

いわき都市計画道路の変更について
【いわき市復興整備計画（いわき市決定）】


都市計画道路中 7・4・14 号辰巳町線を 7・5・14 号辰巳町線に名称を改め、次のように変更する。


種 別	名 称		位 置			区 域	構 造				備 考
	番 号	路線名	起 点	終 点	主 な 経過地	延 長	構造 形式	車線 の数	幅員	地表式の区間における鉄道等の 交差の構造	
区 画 街 路	7・5・14	辰巳町線	いわき市 小名浜 字辰巳町	いわき市 小名浜 字辰巳町		約 100m	地表式	2 車線	14m	幹線街路と平面交 差 1 箇所	

「区域及び構造は計画図表示のとおり」

理 由

（都）辰巳町線は、小名浜港背後地土地区画整理事業区域の街区を形成し、土地利用の増進及び地区内の発生集中交通の円滑化と歩行者の安全性・快適性の確保を図る路線であるが、震災を受けて土地区画整理事業の区域や街区形成等を見直した結果、当該路線の位置や構造を変更する必要があるため、復興整備計画に記載し、本案のとおり変更しようとするものである。

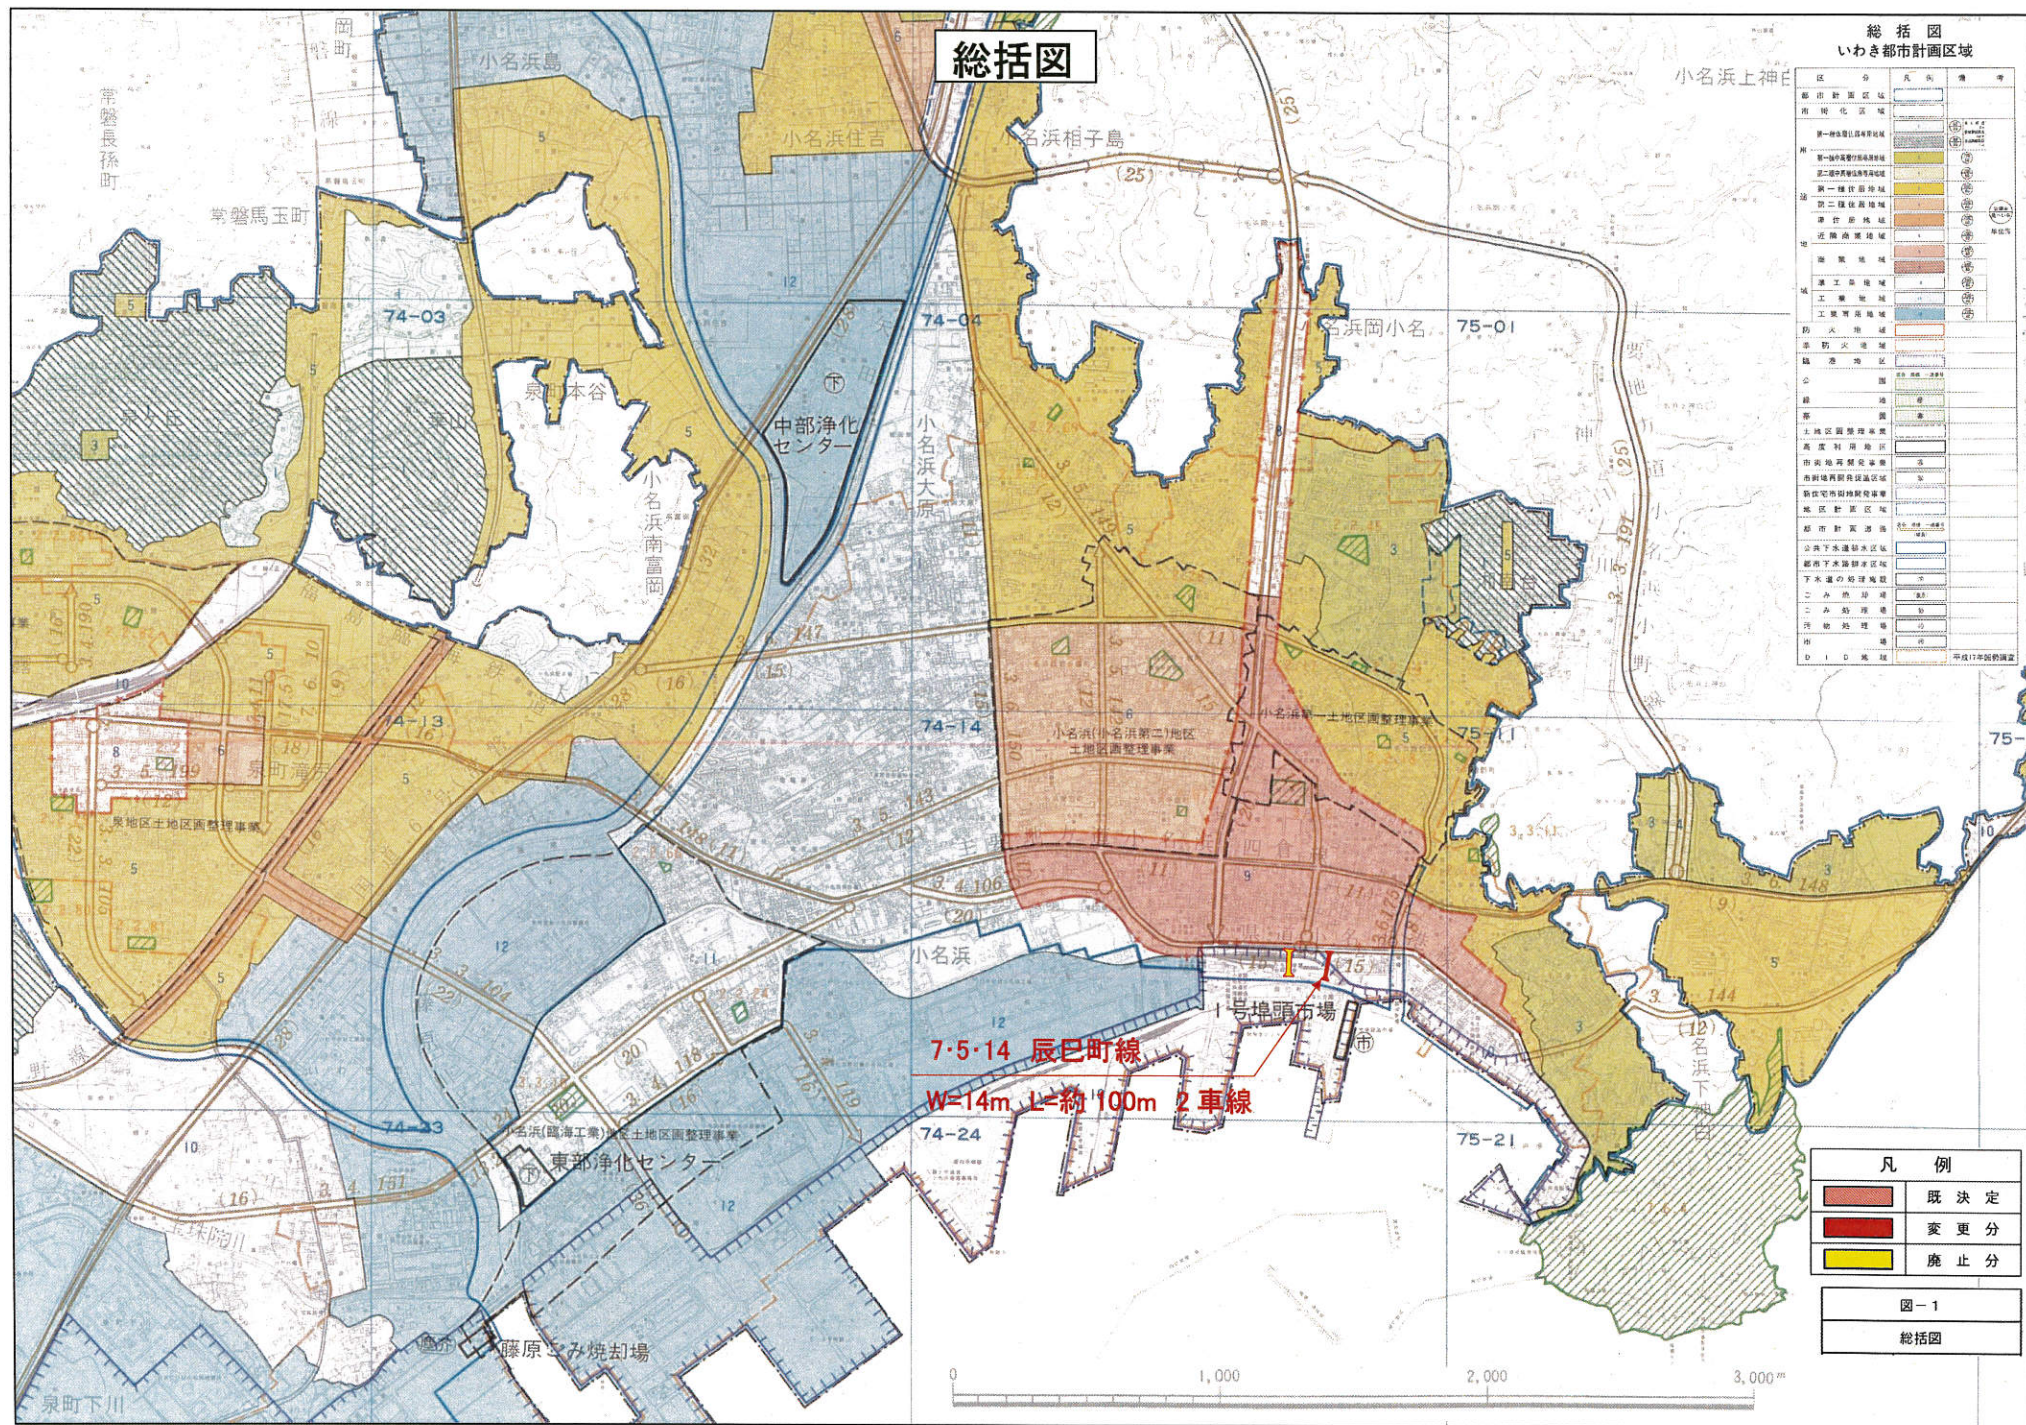

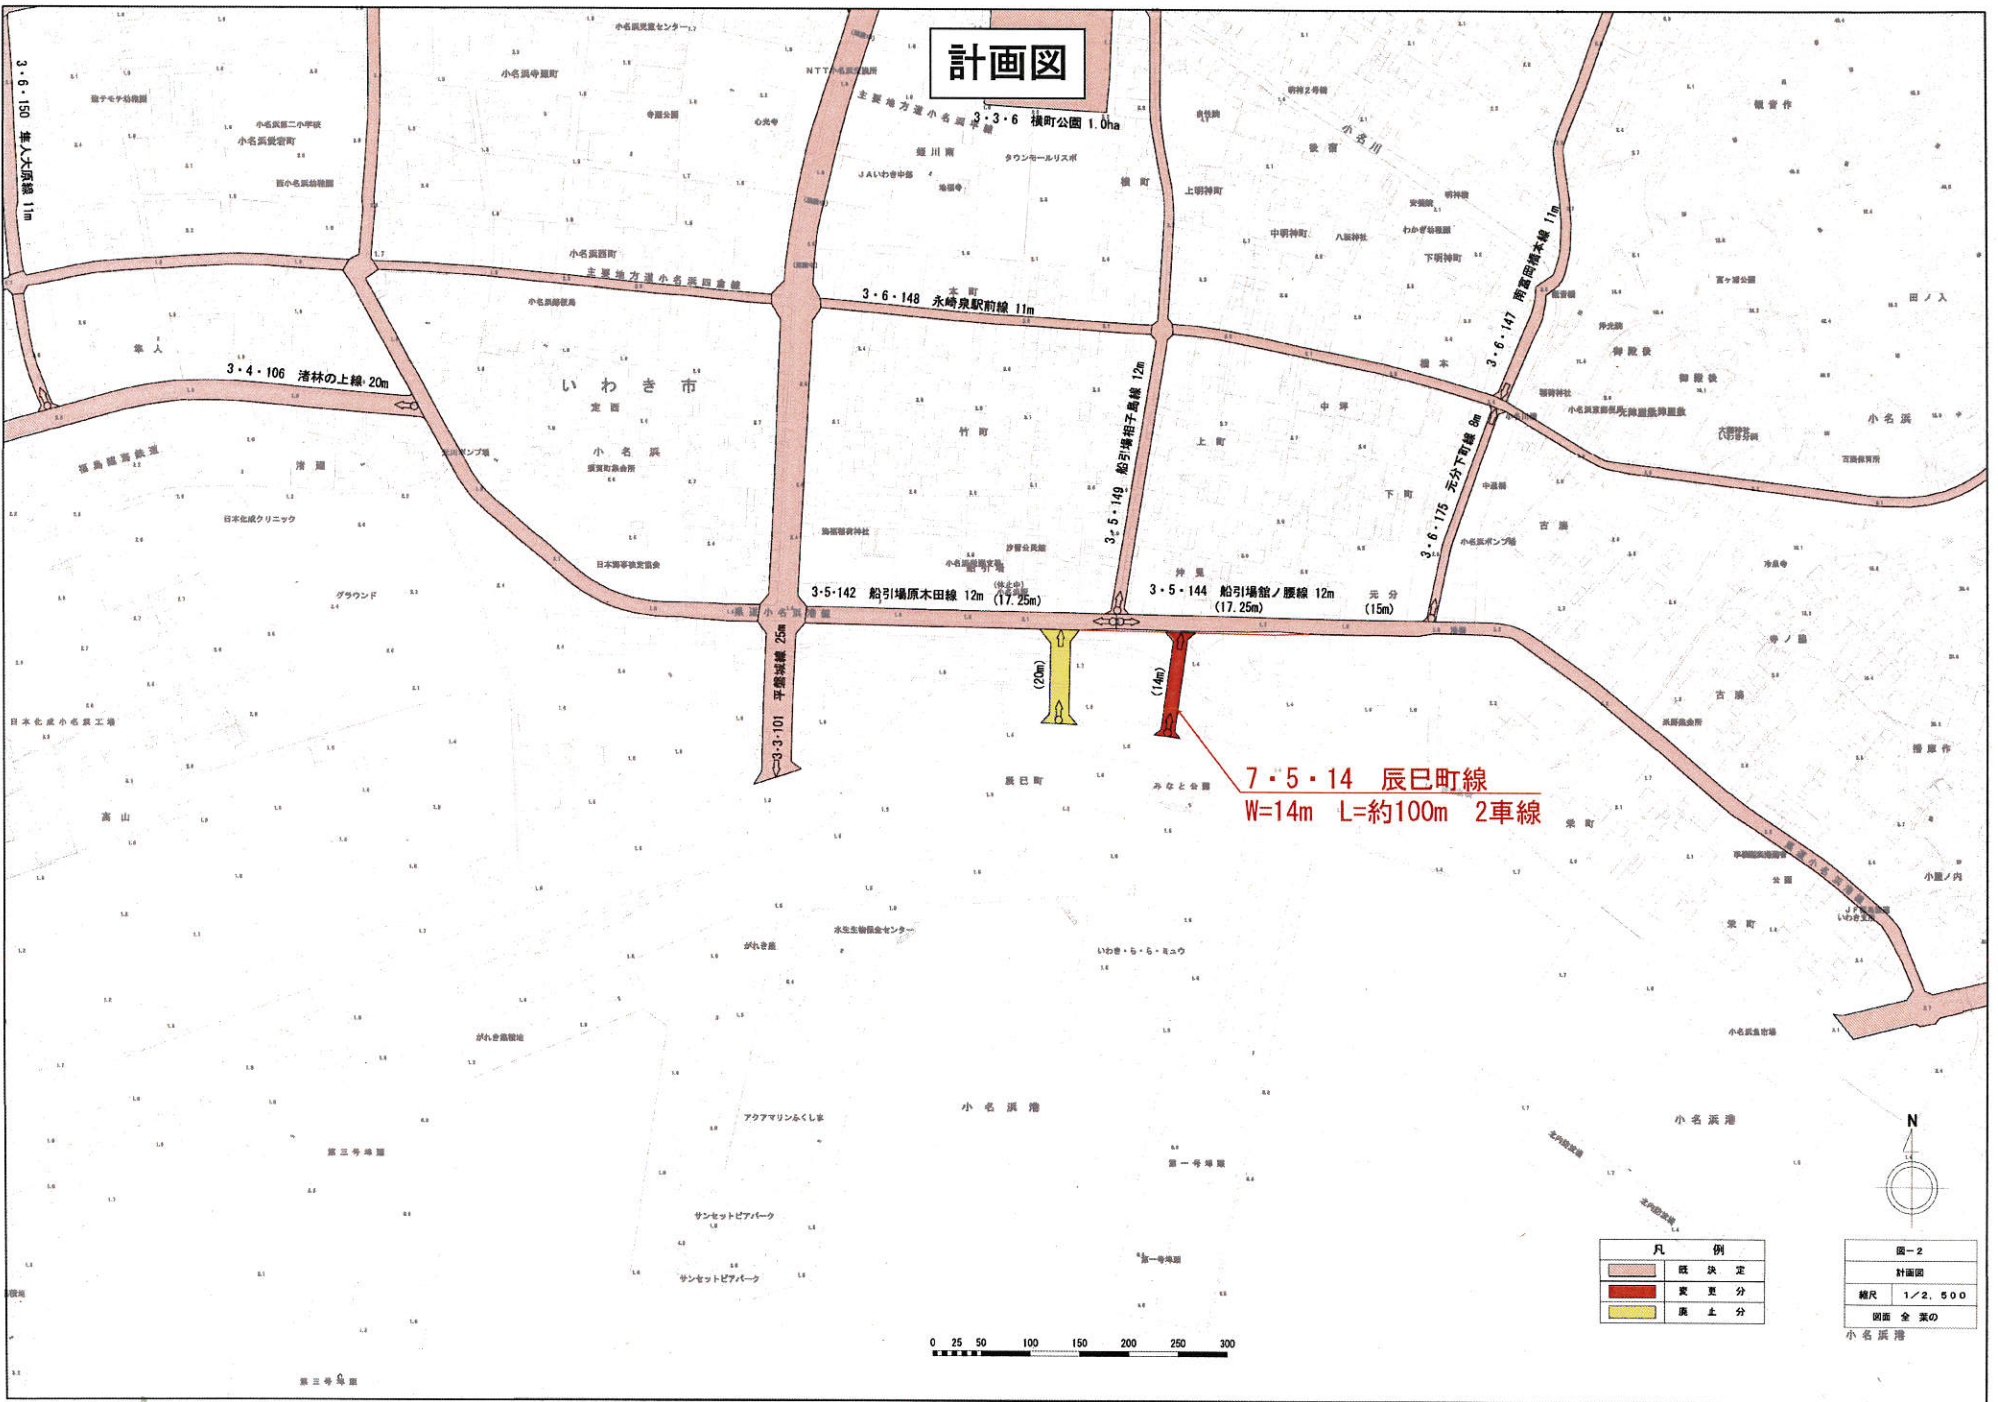

計画図

7・5・14 辰巳町線
W=14m L=約100m 2車線

凡 例	
	既 決 定
	変 更 分
	廃 止 分

図-2	
計画図	
縮尺	1/2,500
調査 全 業 的	

