

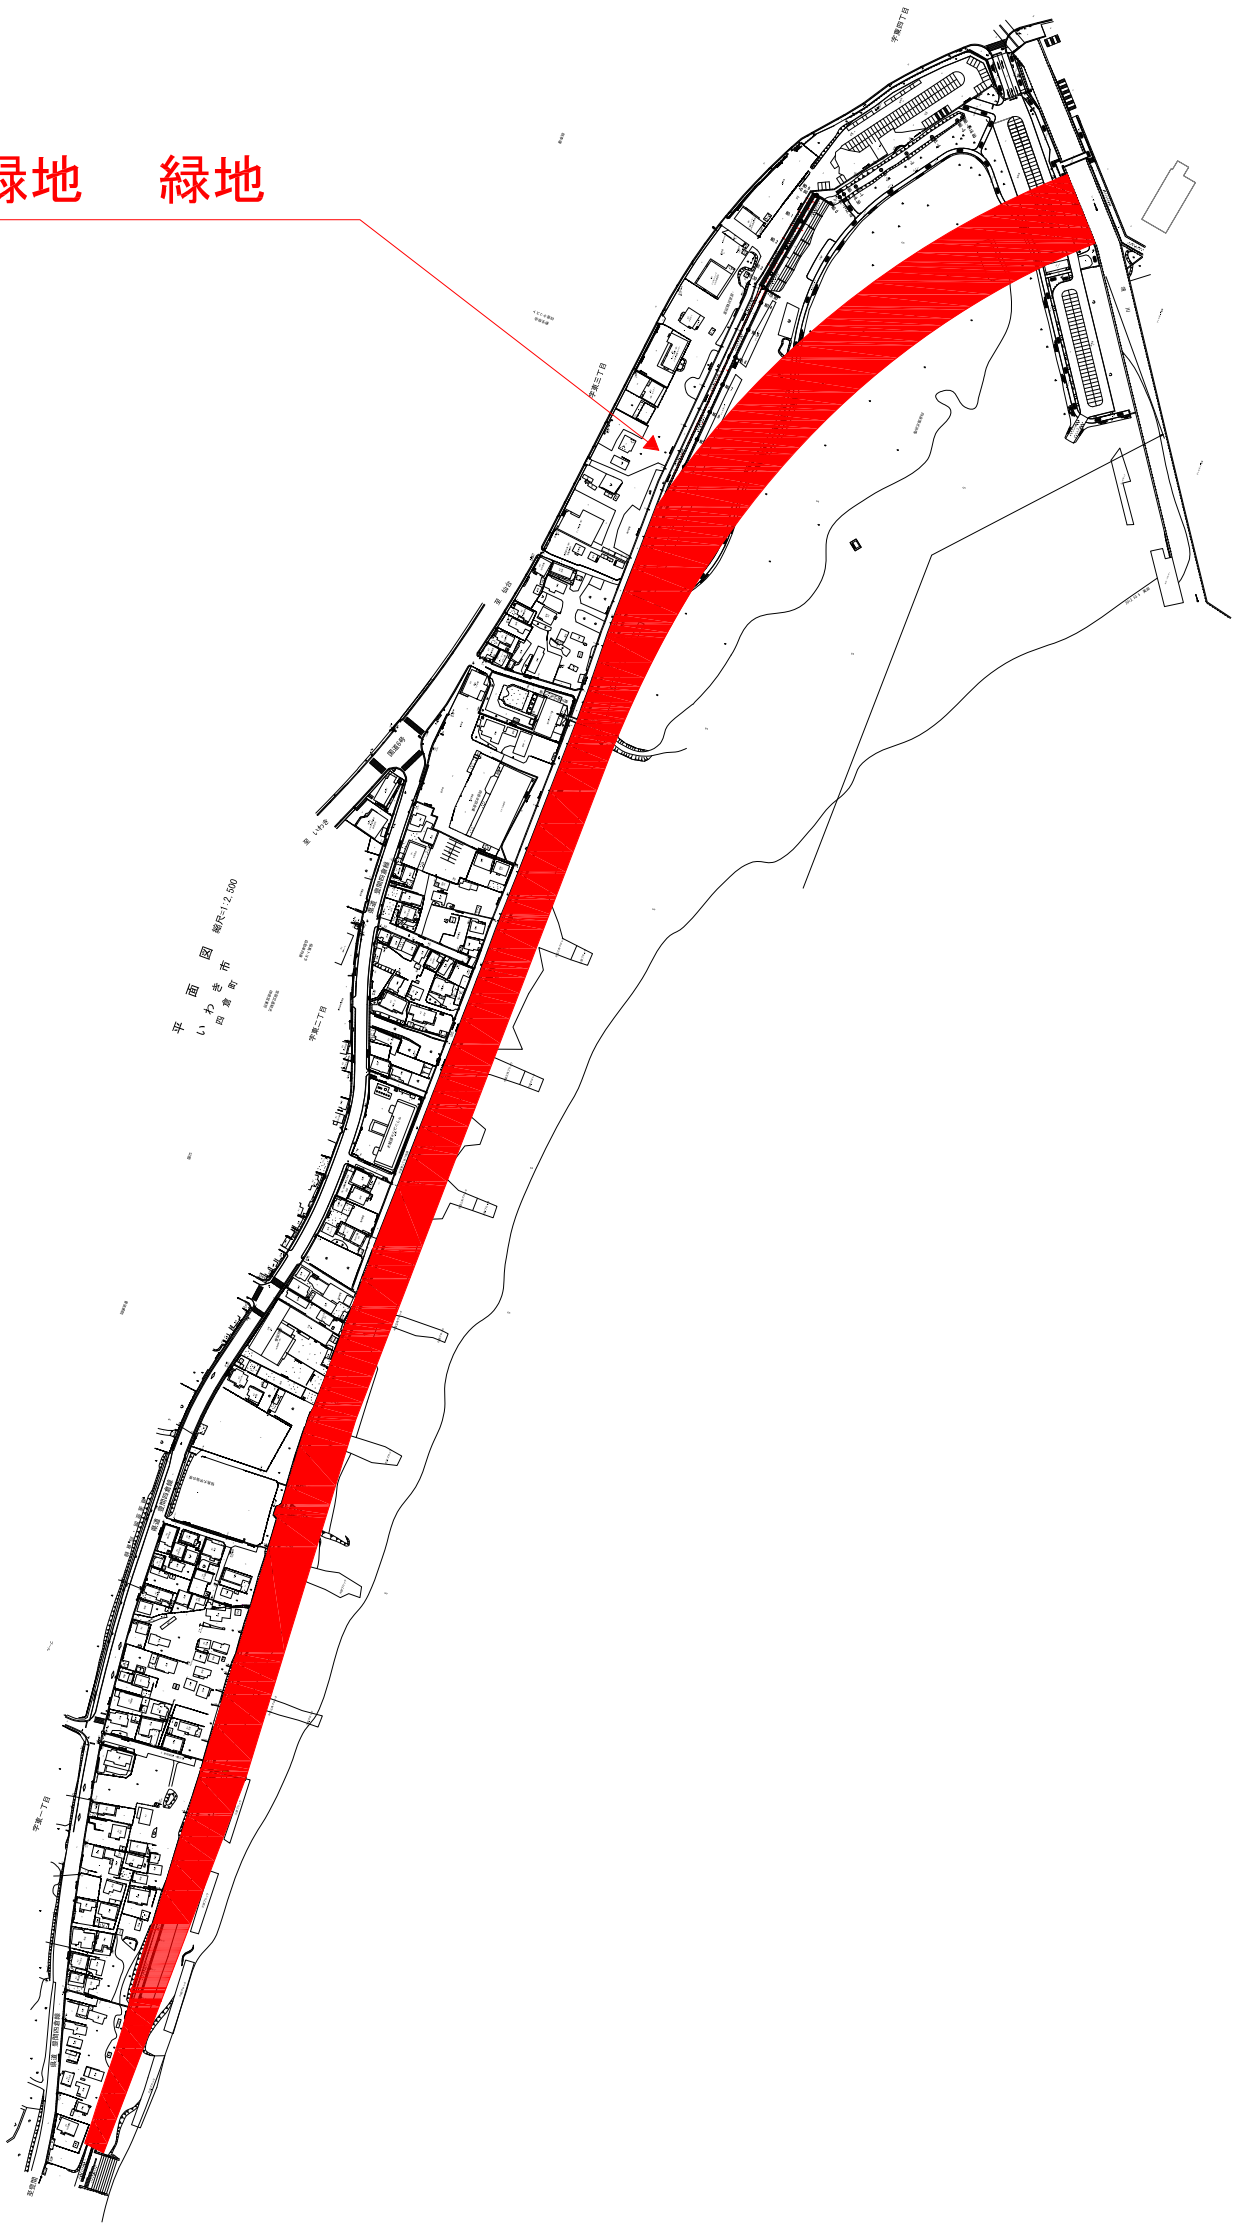


11号 四倉防災緑地 緑地
A=約4.9ha

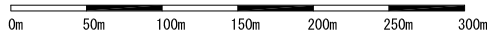



平面図 縮尺1:2,500
いわき市 成東地区

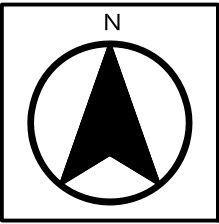

凡 例	
	変 更 分

図 - 2	
計 画 図	

12号 岩間防災緑地 緑地
A=約4.8ha

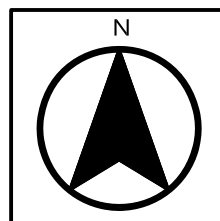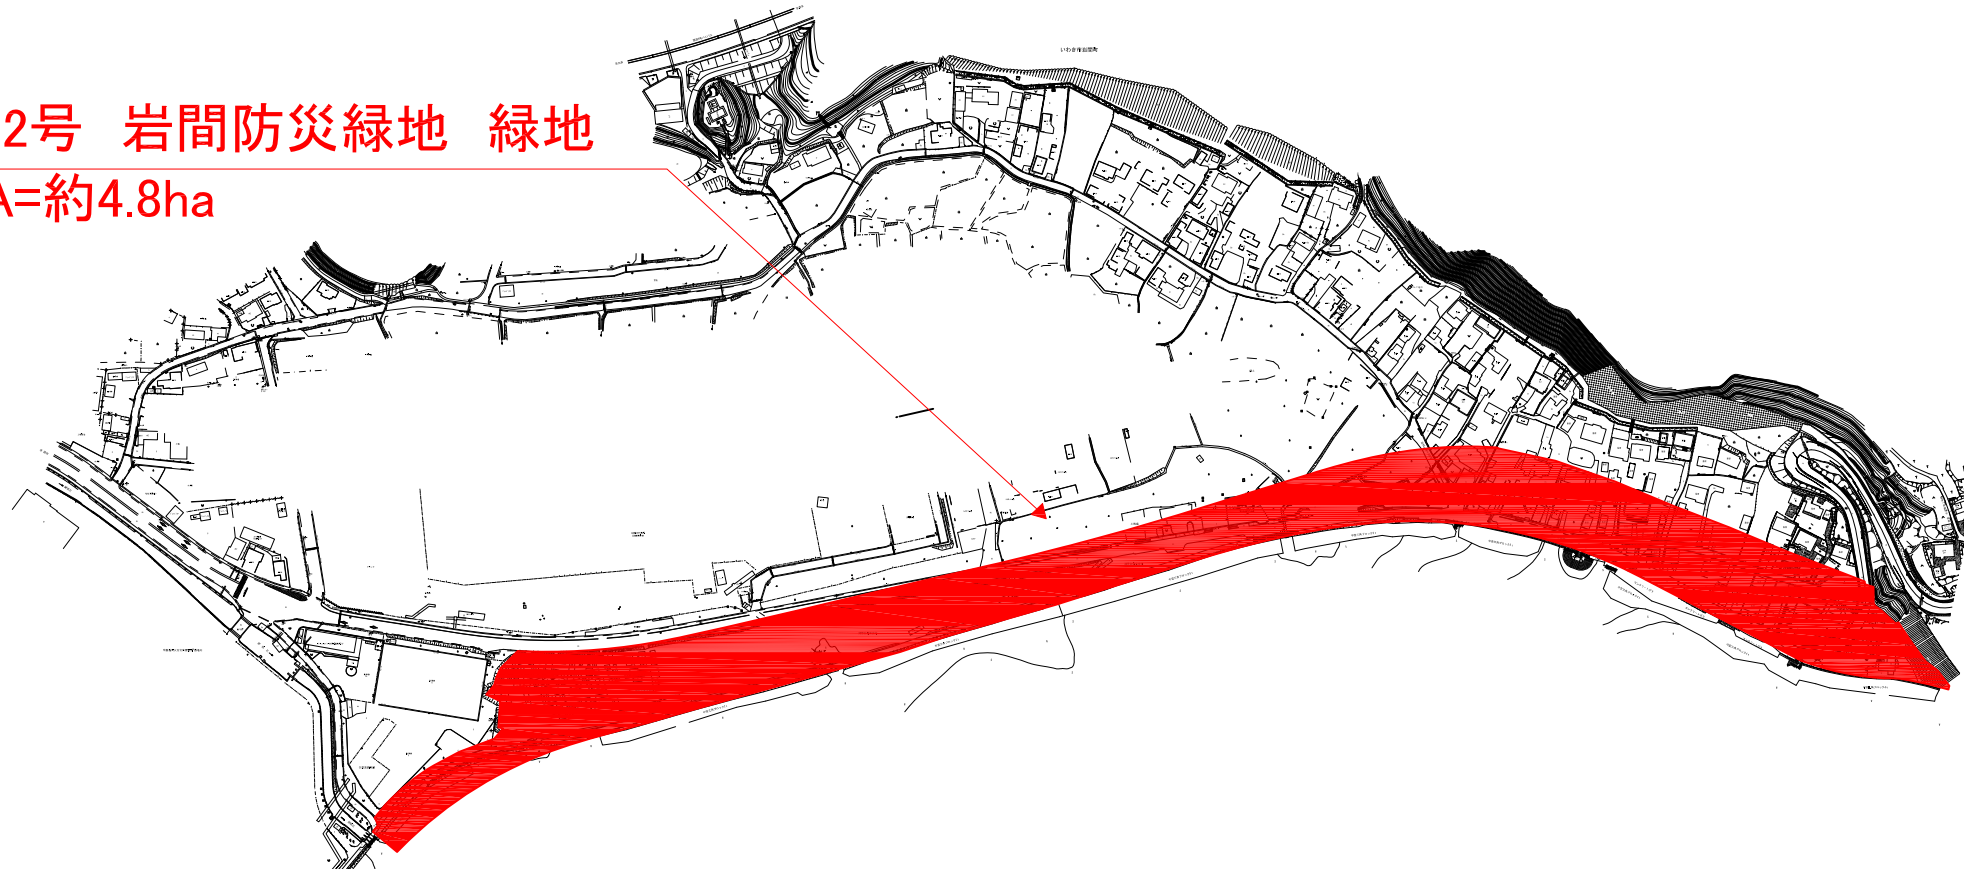

0m 50m 100m 150m 200m 250m 300m

凡 例



変 更 分

図 - 2

計 画 図