


実測平面図

縮尺=1:500

いわき市三和町下市萱

字 竹ノ内

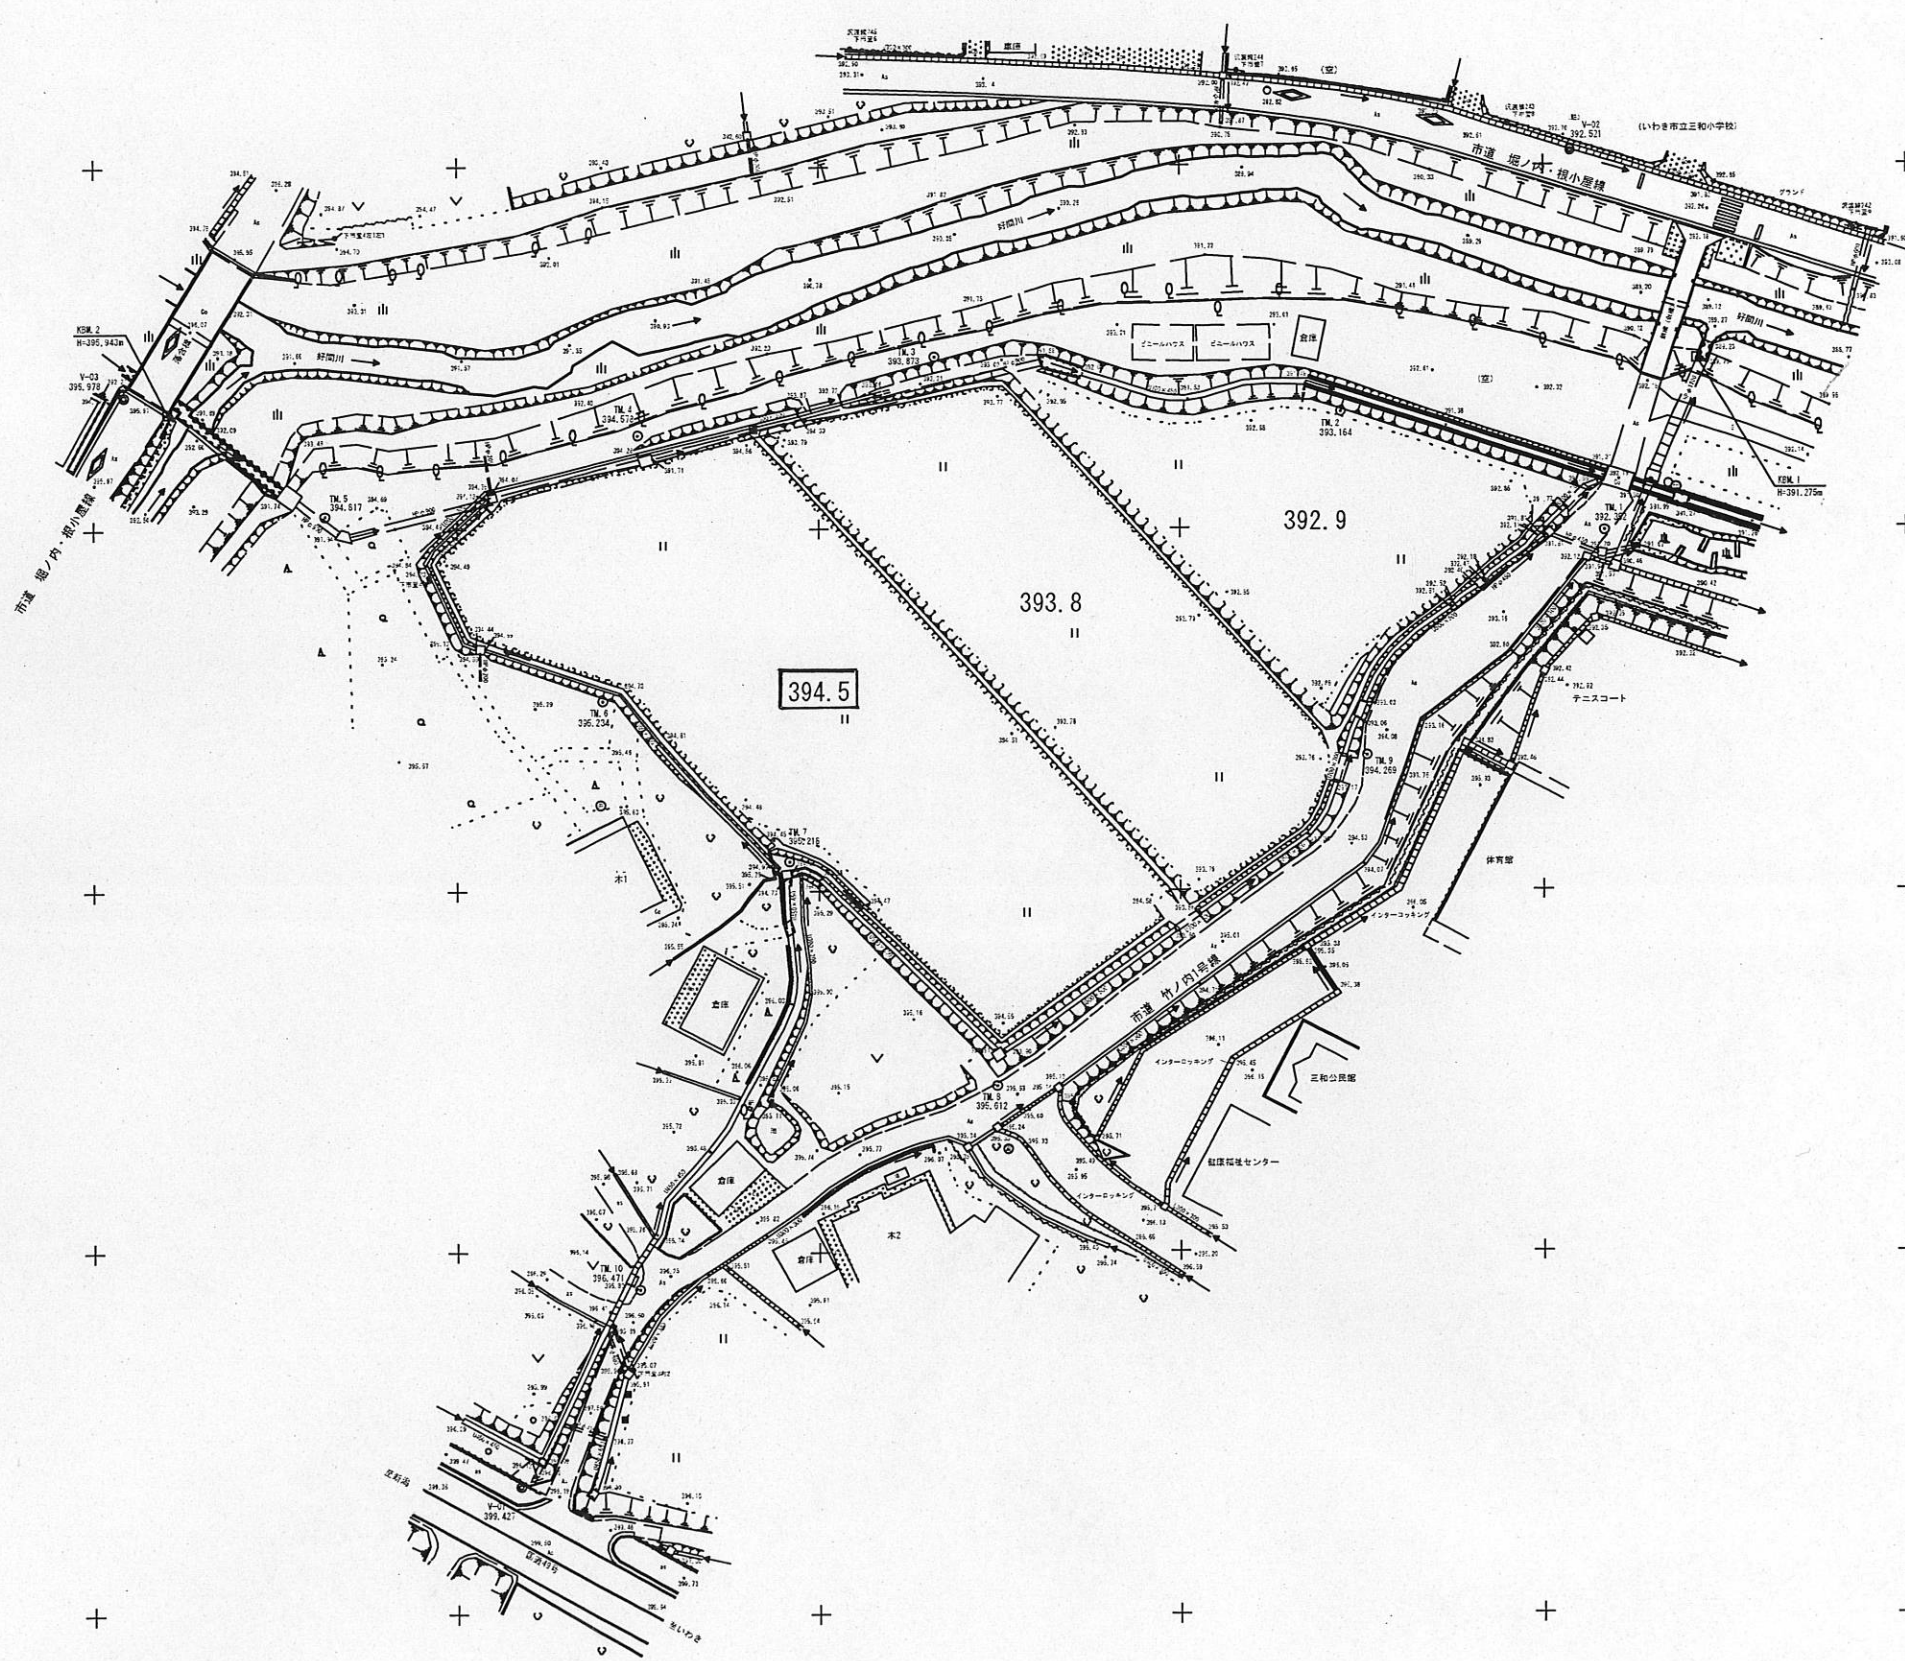

基準点座標一覧表

点名	X座標	Y座標	備考
I-01	127047.498	75756.710	基準点
I-02	127282.011	75903.732	基準点
I-03	127218.315	75706.173	基準点
TM.1	127199.562	75908.424	基準点
TM.2	127216.067	75812.150	プラスチック板
TM.3	127222.856	75815.852	プラスチック板
TM.4	127215.325	75728.755	プラスチック板
TM.5	127201.806	75731.871	プラスチック板
TM.6	127176.312	75729.208	プラスチック板
TM.7	127164.168	75766.820	プラスチック板
TM.8	127175.878	75824.253	基準点
TM.9	127168.634	75878.689	基準点
TM.10	127094.869	75775.242	基準点

世界測地系 (測地成果2011)

平成	年度	工事番号	第	号
三和小中学校 いわき市三和町下市萱字竹ノ内 地内				
敷地造成測量				
実測平面図				
縮尺	1:500	図面全	葉の	
測量	株式会社いわき コンサルタント	30年1月26日	主任 技師	押持生司
設計		年月日	主任 技師	
いわき市教育委員会 施設整備課				