


スマートフォンを利用するエリア

スマートフォンを利用するエリアは、次の図面に示した場所とする。

スマートフォンを利用するエリアを示した図面一覧

図面番号	図面名称
001	配置図
002	病院棟 1 階平面図
003	病院棟 2 階平面図
004	病院棟 3 階平面図
005	病院棟 4 階平面図
006	病院棟 5 階平面図
007	病院棟 6 階平面図
008	病院棟 7 階平面図
009	病院棟 8 階平面図
010	病院棟 9 階平面図
011	病院棟 1 0 階平面図
012	病院棟 1 1 階平面図
013	病院棟 1 2 階平面図
014	病院棟 1 3 階平面図
015	病院棟PH1・PH2階平面図
016	研修医アパート平面図

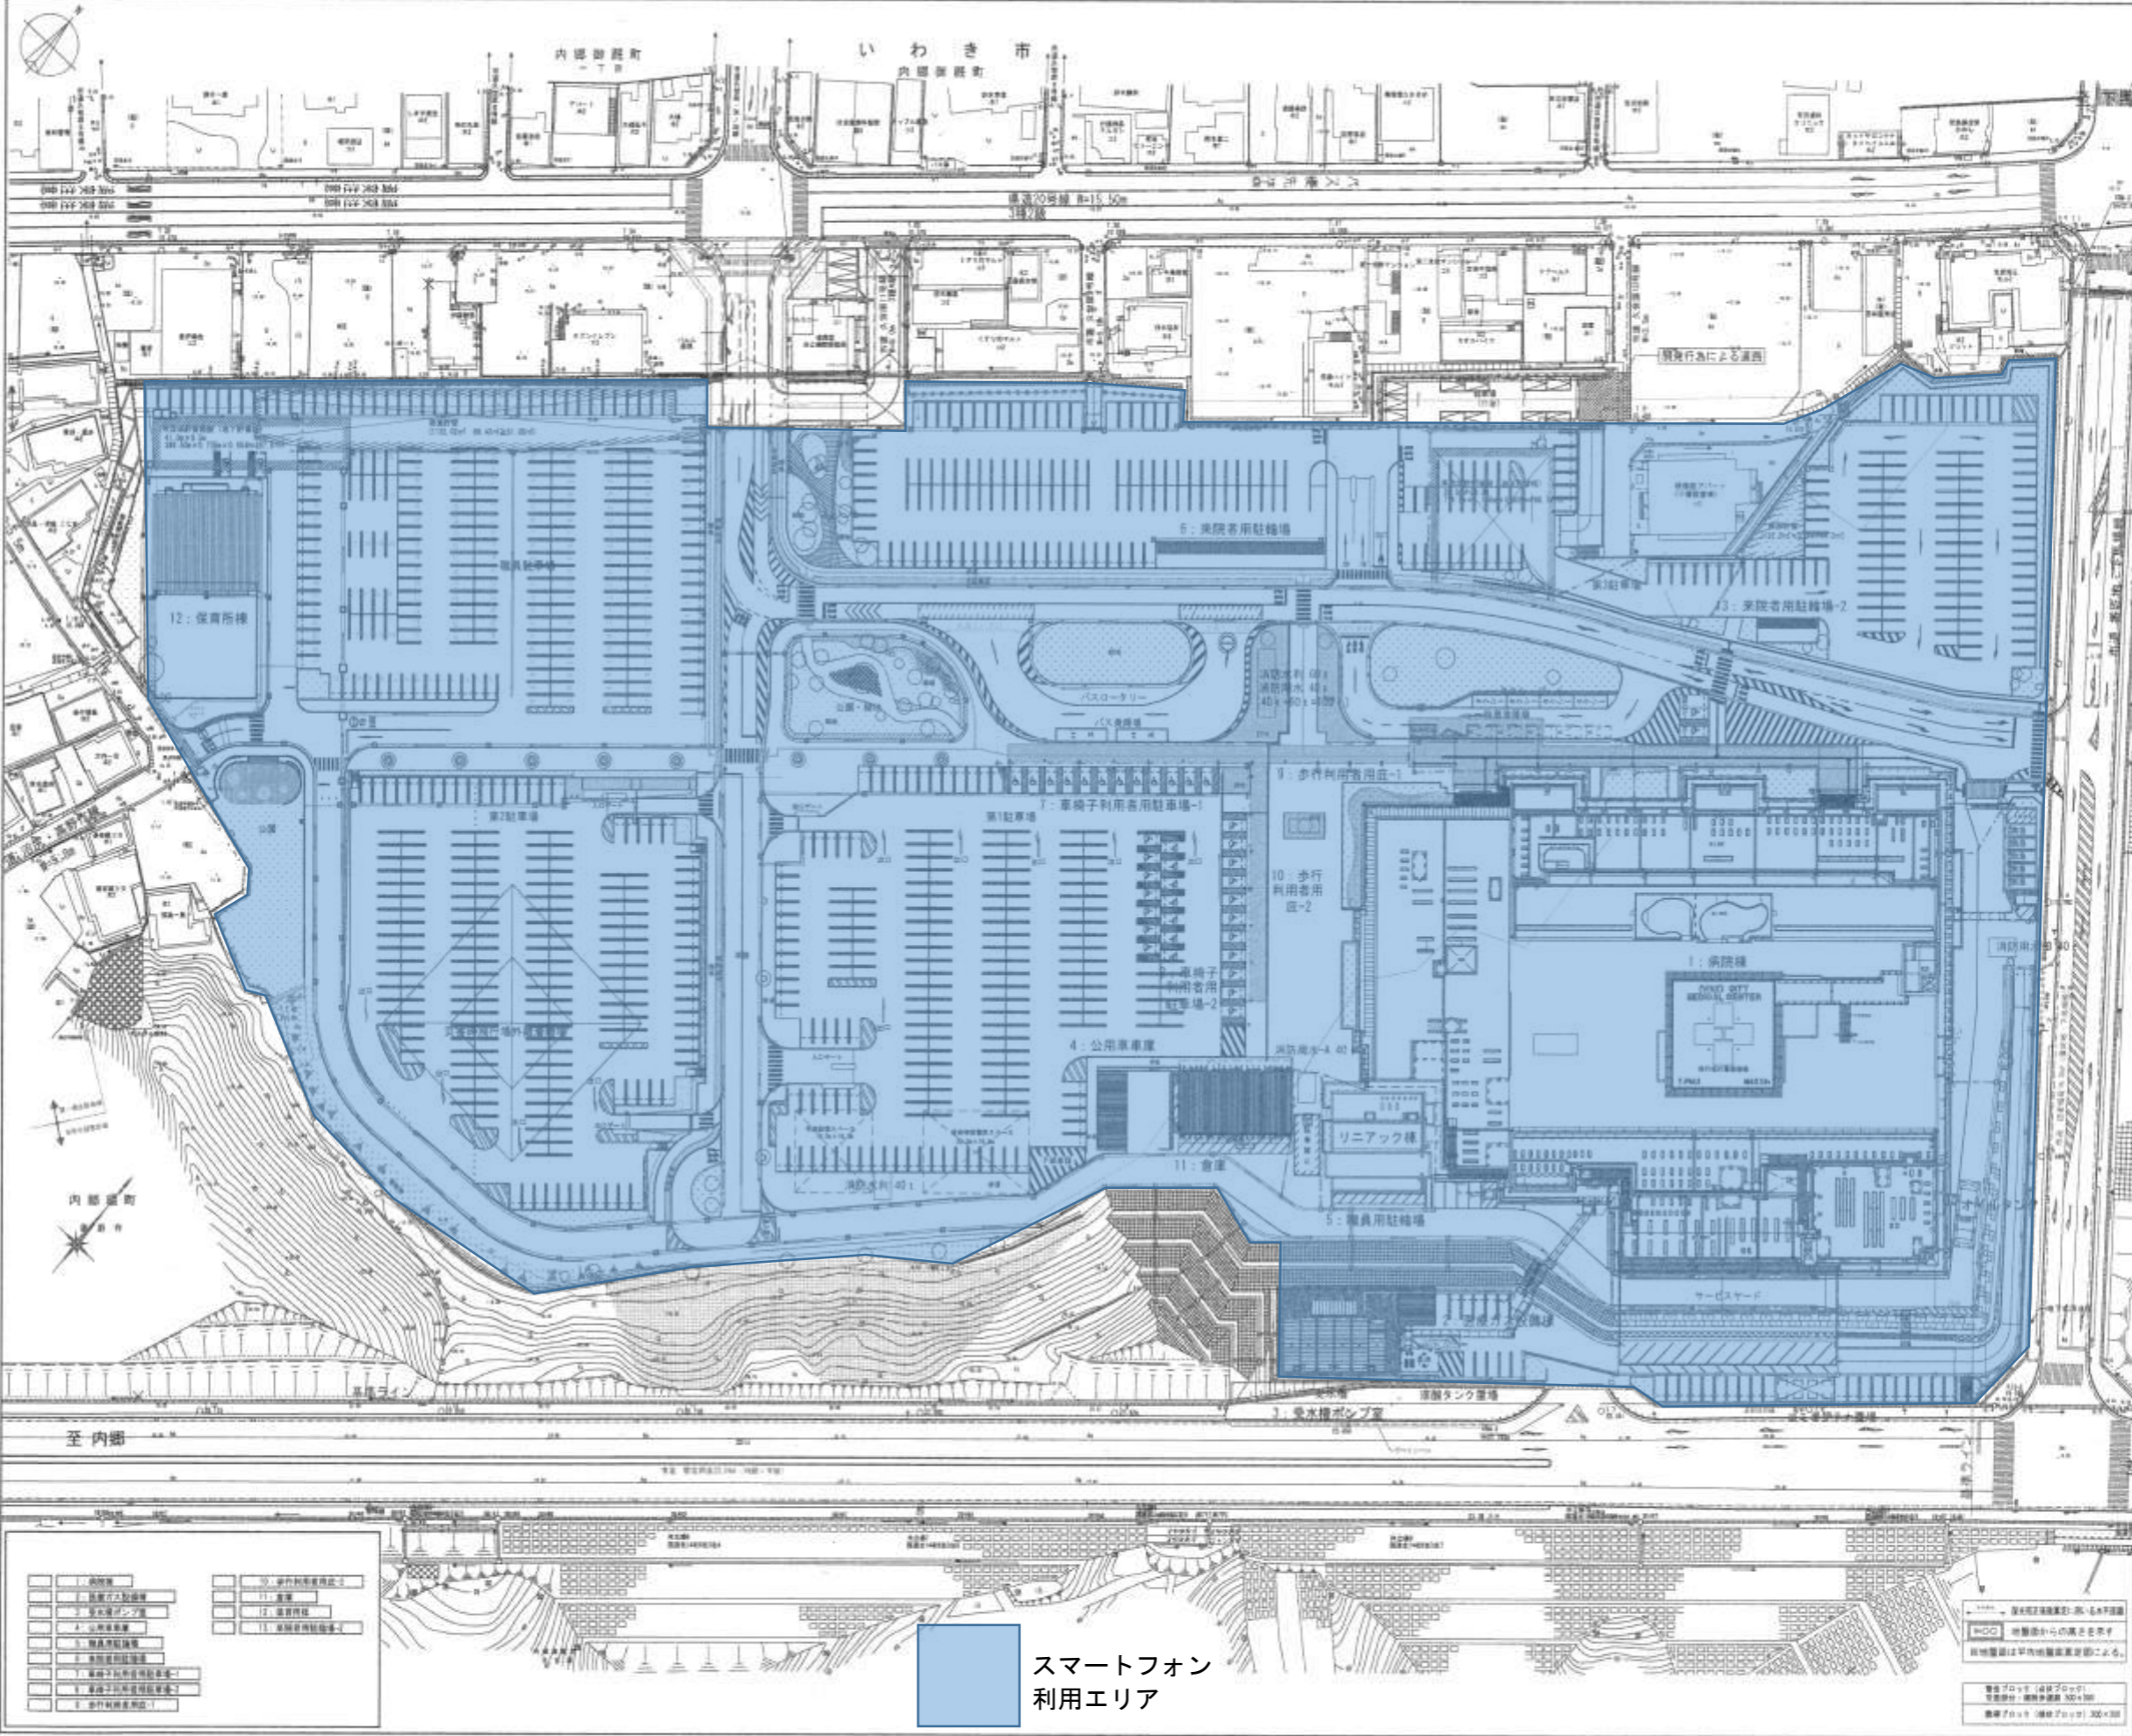

TAISEI CORPORATION
TAISEI DESIGN
Planners, Architects & Engineers

大成建設株式会社 一級建築士事務所
〒43-0000 静岡県浜松市東区
URL: <http://www.taisei.co.jp>

一画 第24330号
設計 塩川真一
図面 片岡謙一
下書き 下野博康
設計年度

建築士事務所
建築図
設計者
施工者
図面作成日 2021.03.26

設計番号 01-30150-000

いわき市立
総合病院 新病院
新病院建設事業
(いわき市医療センター)

【管理図面】
発行日 2021.03.26

図面番号

配置図


縮尺 A1:1/600 A3:1/1200

001

スマートフォン
利用エリア

1. 病棟	10. 歩行利用専用区画-1
2. 病棟付設検査室	11. 倉庫
3. 救急科	12. 保管所棟
4. 公衆車庫	13. 来院者用駐車場
5. 職員用駐車場	14. 来院者用駐車場-2
6. 手術室	15. 車椅子利用専用駐車場-1
7. 車椅子利用専用駐車場-2	16. 車椅子利用専用駐車場-2
8. 歩行利用専用区画-1	17. 歩行利用専用区画-2
9. 歩行利用専用区画-2	

※ 敷地境界線は、測量図による。
※ 敷地境界線は、測量図による。
※ 敷地境界線は、測量図による。

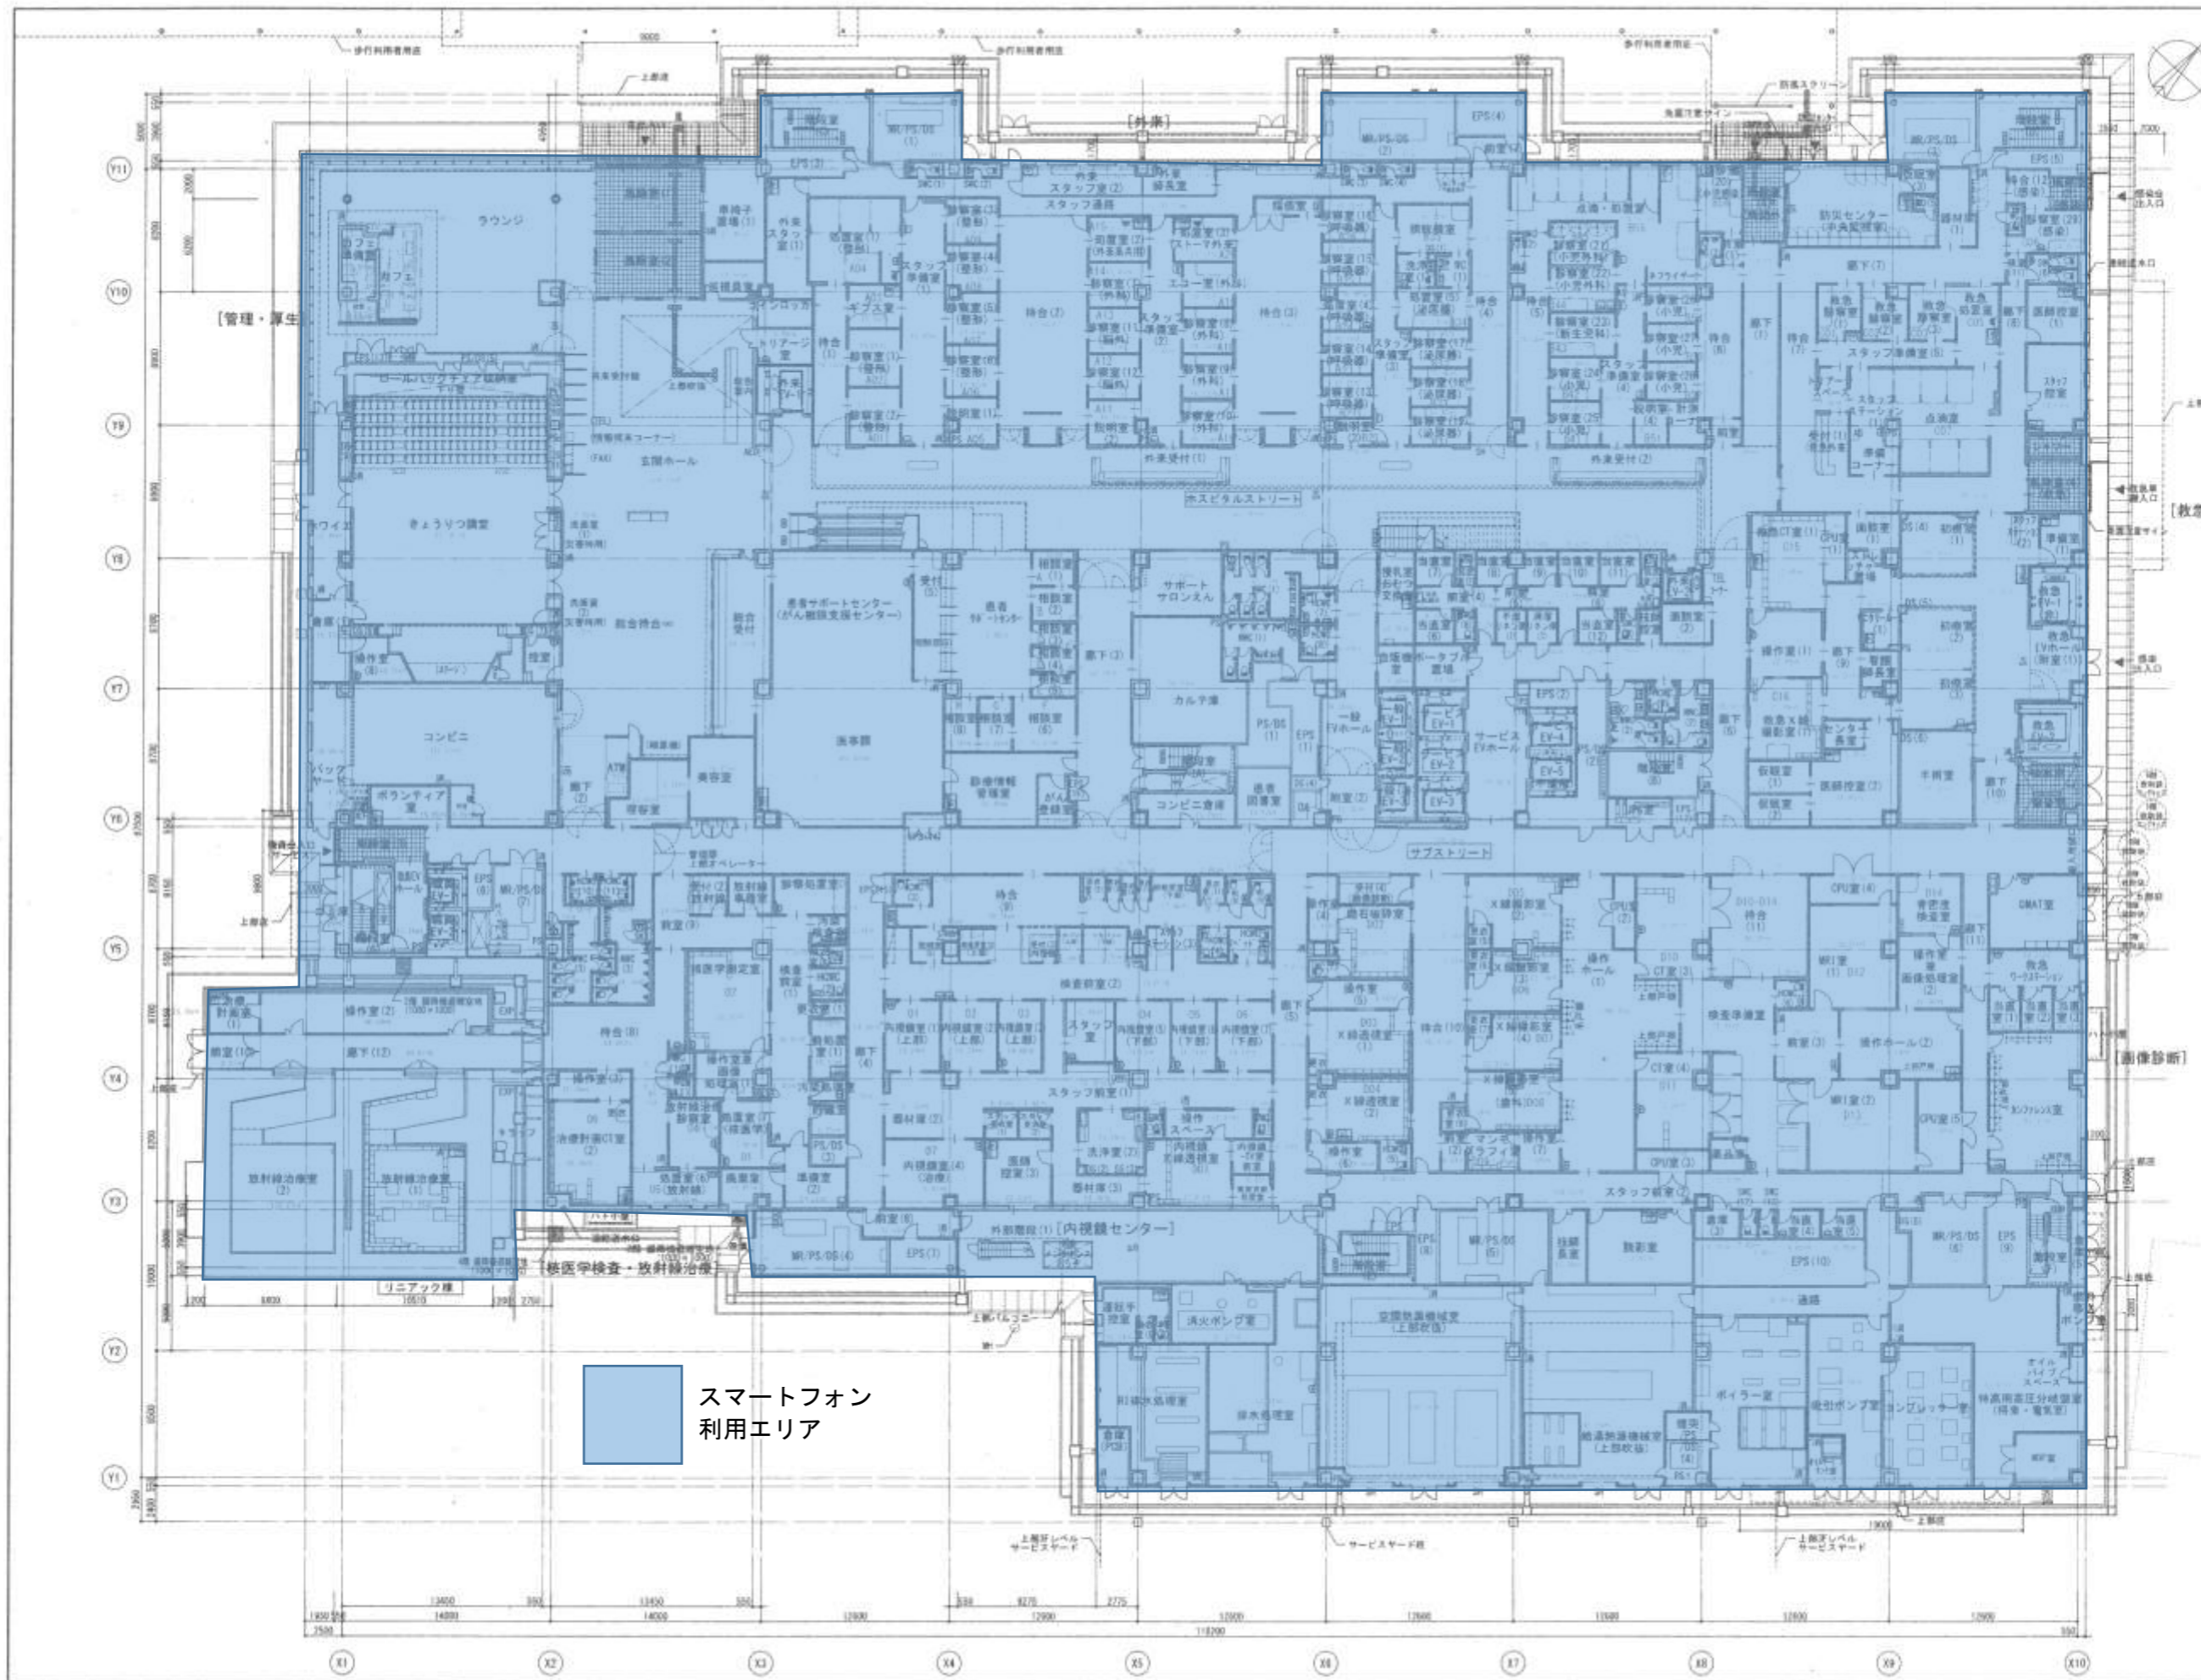

スマートフォン
利用エリア

建築士事務所
建築士
建築士
建築士
建築士

設計番号 01-30153-000

いわき市立
総合病院 総合病院
新病院建設事業
(いわき市医療センター)

【管理図面】
発行日 2018.09.20
図章

病院棟
1階平面図

縮尺 A1: 1/200 A2: 1/400



TAISEI CORPORATION
TAISEI DESIGN
Planners Architects & Engineers

大成建設株式会社一級建築士事務所
〒100-0004 東京都千代田区西新井1-19-1
URL: <http://www.taisei.co.jp>

一級 建築士 佐藤 隆一
設計 佐藤 隆一
監理 片岡 謙一
下書き 藤野 博康

建築士	
建築士	
建築士	
建築士	
建築士	


設計番号 01-20153-030

いわき市立
総合病院
新病院建設事業
(いわき市医療センター)

【管理図面】
発行日 2018.09.20

病院棟
2階平面図

縮尺 A1:1/200 A3:1/400

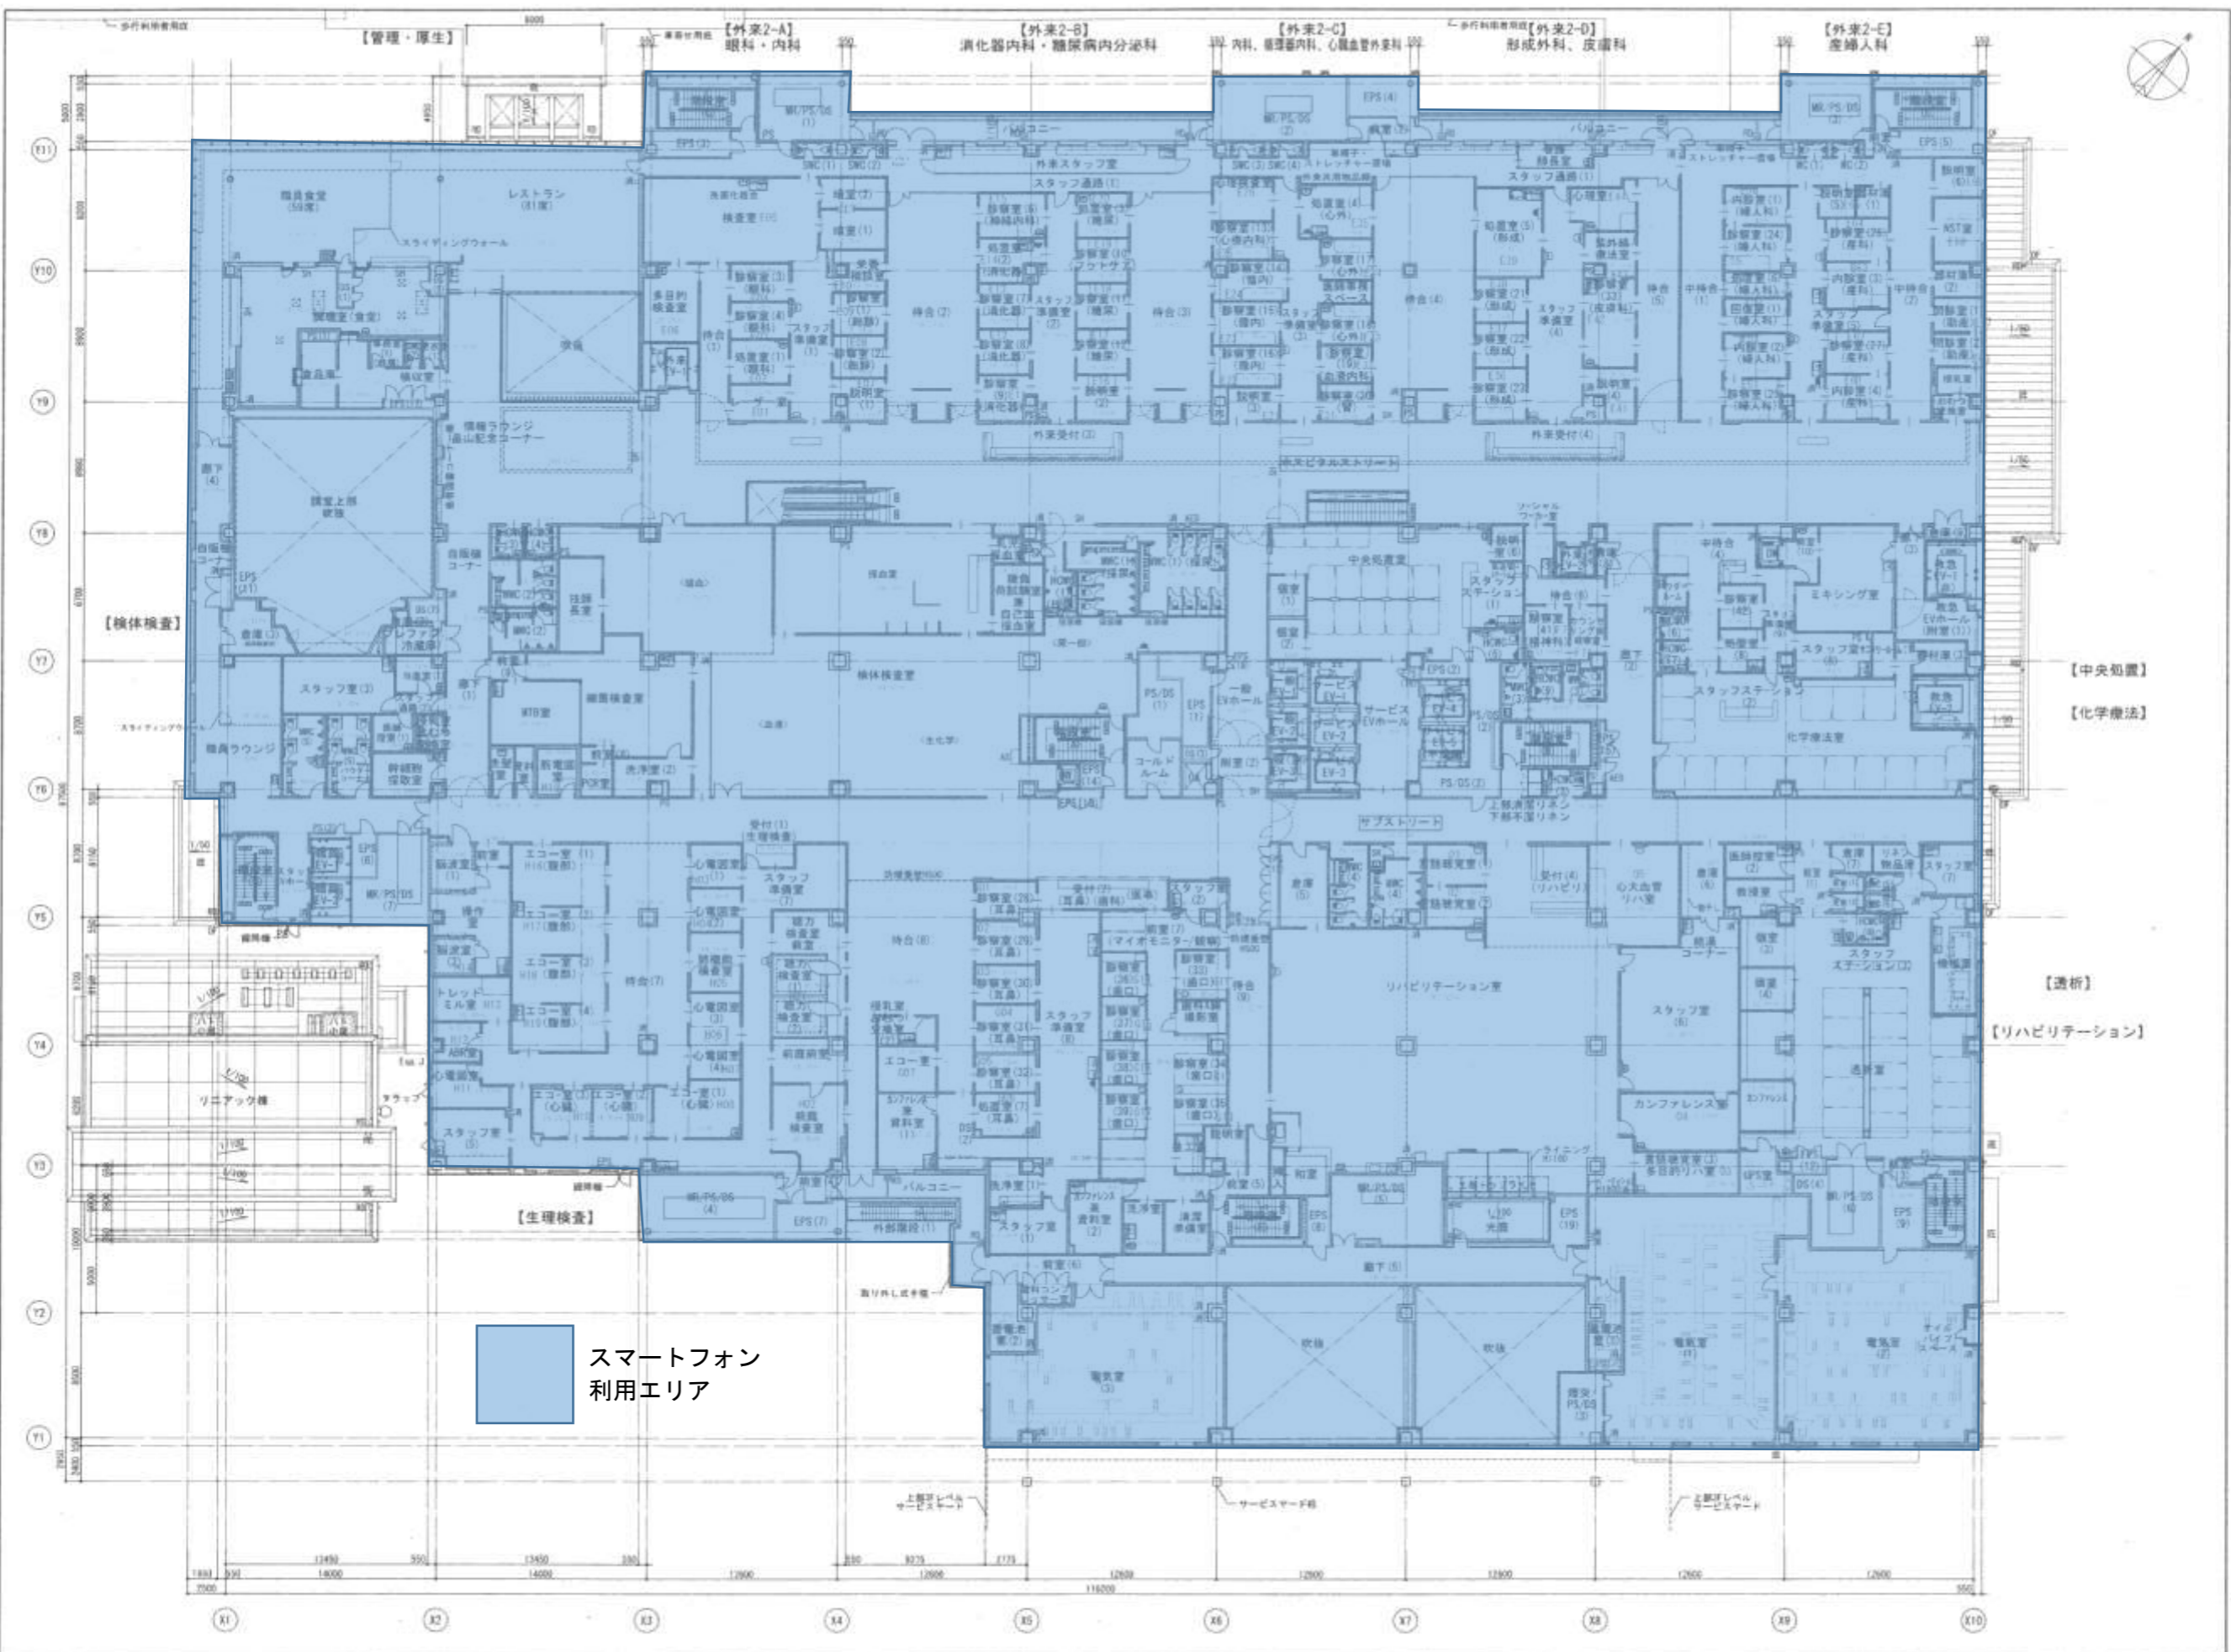

スマートフォン
利用エリア

【中央処置】

【化学療法】

【透析】

【リハビリテーション】

【生理検査】

【検体検査】



TAISEI CORPORATION
TAISEI DESIGN
Planners Architects & Engineers

大成建設株式会社 一級建築士事務所
〒163-8601 東京都豊島区新井1-25-1
URL: <http://www.taisei.co.jp>

一級 374335号
設計 恒川真一
担当 片瀬謙一
下筆 野野澤
監理 野野澤

発注者
設計者
監理者
施工者
当院作成


図面番号 01-20153-000

いわき市立
総合病院 新病院
新病院建設事業
(いわき市医療センター)


【管理図面】
発行日 2018.09.20

病院棟
3階平面図

縮尺 A1:1/200 A3:1/400

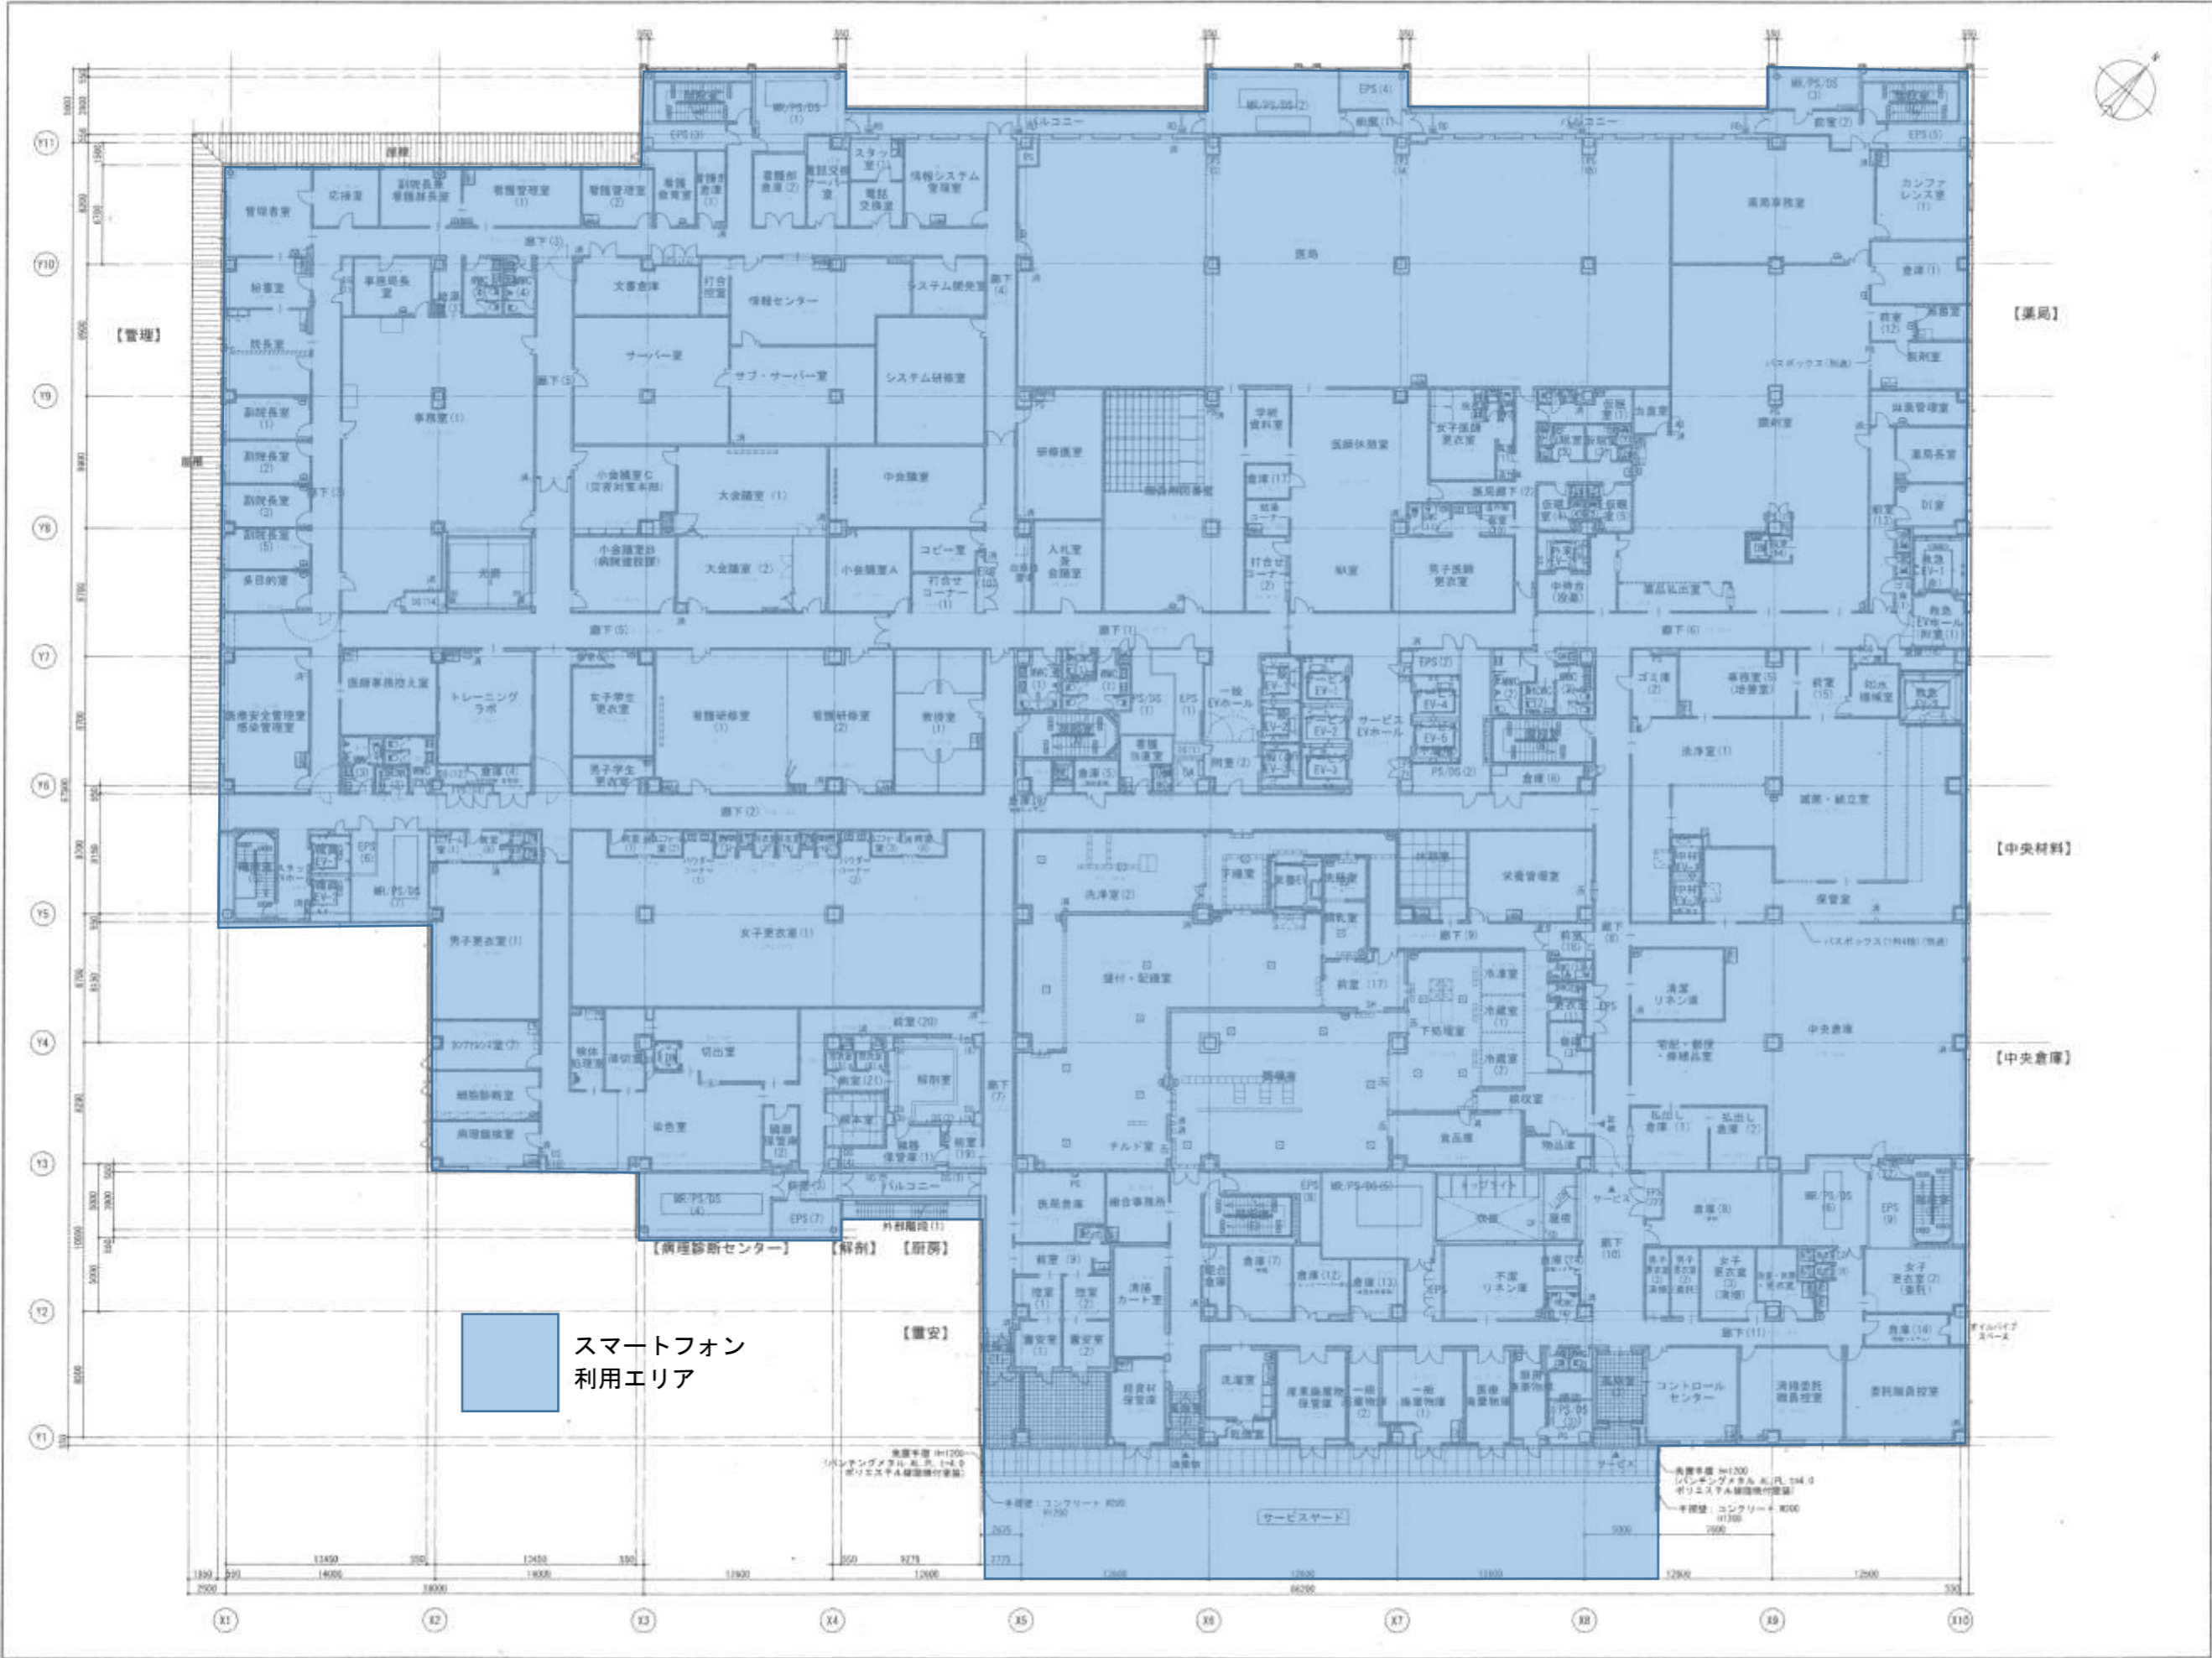

スマートフォン
利用エリア

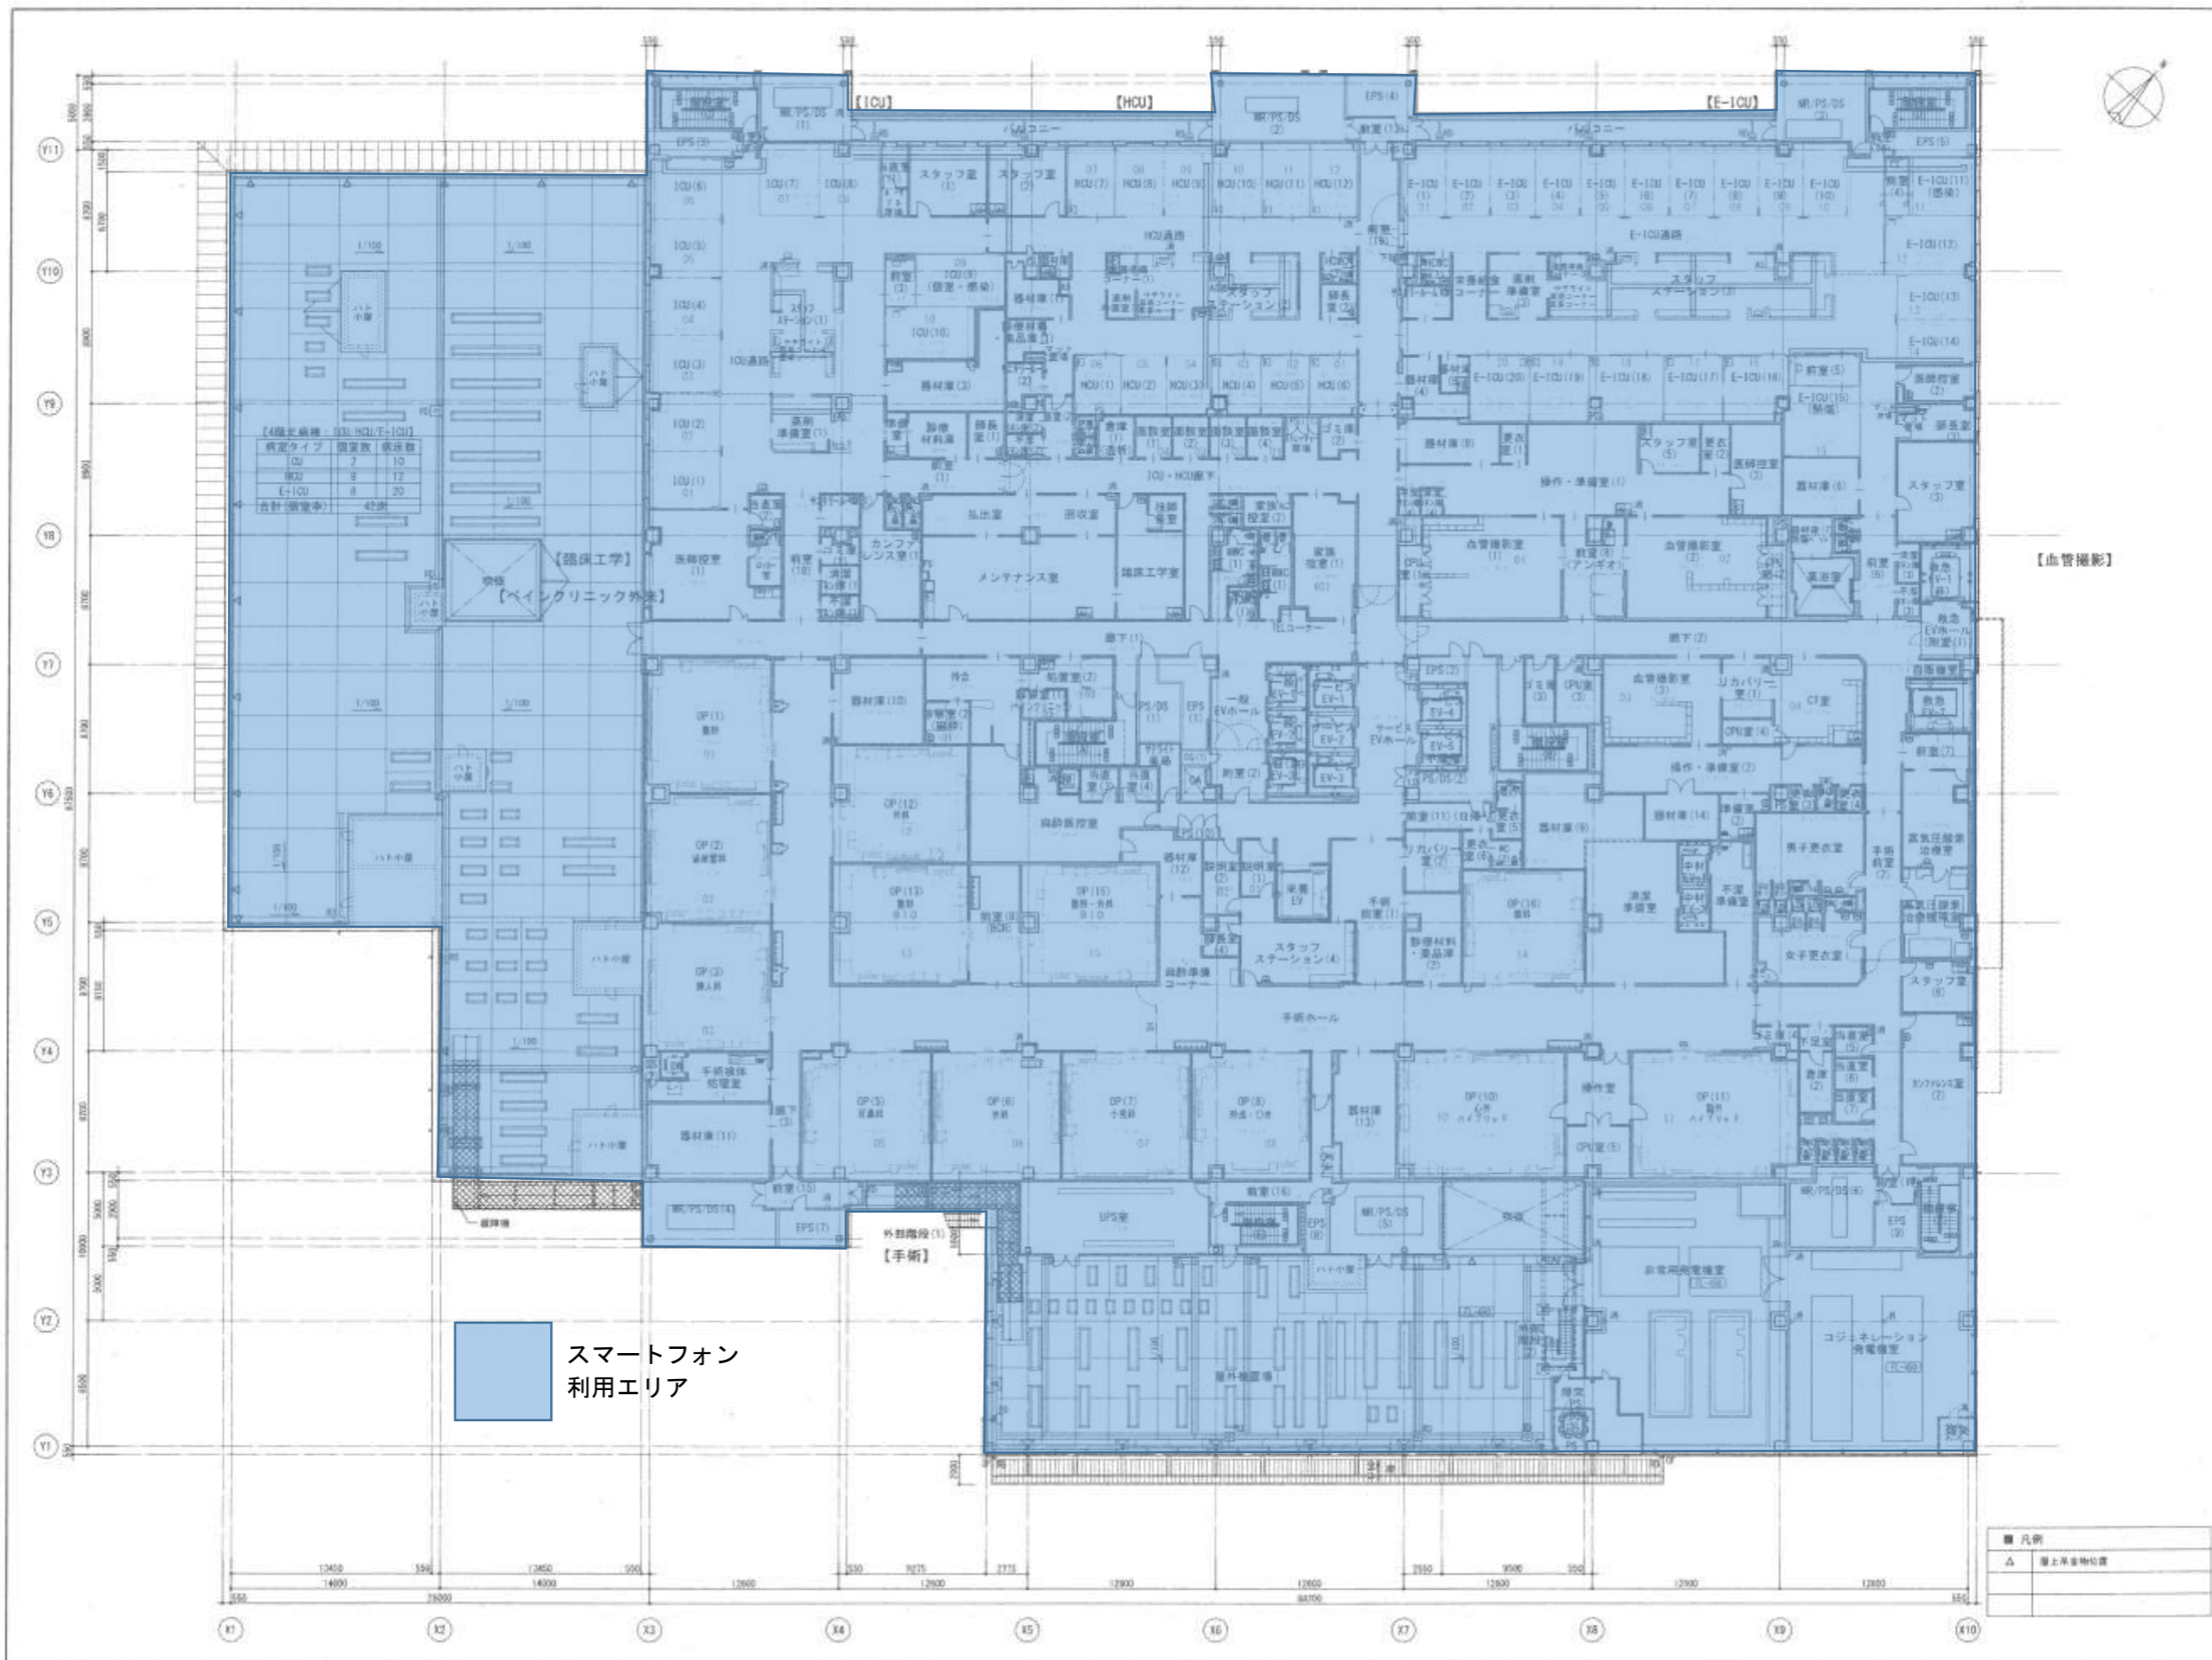

【4階北側廊・HCU・HCU-E・ICU】


病室タイプ	病室数	病床数
ICU	7	10
HCU	8	12
E-ICU	8	20
合計(病床数)	43	42

スマートフォン
利用エリア

【山管撮影】

■ 凡例

△	屋上昇降機位置
---	---------

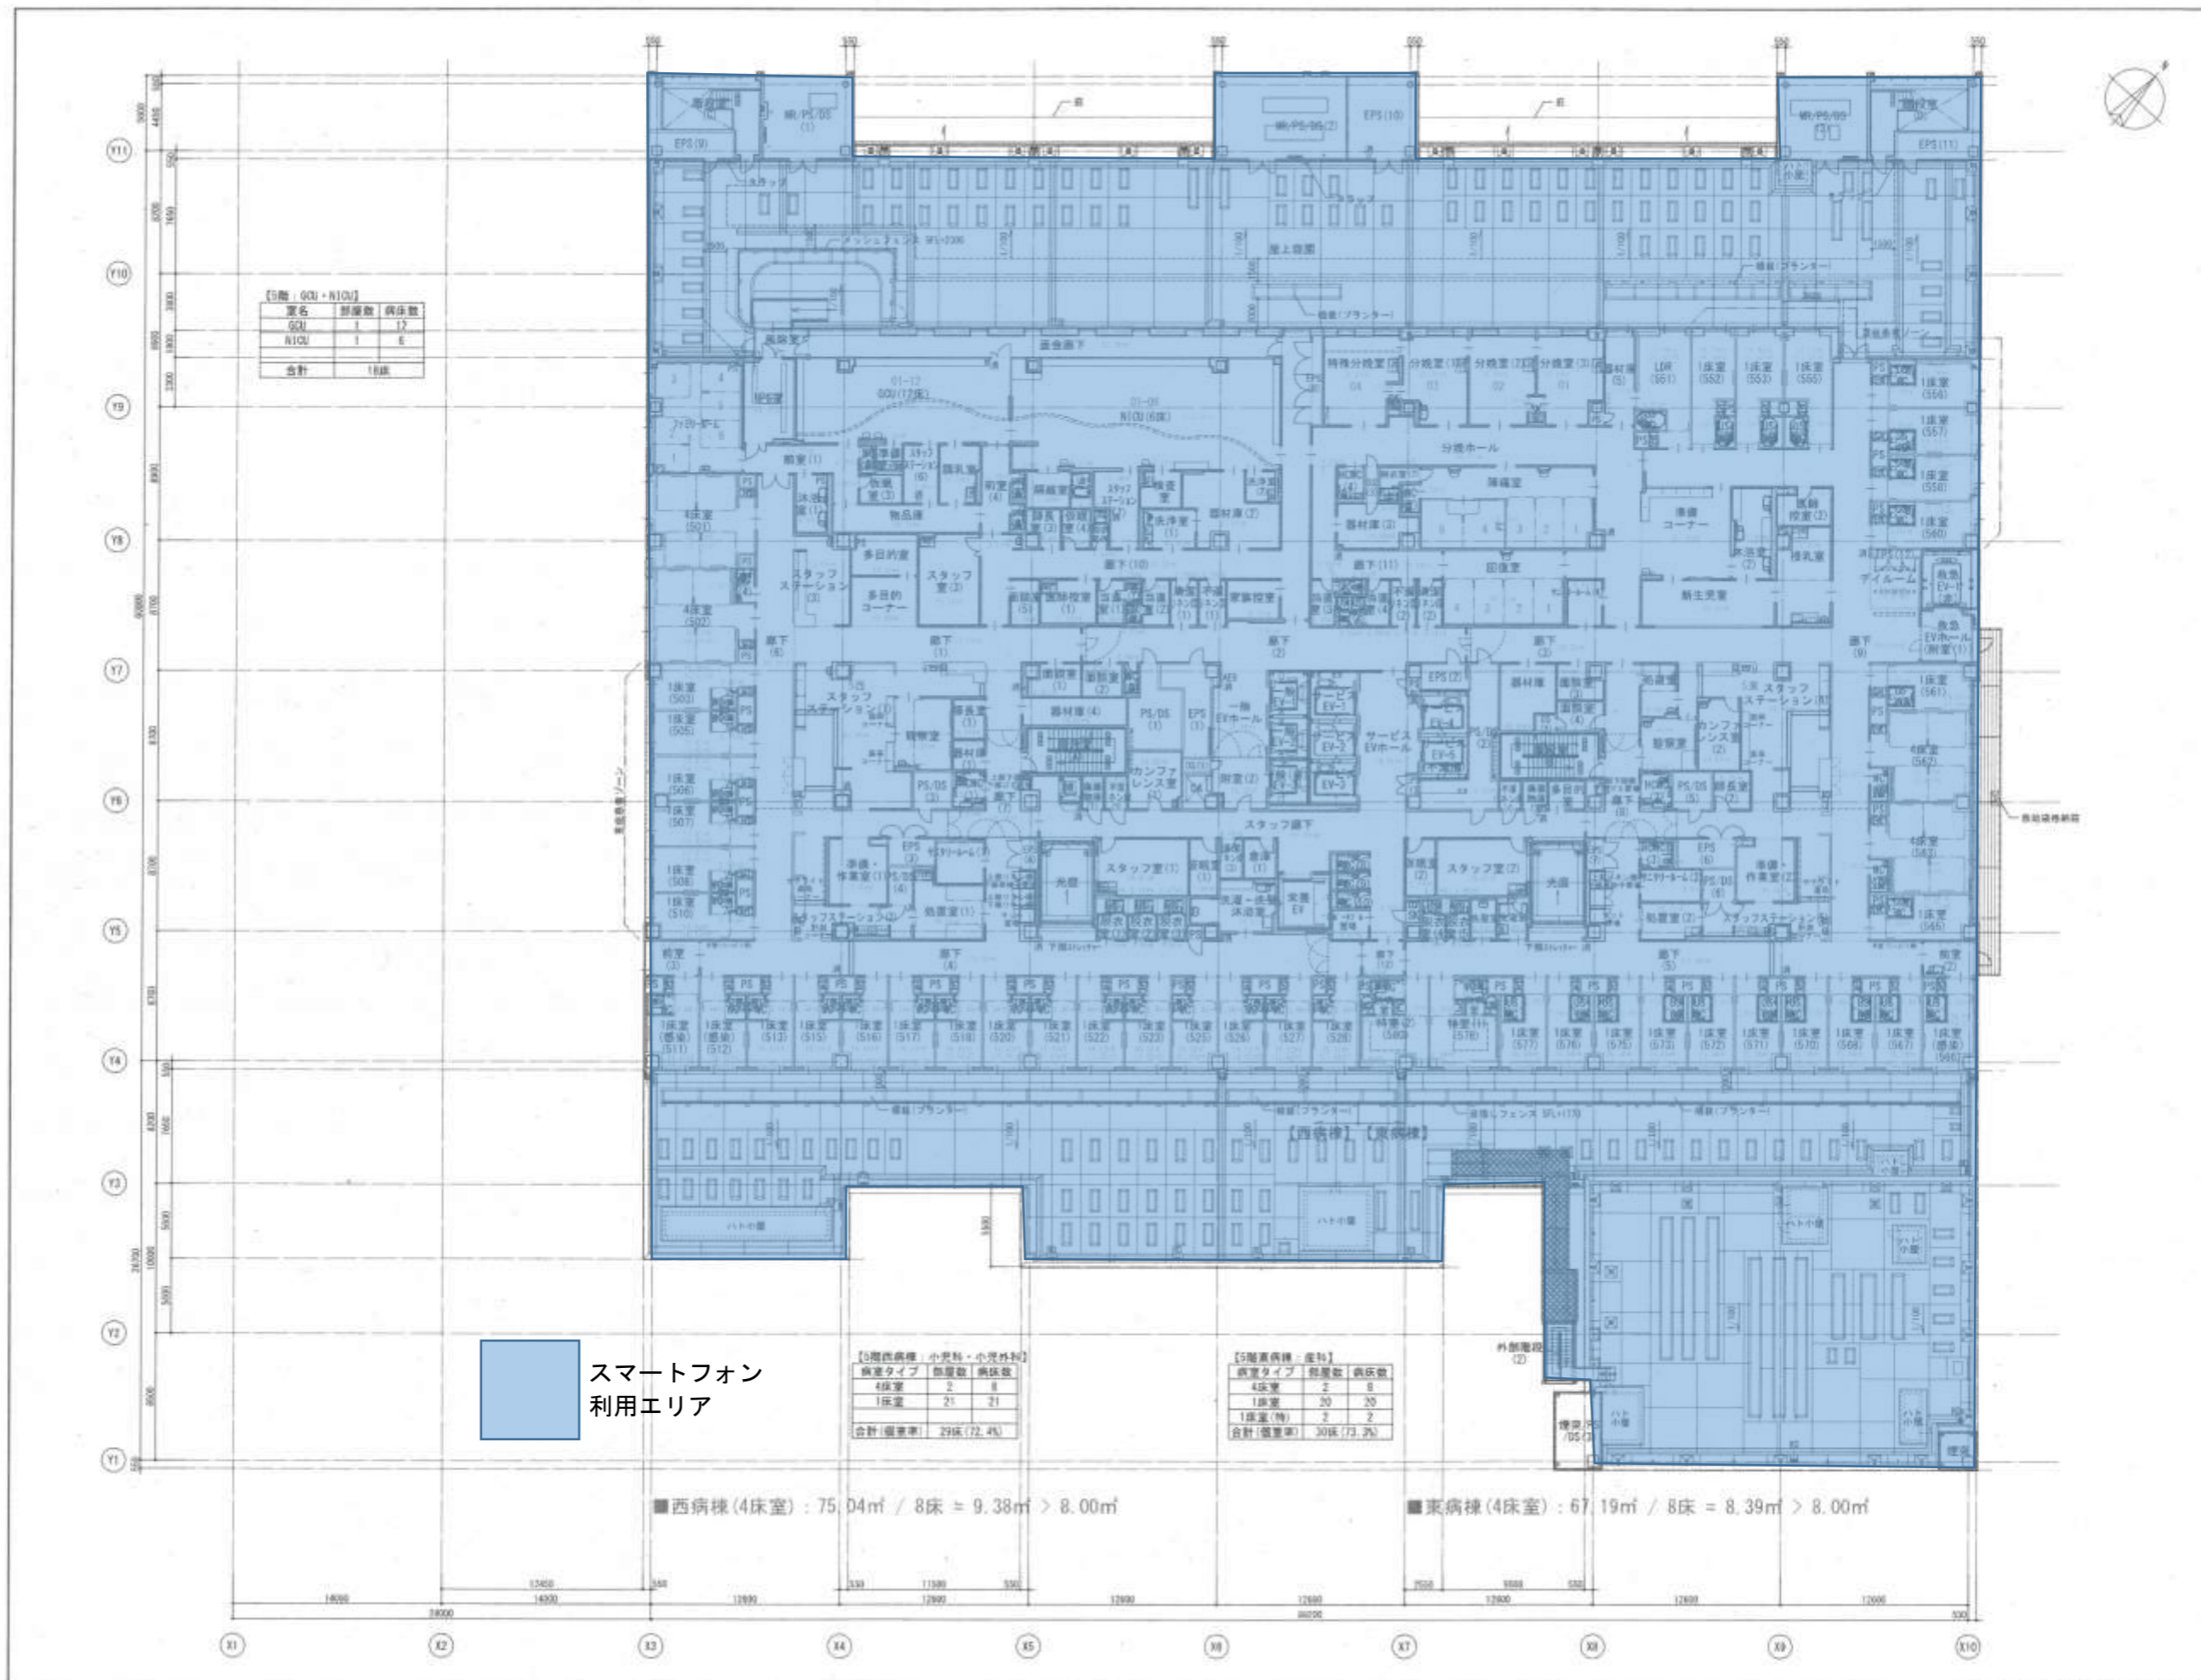

【5階: GOI・NICU】

室名	部屋数	病床数
GOI	1	17
NICU	1	6
合計	2	23

スマートフォン
利用エリア

【5階西病棟: 小児科・小児外科】

病室タイプ	部屋数	病床数
4床室	2	8
1床室	21	21
合計(個室率)	23	29床(72.4%)

【5階東病棟: 産科】

病室タイプ	部屋数	病床数
4床室	2	8
1床室	20	20
1床室(特)	2	2
合計(個室率)	24	30床(73.3%)

■西病棟(4床室) : 75.04㎡ / 8床 = 9.38㎡ > 8.00㎡


■東病棟(4床室) : 67.19㎡ / 8床 = 8.39㎡ > 8.00㎡



TAISEI CORPORATION
 Taisei Design
 Planners, Architects & Engineers

大成建設株式会社一級建築士事務所
 〒103-0004 東京都中央区新富1-10-1
 TEL: 03-5561-1111
 URL: http://www.taisei.co.jp

一画 第24022号
 設計 佐川真一
 監画 片岡雄一
 下字 影
 造形 渡野博康

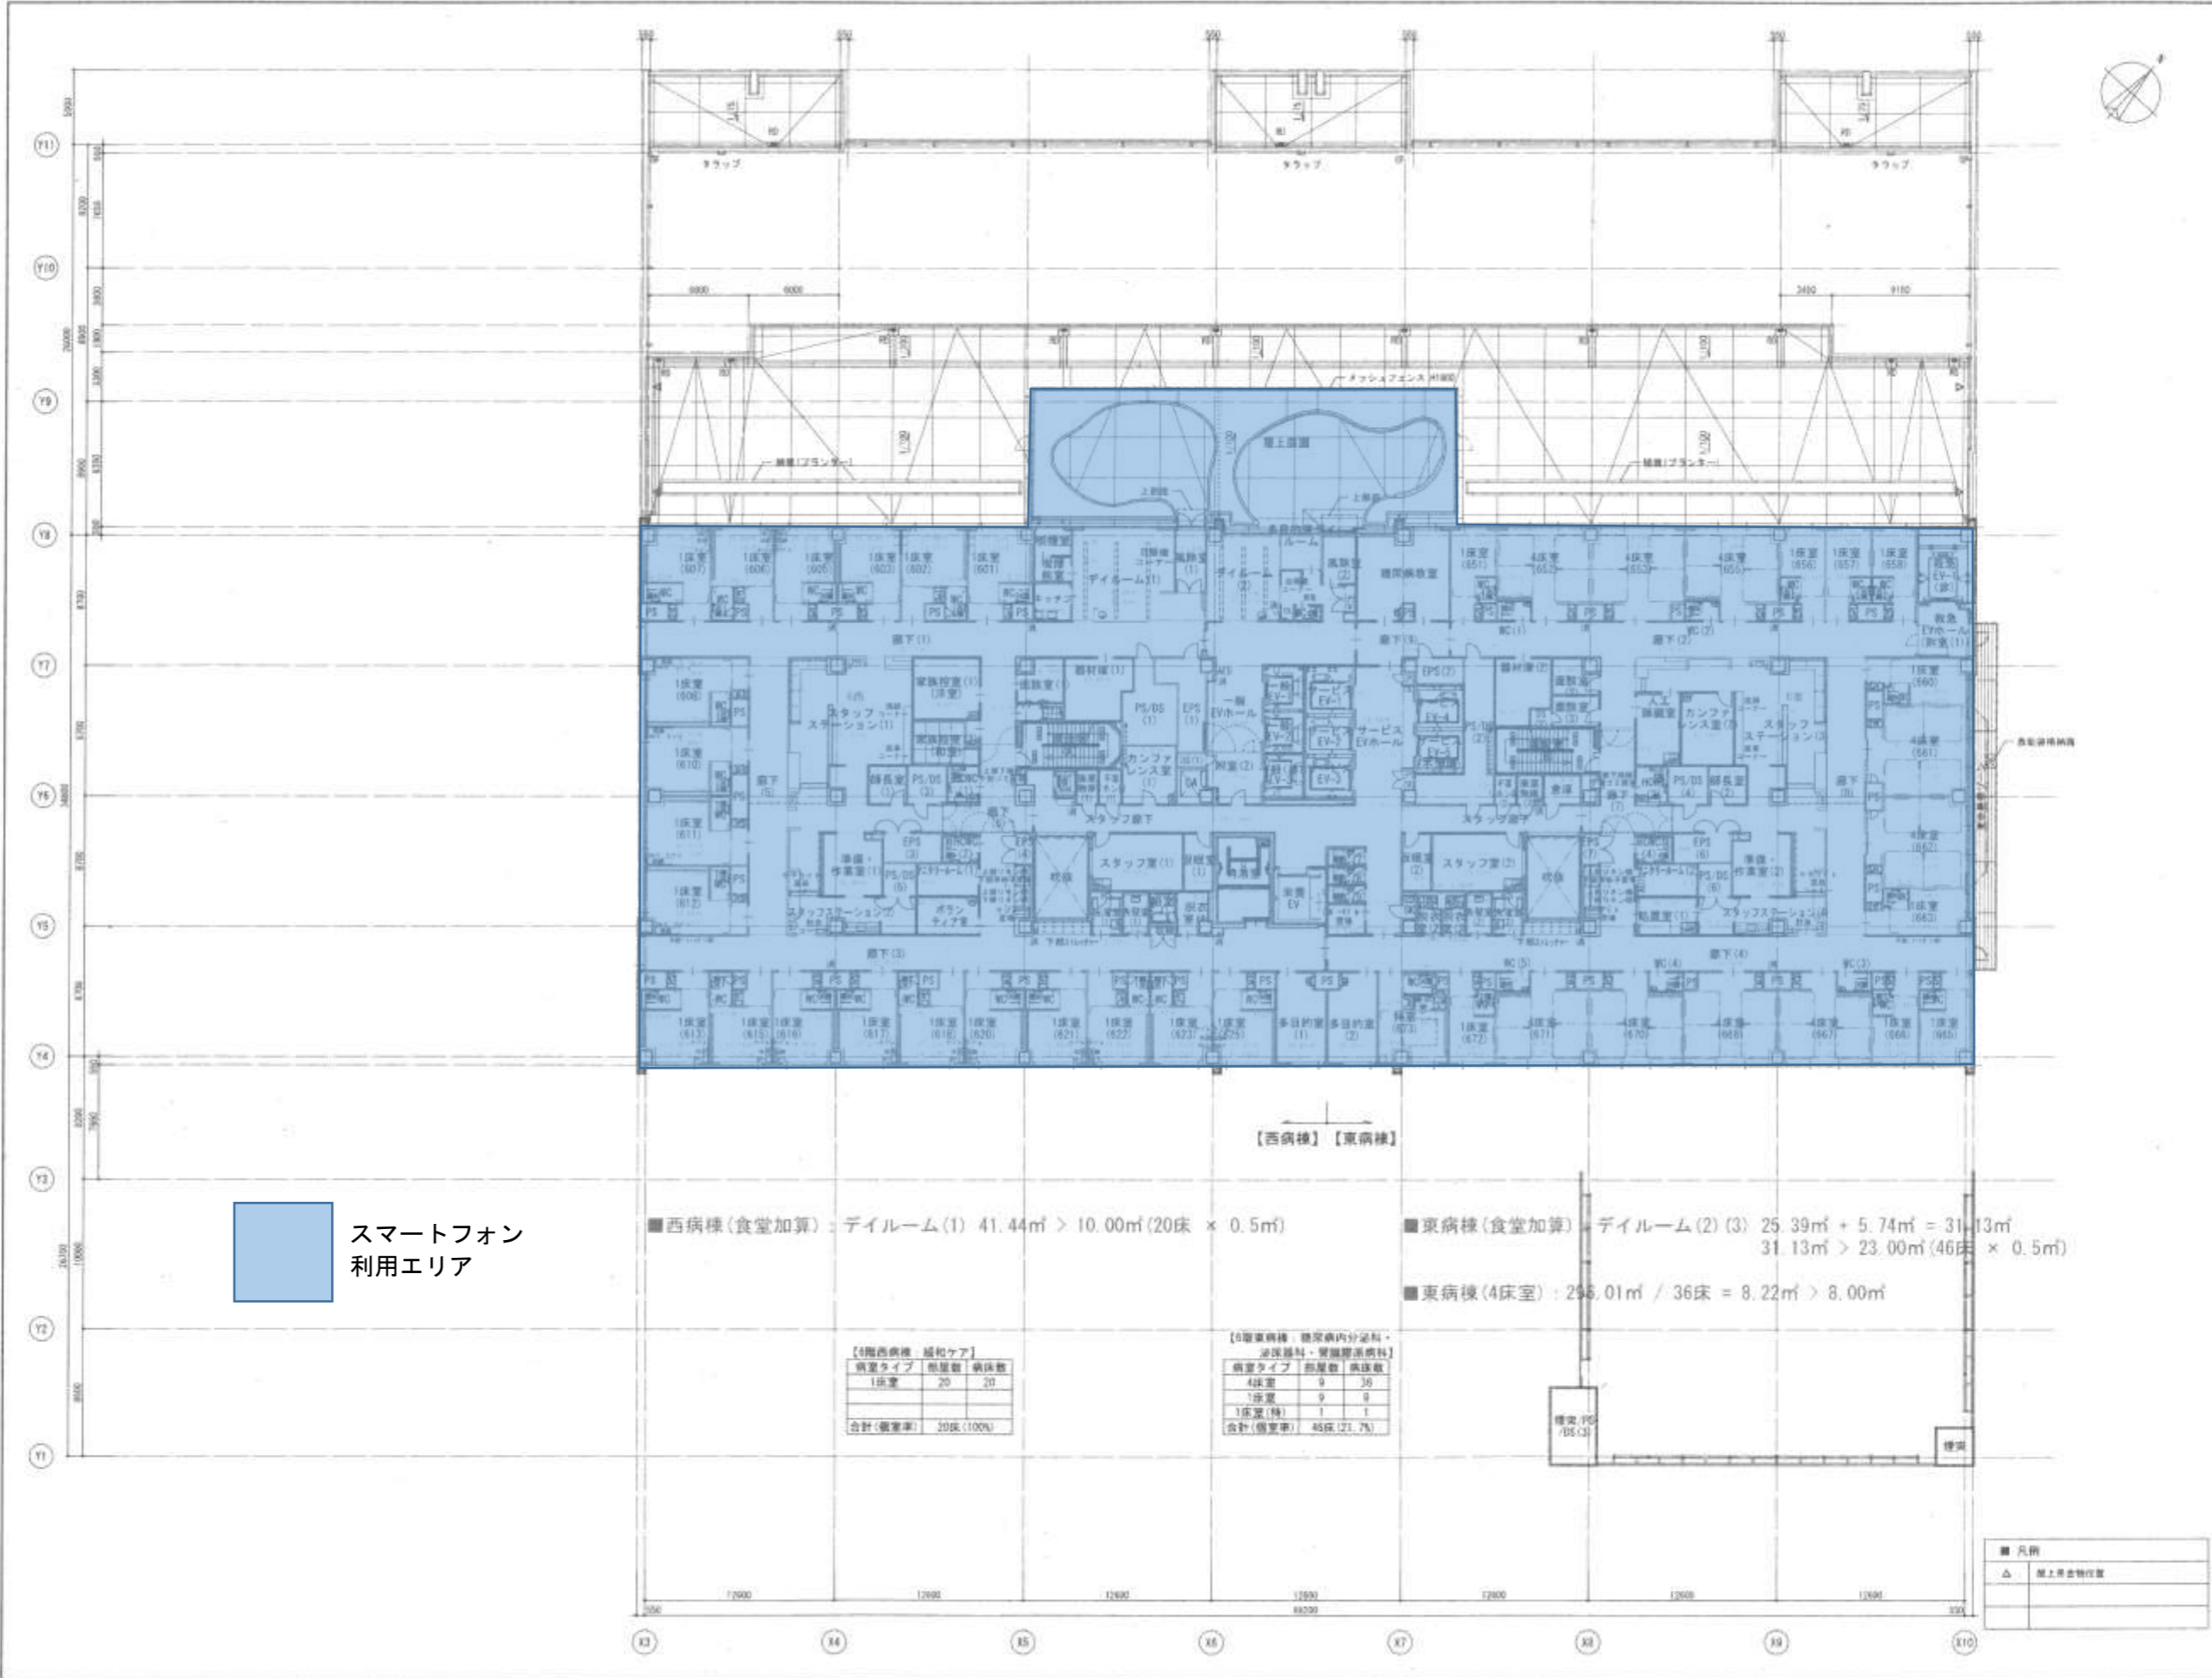

スマートフォン
 利用エリア

■西病棟(食堂加算) : デイルーム(1) 41.44㎡ > 10.00㎡(20床 × 0.5㎡)

■東病棟(食堂加算) : デイルーム(2)(3) 25.39㎡ + 5.74㎡ = 31.13㎡
 31.13㎡ > 23.00㎡(46床 × 0.5㎡)

■東病棟(4床室) : 296.01㎡ / 36床 = 8.22㎡ > 8.00㎡

【西病棟 緩和ケア】

病室タイプ	部屋数	病床数
1床室	20	20
合計(個室率)	20床(100%)	

【東病棟 病棟内分室科・
 2床病室科・育児看護病室科】

病室タイプ	部屋数	病床数
4床室	9	36
2床室	9	9
1床室(特)	1	1
合計(個室率)	48床(71.7%)	

建築中確認
建築図
設計図
施工図
出図作成日

資料番号 01-20153-000

いわき市立
 総合病院共立病院
 新病院建設事業
 (いわき市医療センター)

【管理図面】
 発行日 2018.09.20

図面名称

病院棟
 6階平面図

図尺 A1:1/200 A3:1/400



TAISEI CORPORATION
TAISEI DESIGN
Planners Architects & Engineers

大成建設株式会社 一級建築士事務所
〒183-0008 東京都武蔵野区 1-23-1
TEL: 03-3463-1111
URL: http://www.taisei.co.jp

一画 第24325号
設計 横川 真一
監造 片瀬 謙一
下字 彰
設計 謙野 博康

建築士
建築士
建築士
建築士
建築士


設計番号 01-20153-005

いわき市立
総合病院
新病院建設事業
(いわき市医療センター)

【管理図面】
発行日 2018.09.20

病院棟
7階平面図

縮尺 A1:1/200 A3:1/400

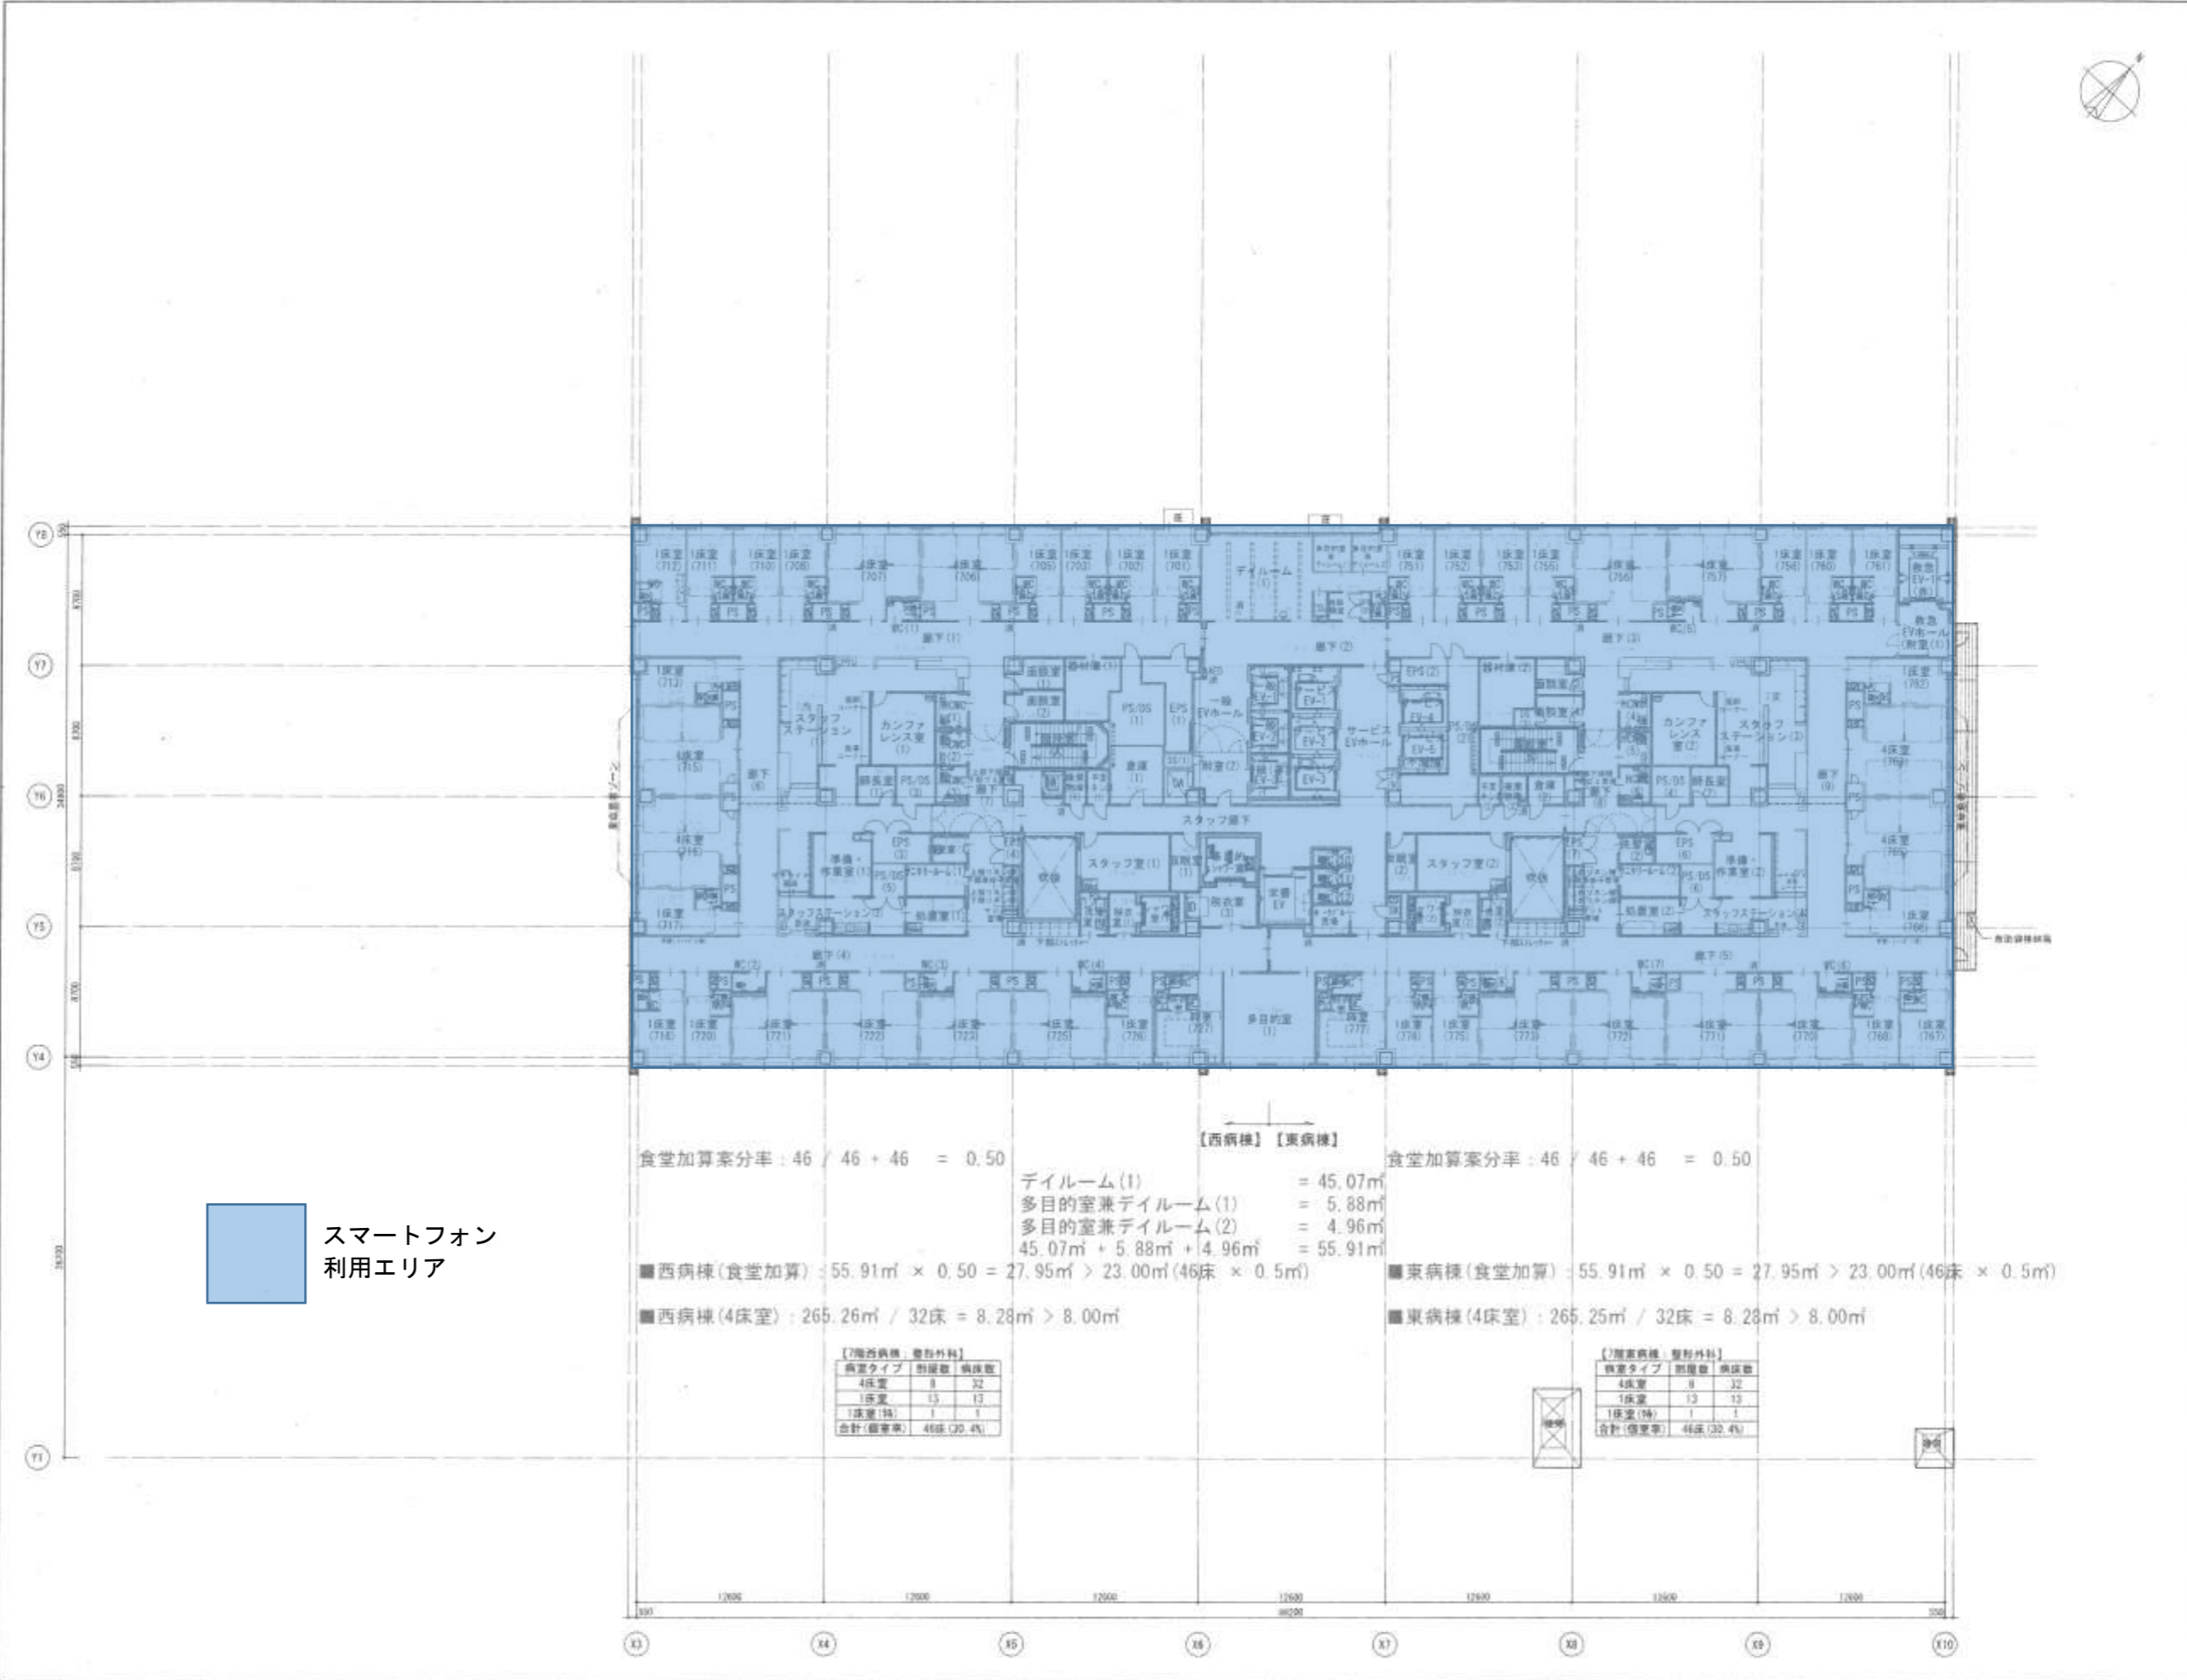

スマートフォン
利用エリア

食堂加算率分率 : $46 / 46 + 46 = 0.50$

【西病棟】 【東病棟】

食堂加算率分率 : $46 / 46 + 46 = 0.50$

ダイルーム(1) = 45.07㎡
多目的室兼ダイルーム(1) = 5.88㎡
多目的室兼ダイルーム(2) = 4.96㎡
 $45.07㎡ + 5.88㎡ + 4.96㎡ = 55.91㎡$

■西病棟(食堂加算) : $55.91㎡ \times 0.50 = 27.95㎡ > 23.00㎡ (46床 \times 0.5㎡)$
■西病棟(4床室) : $265.26㎡ / 32床 = 8.28㎡ > 8.00㎡$

■東病棟(食堂加算) : $55.91㎡ \times 0.50 = 27.95㎡ > 23.00㎡ (46床 \times 0.5㎡)$
■東病棟(4床室) : $265.25㎡ / 32床 = 8.28㎡ > 8.00㎡$

【西病棟: 整形外科】

病室タイプ	部屋数	病床数
4床室	8	32
1床室	13	13
1床室(14)	1	1
合計(標準率)	46床	46床

【東病棟: 整形外科】


病室タイプ	部屋数	病床数
4床室	8	32
1床室	13	13
1床室(14)	1	1
合計(標準率)	46床	46床



TAISEI CORPORATION
TAISEI DESIGN
Planners Architects & Engineers

大規模建築株式会社一級建築士事務所
〒143-0008 東京都目黒区 1-20-1
URL: http://www.taisei.co.jp

一画 第13305号
設計 畑川真一
監造 片瀬慎一
下筆 影
渡野博康

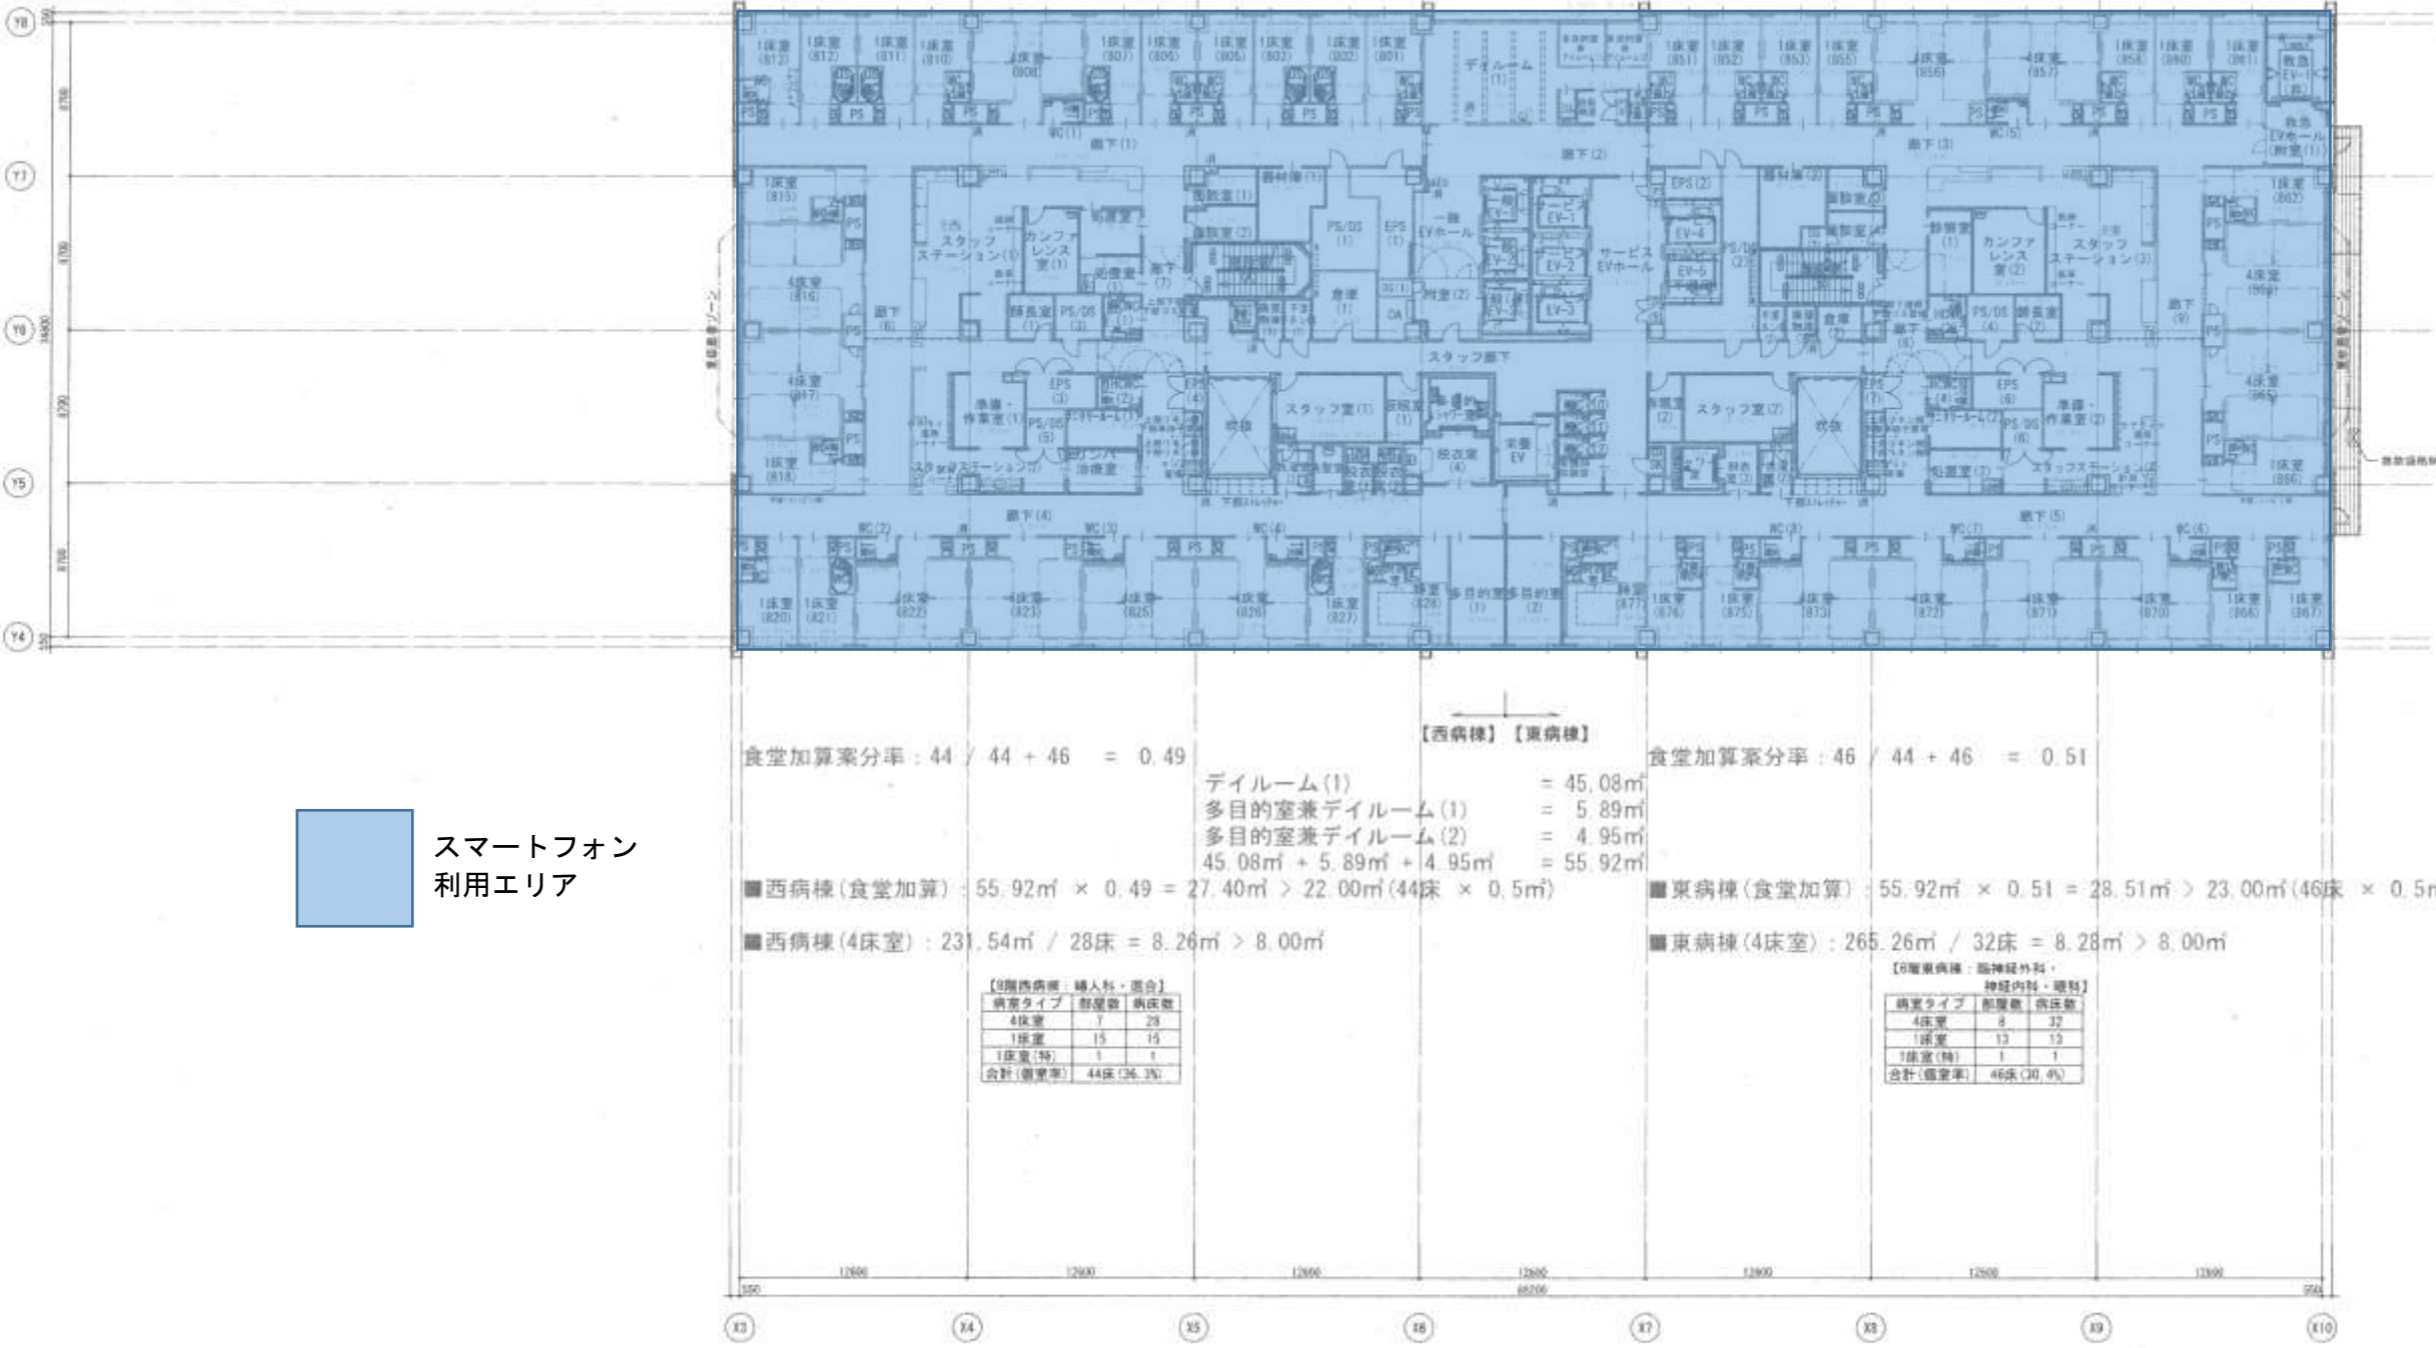

スマートフォン
利用エリア

食堂加算率分率 : $44 / 44 + 46 = 0.49$

【西病棟】
 デイルーム(1) = 45.08㎡
 多目的室兼デイルーム(1) = 5.89㎡
 多目的室兼デイルーム(2) = 4.95㎡
 $45.08㎡ + 5.89㎡ + 4.95㎡ = 55.92㎡$

■西病棟(食堂加算) : $55.92㎡ \times 0.49 = 27.40㎡ > 22.00㎡(44床 \times 0.5㎡)$

■西病棟(4床室) : $231.54㎡ / 28床 = 8.26㎡ > 8.00㎡$

【3階西病棟：婦人科・混合】		
病室タイプ	部屋数	病床数
4床室	7	28
1床室	15	15
1床室(特)	1	1
合計(病床率)	44床	(26.3%)

【西病棟】 【東病棟】

食堂加算率分率 : $46 / 44 + 46 = 0.51$

【東病棟】
 デイルーム(1) = 45.08㎡
 多目的室兼デイルーム(1) = 5.89㎡
 多目的室兼デイルーム(2) = 4.95㎡
 $45.08㎡ + 5.89㎡ + 4.95㎡ = 55.92㎡$

■東病棟(食堂加算) : $55.92㎡ \times 0.51 = 28.51㎡ > 23.00㎡(46床 \times 0.5㎡)$

■東病棟(4床室) : $265.26㎡ / 32床 = 8.28㎡ > 8.00㎡$

【8階東病棟：脳神経外科・神経内科・産科】		
病室タイプ	部屋数	病床数
4床室	6	24
1床室	13	13
1床室(特)	1	1
合計(病床率)	46床	(30.4%)

建築士事務所
 建築士
 建築士
 建築士
 建築士
 建築士

設計番号 01-20153-000

いわき市立
 総合病院
 新病院建設事業
 (いわき市医療センター)

【管理図面】
 発行日 2018.09.20

図面名称

病院棟
 8階平面図


縮尺 A1:1/200 A2:1/400



TAISEI CORPORATION
TAISEI DESIGN
Planners Architects & Engineers

大成建設株式会社一級建築士事務所
〒143-0008 東京都品川区西品川1-25-1
URL: http://www.taisei.co.jp

一級 建築士 恒川 真一
設計 恒川 真一
担当 片瀬 隆一
下書 影 瀬野 博康

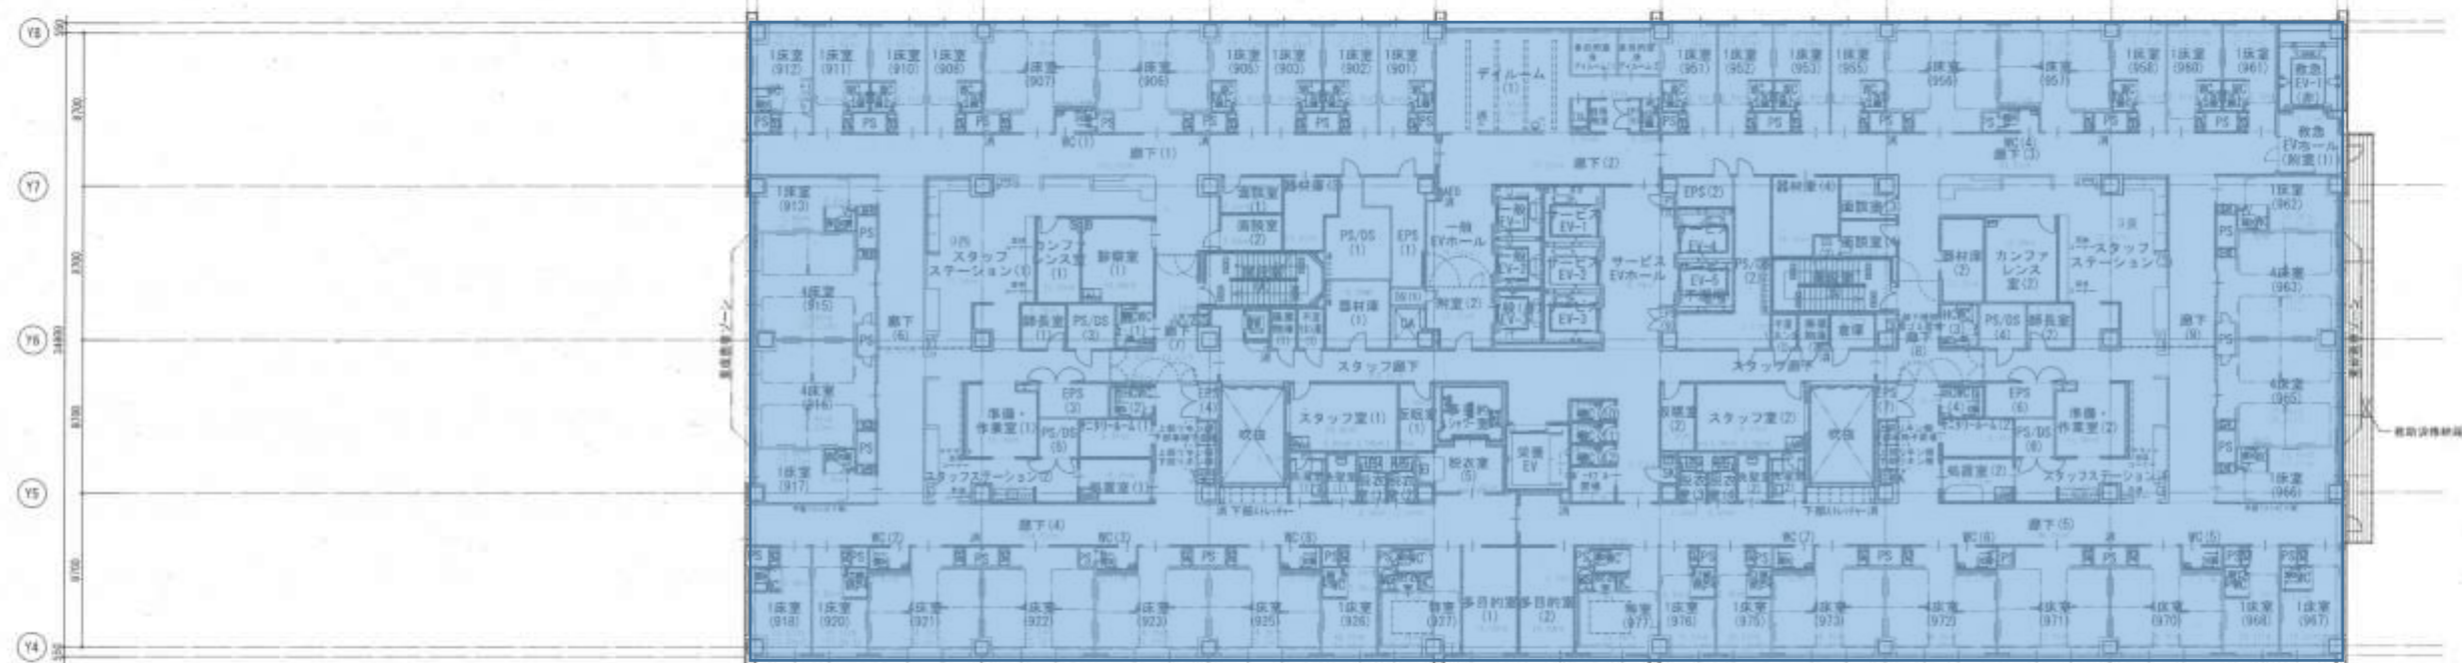

スマートフォン
利用エリア

食堂加算率分率 : $46 / 46 + 46 = 0.5$

デイルーム(1) = 45.06㎡
多目的室兼デイルーム(1) = 5.88㎡
多目的室兼デイルーム(2) = 4.95㎡
 $45.06㎡ + 5.88㎡ + 4.95㎡ = 55.89㎡$

■西病棟(食堂加算) : $55.89㎡ \times 0.50 = 27.94㎡ > 23.00㎡(46床 \times 0.5㎡)$

■西病棟(4床室) : $265.46㎡ / 32床 = 8.29㎡ > 8.00㎡$

【0階西病棟：呼吸器科・心臓血管外科・歯科口腔外科】

病室タイプ	部屋数	病床数
4床室	8	32
1床室	13	13
1床室(特)	1	1
合計(個室率)	46床(30.4%)	

【西病棟】【東病棟】

食堂加算率分率 : $46 / 46 + 46 = 0.5$

デイルーム(1) = 45.06㎡
多目的室兼デイルーム(1) = 5.88㎡
多目的室兼デイルーム(2) = 4.95㎡
 $45.06㎡ + 5.88㎡ + 4.95㎡ = 55.89㎡$

■東病棟(食堂加算) : $55.89㎡ \times 0.50 = 27.94㎡ > 23.00㎡(46床 \times 0.5㎡)$

■東病棟(4床室) : $265.28㎡ / 32床 = 8.29㎡ > 8.00㎡$

【0階東病棟：循環器内科】

病室タイプ	部屋数	病床数
4床室	8	32
1床室	13	13
1床室(特)	1	1
合計(個室率)	46床(30.4%)	

確認中図面
基礎図
契約図
竣工図
当該作成図

図面番号 01-20153-000

いわき市立
総合器械共立病院
新病院建設事業
(いわき市医療センター)

【管理図面】

発行日 2018.09.20

図面名称

病棟棟
9階平面図


縮尺 A1:1/200 A2:1/400



TAISEI CORPORATION
Planners Architects & Engineers

入会建築株式会社 一級建築士事務所
〒102-0064 東京都千代田区1-25-1
TEL: 03-5561-2000

一画 第1002号
設計 畑村真一
監修 片瀬誠一
下筆 影
設計棟名

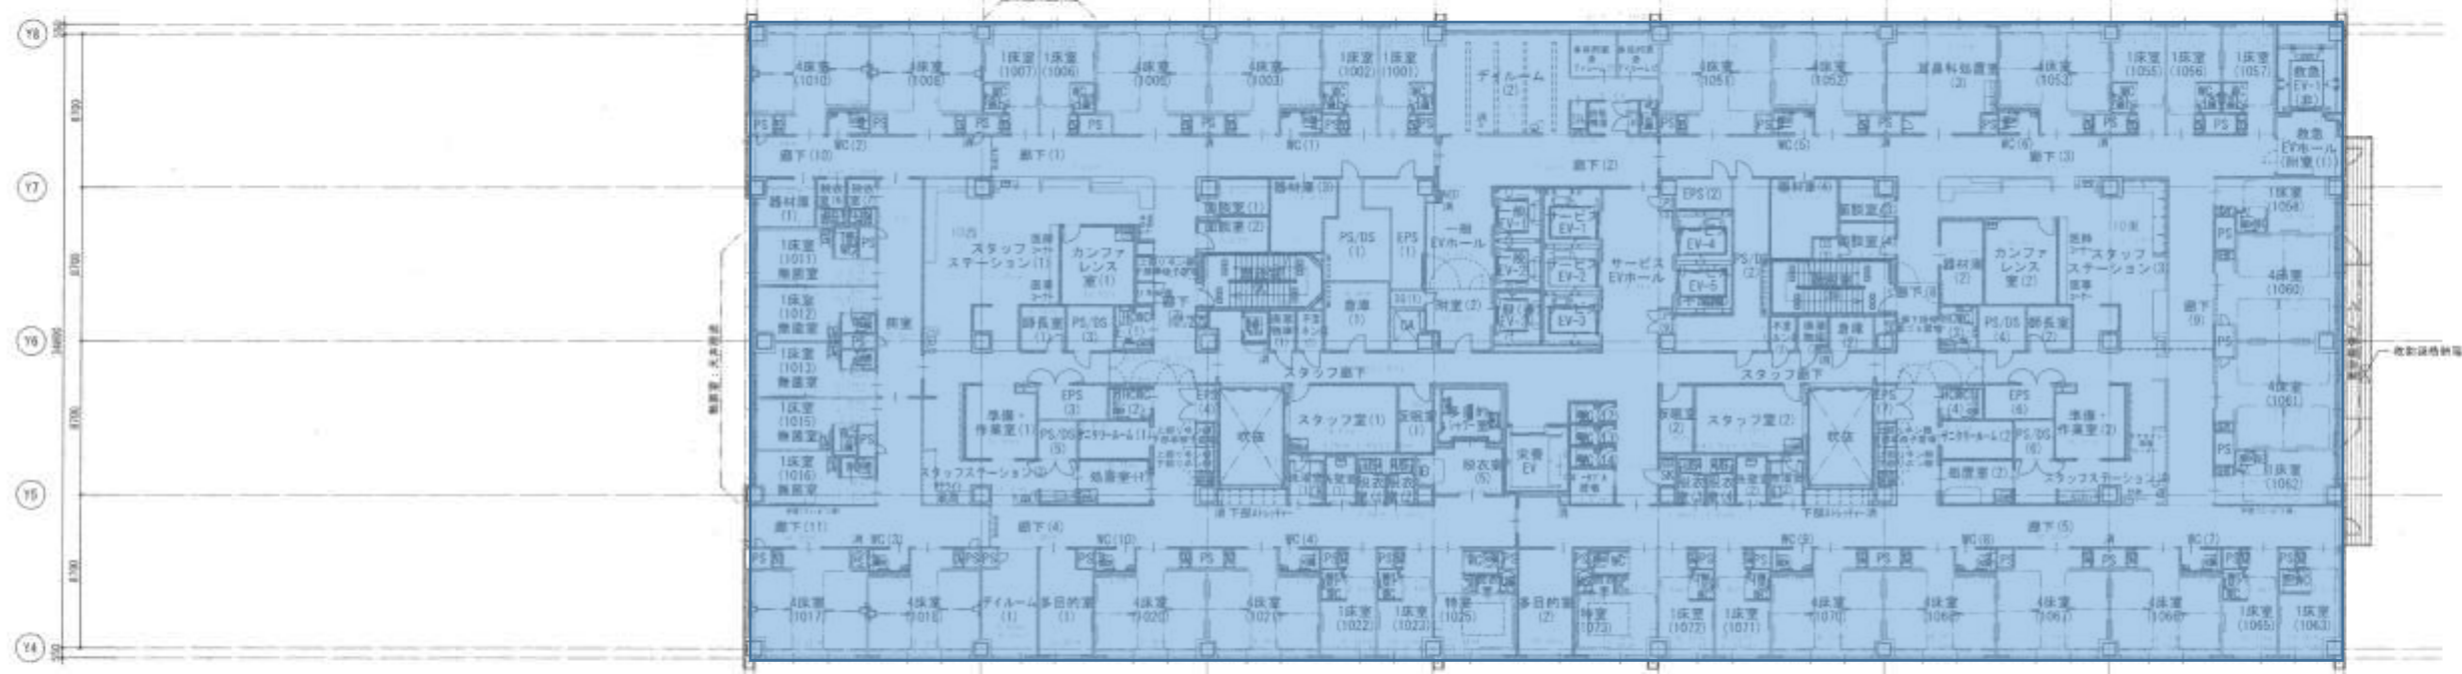

スマートフォン
利用エリア

【西病棟】【東病棟】

食堂加算率分率: $44 / 44 + 46 = 0.49$ 食堂加算率分率: $46 / 44 + 46 = 0.51$

デイルーム(2) = 45.06㎡
多目的室兼デイルーム(1) = 5.88㎡
多目的室兼デイルーム(1) = 4.97㎡
45.06㎡ + 5.88㎡ + 4.97㎡ = 55.91㎡

■西病棟(食堂加算) : $55.91\text{㎡} \times 0.49 = 27.39\text{㎡} > 22.00\text{㎡} (44\text{床} \times 0.5\text{㎡})$ ■東病棟(食堂加算) : $55.91\text{㎡} \times 0.51 = 28.51\text{㎡} > 23.00\text{㎡} (46\text{床} \times 0.5\text{㎡})$

■西病棟(4床室) : $268.94\text{㎡} / 32\text{床} = 8.40\text{㎡} > 8.00\text{㎡}$ ■東病棟(4床室) : $296.61\text{㎡} / 36\text{床} = 8.23\text{㎡} > 8.00\text{㎡}$

【10階西病棟 血液内科】

病室タイプ	設置数	病床数
4床室	8	32
1床室	17	17
1床室(特)	1	1
合計(設置率)	44床(27.3%)	

【10階東病棟 形成外科・皮膚科・耳鼻咽喉科】

病室タイプ	設置数	病床数
4床室	9	36
1床室	9	9
1床室(特)	1	1
合計(設置率)	46床(27.7%)	

建築士事務所
建築士
設計者
監修者
下筆者
監理者

設計番号 01-30153-000

いわき市立
総合病院
新病院建設事業
(いわき市医療センター)

【管理図面】
発行日 2018.09.20

図面名称
病棟
10階平面図


縮尺 A1:1/200 A3:1/400




TAISEI CORPORATION
TAISEI DESIGN
Planners Architects & Engineers

大成建設株式会社 建築業士事務所
〒163-8688 東京都港区西新井1-25-1
URL: http://www.taisei.co.jp

一画 第249105号
設計 植川 真一
担当 片瀬 誠一
下字 彰
瀬野 博康

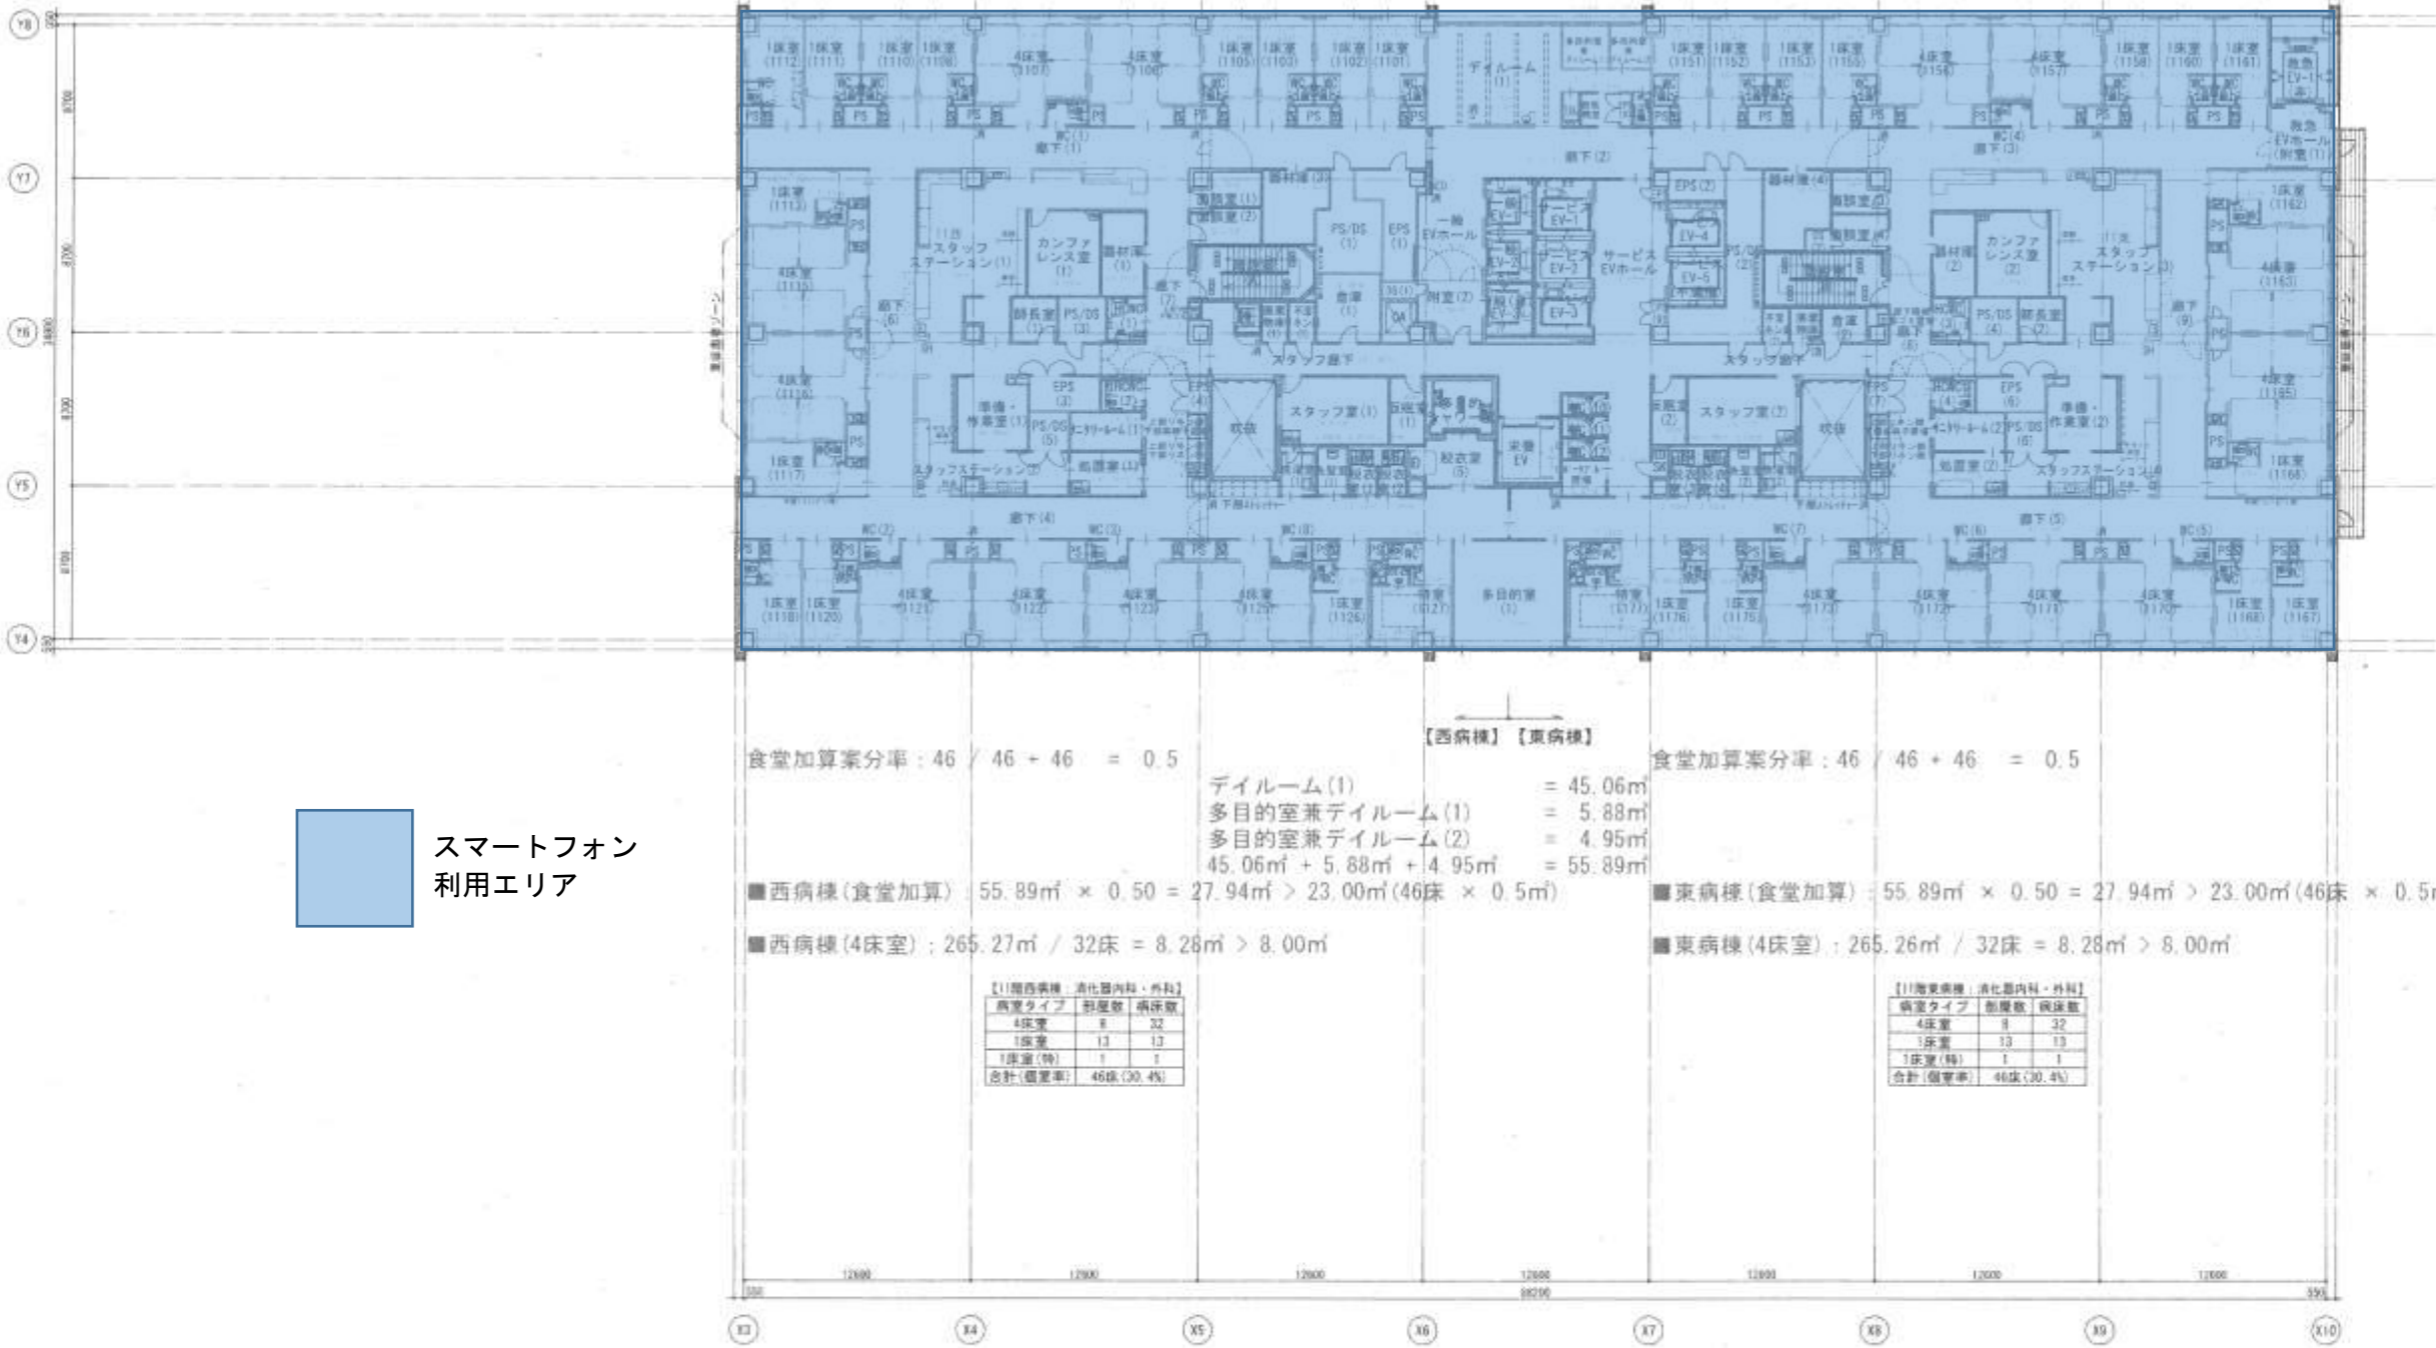

 スマートフォン
利用エリア

食堂加算案分率 : $46 / 46 + 46 = 0.5$

【西病棟】 【東病棟】

食堂加算案分率 : $46 / 46 + 46 = 0.5$

デイルーム(1) = 45.06㎡
多目的室兼デイルーム(1) = 5.88㎡
多目的室兼デイルーム(2) = 4.95㎡
45.06㎡ + 5.88㎡ + 4.95㎡ = 55.89㎡

■西病棟(食堂加算) : $55.89\text{㎡} \times 0.50 = 27.94\text{㎡} > 23.00\text{㎡} (46\text{床} \times 0.5\text{㎡})$

■東病棟(食堂加算) : $55.89\text{㎡} \times 0.50 = 27.94\text{㎡} > 23.00\text{㎡} (46\text{床} \times 0.5\text{㎡})$

■西病棟(4床室) : $265.27\text{㎡} / 32\text{床} = 8.28\text{㎡} > 8.00\text{㎡}$

■東病棟(4床室) : $265.26\text{㎡} / 32\text{床} = 8.28\text{㎡} > 8.00\text{㎡}$

【1]西病棟: 消化器内科・外科】

病室タイプ	部屋数	病床数
4床室	8	32
1床室	13	13
1床室(特)	1	1
合計(個室率)	46床	(30.4%)

【1]東病棟: 消化器内科・外科】

病室タイプ	部屋数	病床数
4床室	8	32
1床室	13	13
1床室(特)	1	1
合計(個室率)	46床	(30.4%)

図面中略号
長短線
分約尺
棟上線
当面付線

設計番号 01-20152-000

いわき市立
総合病院 新病院建設事業
(いわき市医療センター)

【管理図面】
発行日 2018.09.20

図面名称

病院棟
11階平面図


縮尺 A1:1/200 A3:1/400



TAISEI CORPORATION
 Planners Architects & Engineers

大塚建設株式会社一級建築士事務所
 〒142-8603東京都葛飾区西葛西1-23-1
 URL: http://www.taisei.co.jp

一画 第14525号
 設計 佐川真一
 監理 片岡隆一
 下地 野野 彰
 監理 野野 博康

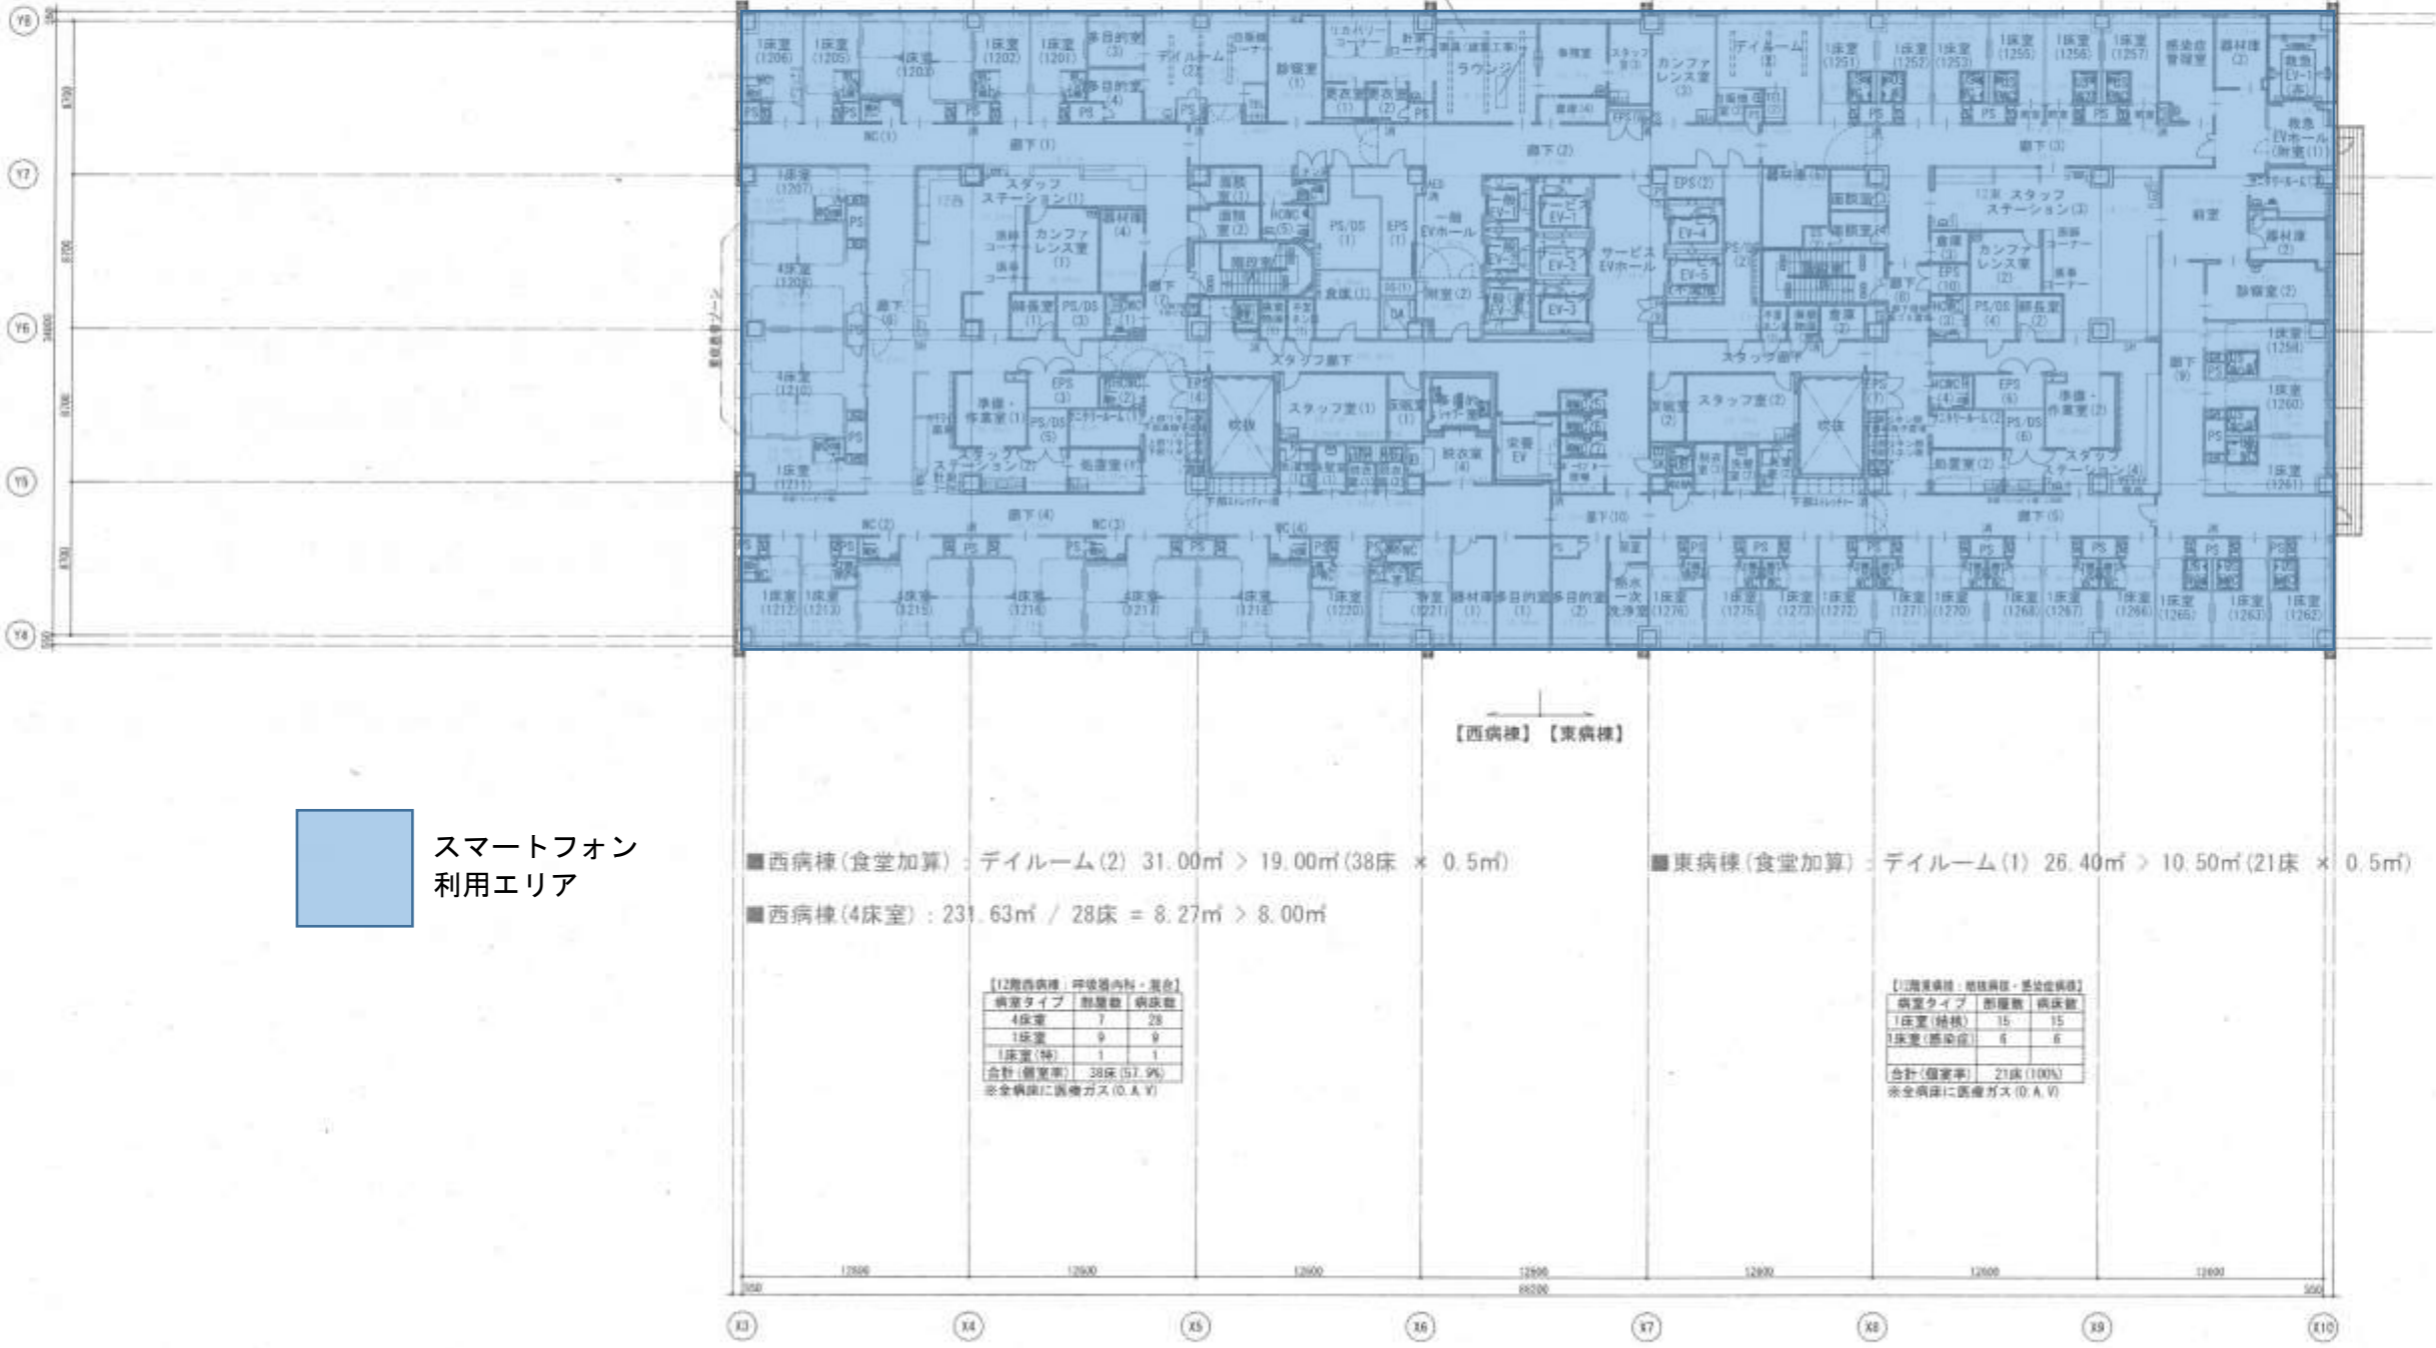

スマートフォン
 利用エリア

■西病棟(食堂加算) : デイルーム(2) 31.00㎡ > 19.00㎡(38床 × 0.5㎡)
 ■西病棟(4床室) : 231.63㎡ / 28床 = 8.27㎡ > 8.00㎡

■東病棟(食堂加算) : デイルーム(1) 26.40㎡ > 10.50㎡(21床 × 0.5㎡)

【12階西病棟：併設病棟・兼合】

病室タイプ	設置数	病床数
4床室	7	28
1床室	9	9
1床室(併)	1	1
合計(併算率)	17	38床(97.9%)

※全病棟に医療ガス(O, A, V)

【12階東病棟：併設病棟・兼合病棟】

病室タイプ	設置数	病床数
1床室(併)	15	15
1床室(活動位)	6	6
合計(併算率)	21	21床(100%)

※全病棟に医療ガス(O, A, V)

建築中図面
 真積図
 平面図
 断面図
 竣工図
 当図作成日

図面番号 01-30153-000

いわき市立
 総合福祉医療センター
 新病院建設事業
 (いわき市医療センター)

【管理図面】
 発行日 2016.09.29

病院棟
 12階平面図


縮尺 A1:1/200 A3:1/400




TAISEI CORPORATION
 TAISEI DESIGN
 Planners Architects & Engineers

大成建設株式会社 建築士事務所
 〒103-0048 東京都千代田区千代田1-10-1
 URL: http://www.taisei.co.jp

一画 第24036号
 設計 塩川真一
 監理 片瀬順一
 下手 影
 渡野博康

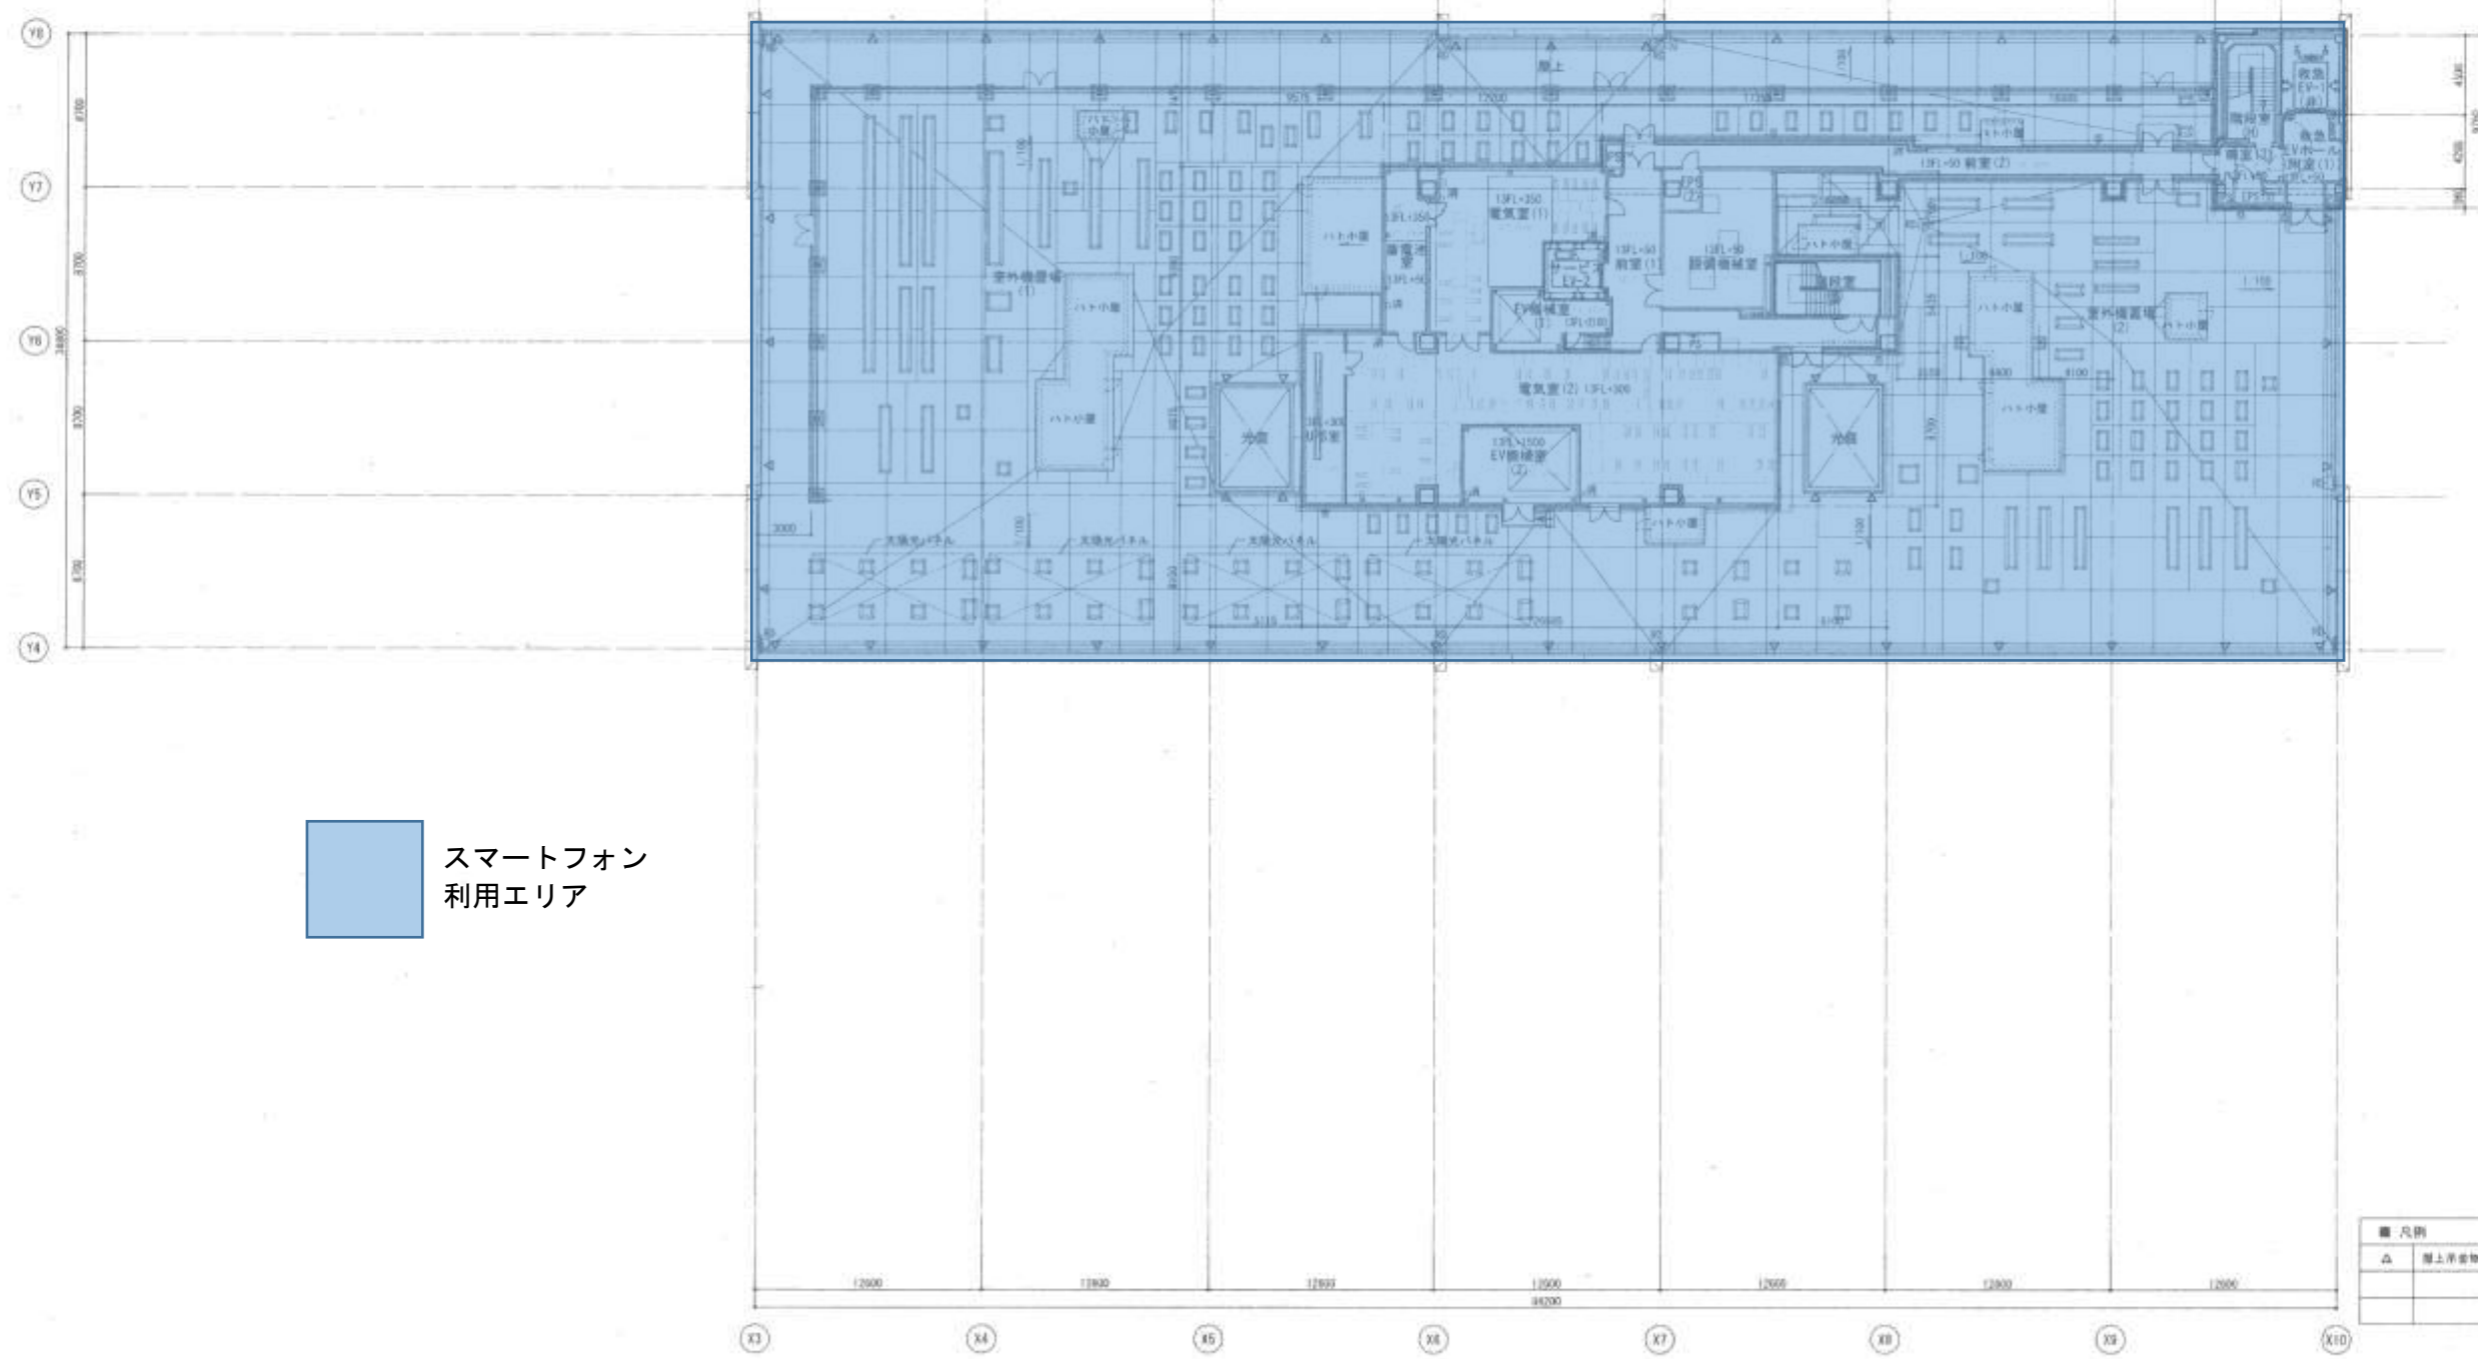

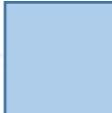 スマートフォン
 利用エリア

■ 凡例	
△	屋上消火設備

確認申請済
 最終図
 最終図
 竣工図
 当圖作成日

設計番号 01-20153-000


いわき市立
 総合警戒共立病院
 新病院建設事業
 (いわき市医療センター)

【管理図面】
 発行日 2018.09.20

図面枚数

病院棟
 13階平面図

縮尺 A1:1/200 A3:1/400

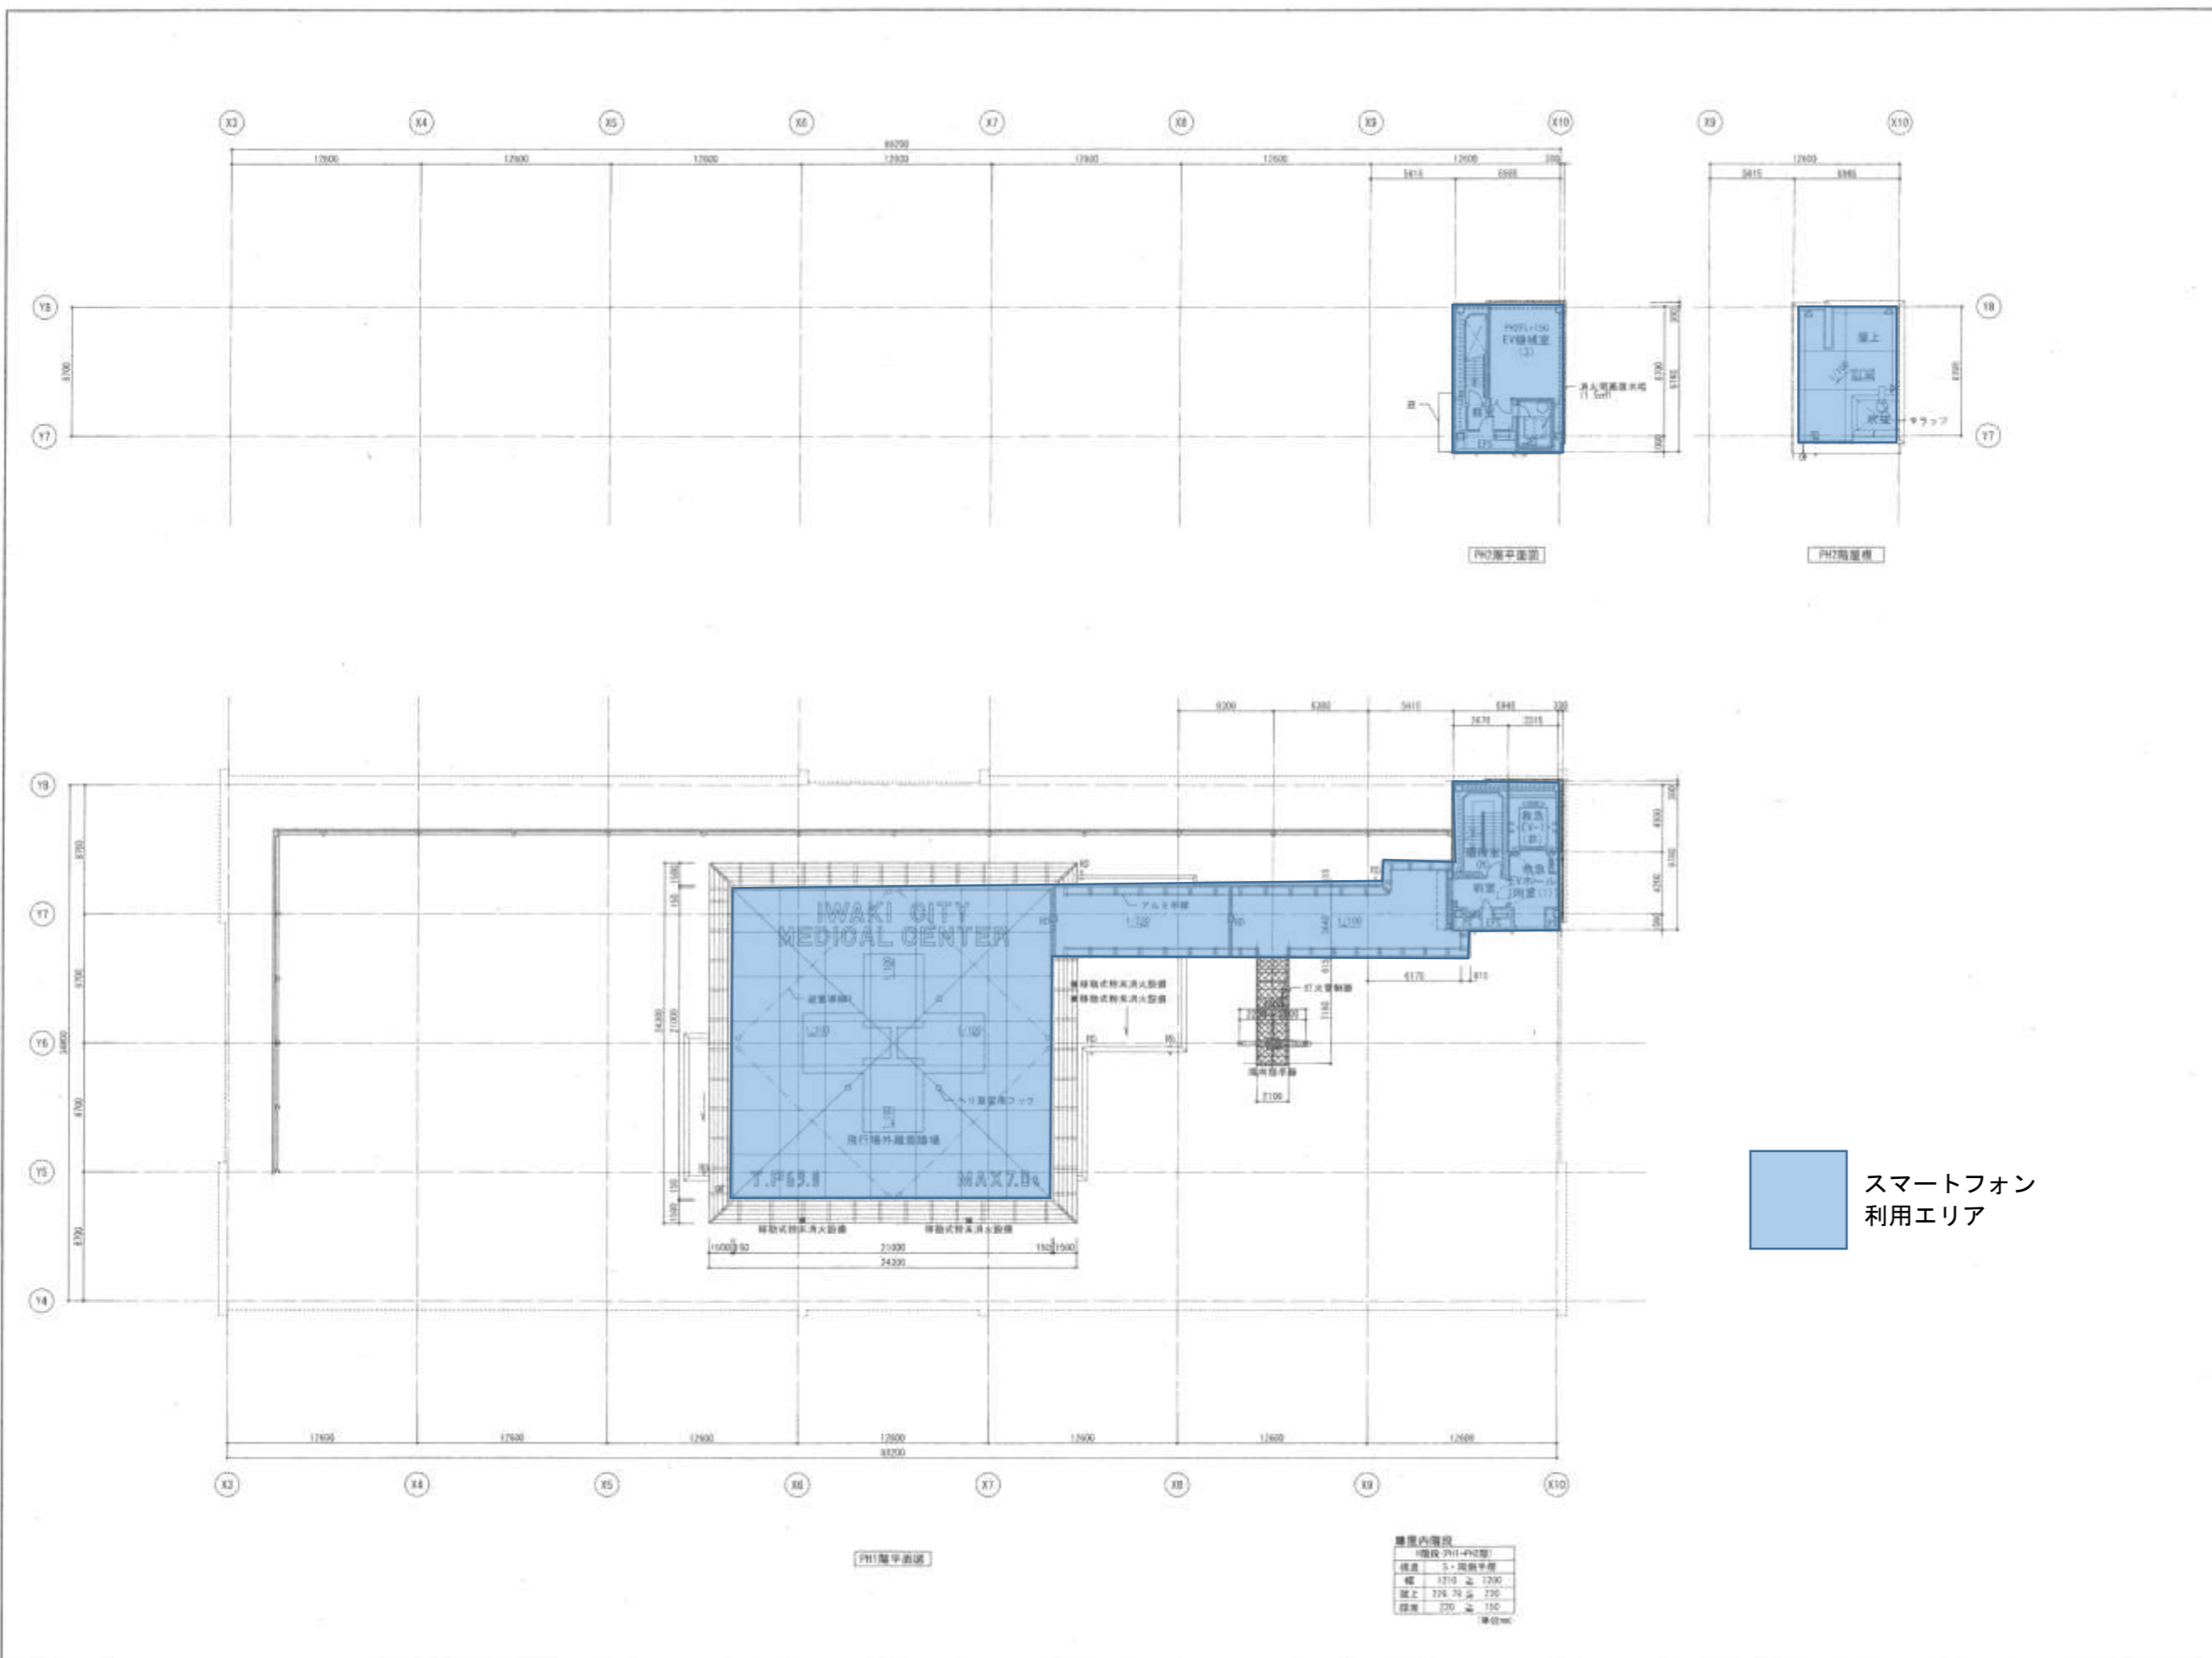

スマートフォン
利用エリア

建築申請書
発注書
設計図
施工図
内閣作成図

設計番号 01-30153-000

いわき市立
総合病院 共立病院
新病院建設事業
(いわき市医療センター)

【管理図面】
発行日 2016.09.20

図面名称

病院棟
PH1・PH2階
平面図

縮尺 A1:1/200 A3:1/400

建屋内階段

階段 PH1-PH2間
構造 S・鋼筋コンクリート
幅 1210 ≧ 1200
高さ 224 ≧ 220
踏面 220 ≧ 150

