




上荒川公園内体育施設平面図

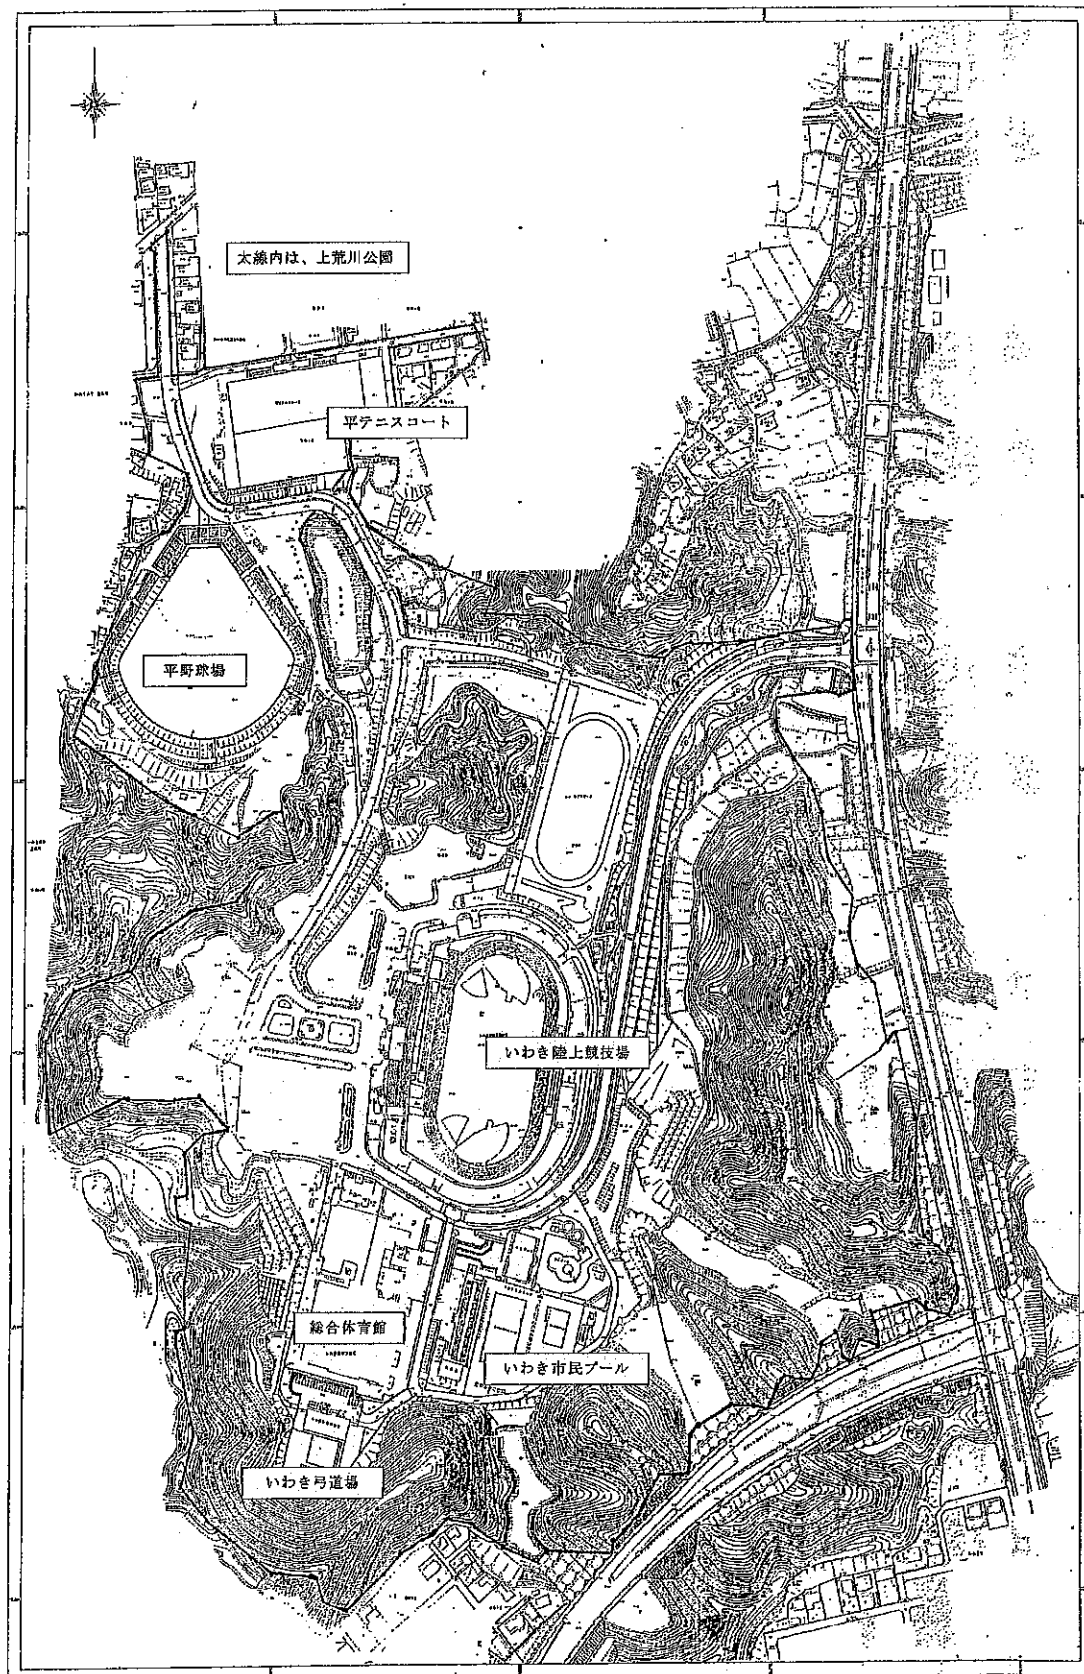

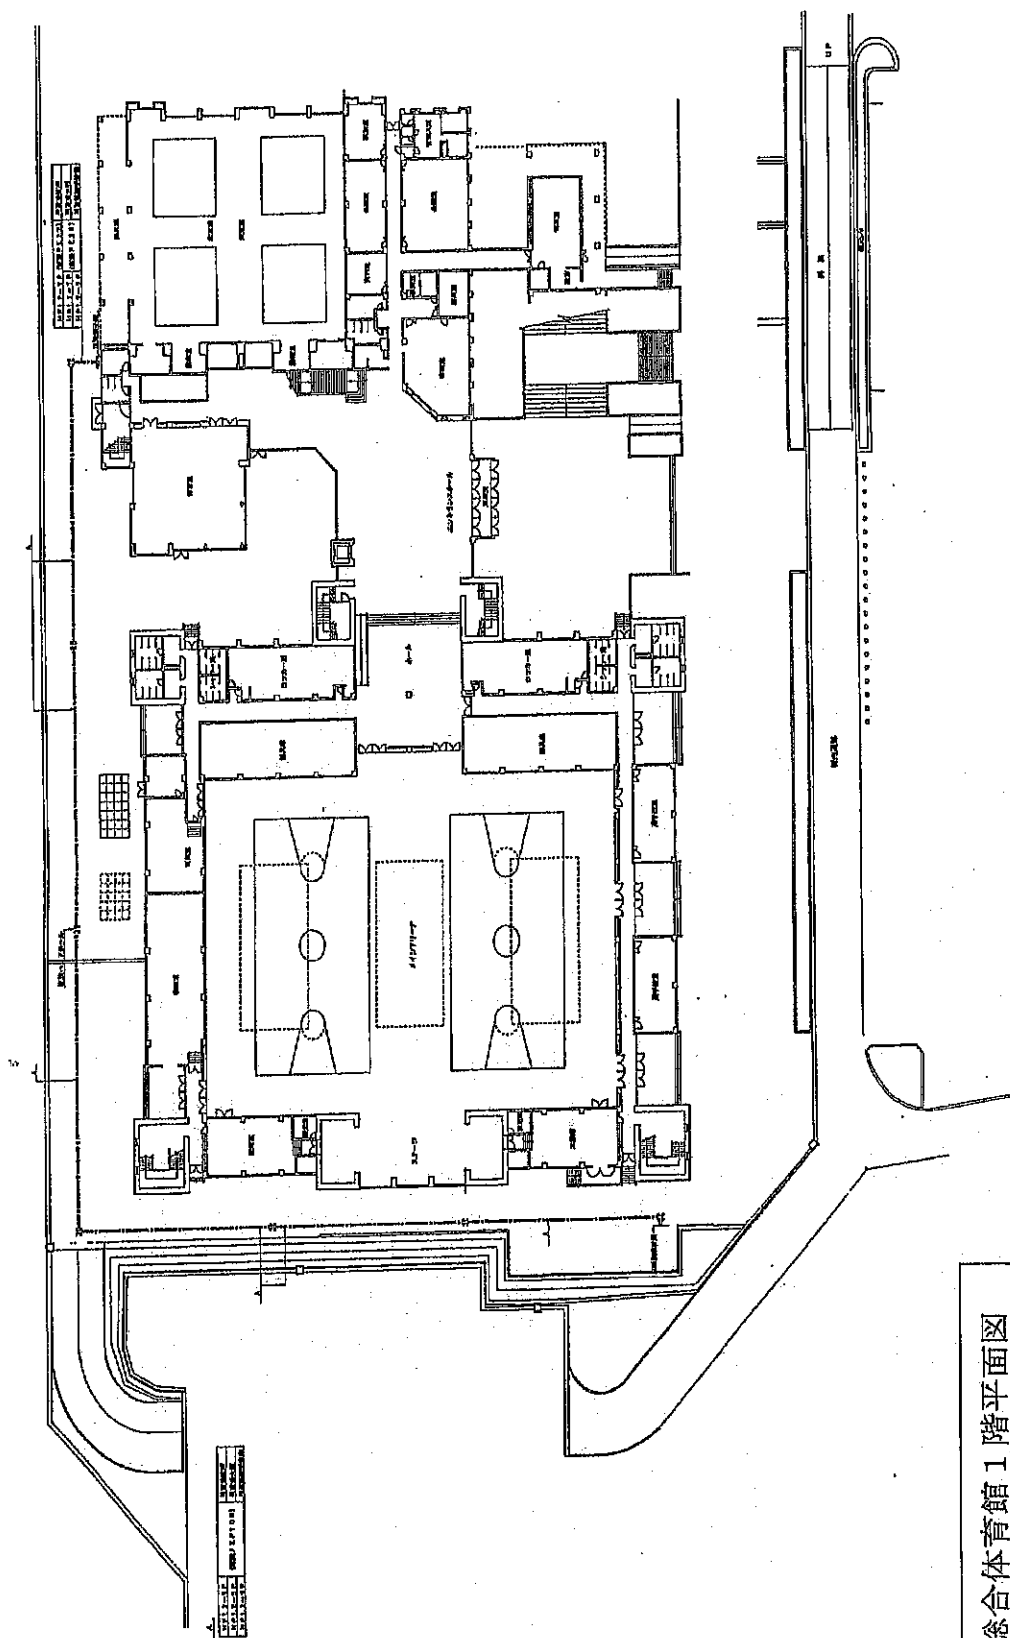


総合体育館 1 階平面図


総合体育館2階平面図

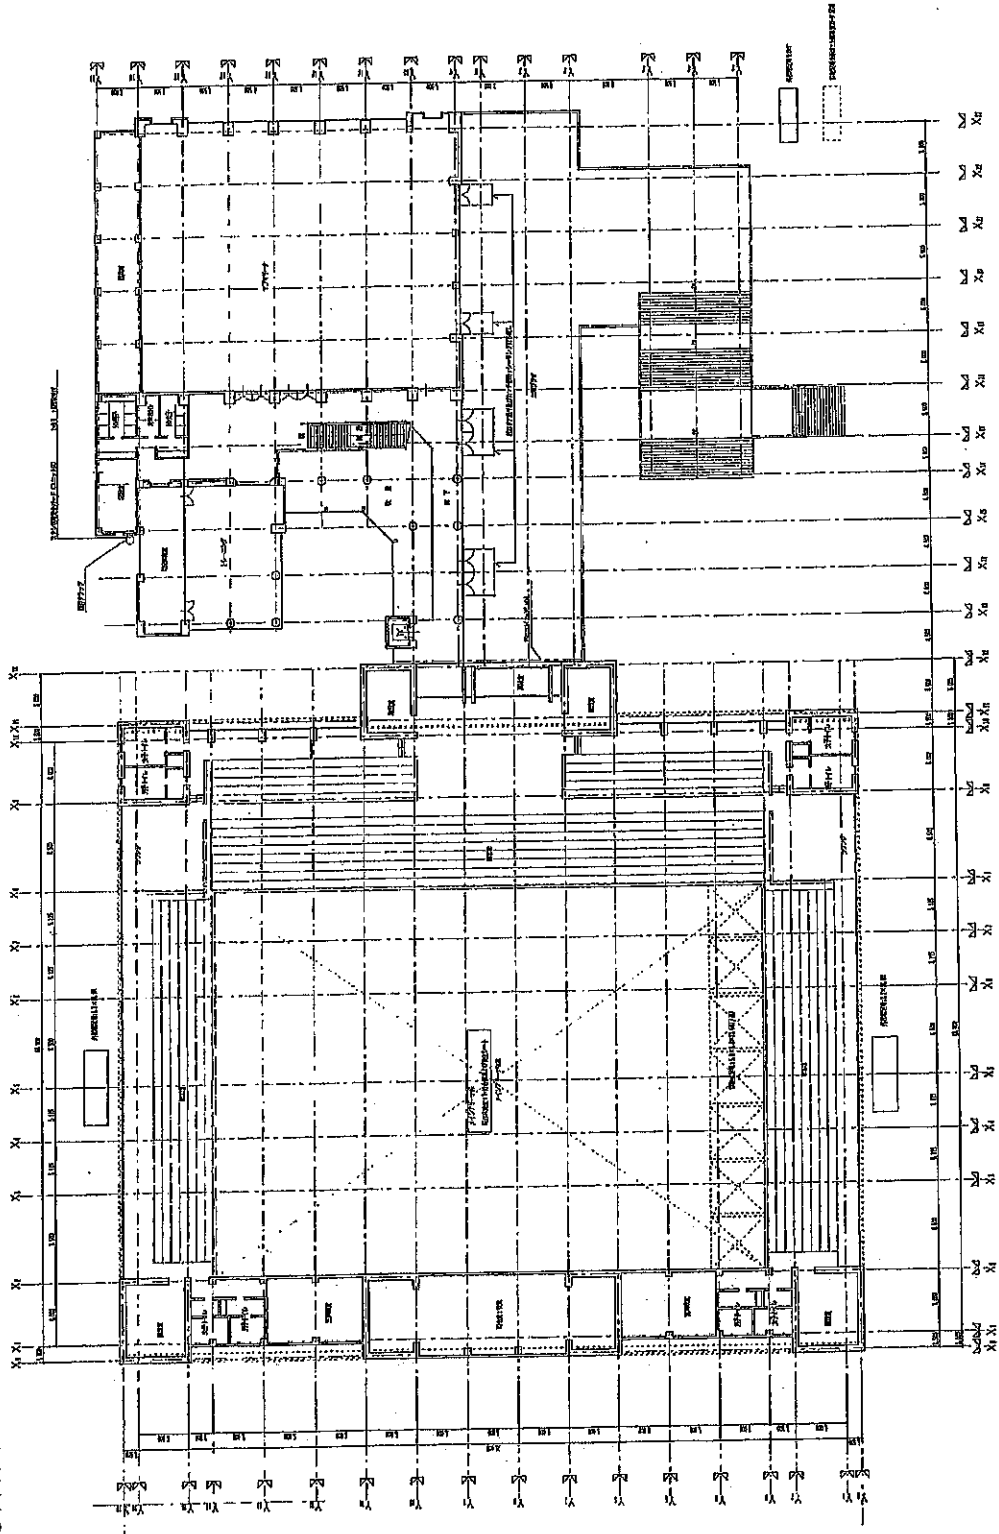


いわき陸上競技場配置図

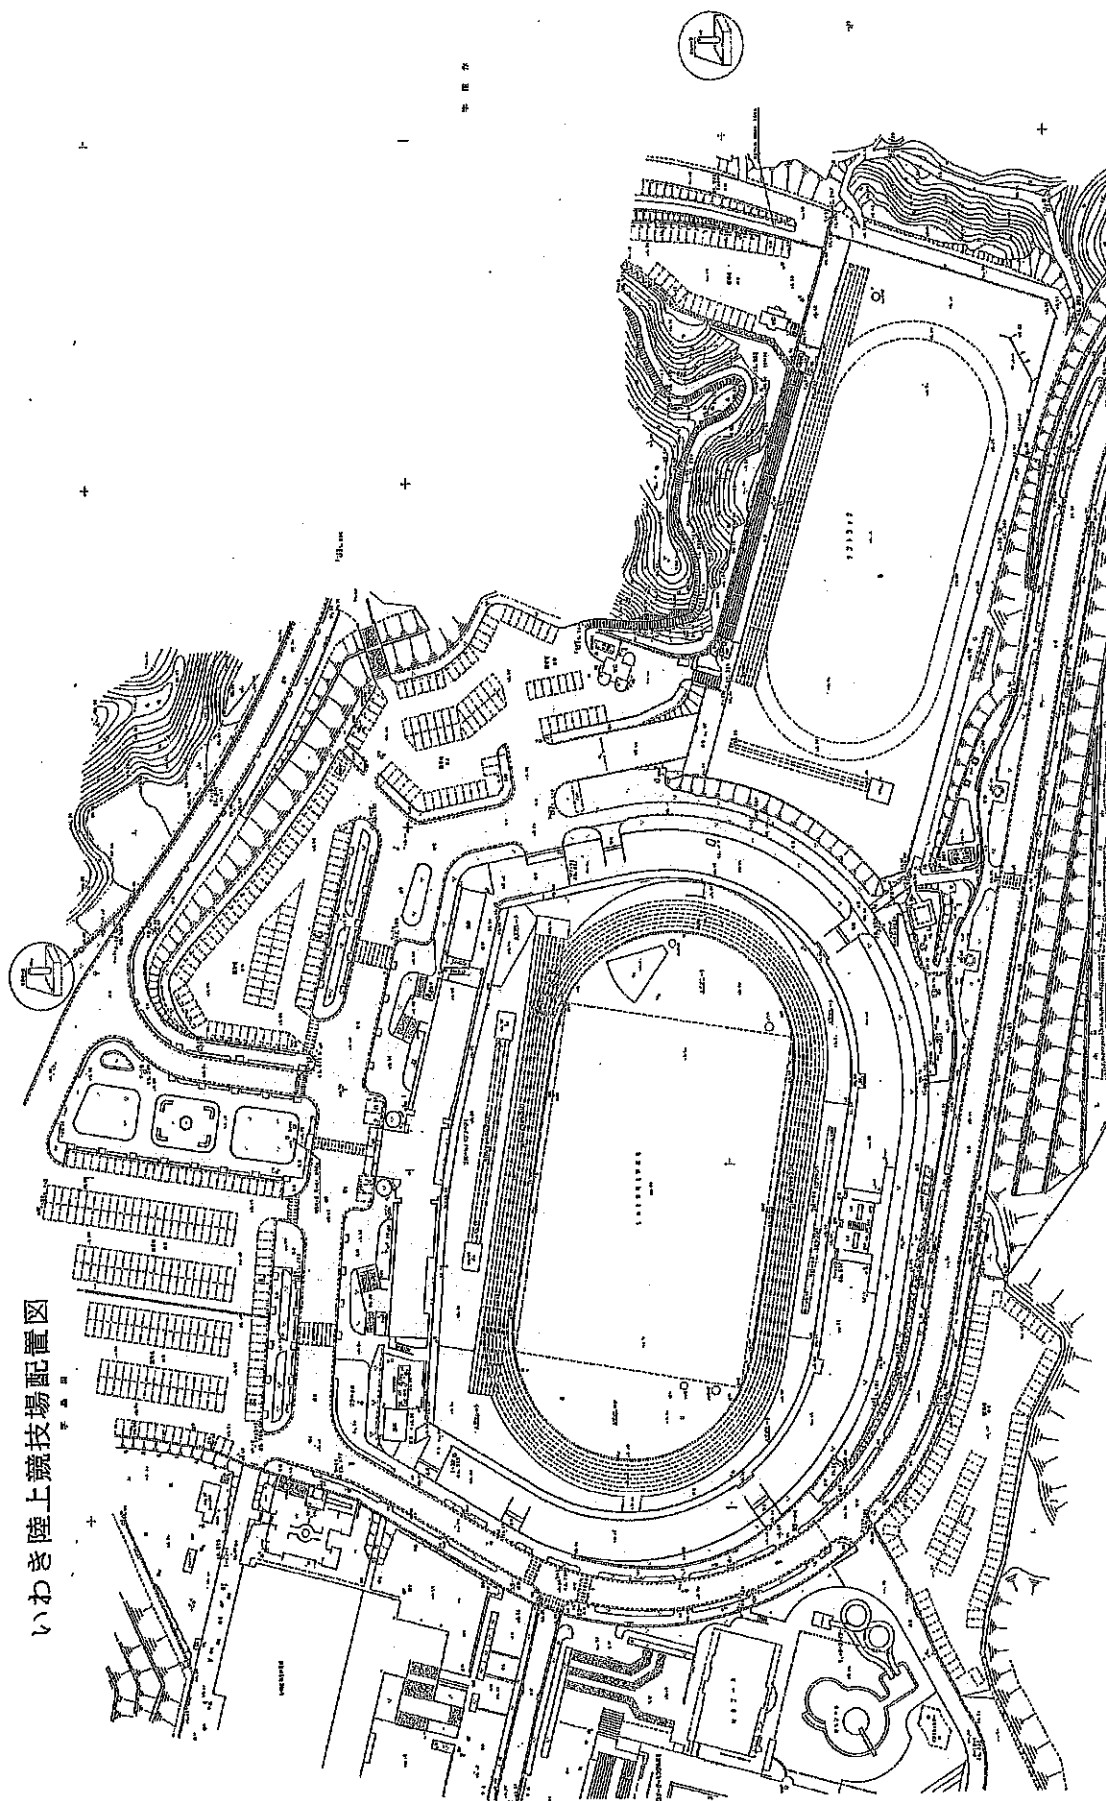


工事名	いわき市上下水道局管内
設計者	いわき市上下水道局管内
監理者	いわき市上下水道局管内
縮尺	1:300
図面番号	0000
図面名称	一般計画平面図
作成者	12月23日
校核者	12月23日
承認者	12月23日
備考	いわき市上下水道局管内

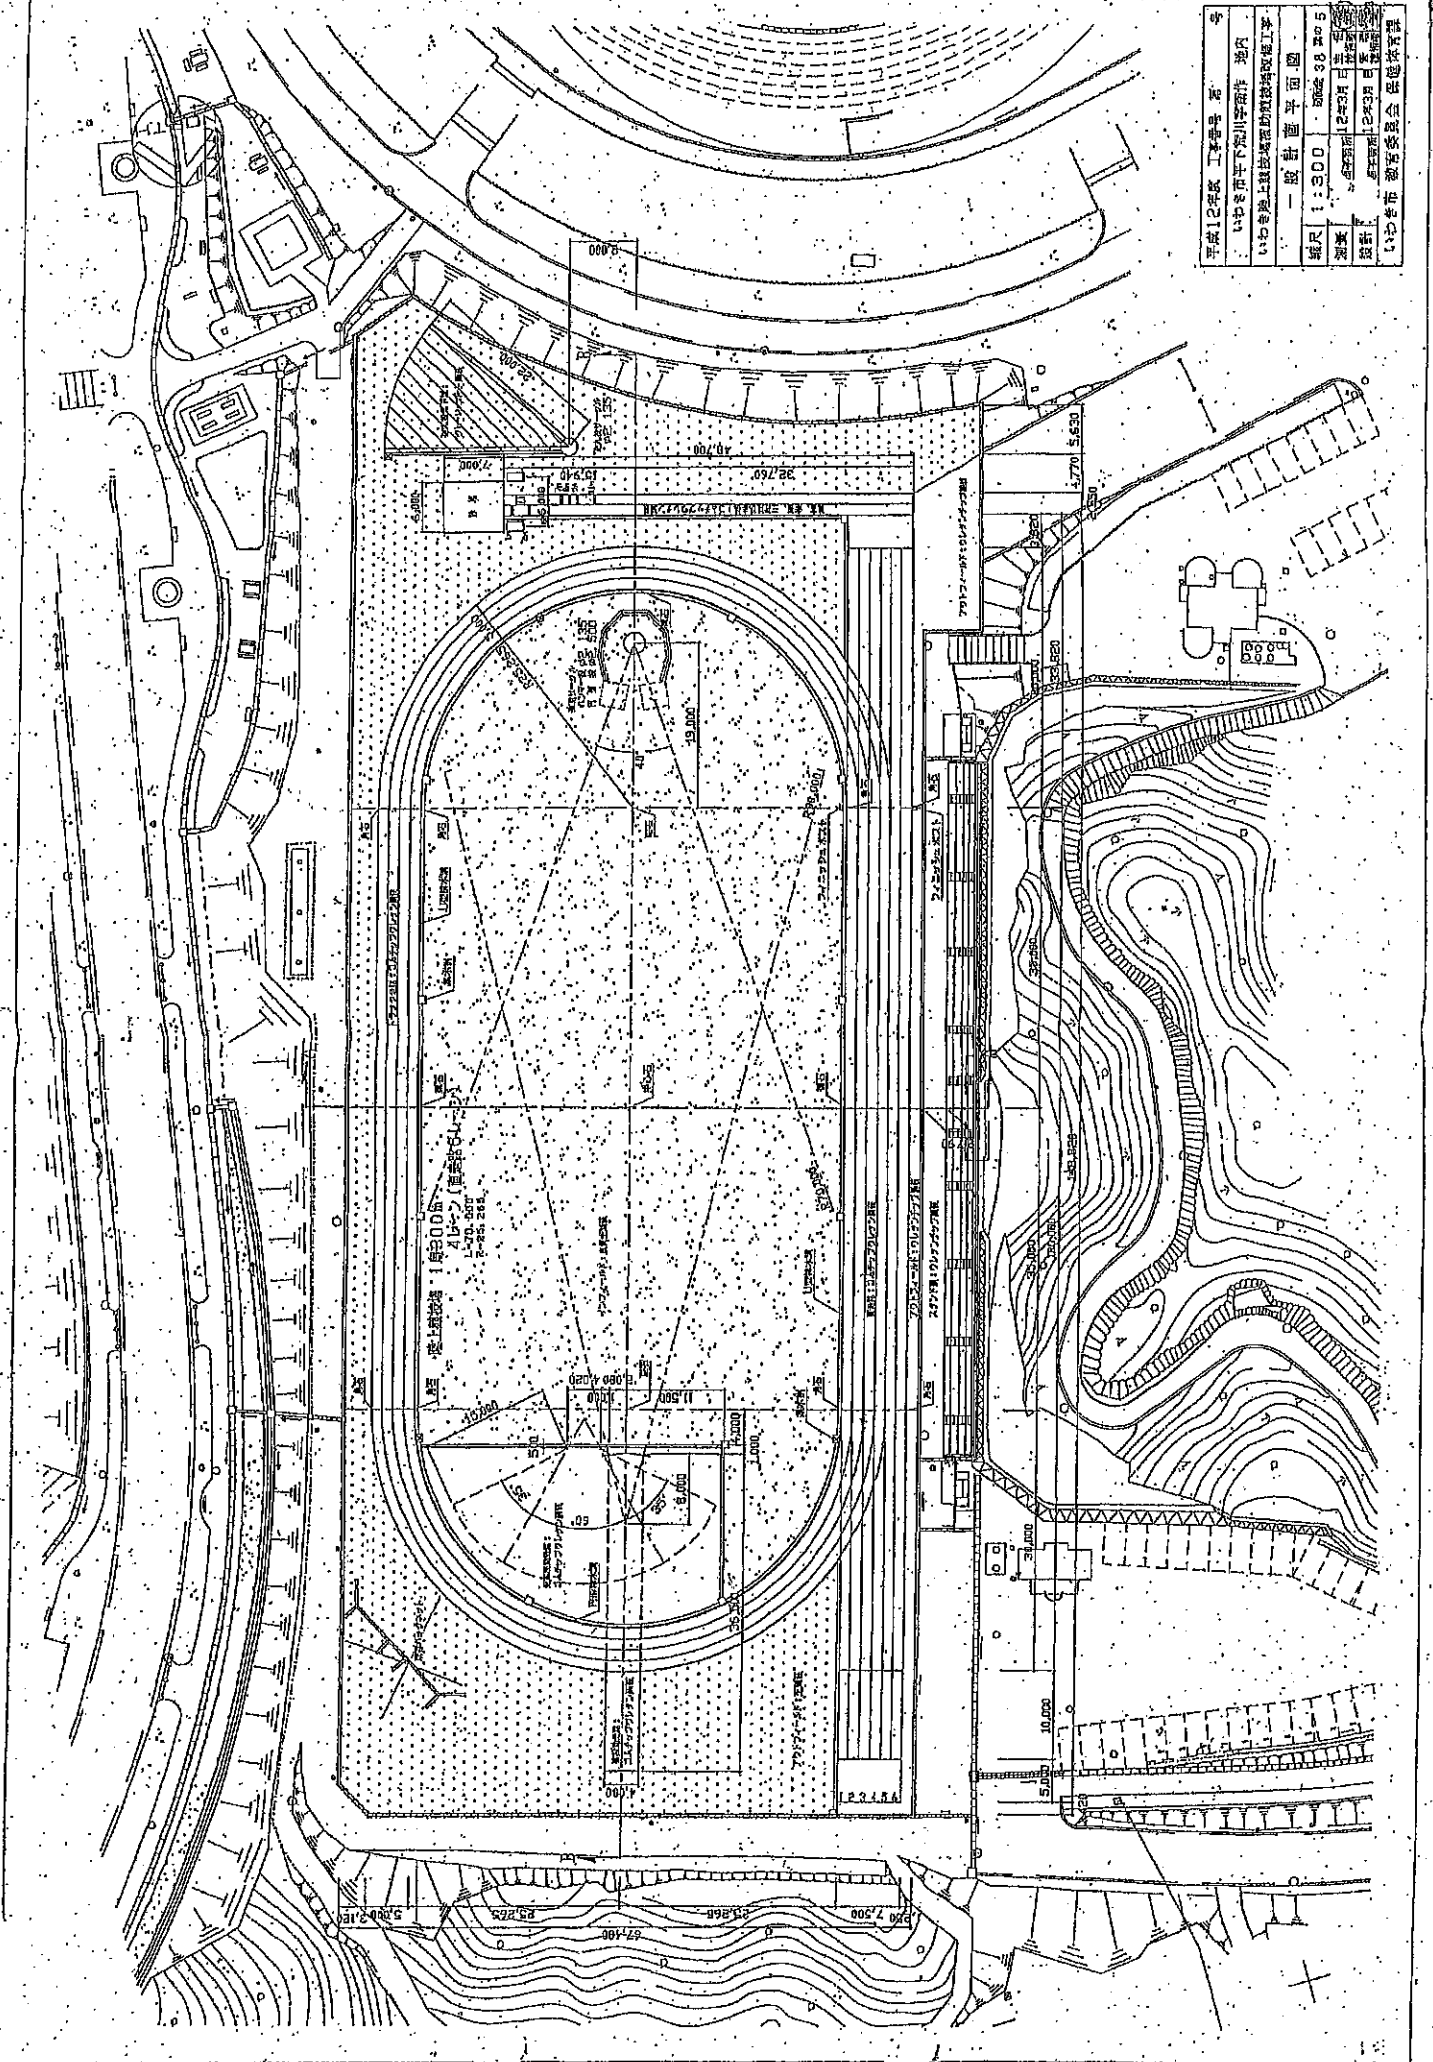

平テニスコート平面図

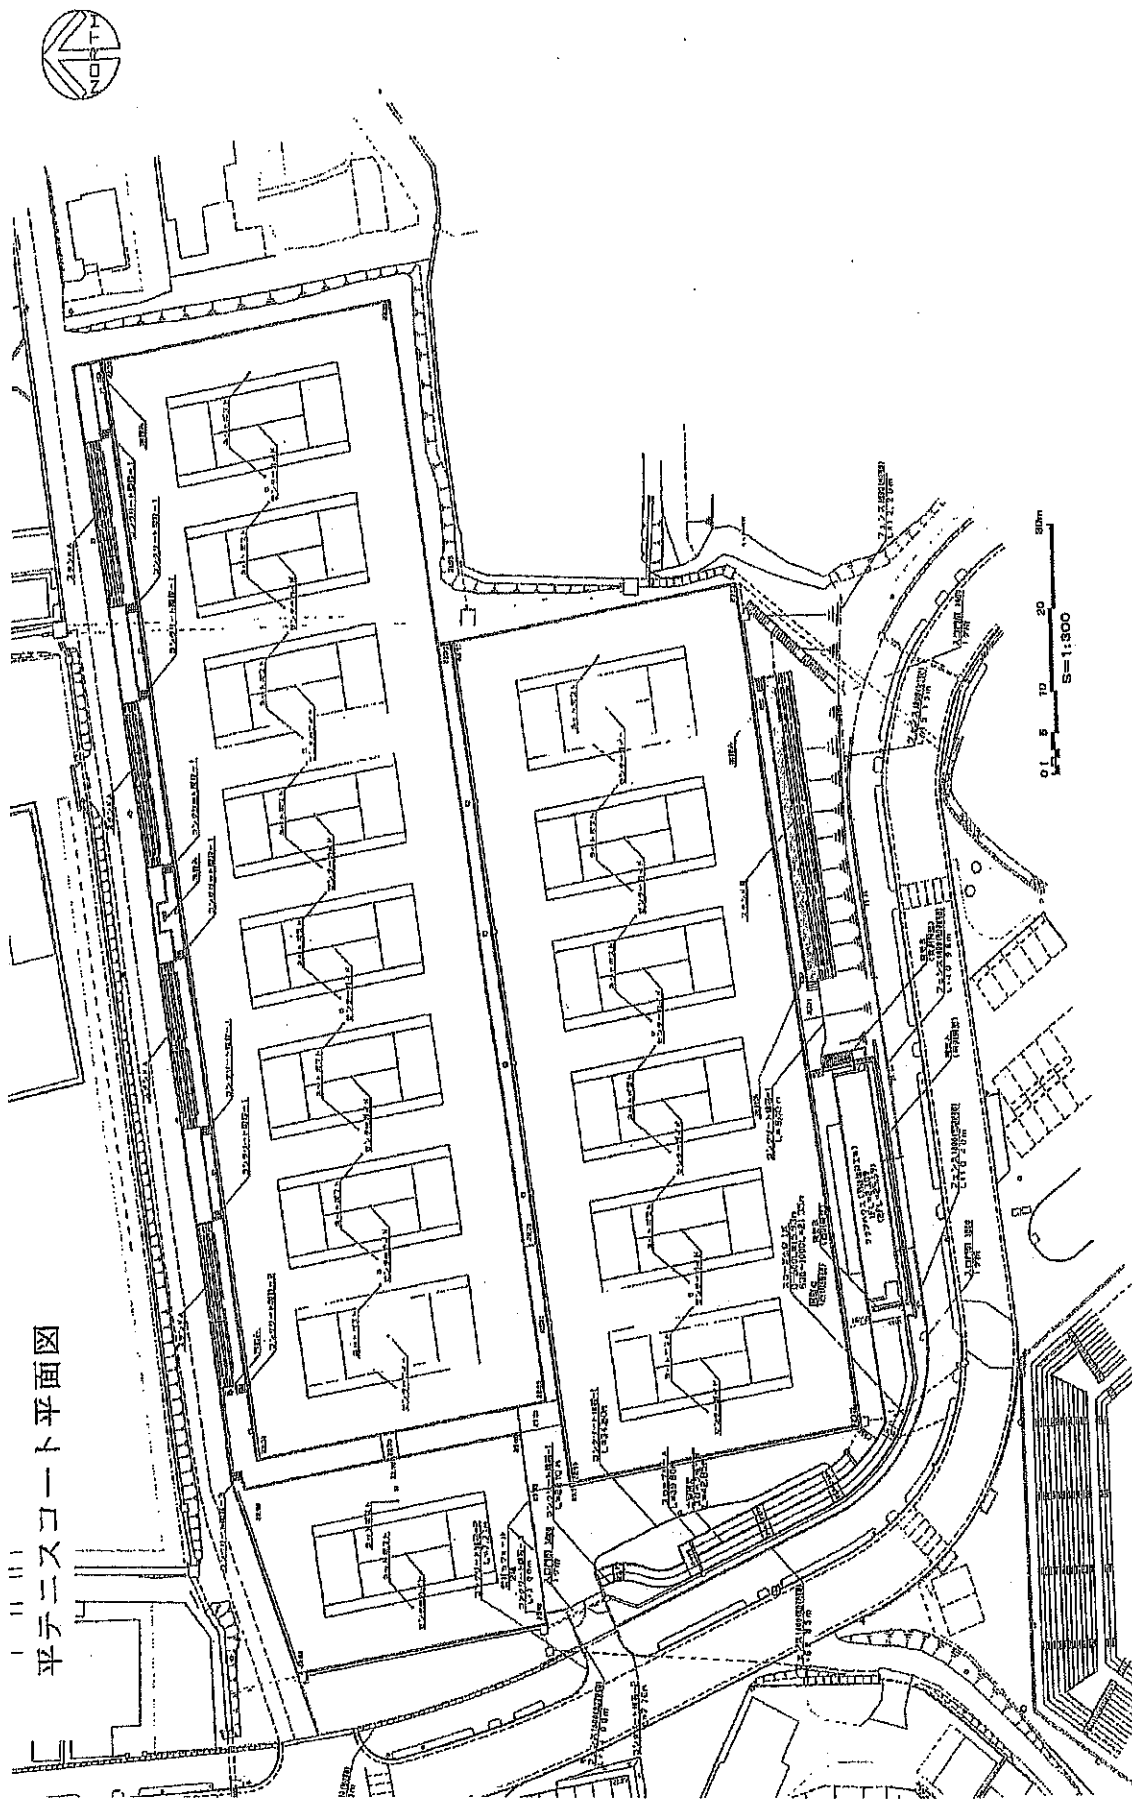




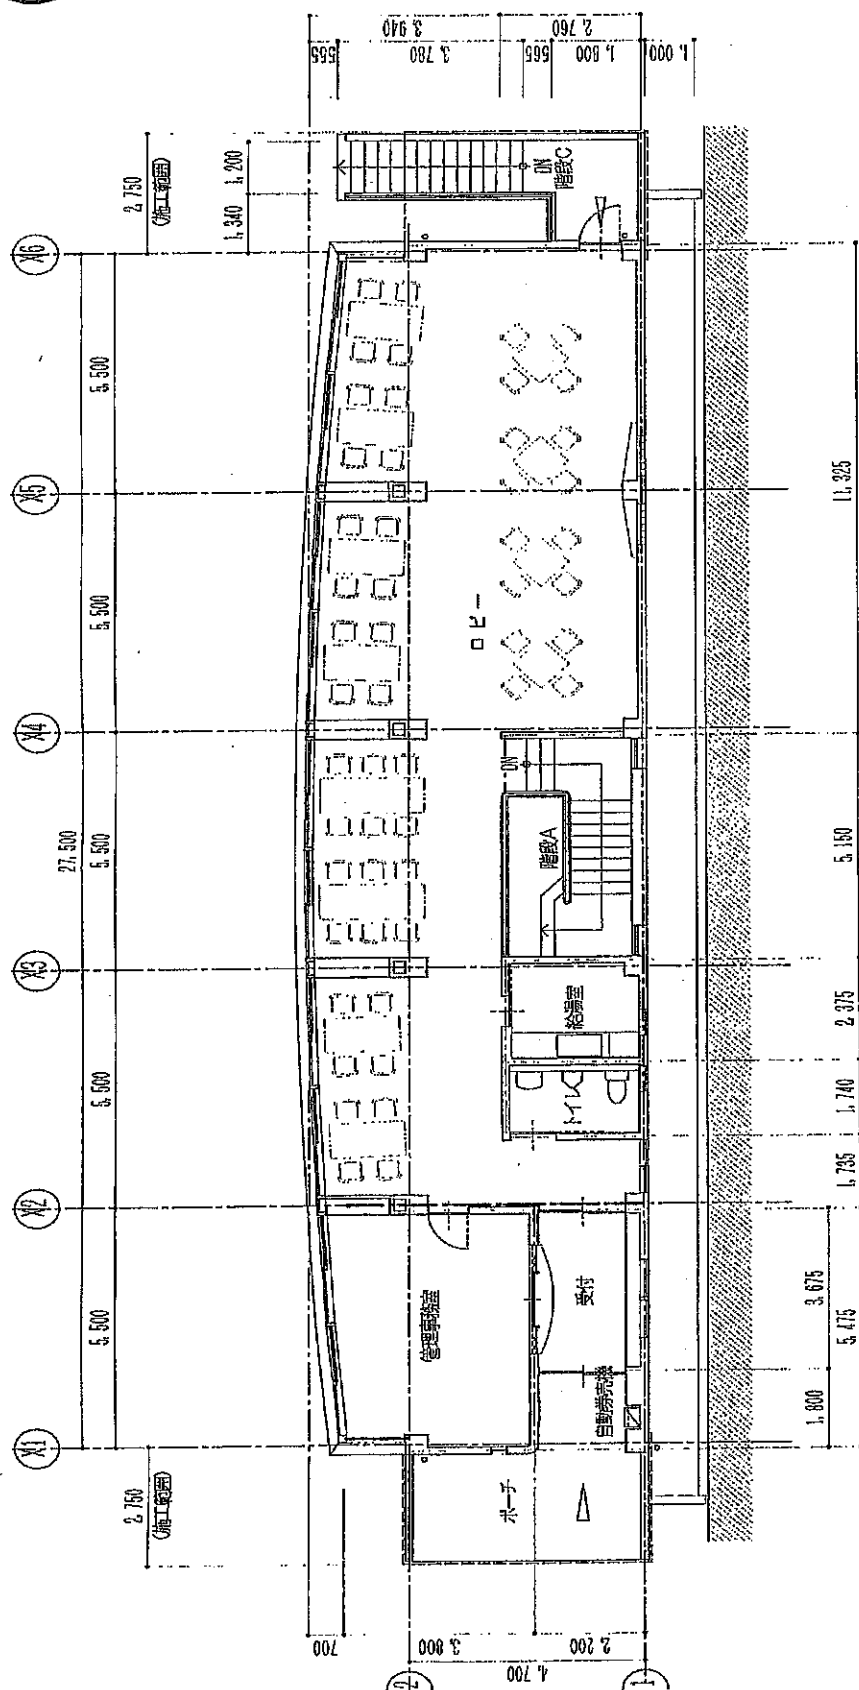


2階平面図 $S=1/100$

平野球場1階平面図

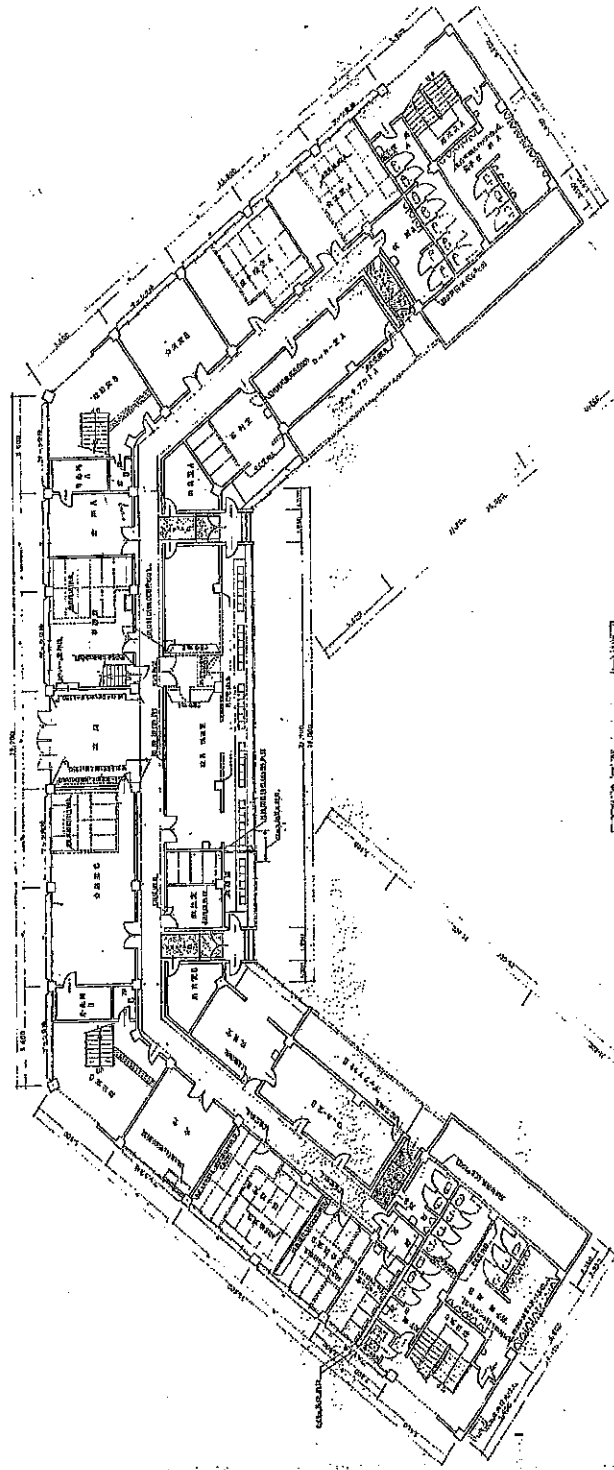

平野球場配置図

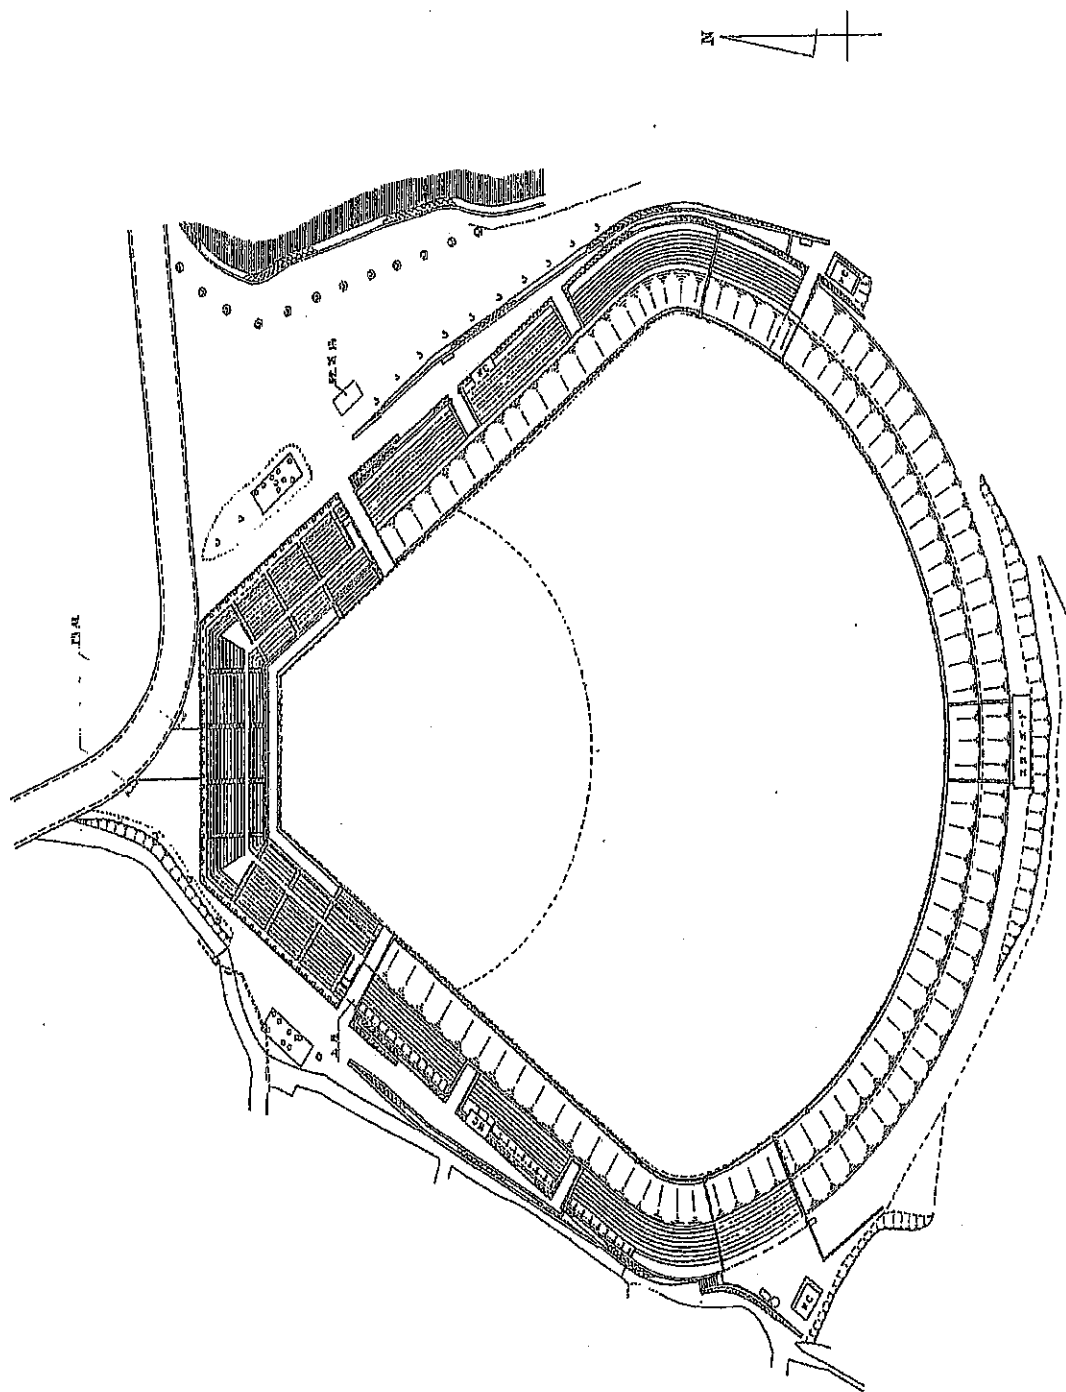


[illegible]

四) 1. 物質の溶解度係数は下表による


	27°C (F 16)
—————	C ₁₂ H ₂₂ O ₁₁ 30, C ₁₂ H ₂₂ O ₁₁ 20 (内水溶液内)

2. 砂糖の量は一食分とする

3. 砂糖は、砂糖エッセンス及び砂糖シロップ (文庫) を用い、
アラビノースを主成分とする (砂糖) の外に主成分とする

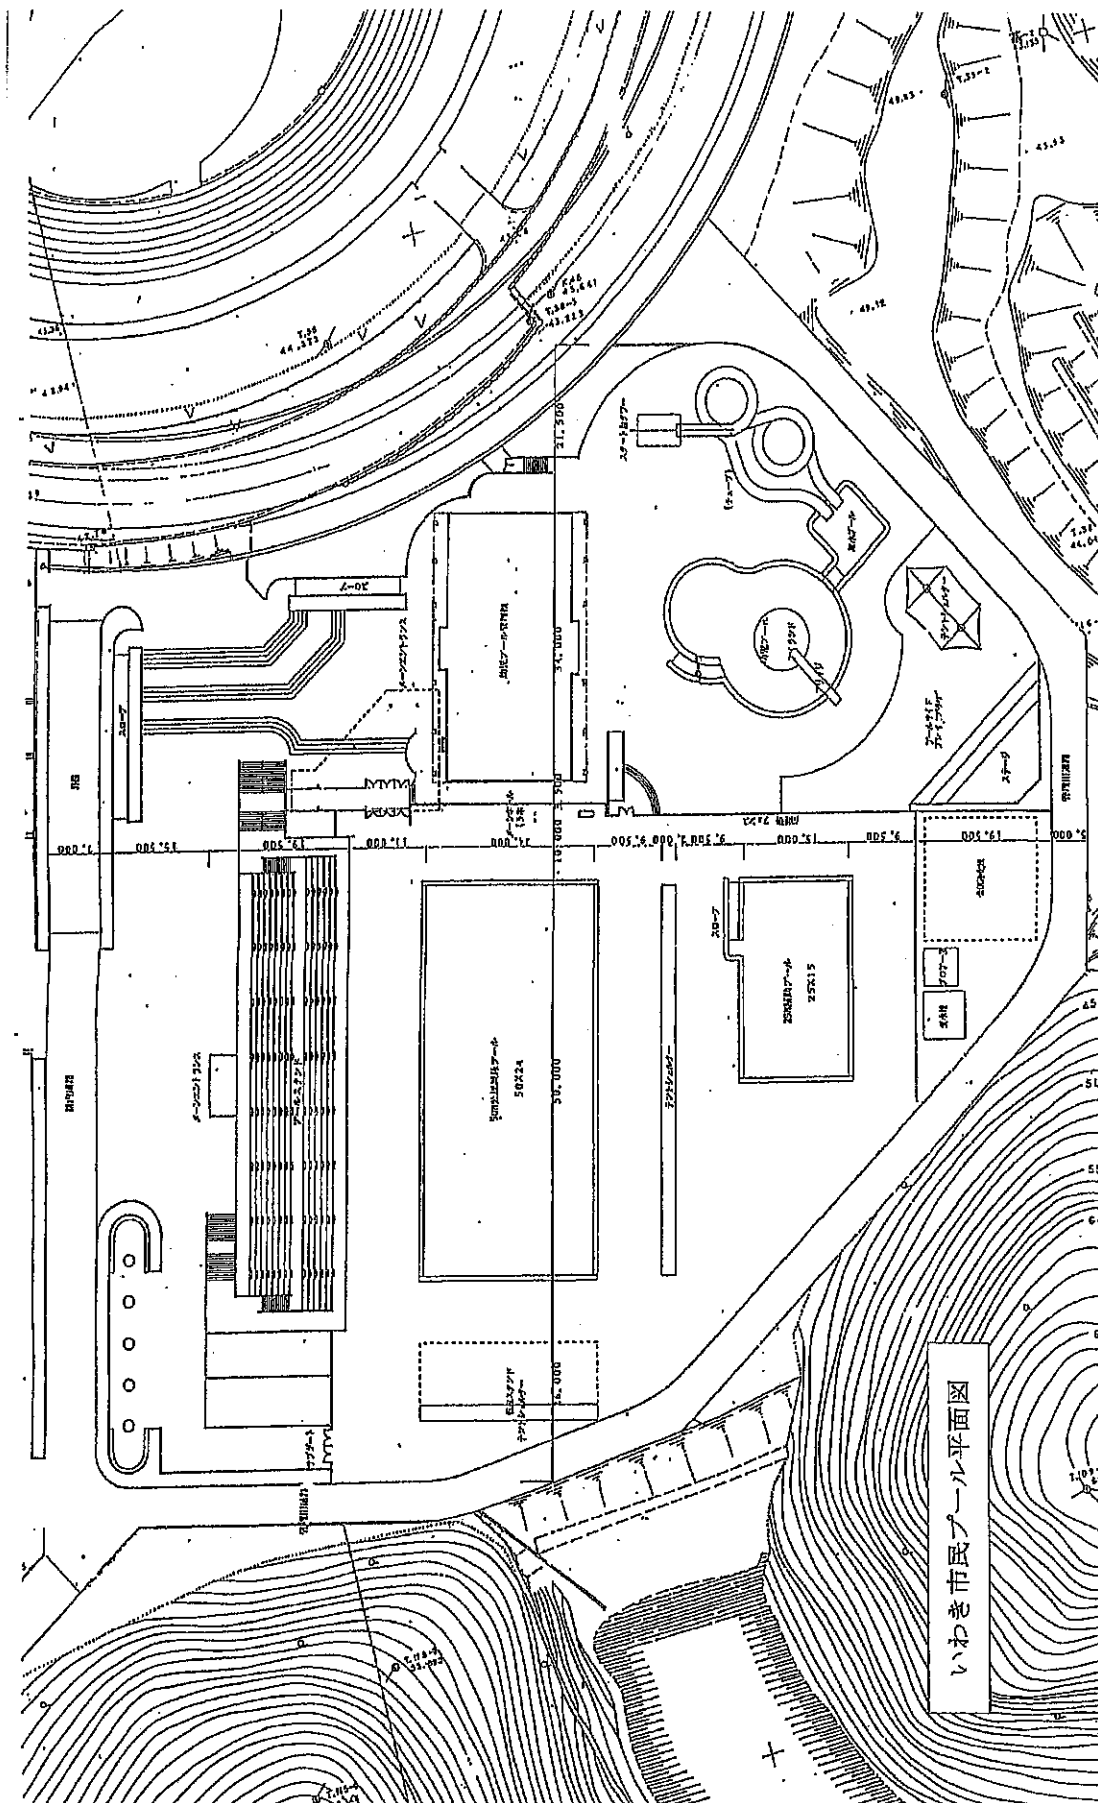


いわき市民プール平面図

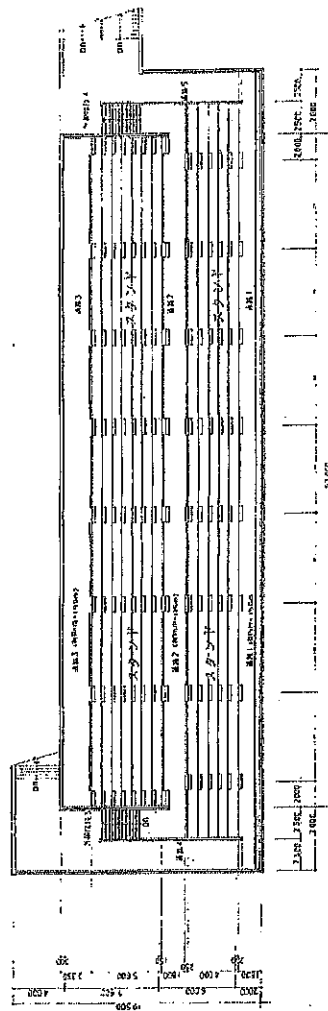


2階床面積 375.55
2階床面積 338.79
1階床面積 1193.40
延床面積 2407.74

3 階平面図 1:200

2階床面積 375.55
2階床面積 338.79
1階床面積 1193.40
延床面積 2407.74

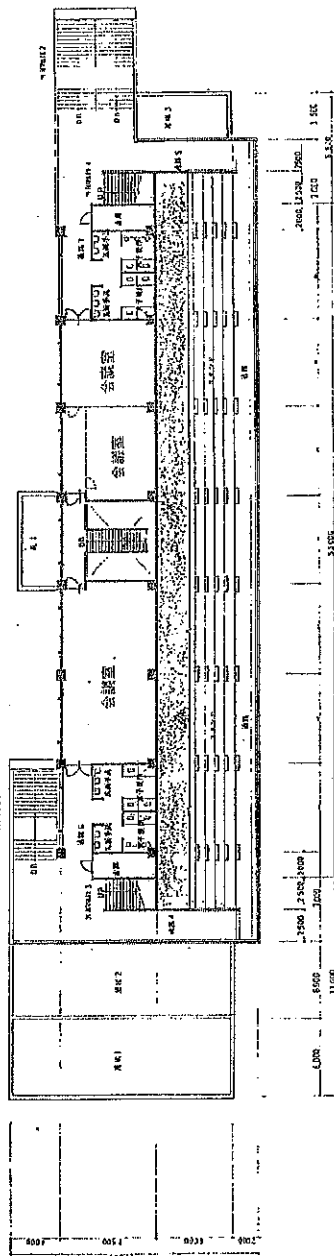

2 階平面図 1:200

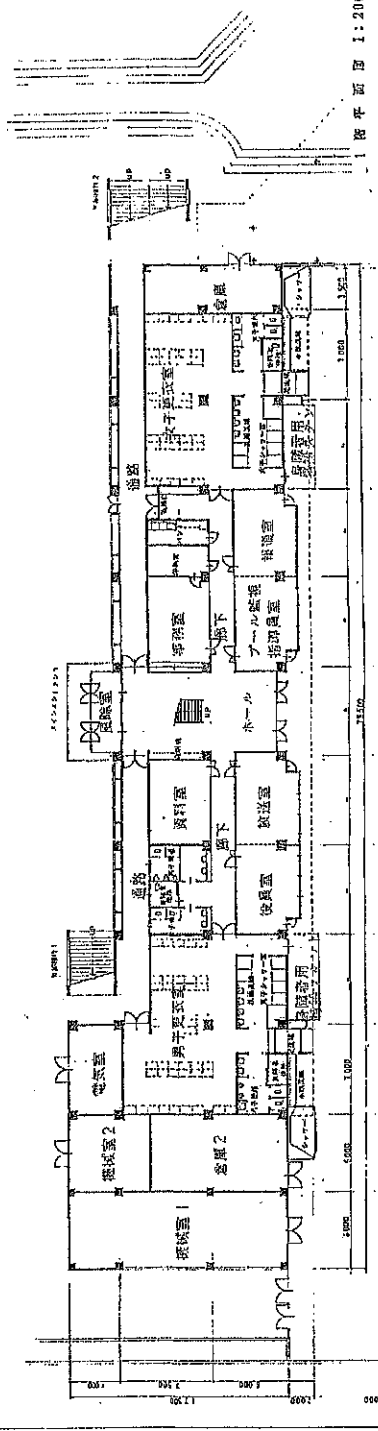

1 階平面図 1:200

A-12


図例 8 階 プールスタンド平面図
縮尺 1:200
縮尺 1:200


株式会社 志賀・松崎建築設計事務所
〒100-0001 東京都千代田区千代田 1-1-1
TEL 03-5561-7055 FAX 03-5561-7056




上野川公園（旧）プールスタンド改修工事設計図
(2015.12.11)

工事名称

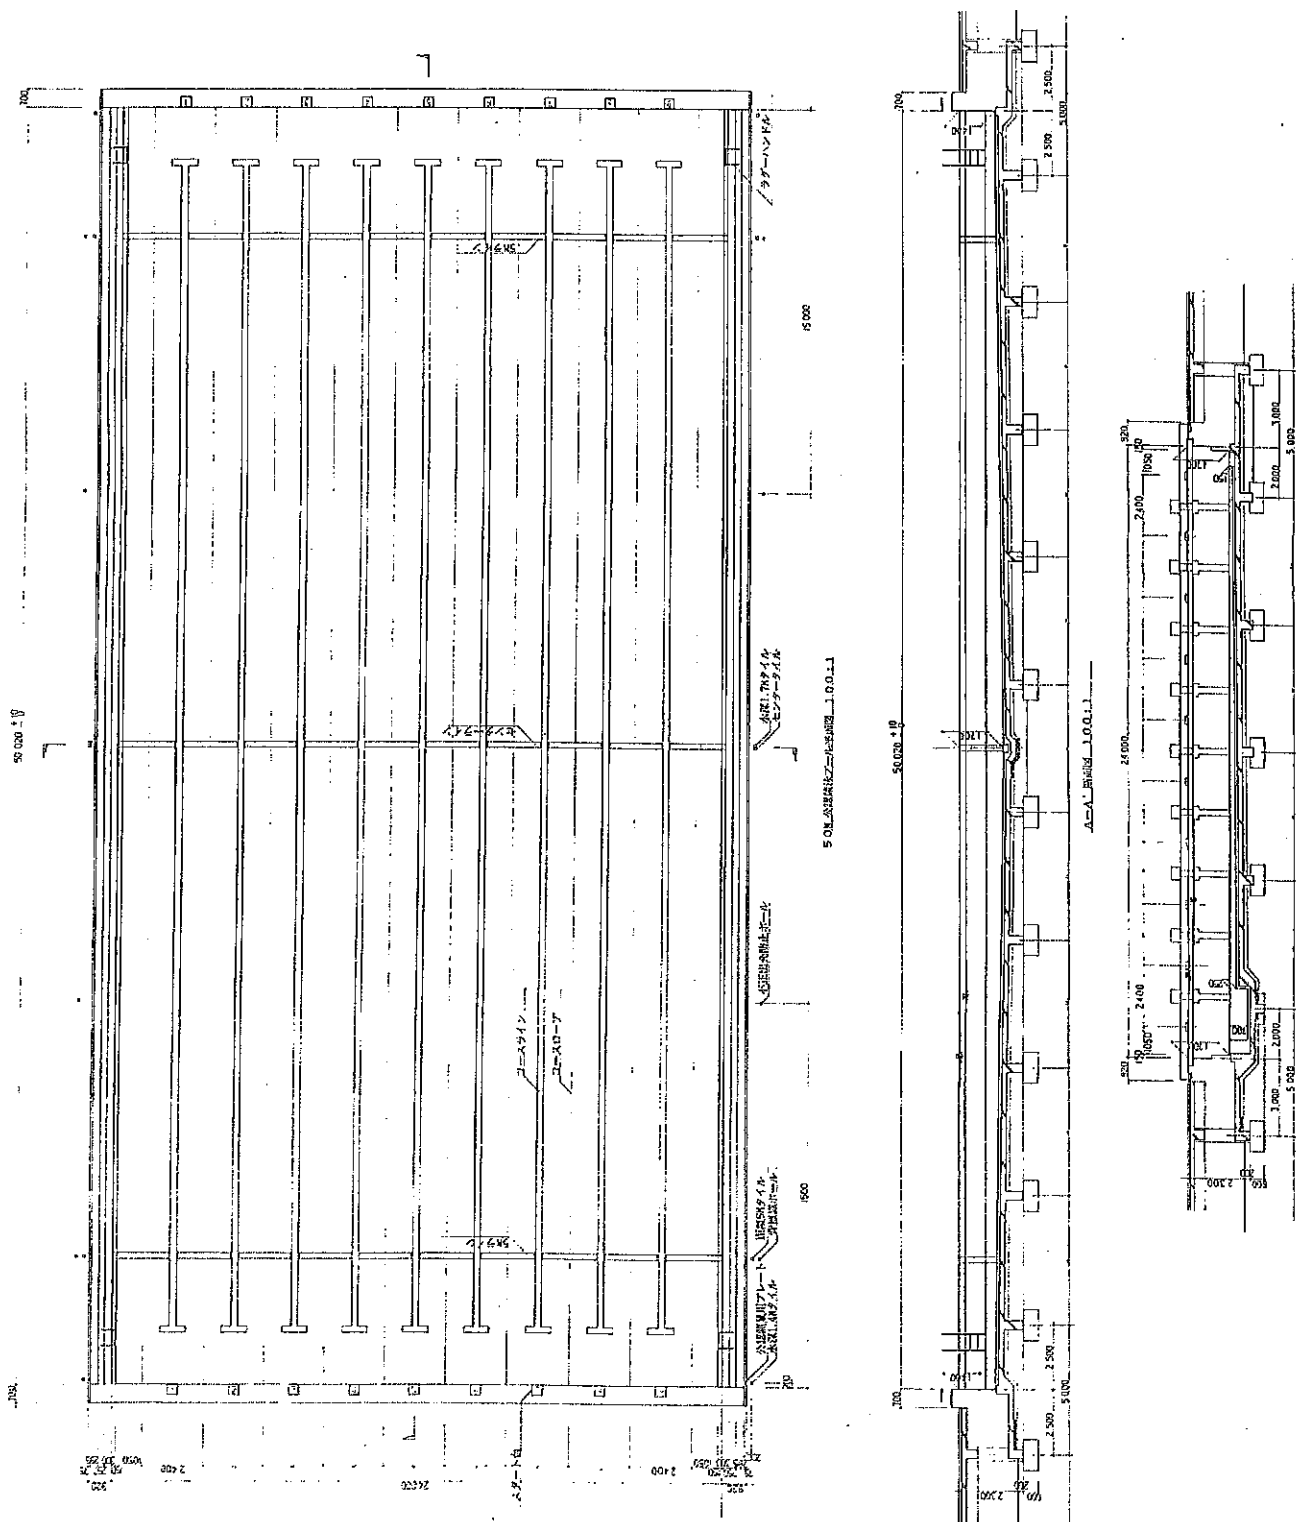


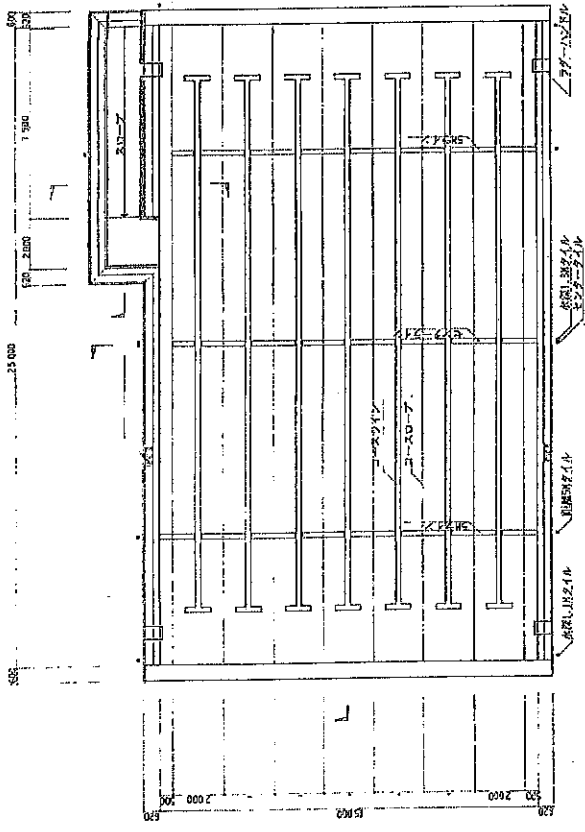


25m幅アルミ扉 100:1

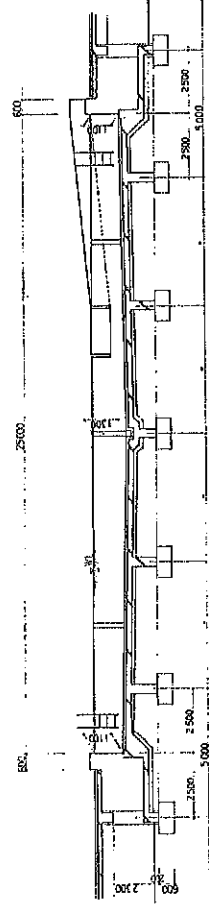


A-A' 断面図 100:1

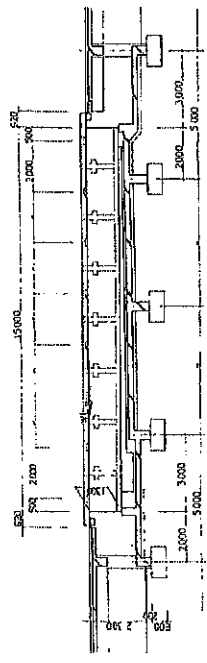


B-B' 断面図 100:1

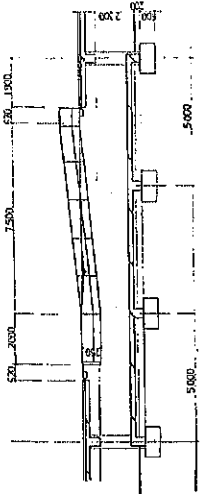

C-C' 断面図 100:1

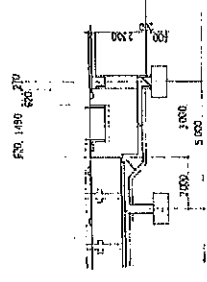

D-D' 断面図 100:1

 

上野川公園内フーナル遊歩道 工事設計図
(土木設計)

志 資・松崎建築設計事務所
〒100-0001 東京都千代田区千代田1-1-1
TEL (03) 4321-1431 FAX 21-3497
TEL (03) 4321-1431 FAX 21-3497

Figure 1-1-2

60115

4-20