

いわき都市計画市場の変更  
【いわき市復興整備計画（いわき市決定）】


都市計画市場中 2 号 1 号埠頭市場を 2 号小名浜魚市場に名称を改め、次のように変更する。

名 称		位 置	面 積	備 考
番号	市場名			
2	小名浜魚市場	いわき市小名浜字辰己町	約 16,000 m <sup>2</sup>	

「区域は計画図表示のとおり」

理 由


東日本大震災により、魚市場等の水産業関連施設は、壊滅的な被害を受けた。当該市場は、水産業が震災からの復興を果たすための拠点施設として、時代のニーズに即した高度な衛生管理機能を有するとともに、旧小名浜魚市場との機能統合などを図った新たな魚市場として整備するものであることから、復興整備計画に記載し、本案のとおり変更しようとするものです。

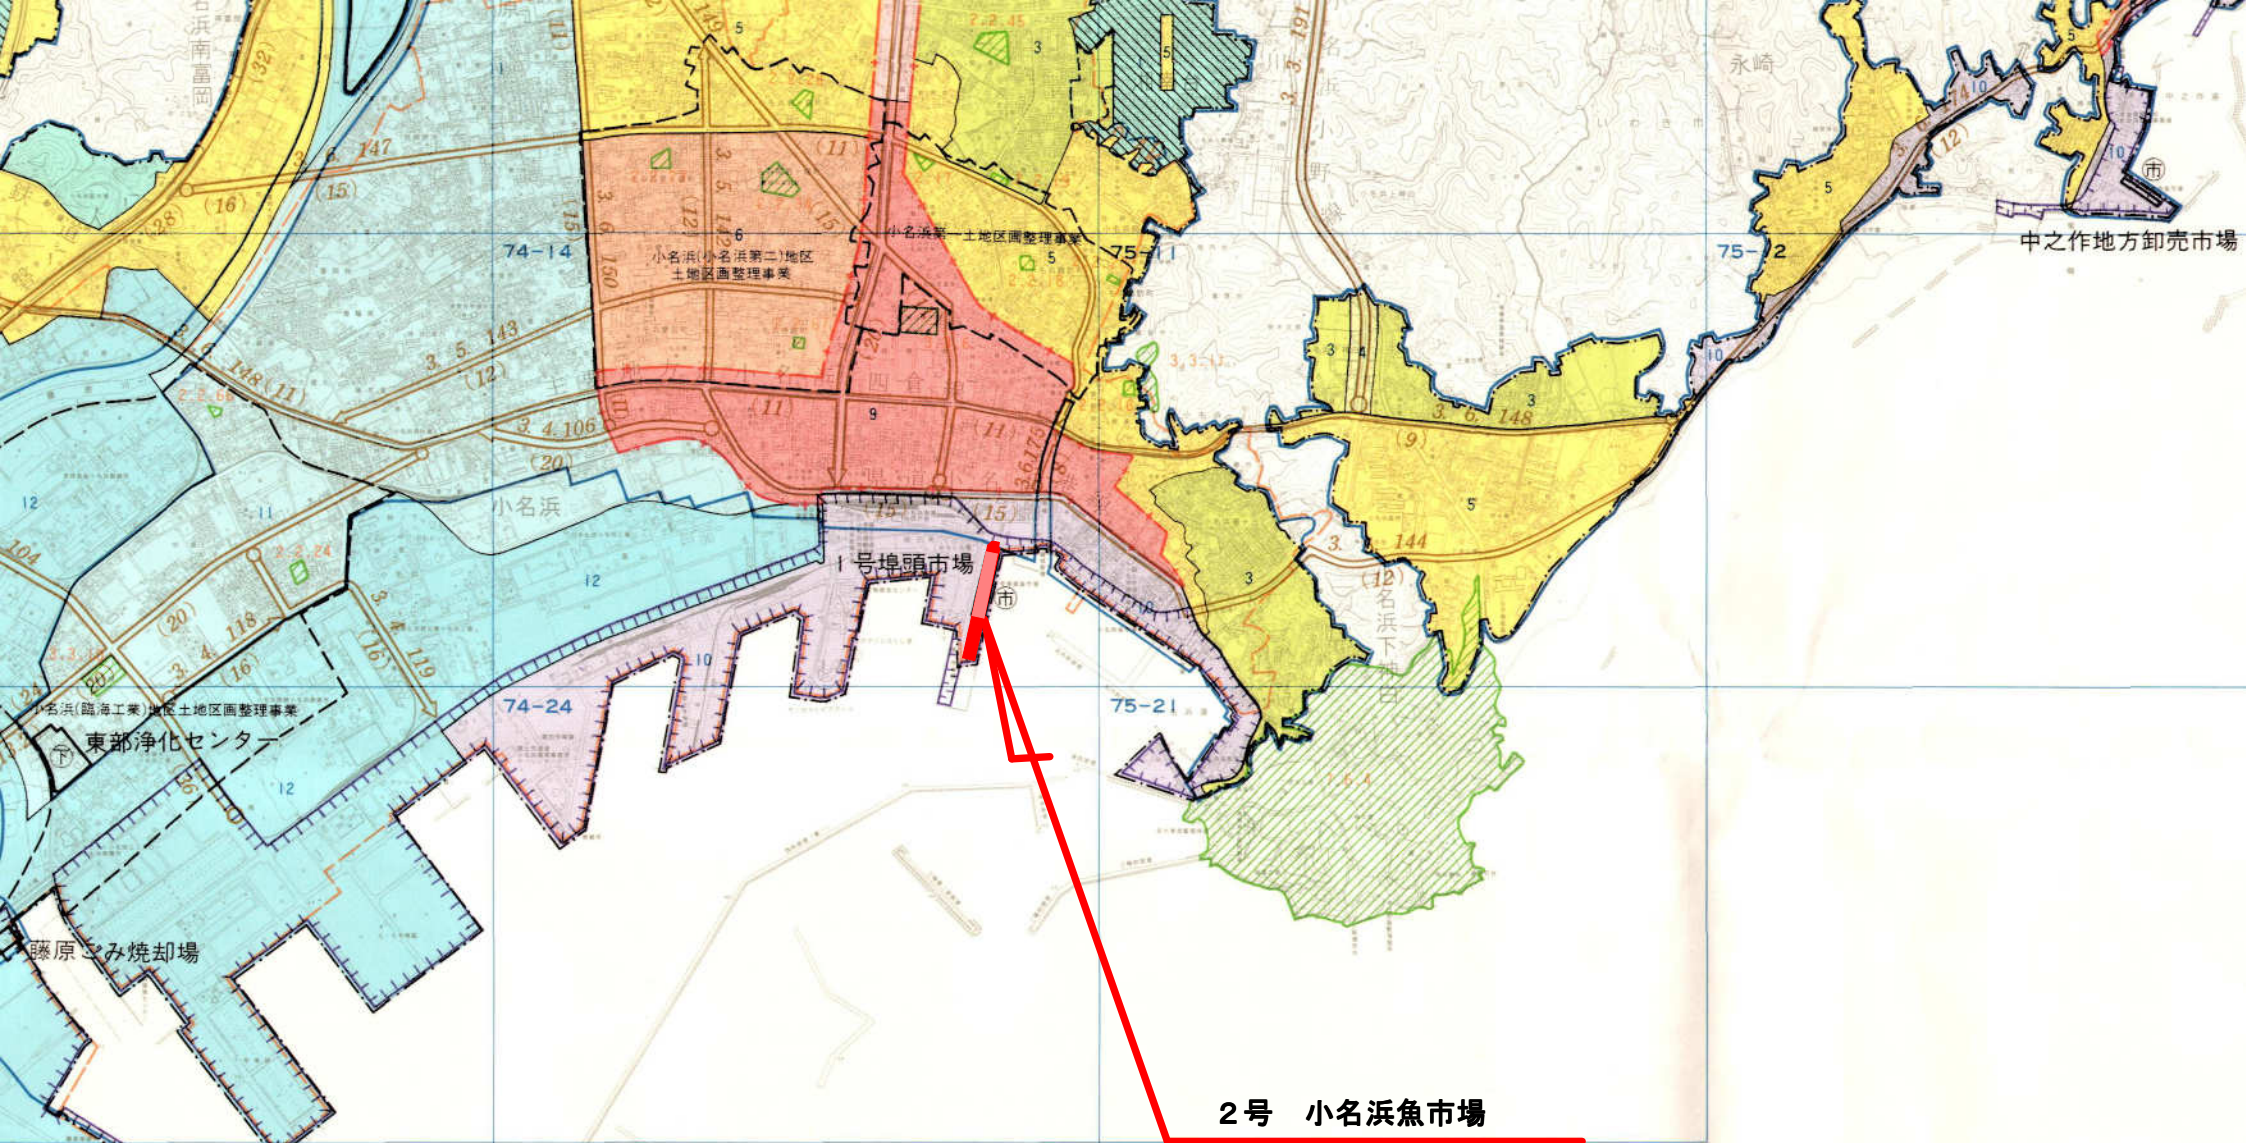

**2号 小名浜魚市場**  
 面積 A=約1.6ha

図 - 1	
総括図	
縮尺	1/25,000
図面 全5葉の1	



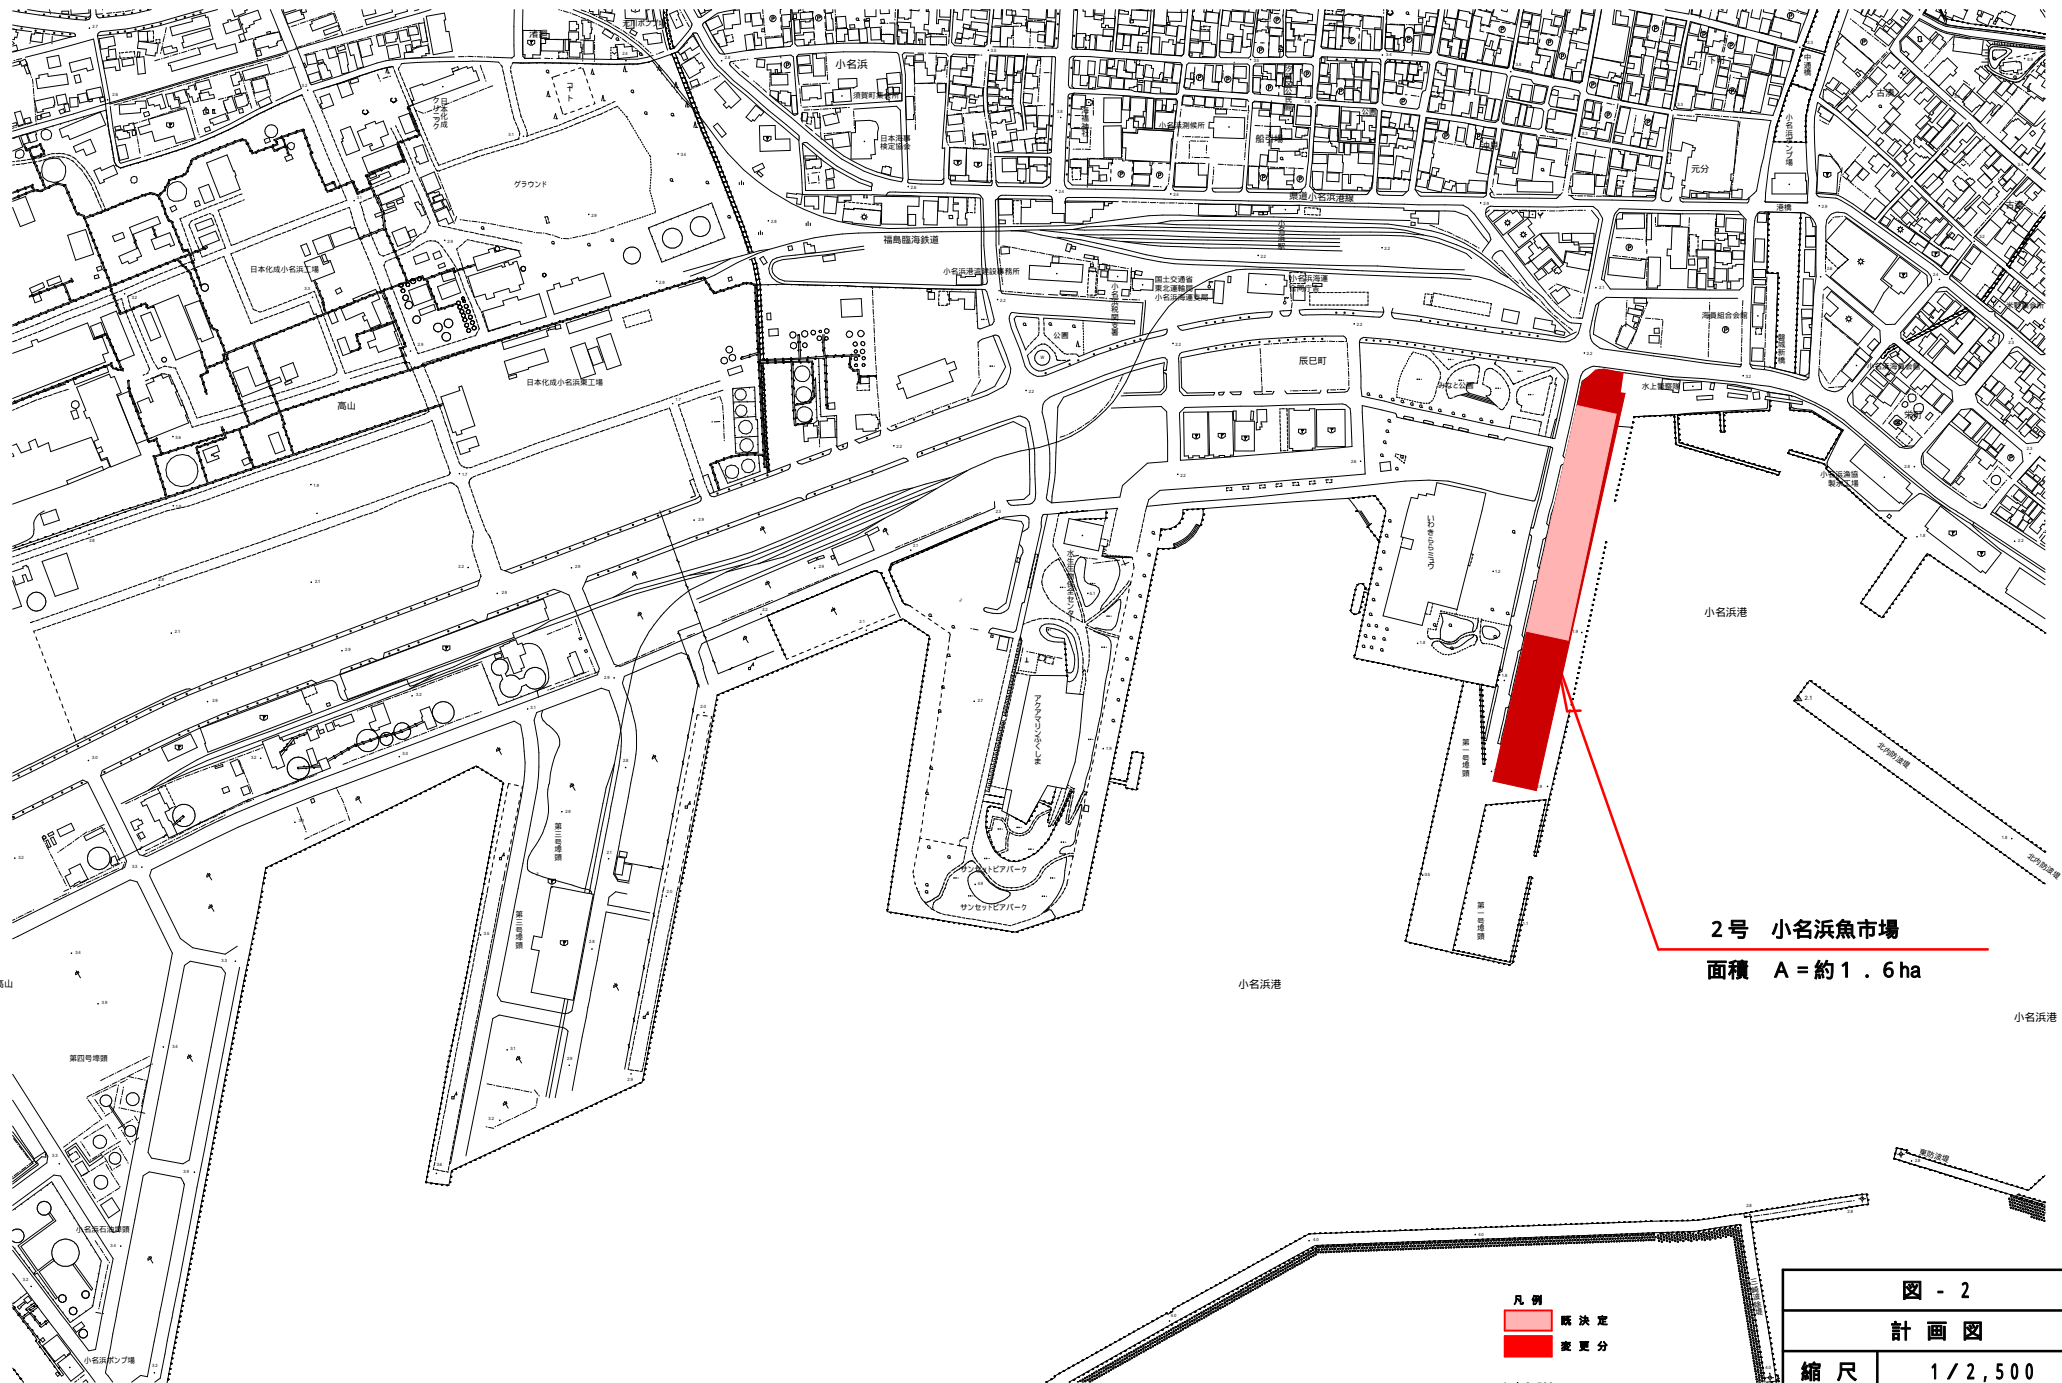

2号 小名浜魚市場  
面積 A = 約 1.6 ha

凡例  
 既決定  
 変更分

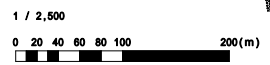


図 - 2	
計画図	
縮尺	1 / 2,500
図面 全5葉の2	