


3・5・128 久之浜港線  
 W=14m L=1,050m 2車線  
 ※幅員は今回変更区間の幅員

凡例	
既決定	
変更分	
廃止分	



図 - 2  
 計画図

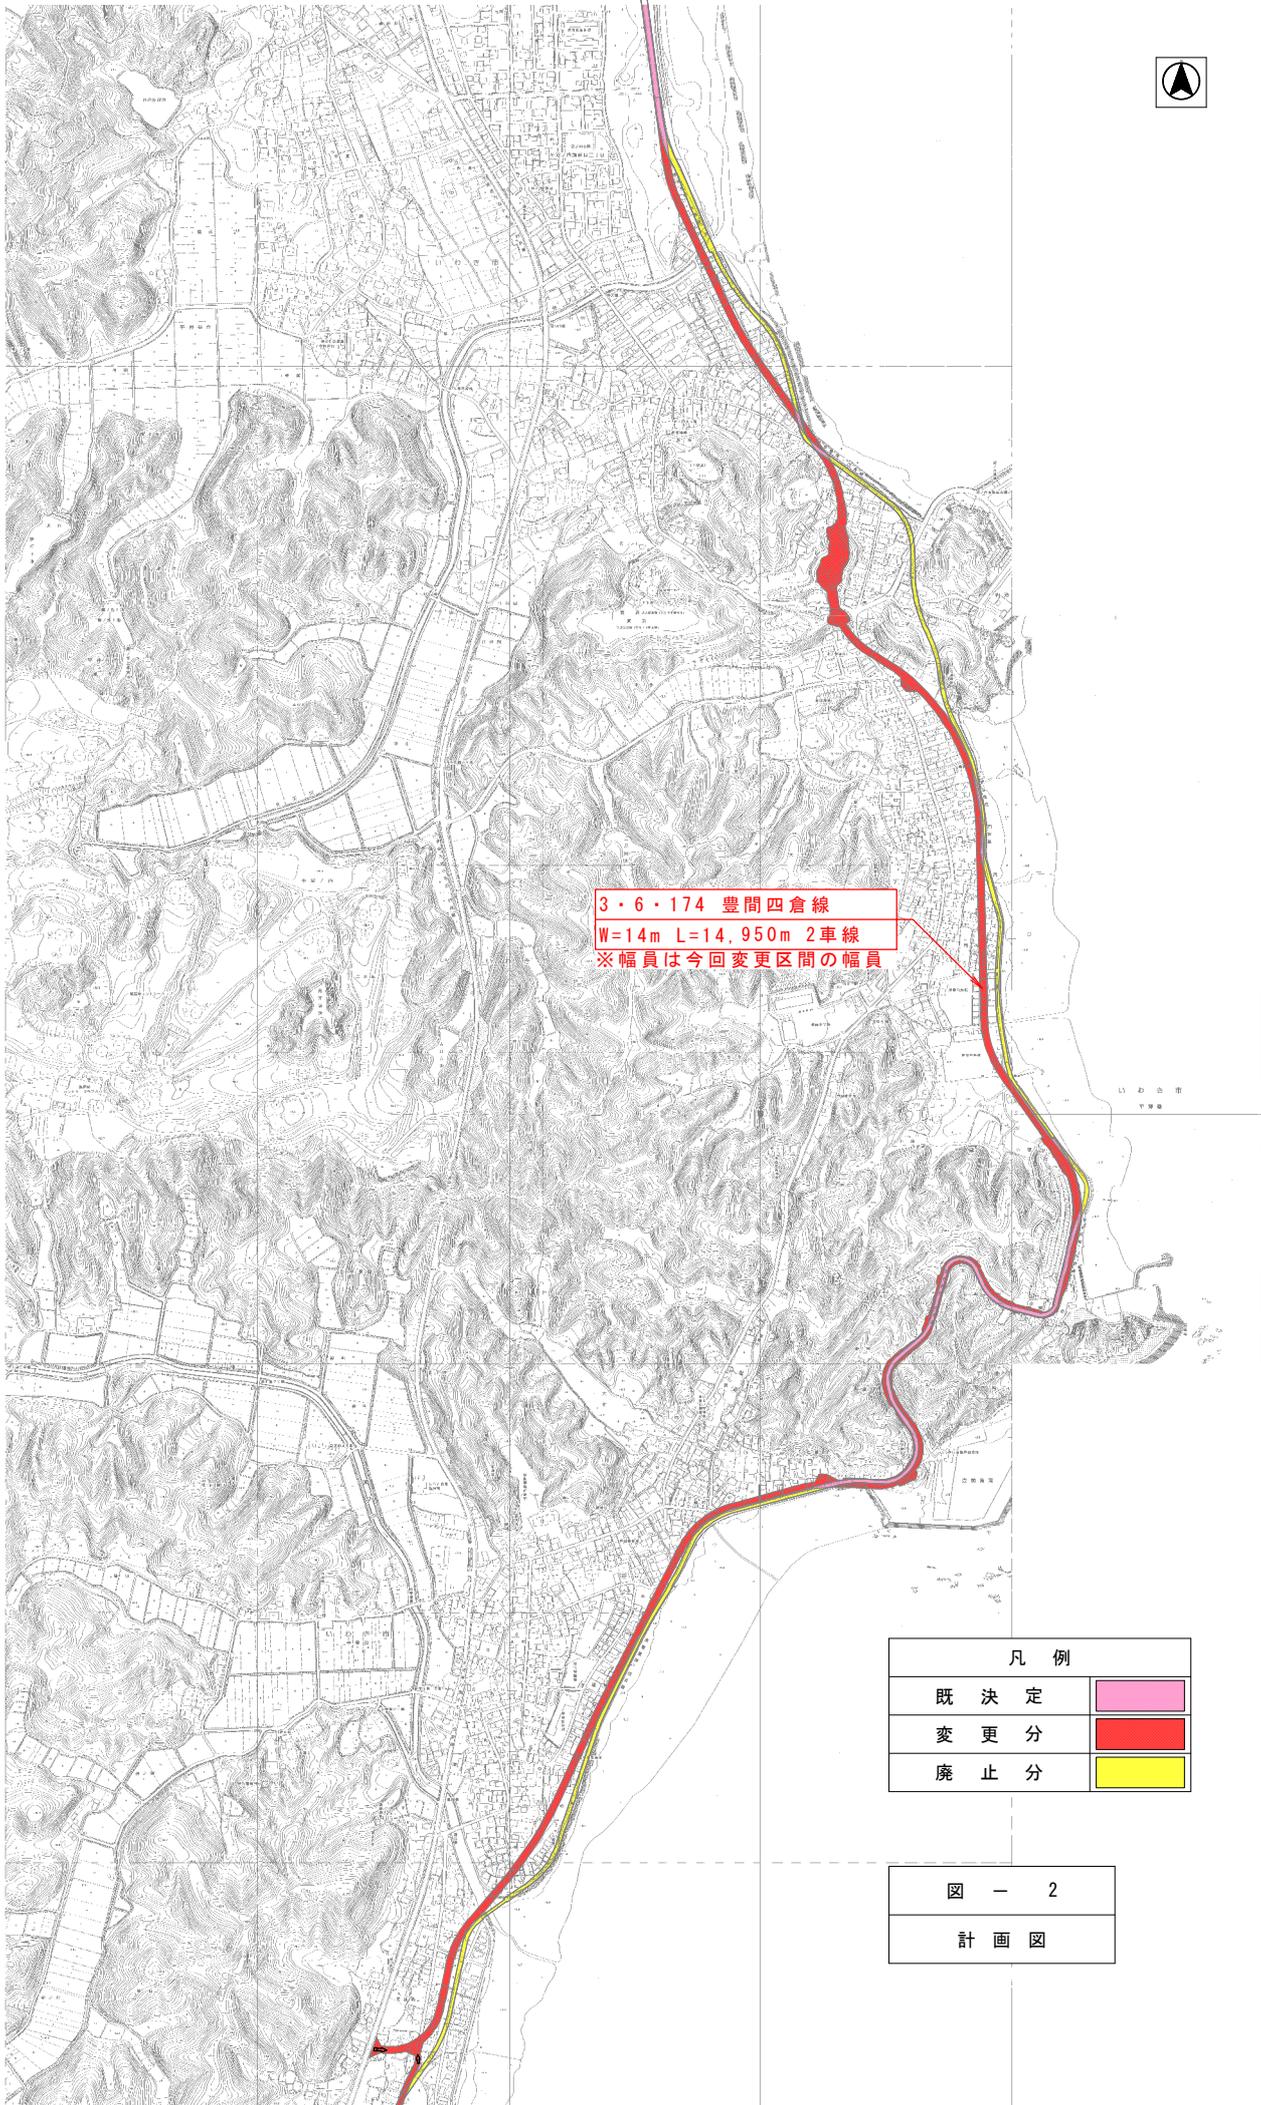

3・6・174 豊間四倉線  
W=14m L=14,950m 2車線  
※幅員は今回変更区間の幅員

凡例	
既定	
変更分	
廃止分	



図 - 2  
計画図

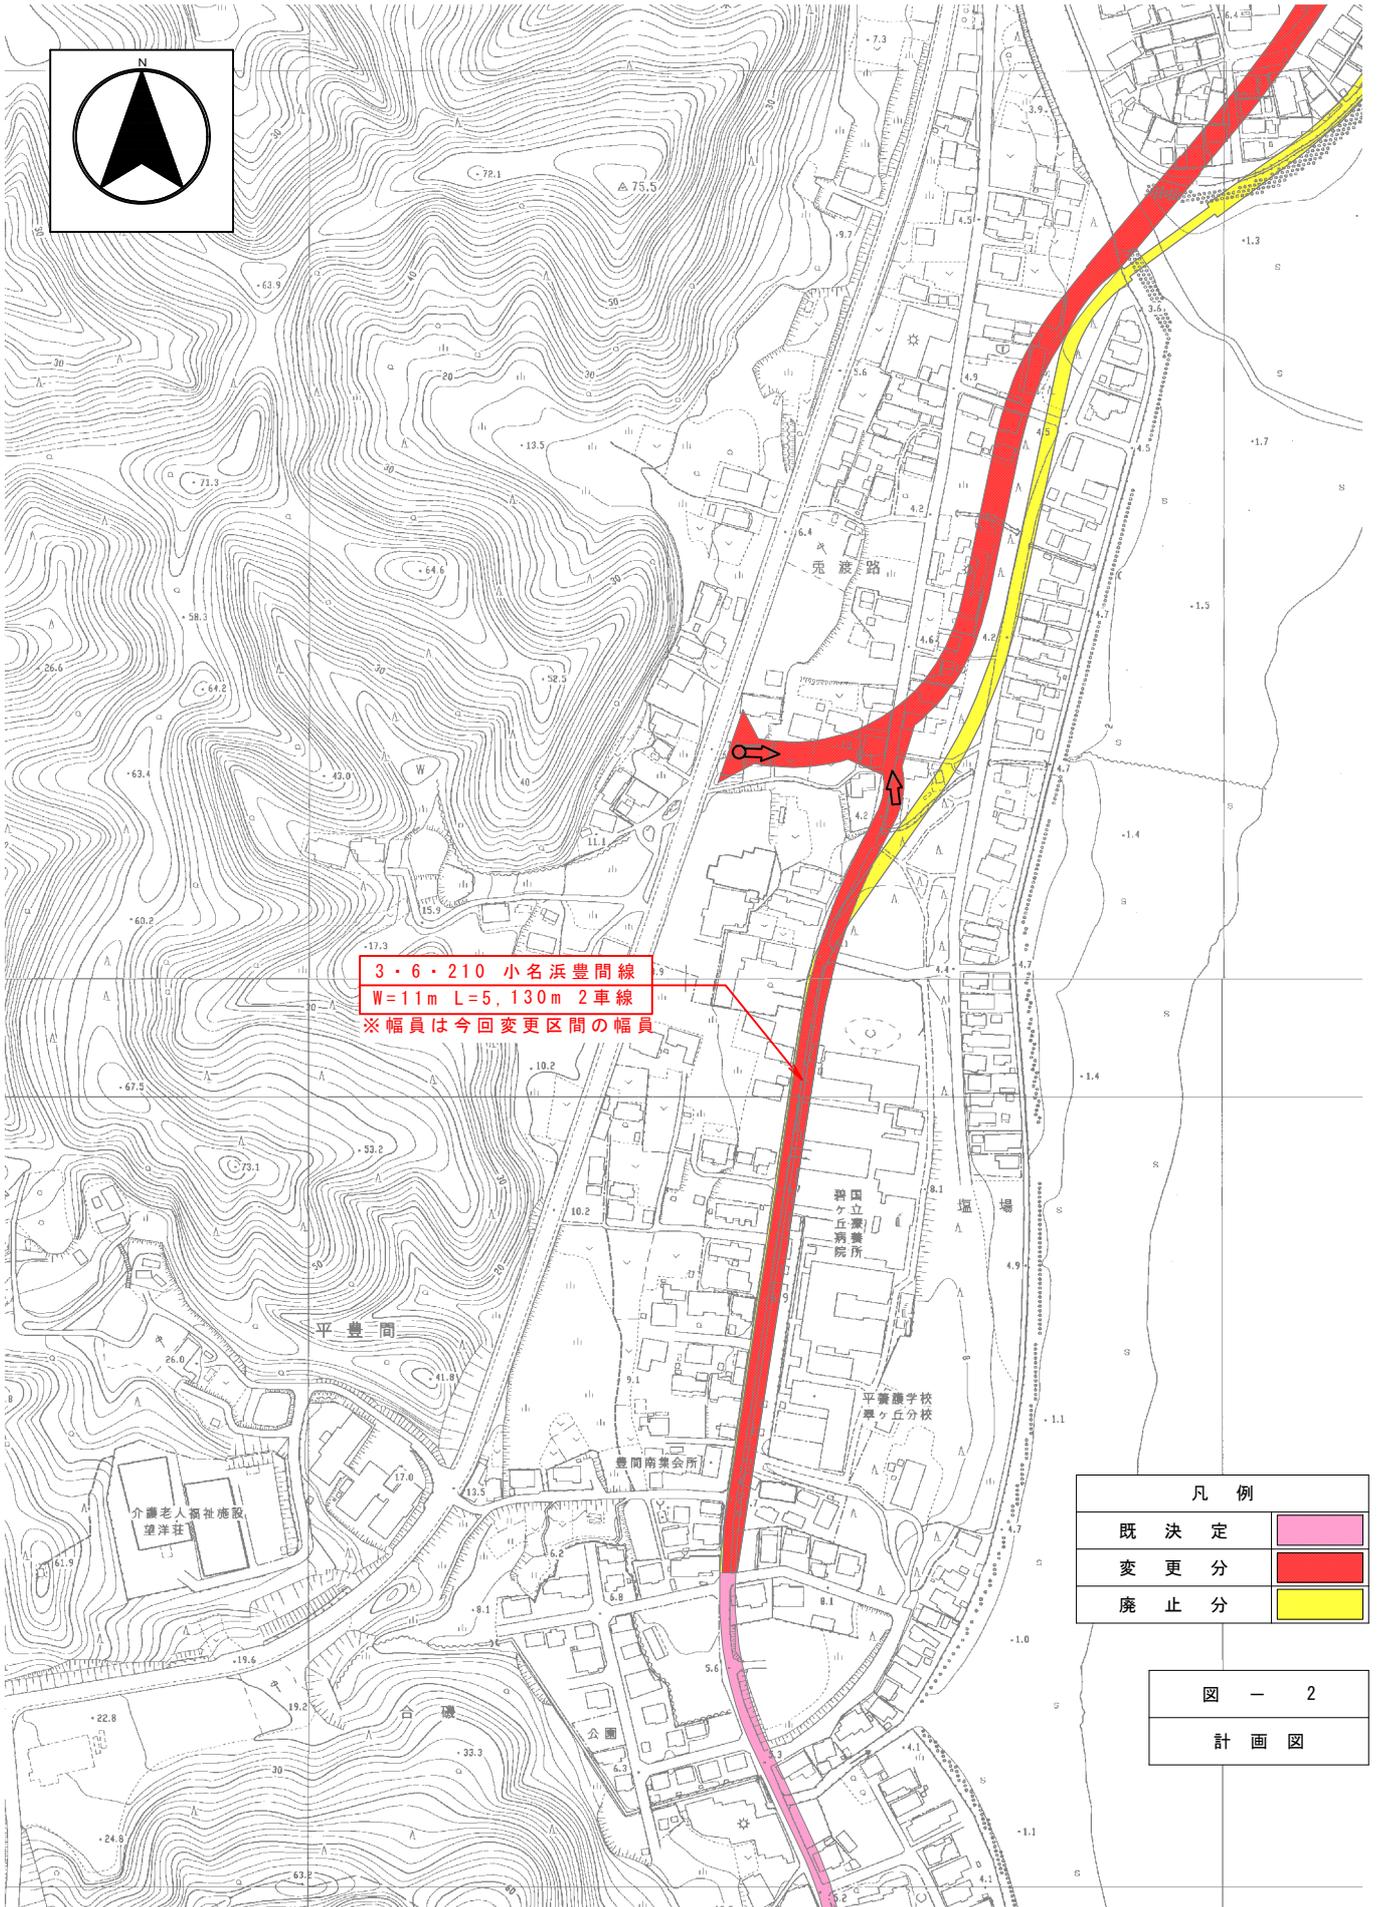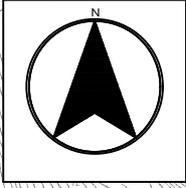

3・6・210 小名浜豊間線  
W=11m L=5,130m 2車線  
※幅員は今回変更区間の幅員

凡例	
既決定	
変更分	
廃止分	

図 - 2  
計画図

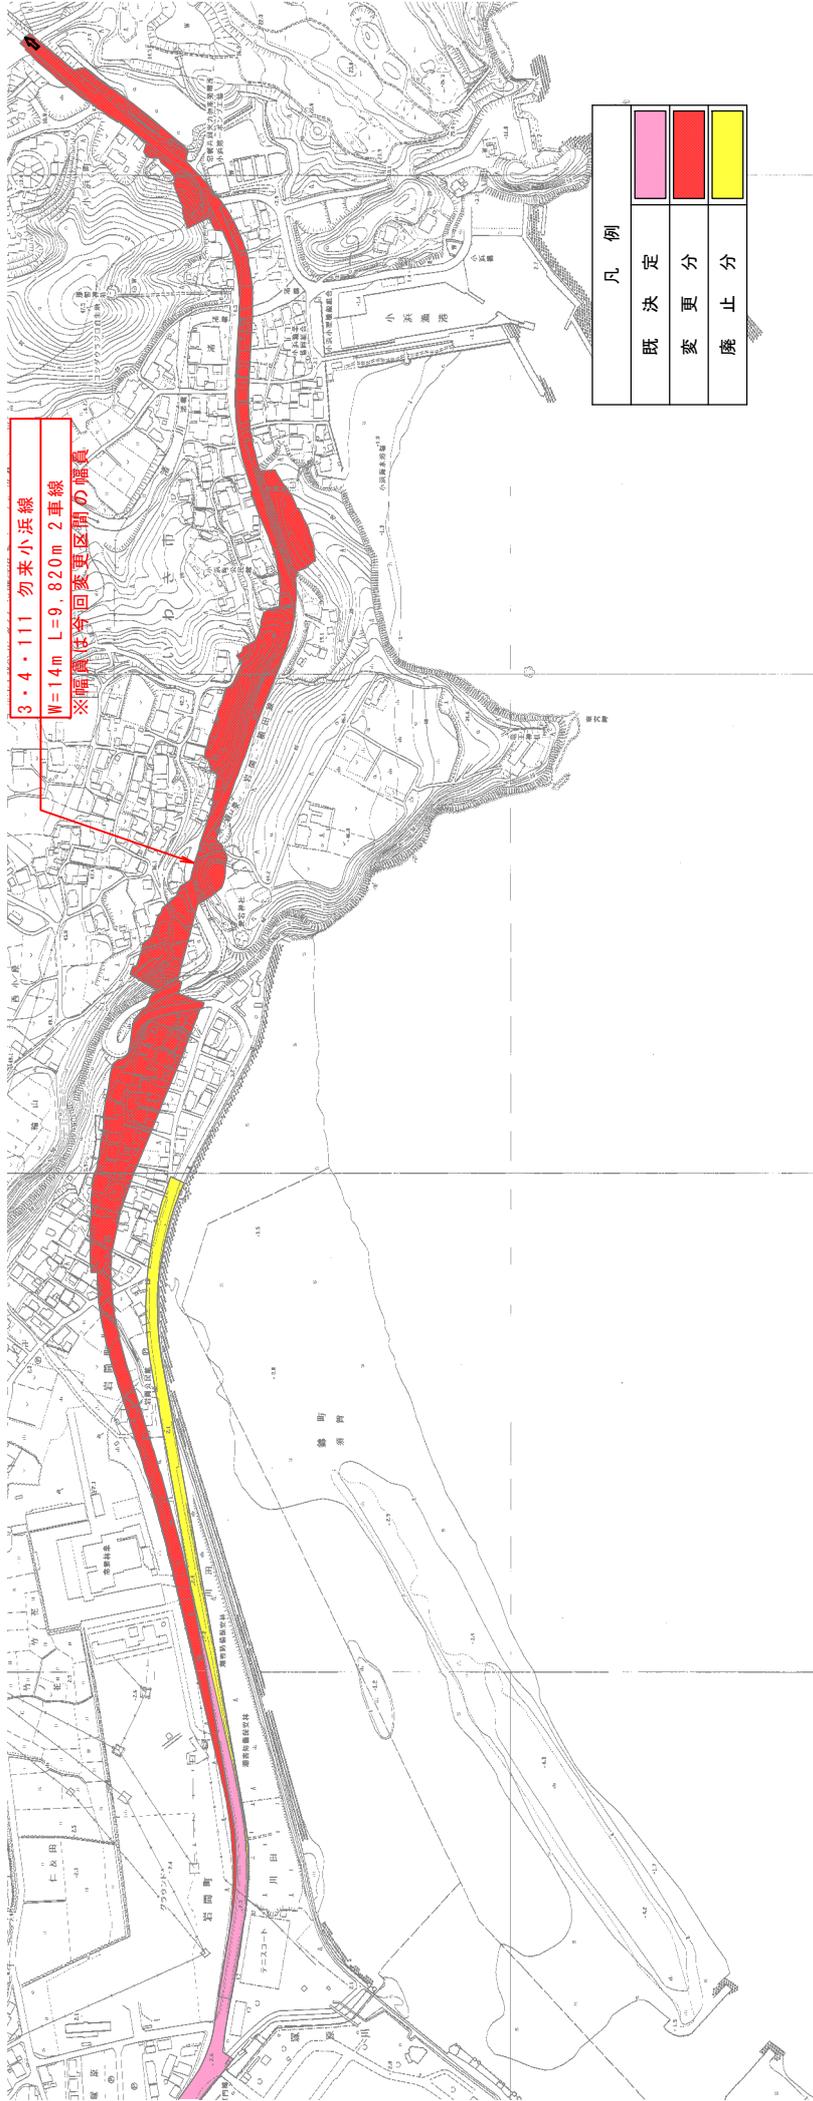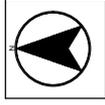

凡例	
既定	既定
変更分	変更分
廃止分	廃止分

図 - 2  
計画図