

いわき都市計画河川の決定（福島県決定）


都市計画河川を次のように決定する。

名称		位置		区域		構造	備考
番号	河川名	起点	終点	幅員	延長		
1	大久川	左岸 いわき市久之浜町 久之浜字立	左岸 いわき市久之浜町 久之浜字川田	45m ～ 87m	約 600m	堤防式 単断面式	2級河川
		右岸 いわき市久之浜町 久之浜字町後	右岸 いわき市久之浜町 久之浜字後三松				
2	小久川	左岸 いわき市久之浜町 久之浜字東三松	左岸 いわき市久之浜町 久之浜字前三松	33m ～ 48m	約 260m	堤防式 単断面式	2級河川
		右岸 いわき市久之浜町 久之浜字町後	右岸 いわき市久之浜町 久之浜字新地				
3	諏訪川	左岸 いわき市平豊間 字塩場	左岸 いわき市平豊間 字下ノ内	29m ～ 72m	約 490m	堤防式 単断面式	2級河川
		右岸 いわき市平豊間 字塩場	右岸 いわき市平豊間 字下ノ内				

「区域は計画図表示のとおり」

理由

大久川、小久川及び諏訪川は東日本大震災による甚大な被害を受けた河川であり、本来の治水の機能を復旧することに加え、防災緑地等と一体となった多重防御により、津波からの防災性の向上を図る整備を行うにあたり、本案のとおり決定しようとするものです。

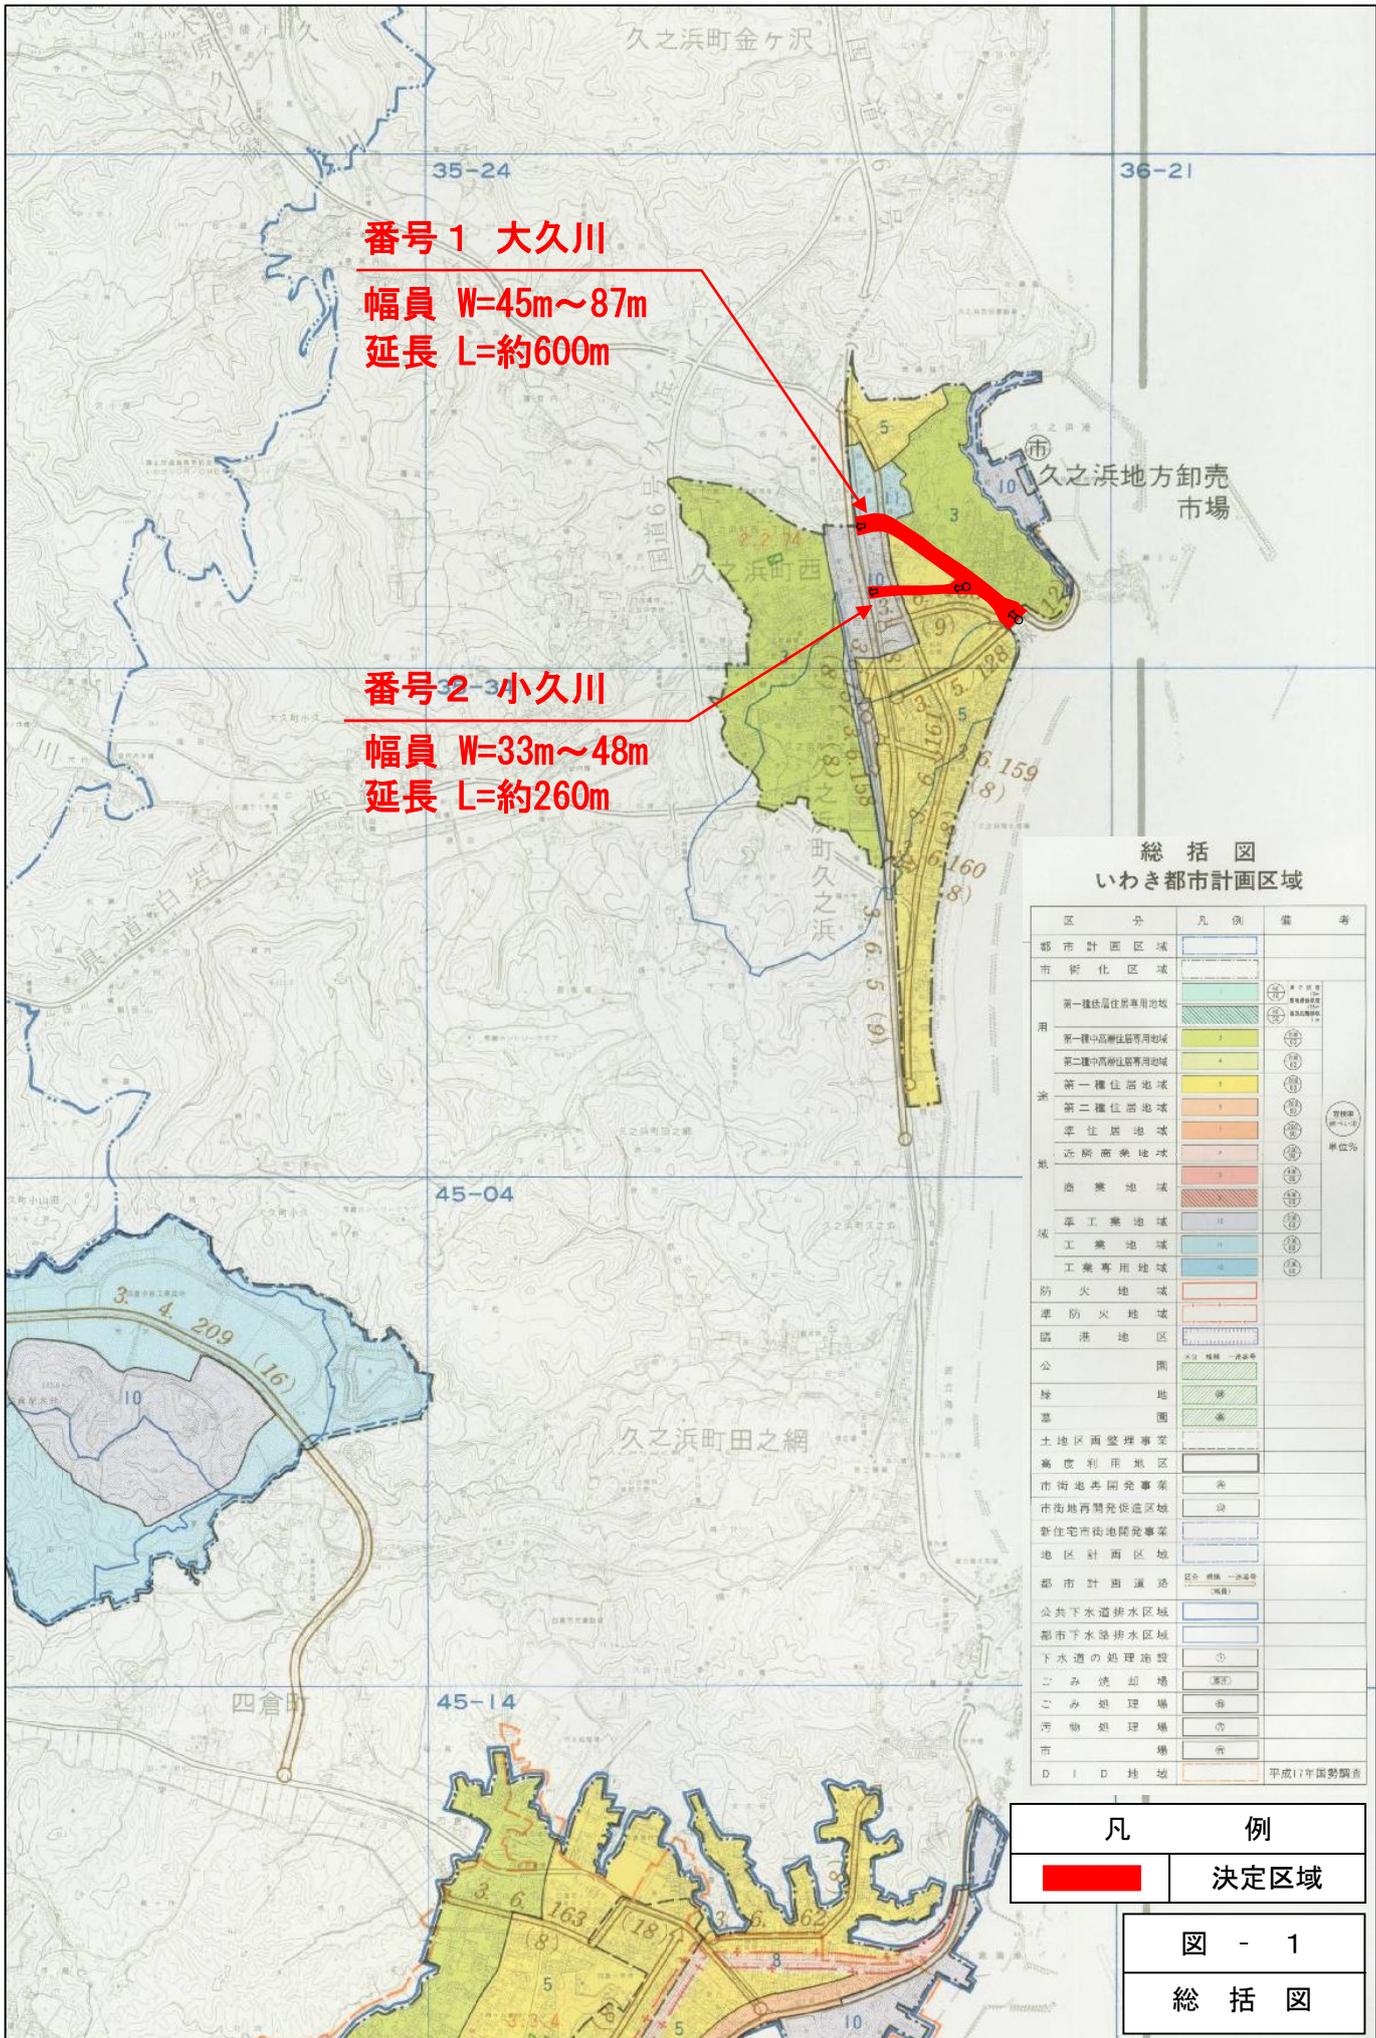

番号1 大久川

幅員 W=45m~87m

延長 L=約600m

番号2 小久川

幅員 W=33m~48m

延長 L=約260m

総括図
いわき都市計画区域

区分	凡例	備考
都市計画区域	[Blue outline]	
市街化区域	[Light blue fill]	
用途	第一種低層住居専用地域	[Green with diagonal lines]
	第一種中高層住居専用地域	[Light green fill]
	第二種中高層住居専用地域	[Yellow-green fill]
	第一種住居地域	[Yellow fill]
	第二種住居地域	[Light yellow fill]
	準住居地域	[Orange fill]
地域	近隣商業地域	[Light orange fill]
	商業地域	[Red fill]
	準工業地域	[Light blue fill]
地域	工業地域	[Blue fill]
	工業専用地域	[Dark blue fill]
	防火地域	[Red outline]
準防火地域	[Orange outline]	
臨港地区	[Blue outline]	
公園	公園	[Green with diagonal lines]
	緑地	[Light green fill]
墓園	[Green with diagonal lines]	
土地区画整理事業	[White fill]	
高度利用地区	[White fill]	
市街地再開発事業	[White fill]	
市街地再開発促進区域	[White fill]	
新住宅市街地開発事業	[White fill]	
地区計画区域	[White fill]	
都市計画道路	[Blue outline]	
公共下水道排水区域	[Blue outline]	
都市下水道排水区域	[Blue outline]	
下水道の処理施設	[Blue outline]	
ごみ焼却場	[Blue outline]	
ごみ処理場	[Blue outline]	
汚物処理場	[Blue outline]	
市場	[Blue outline]	
D I D 地塊	[Blue outline]	


凡例



決定区域

図 - 1

総括図

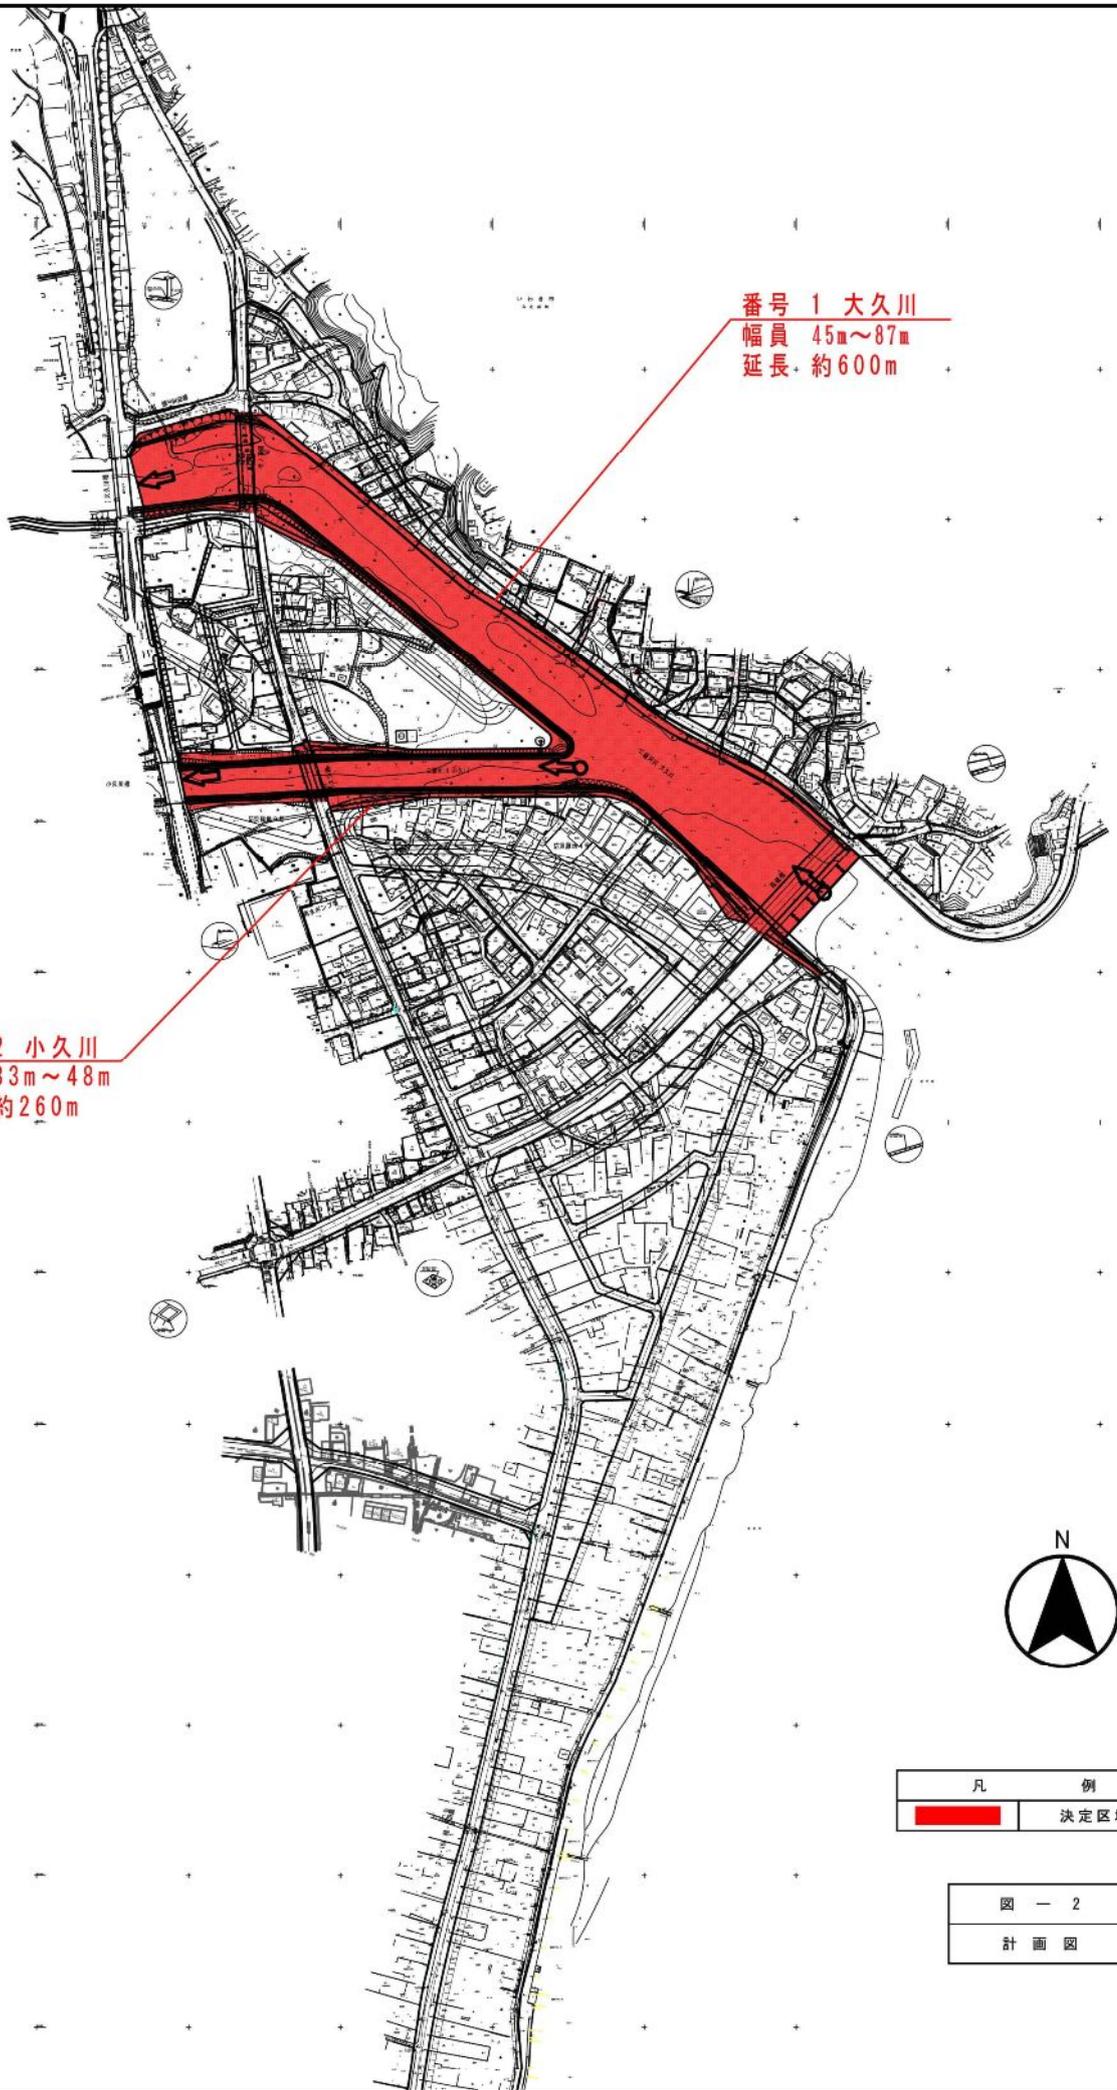


番号 1 大久川
幅員 45m~87m
延長 約600m

番号 2 小久川
幅員 33m~48m
延長 約260m



凡	例
	決定区域



図 - 2
計画図

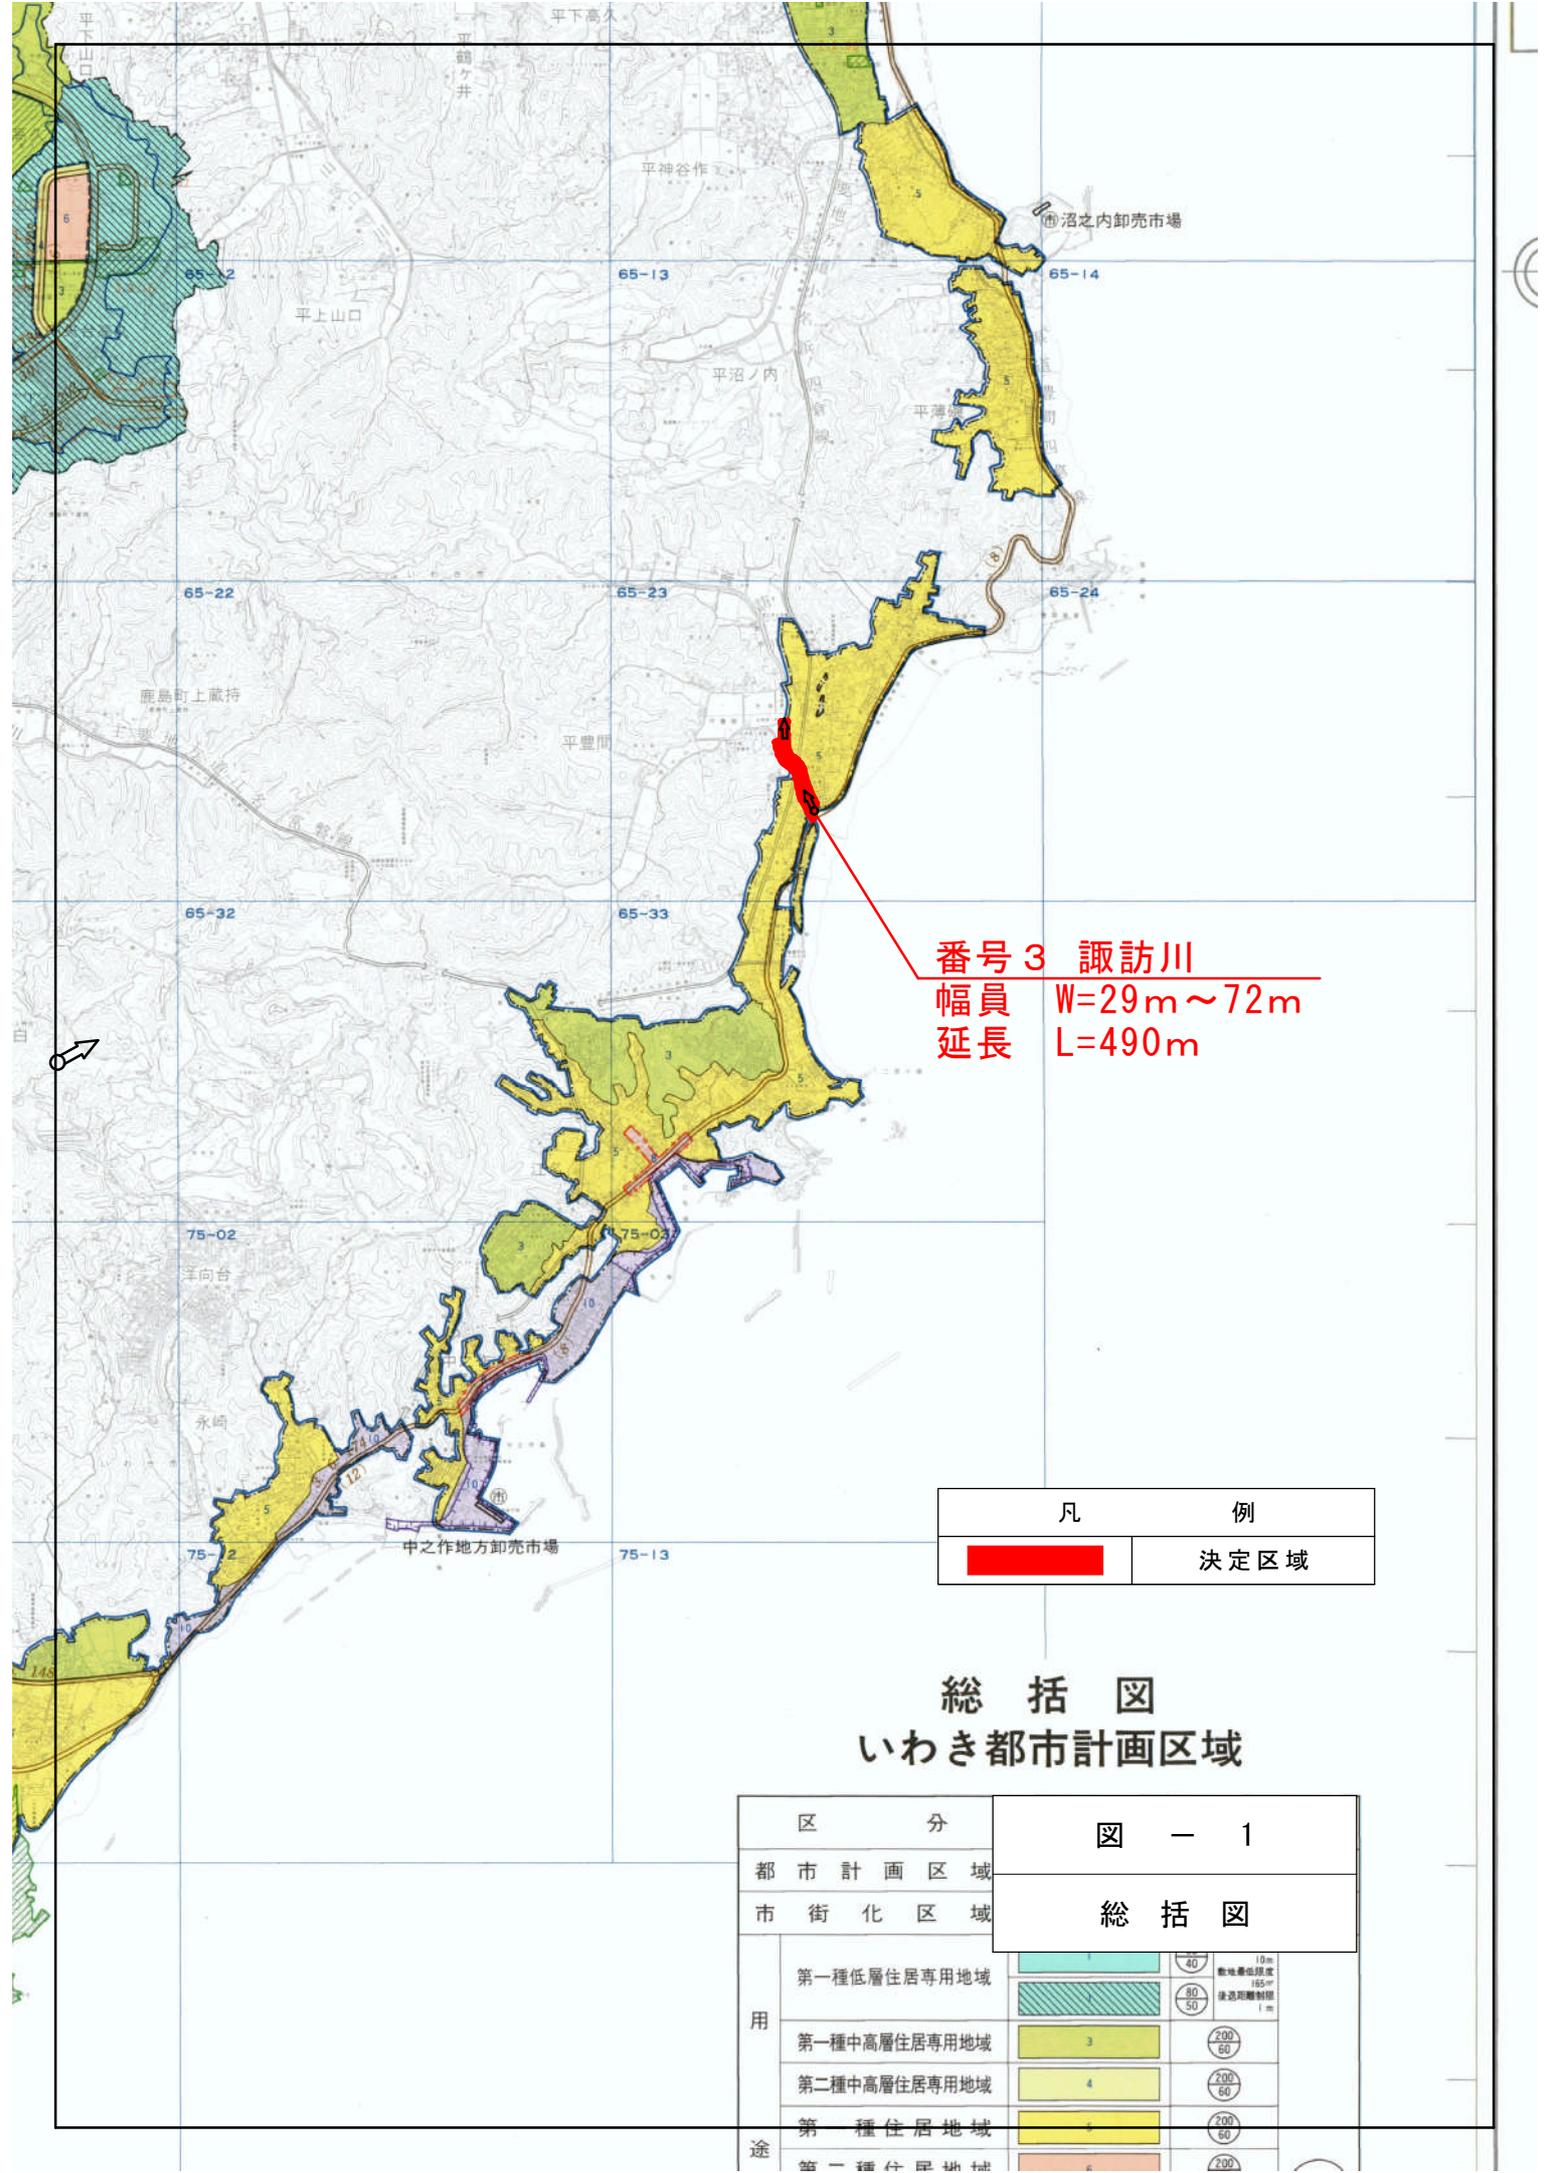


番号 3 諏訪川
 幅員 W=29m~72m
 延長 L=490m

凡	例
	決定区域

総括図
 いわき都市計画区域

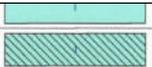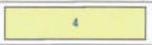区分	図 - 1	
都市計画区域	総括図	
市街化区域		
用途	第一種低層住居専用地域	 40 敷地面積率 15% 接道距離制限 1m
	第一種中高層住居専用地域	 3 (200/50)
	第二種中高層住居専用地域	 4 (200/50)
	第一種住居地域	 5 (200/50)
	第一種付帯地域	 6 (200)

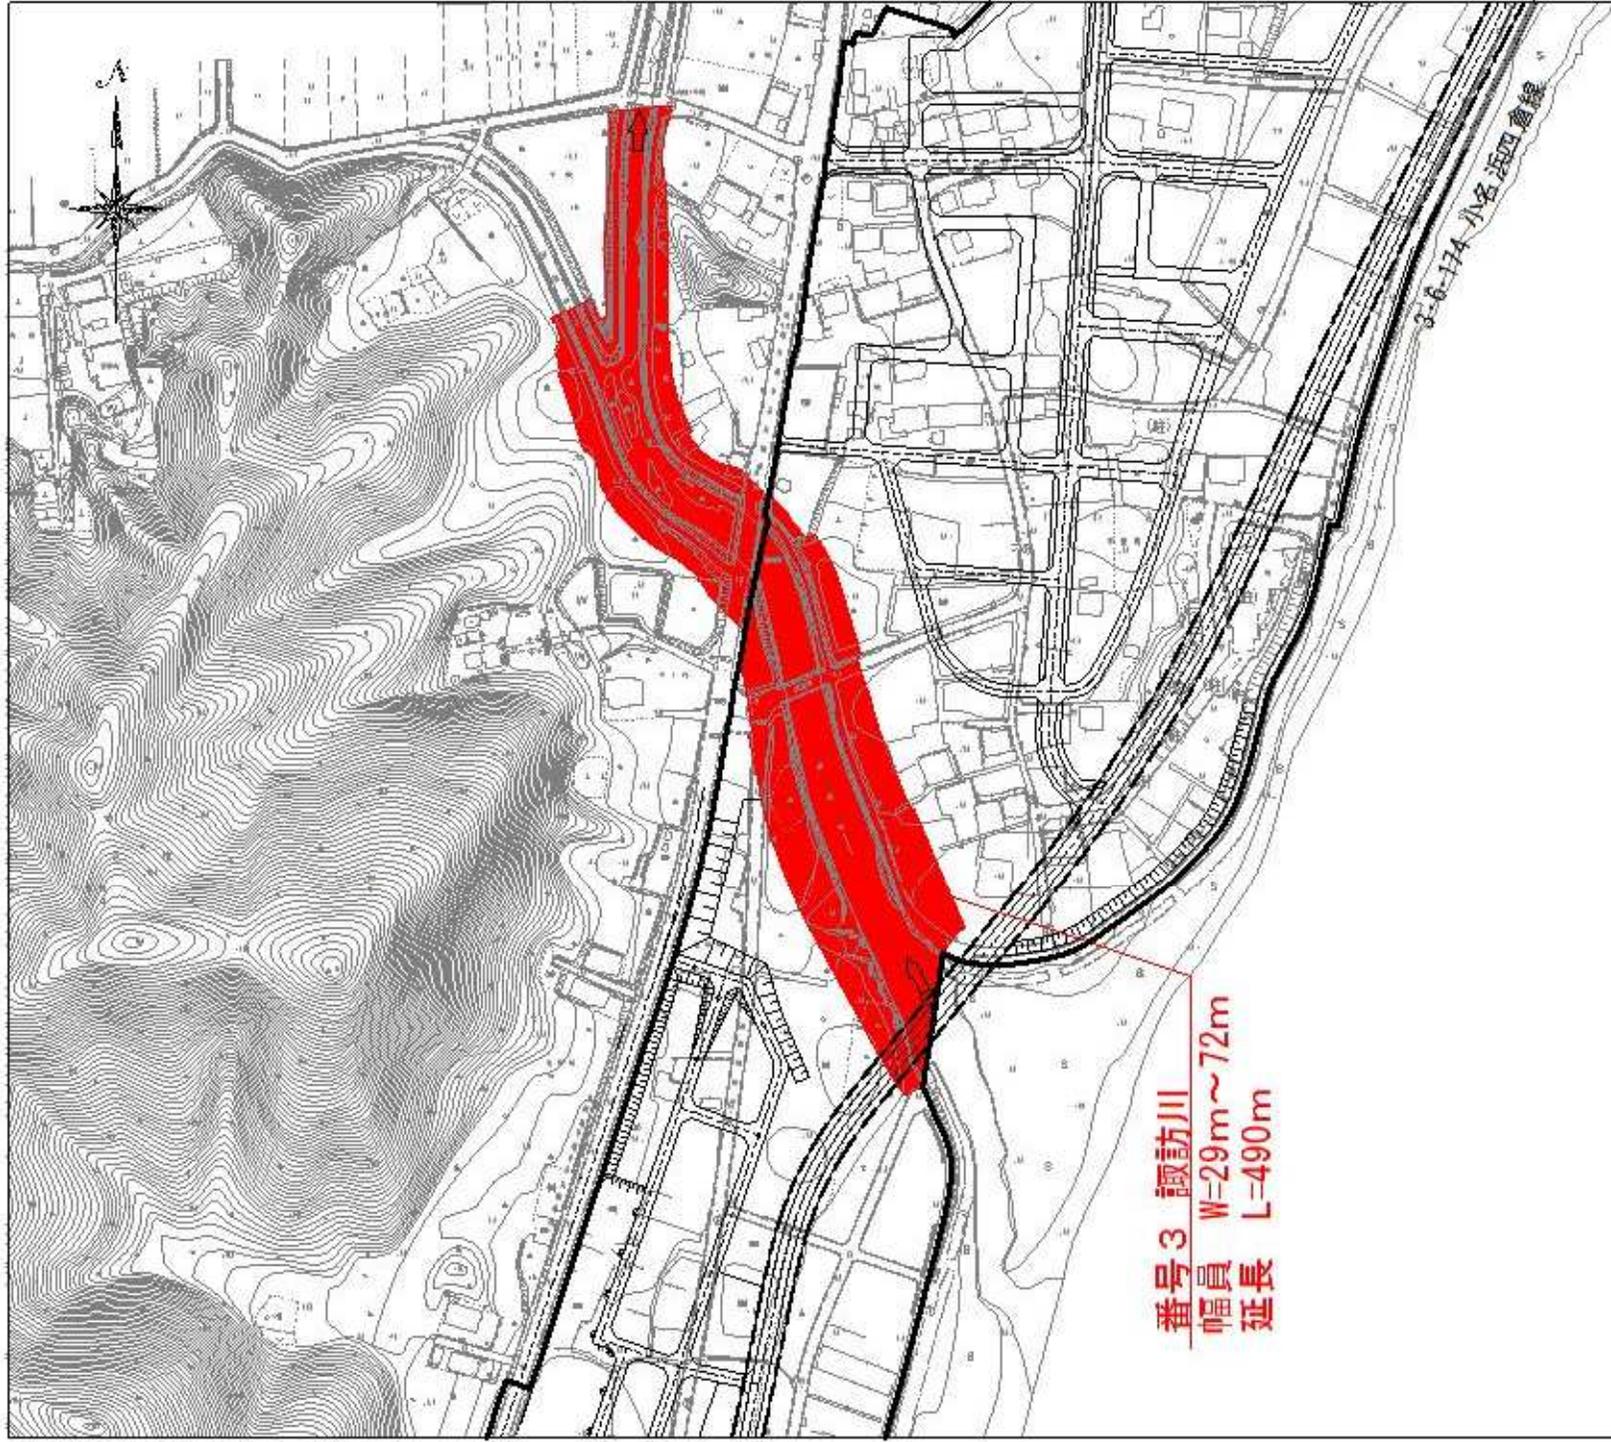

番号3 諏訪川
幅員 W=29m~72m
延長 L=490m

凡	例
	決定区域

図 - 2
計画図

1/2,500

