

久之浜・大久

末続駅

久ノ浜駅

四倉地区

凡例


- 市町村界
- 地区境
- 住居エリア
- 産業エリア(商業・工業)
- 農地・農村集落エリア
- 森林エリア

集団移転対象エリア


住宅団地の整備復興エリア

災害公営住宅の整備エリア


市街地復興エリア(区画整理(久之浜地区))

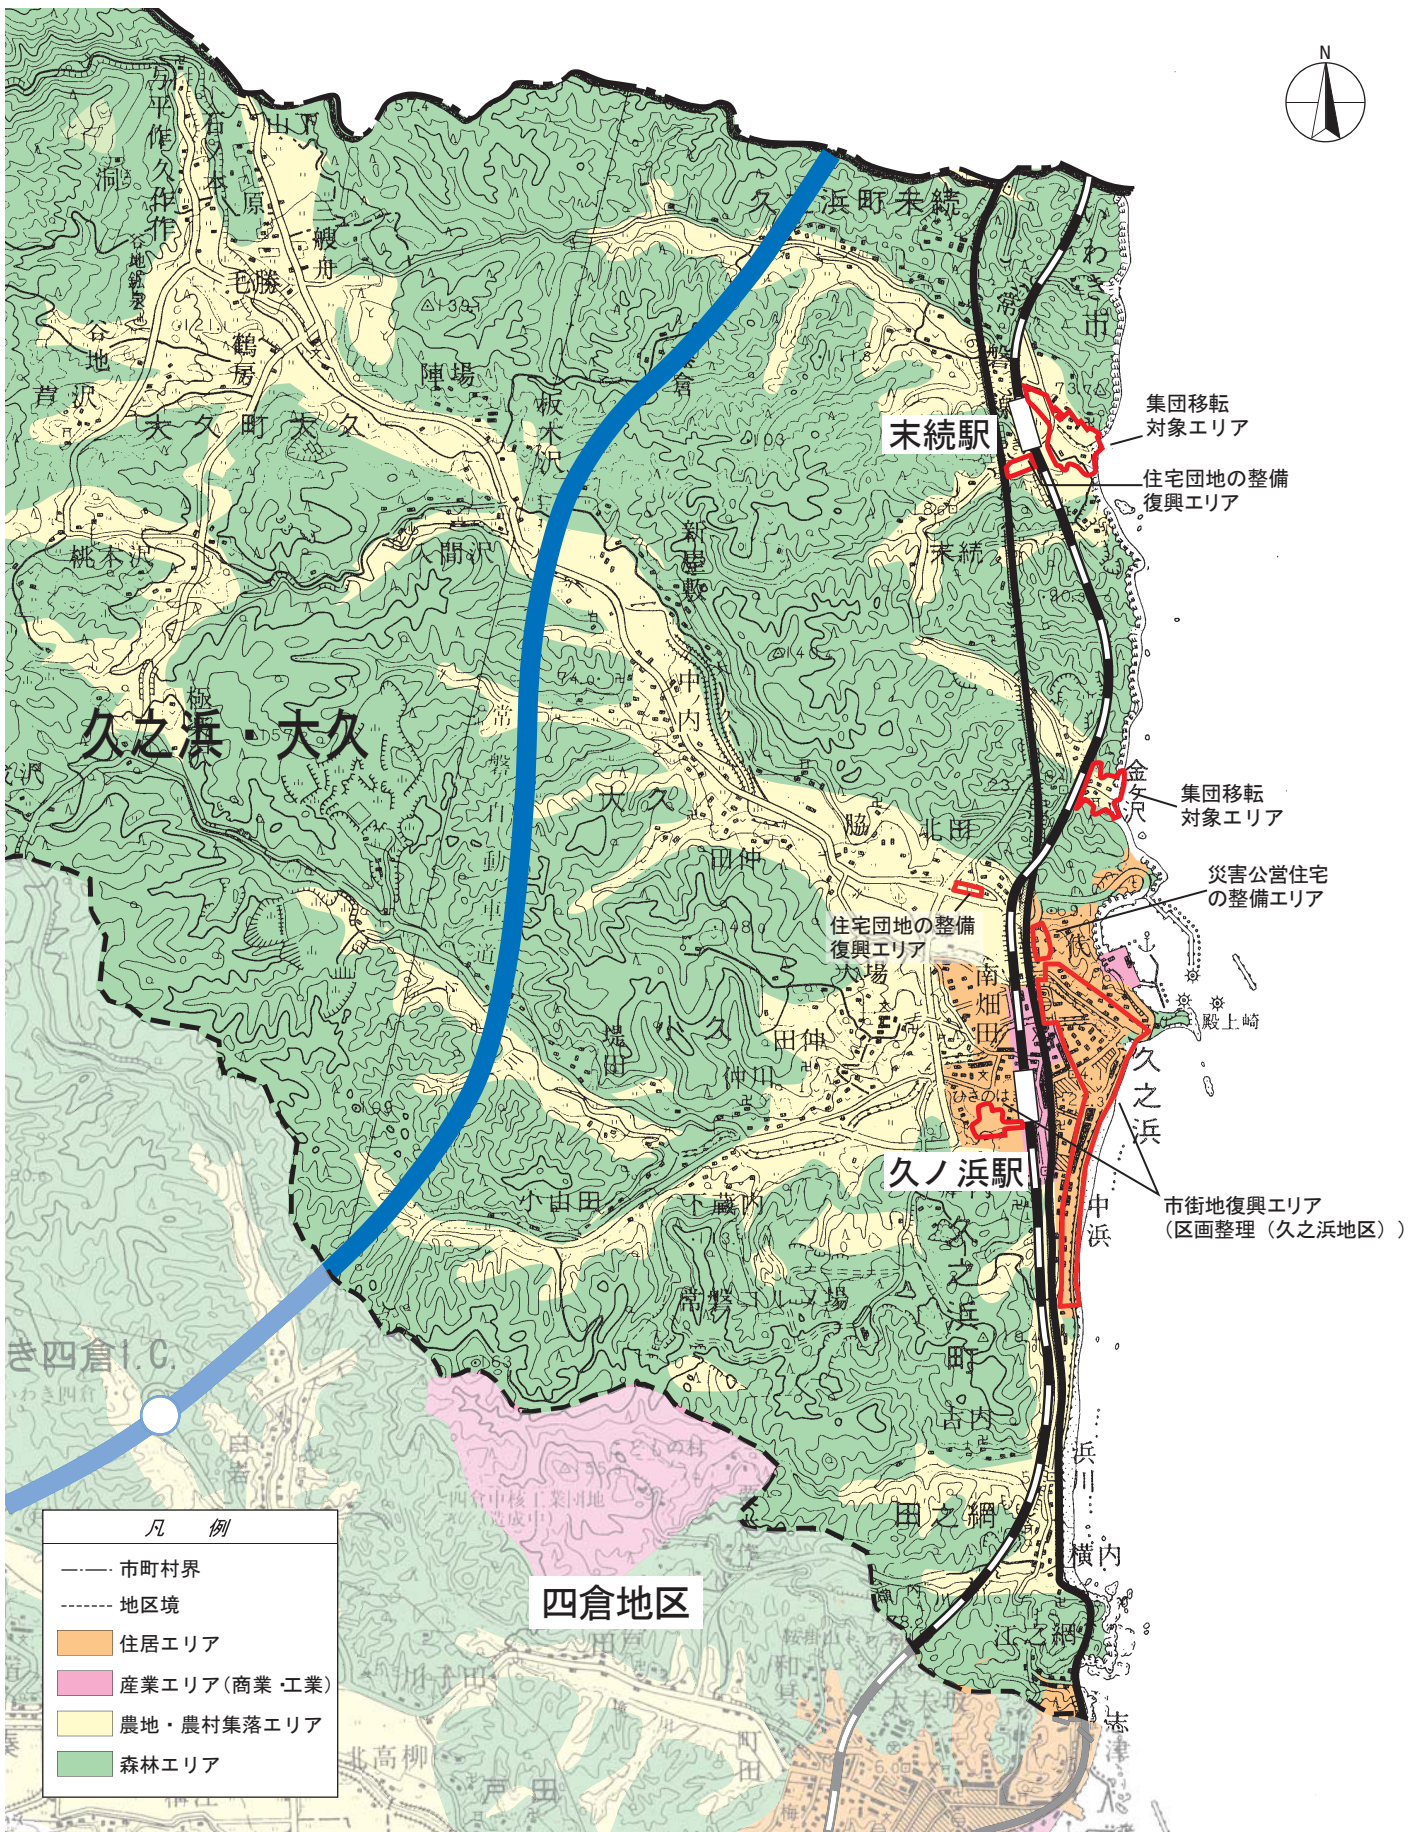

土地利用構想図(末続)

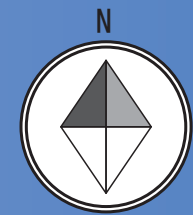

太平洋

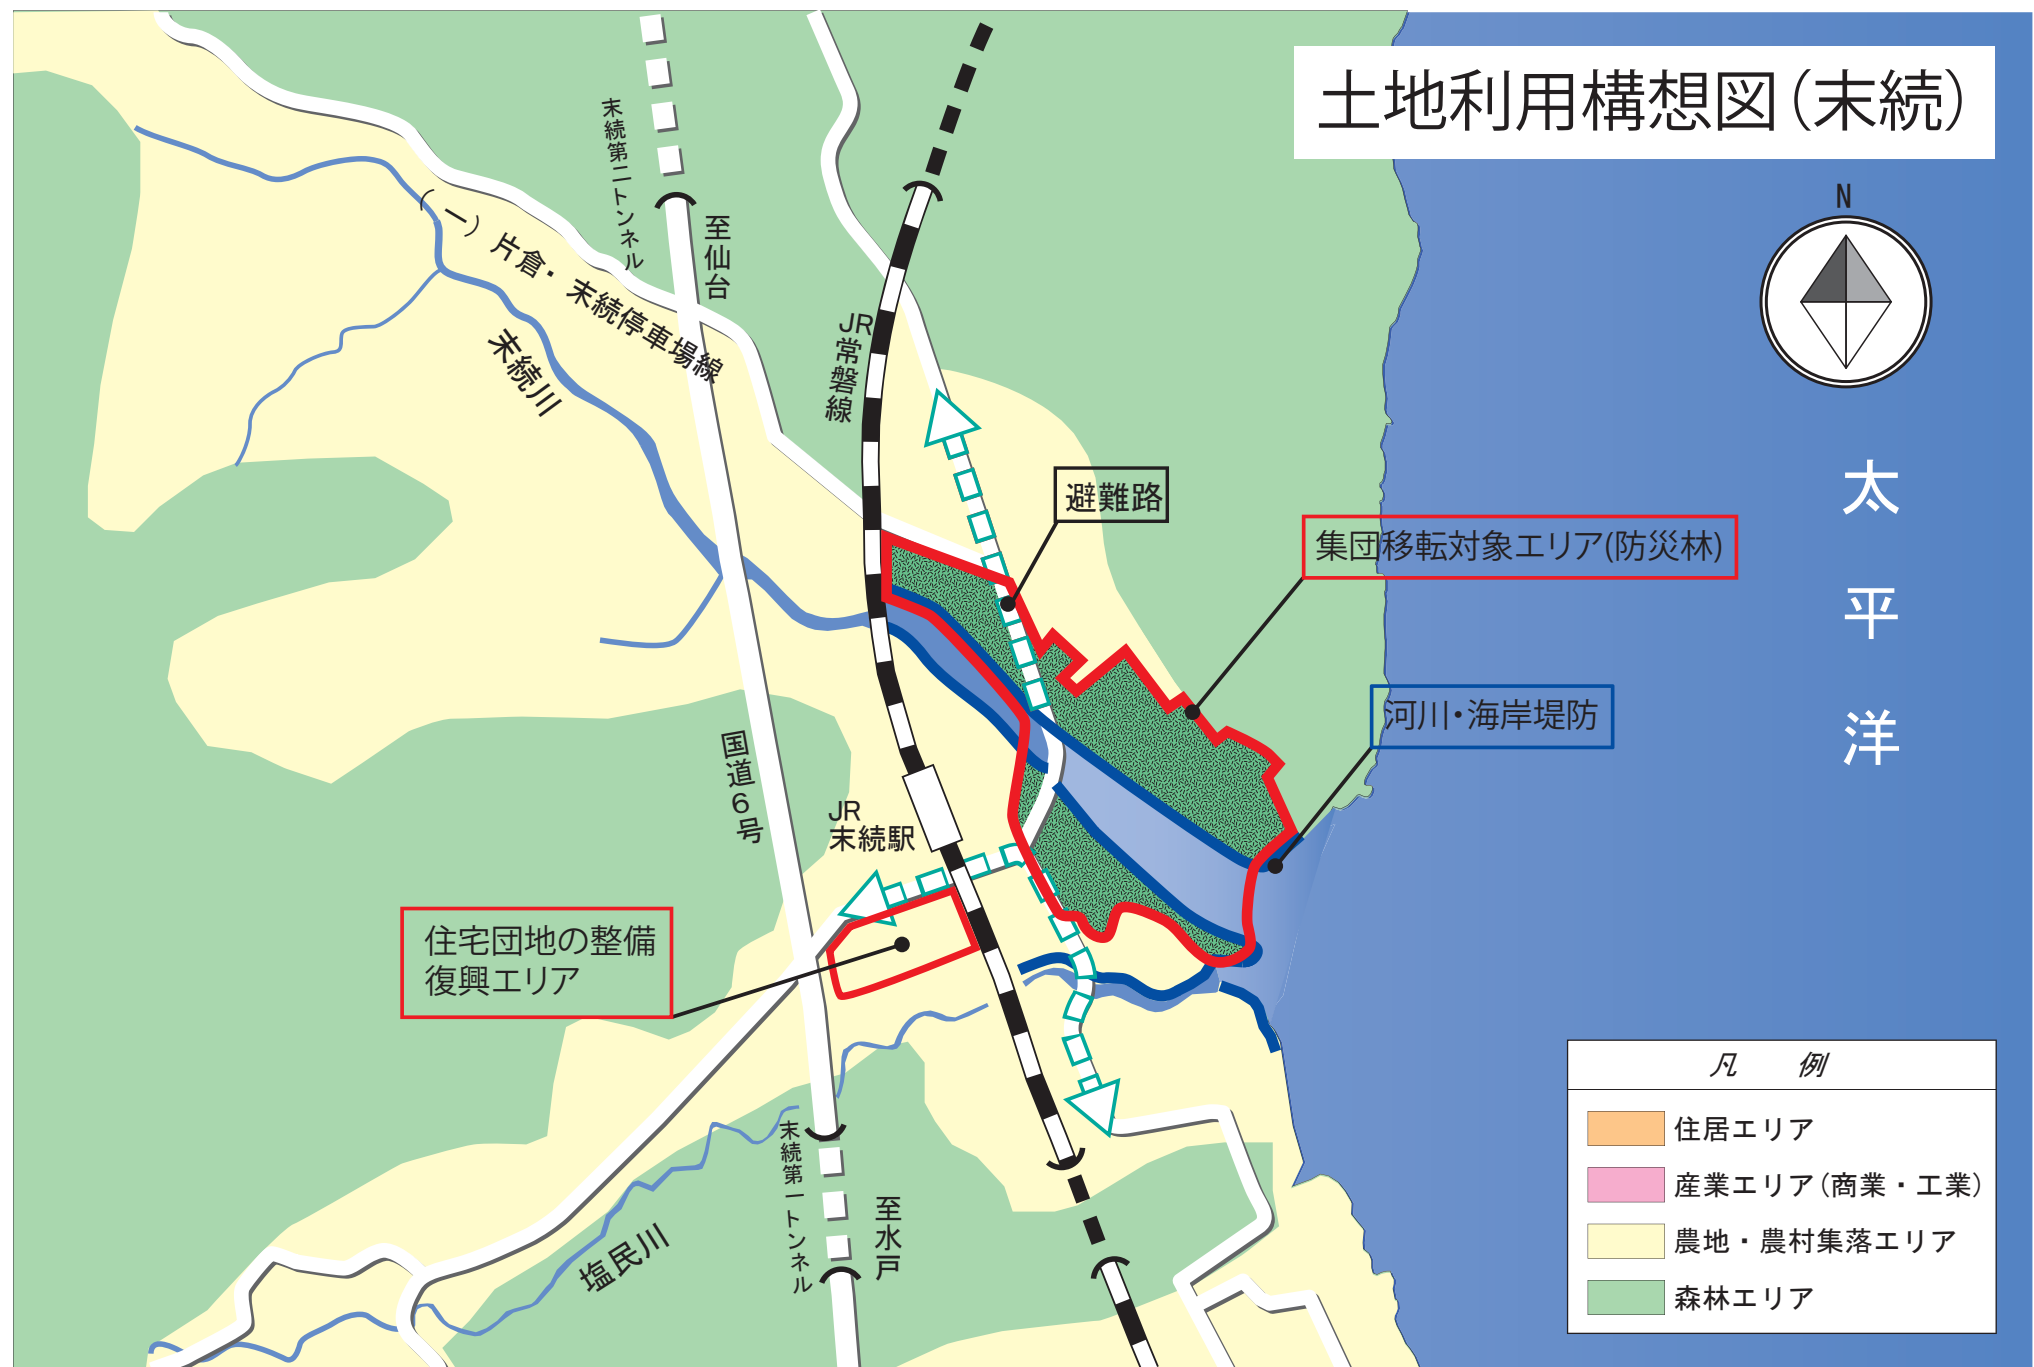

凡 例	
	住居エリア
	産業エリア(商業・工業)
	農地・農村集落エリア
	森林エリア

土地利用構想図(金ヶ沢・久之浜)

