

いわき都市計画市場の変更について
【いわき市復興整備計画（いわき市決定）】

都市計画市場中 2 号小名浜魚市場を、次のように変更する。

名 称		位 置	面 積	備 考
番号	市場名			
2	小名浜魚市場	いわき市小名浜字辰巳町	約 16, 100 m ²	

「区域は計画図表示のとおり」


理 由

東日本大震災により、魚市場等の水産業関連施設は、壊滅的な被害を受けた。

当該市場は、水産業が震災からの復興を果たすための拠点施設として、時代のニーズに即した高度な衛生管理機能を有するとともに、市営小名浜魚市場との機能統合などを図る計画として都市計画決定している。

当該施設においては、ろ過、滅菌を施した海水を水揚げされた魚や施設の洗浄等に使用する計画としており、当初は、舟が接岸する岸壁付近に設備を設置するのではなく、敷地内に井戸を設置し海水をくみ上げる計画としていたが、測量設計を進めた結果、岸壁付近にポンプ室を設置し直接海水を取水するほうがより効率的であり支障も無いことが確認されたことから、当該施設の区域拡大について復興整備計画に記載し、本案のとおり変更しようとするものである。

計画図

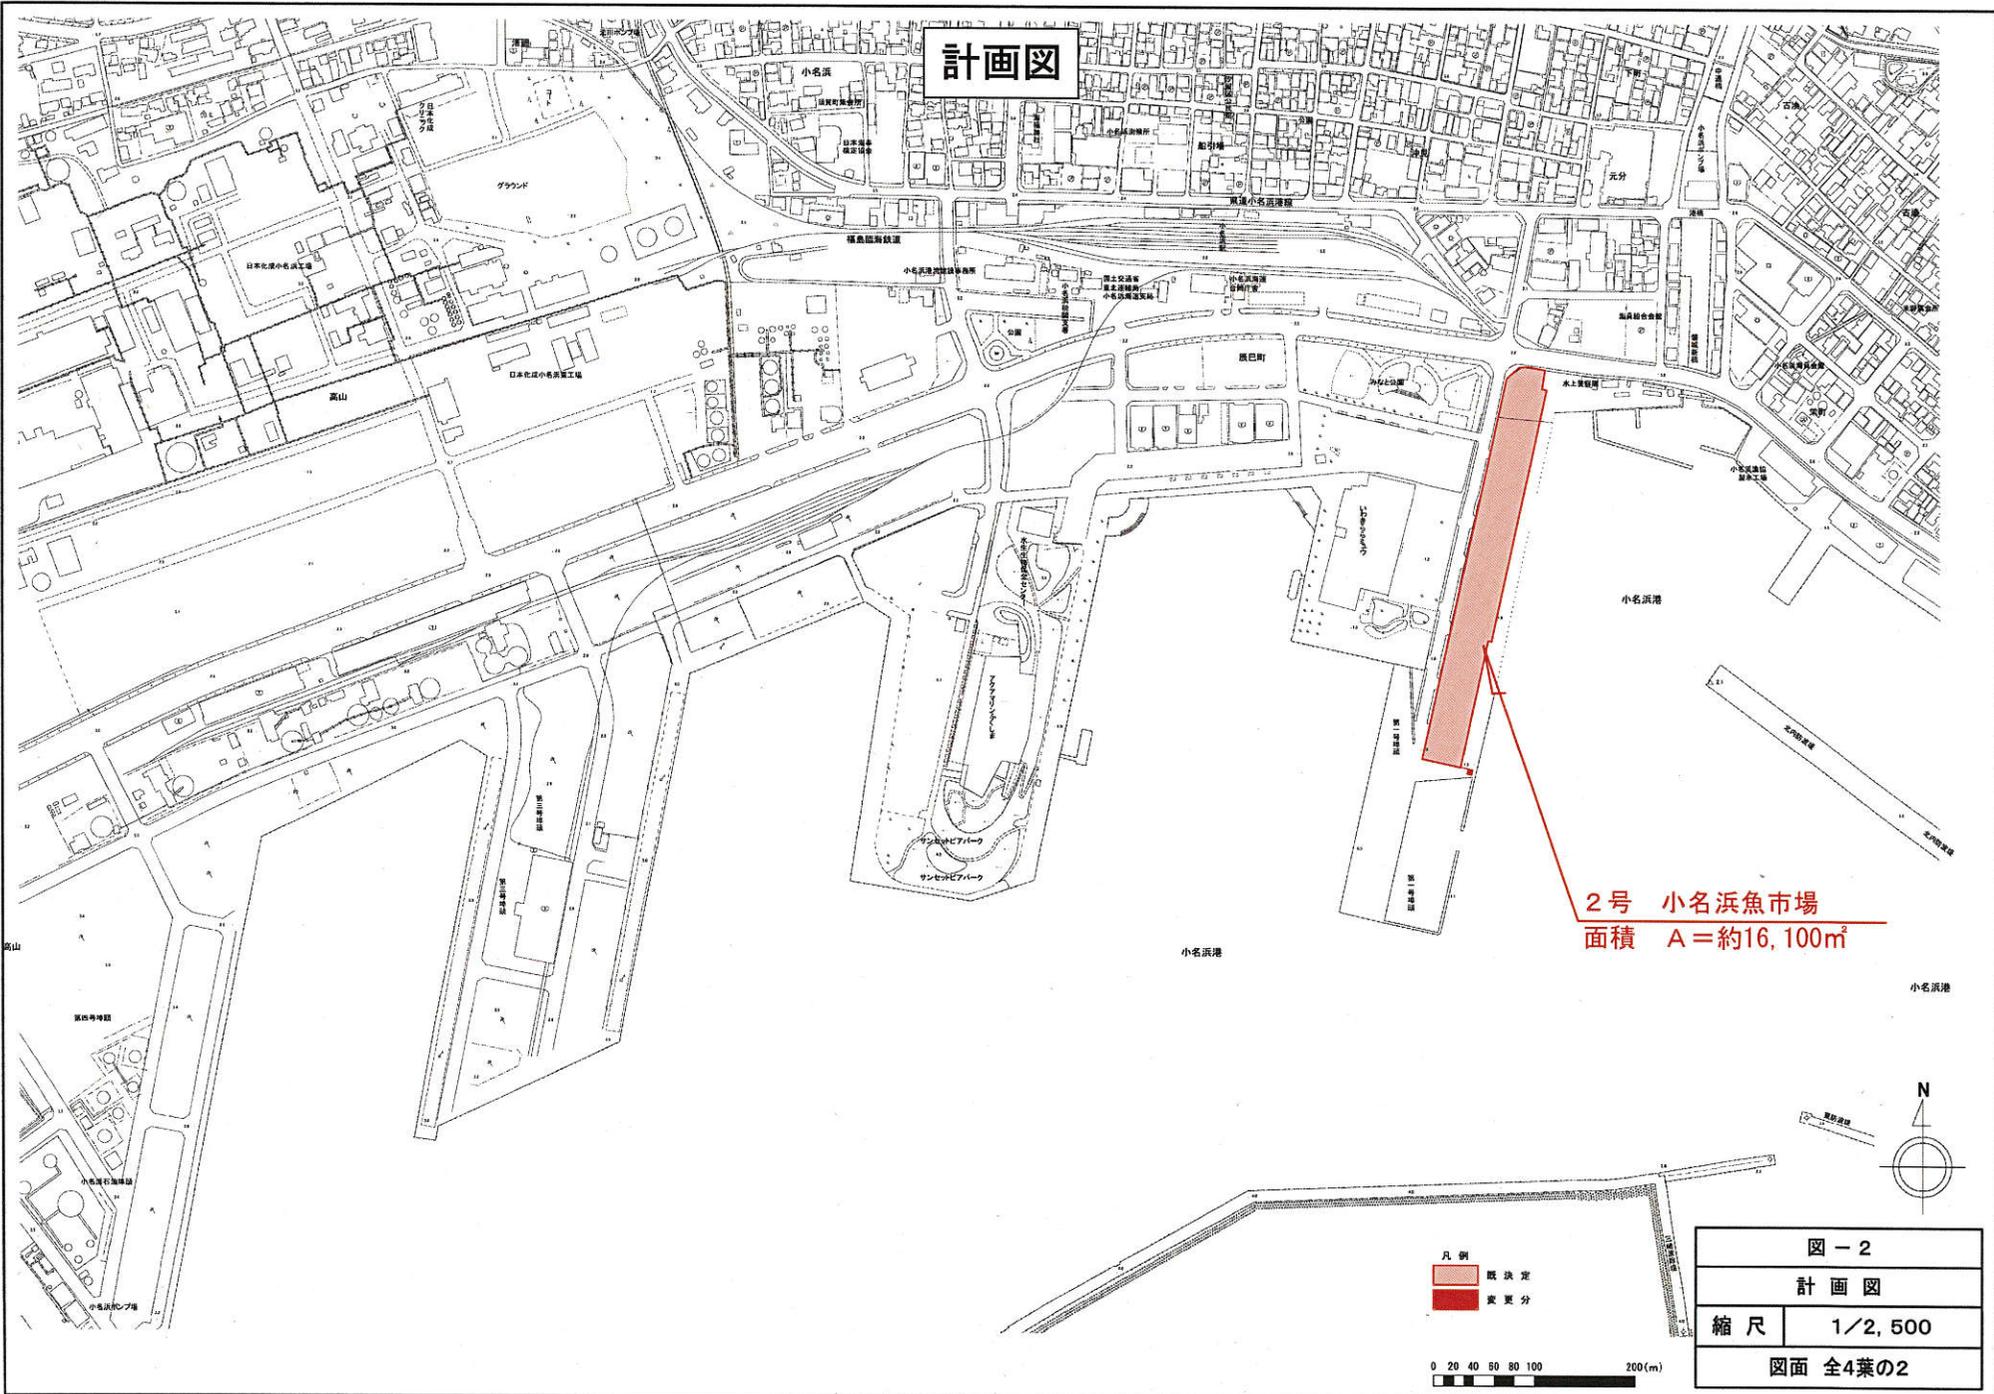

2号 小名浜魚市場
面積 A = 約16,100m²

凡例
 既決定
 変更分

0 20 40 80 100 200(m)

図 - 2	
計画図	
縮尺	1/2,500
図面 全4葉の2	

