


復興整備事業総括図(小名浜地区1)

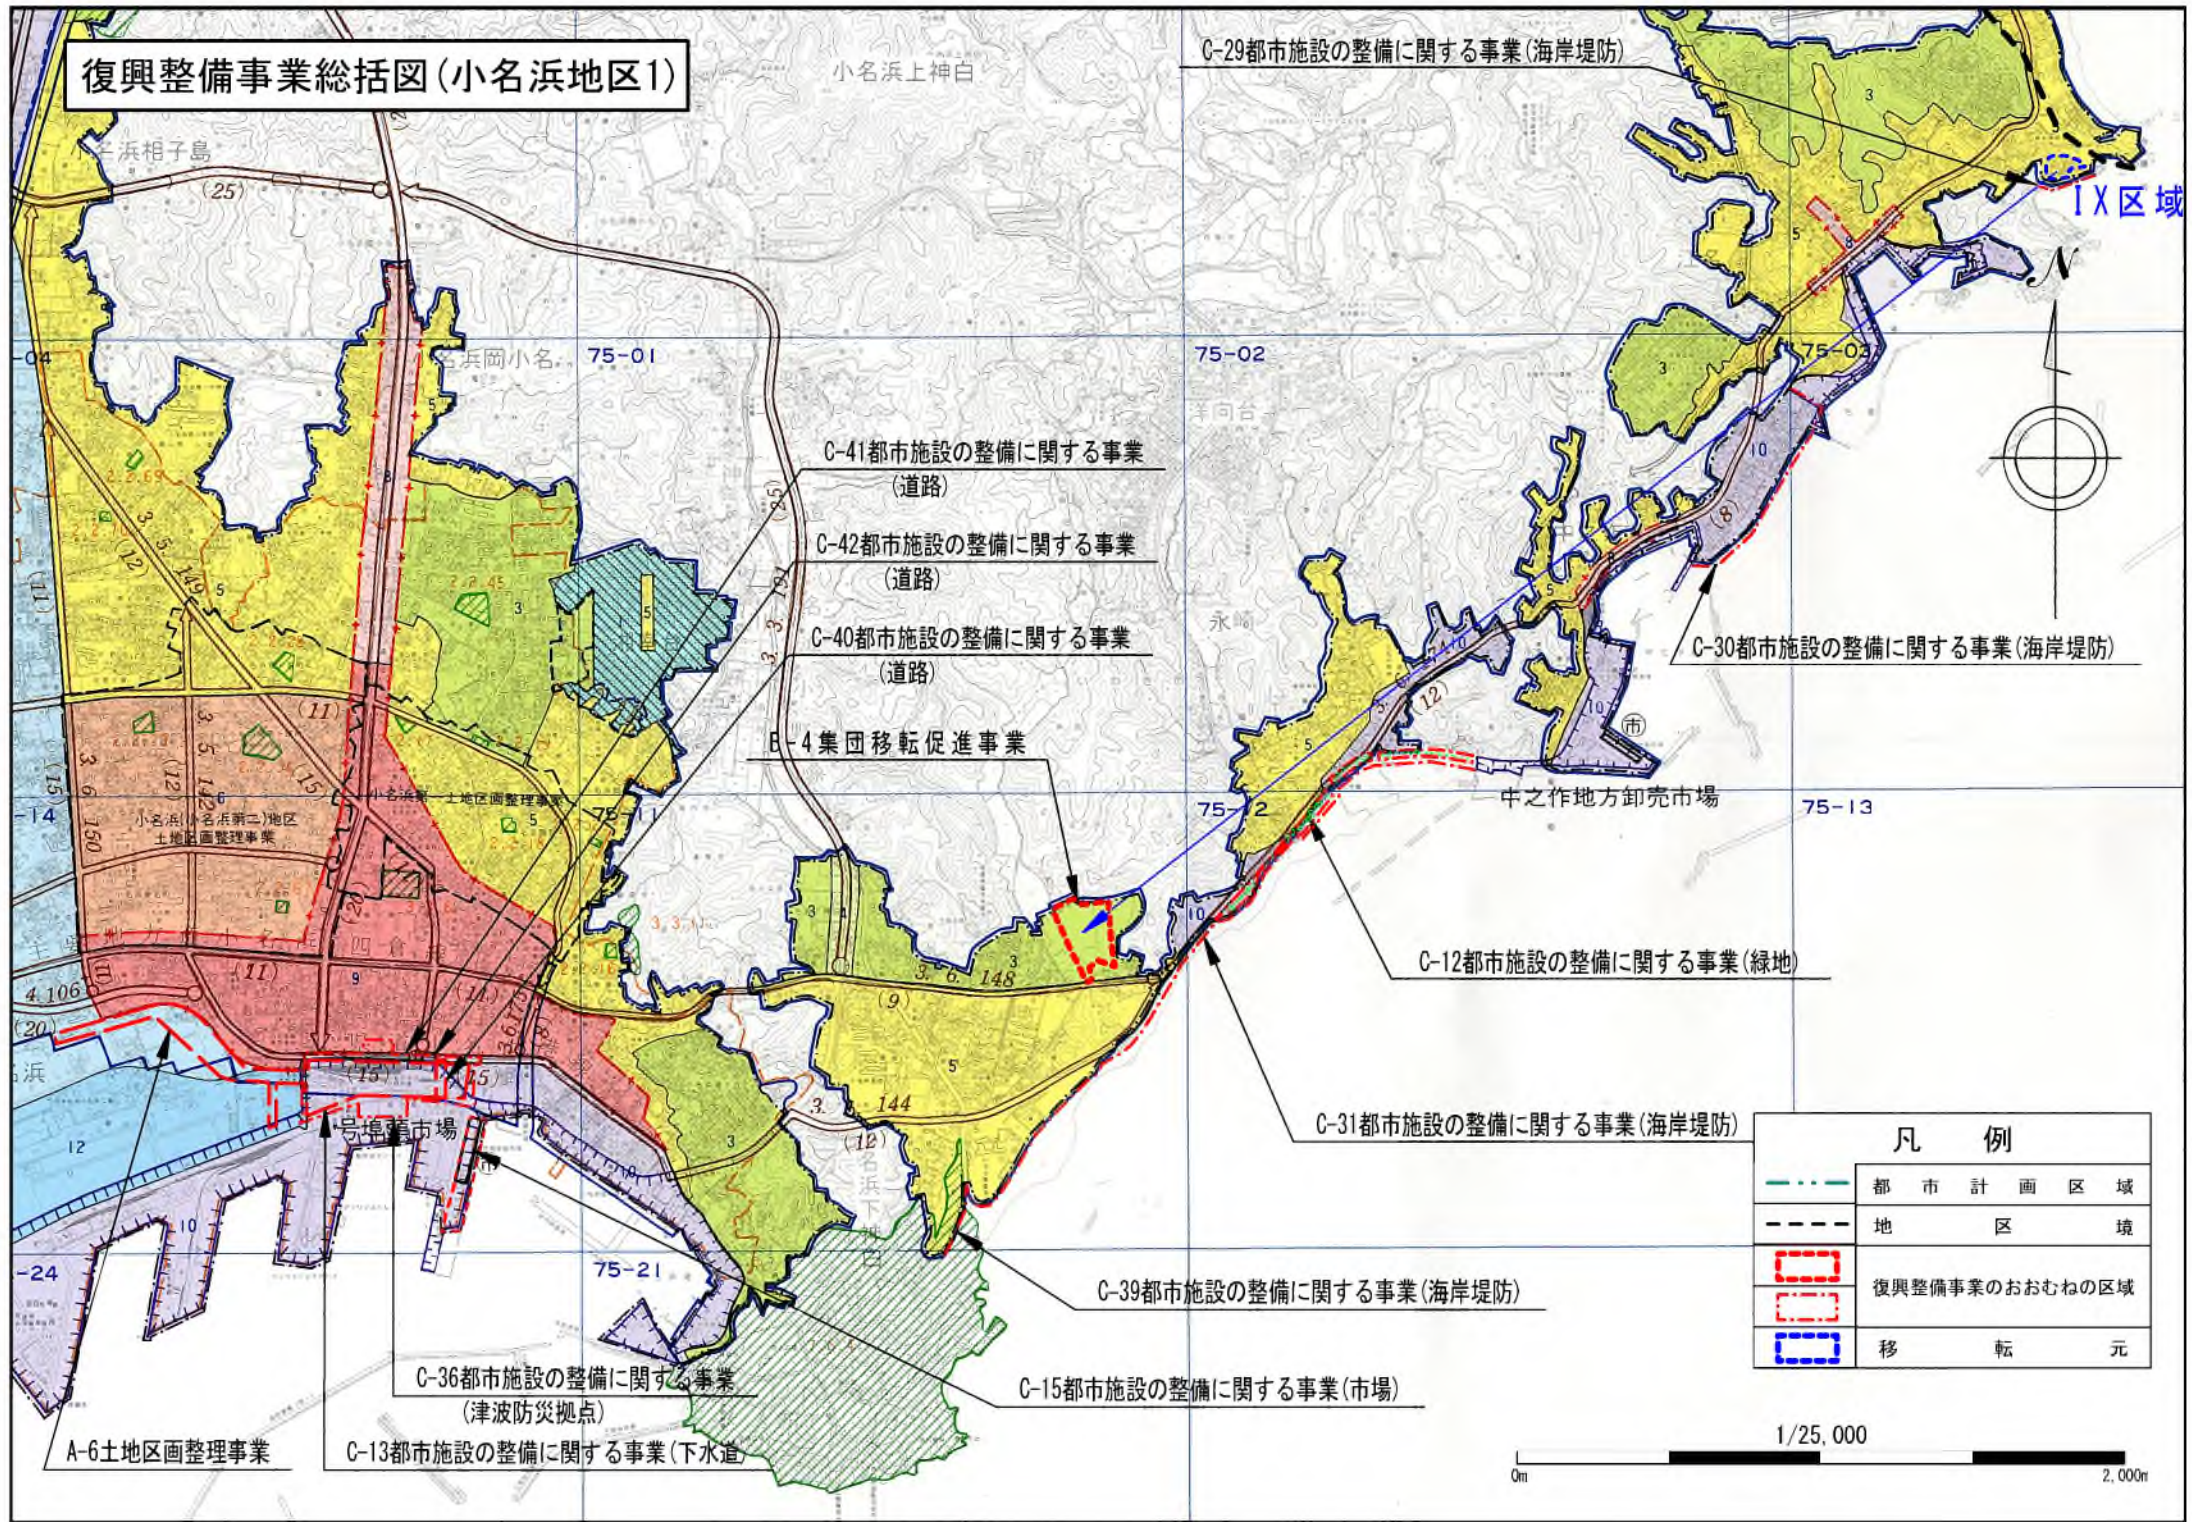

復興整備事業総括図(小名浜地区2)

勿来地区

小名浜地区

C-43都市施設の整備に関する事業(道路)

C-44都市施設の整備に関する事業(道路)

凡 例	
	都 市 計 画 区 域
	地 区 境
	復興整備事業のおおむねの区域
	移 転 元



復興整備事業総括図(勿来地区)

73-34

東田町

小名浜地区

金山町

岩間町

小浜町

3工区

Ⅶ区域

A-5土地区画整理事業

A-4土地区画整理事業

C-32都市施設の整備に関する事業(海岸堤防)

C-38都市施設の整備に関する事業(緑地)

C-33都市施設の整備に関する事業(海岸堤防)

D-5-①災害公営住宅整備事業

D-5-②災害公営住宅整備事業

C-34都市施設の整備に関する事業(海岸堤防)

Ⅷ区域

南部浄化センター

南部し尿処理場

B-3集団移転促進事業

C-35都市施設の整備に関する事業(海岸堤防)

凡例

---	都市計画区域
---	地区境
■	復興整備事業のおおむねの区域
■	移転元

1/25,000

0m 2,000m

泉町黒須野

74-51

金山町

C-7都市施設の整備に関する事業(道路)

※工区割については別図のとおり

小浜町

正問題

3工区

84-01

A-5 土地區區整理事業

A-4 土地區區整理事業

C-32都市施設の整備に関する事業(海岸堤防)

C-38都市施設の整備に関する事業(緑地)

C-33都市施設の整備に関する事業(海岸堤防)

D-5-①災害公営住宅整備事業

D-5-②災害公営住宅整備事業

C-34都市施設の整備に関する事業(海岸堤防)

南部浄化センター

南部し尿処理場

B-3集團移轉促進事業

C-35都市施設の整備に関する事業(海岸堤防)

凡 例


	都 市 計 画 区 域
	地 区 境
	復興整備事業のおおむねの区域
	
	移 転 元

1/25,000


Om

2.000m

工 区 割 図

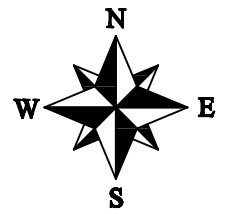

S=1 : 1,000

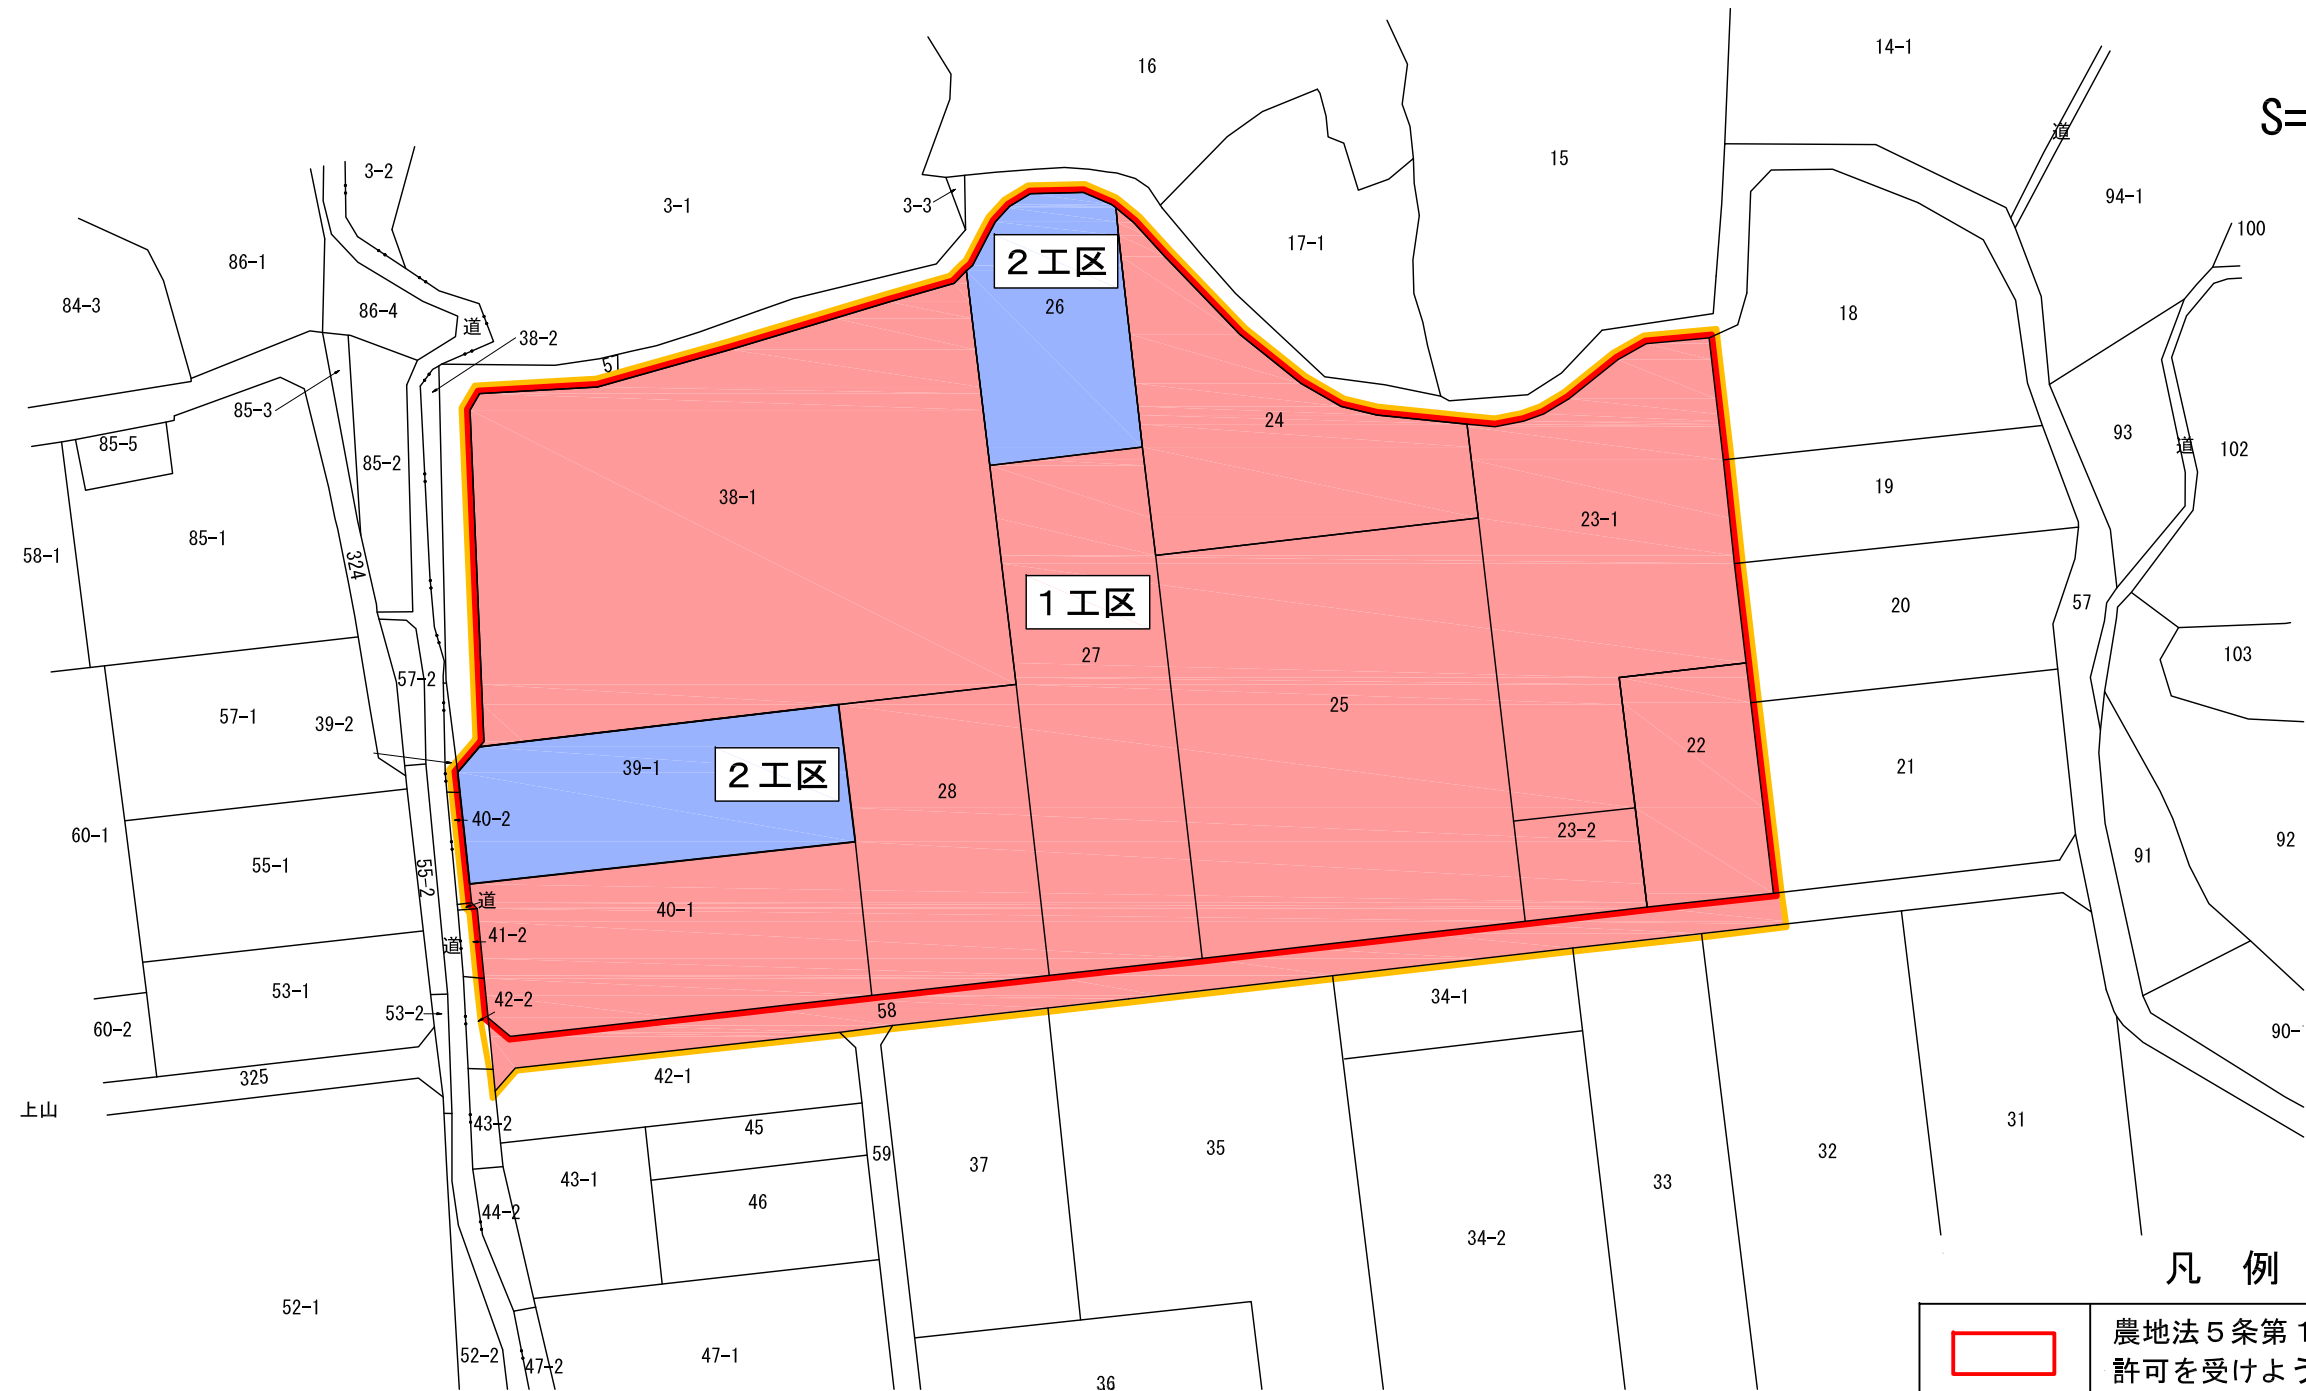

凡 例

	農地法 5 条第 1 項の規定による 許可を受けようとする該当土地
	震災復興土地区画整理事業区域
	1 工区
	2 工区