

いわき都市計画緑地の変更
【いわき市復興整備計画（いわき市決定）】

都市計画緑地中 10 号永崎防災緑地ほか 1 緑地を次のように変更する。

名 称		位 置	面 積	備 考
番号	緑地名			
10	永崎防災緑地	いわき市永崎字太平、字川畑、字船付、字月作及び字橋出	約 2.2ha	防災緑地
12	岩間防災緑地	いわき市岩間町輪山、岩下、川田及び佐糠町大島	約 3.9ha	防災緑地

「区域は計画図表示のとおり」

■ 理 由


(1) 10 号 永崎防災緑地

当該緑地に隣接する中之作漁港の海岸防潮堤の建設に伴い、当該緑地計画区域内に漁港への進入路を確保する計画が決定したため、当該区域の一部を廃止することから、復興整備計画に記載し、本案のとおり変更しようとするものである。

(2) 12 号 岩間防災緑地

当該緑地から隣接する都市計画道路勿来小浜線への避難通路の確保や計画区域内に存する墓地の移転先の決定、更には、地区界精査や詳細設計に基づく海岸堤防構造の変更に伴い、当該区域の変更が必要となったことから、復興整備計画に記載し、本案のとおり変更しようとするものである。

1:25,000 いわき都市計画図No.2

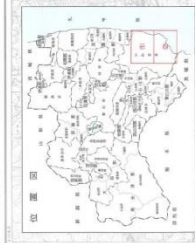


凡	例
	既定
	變更

[illegible]

(お願い)

この認知図に示した都市計画に因する区域区分及び都市施設については「おおむね」の位置区域を表示したものでありますので、区域区分等の確誤は都市計画課においてお調べ下さい。

計画図 (1/2, 500)

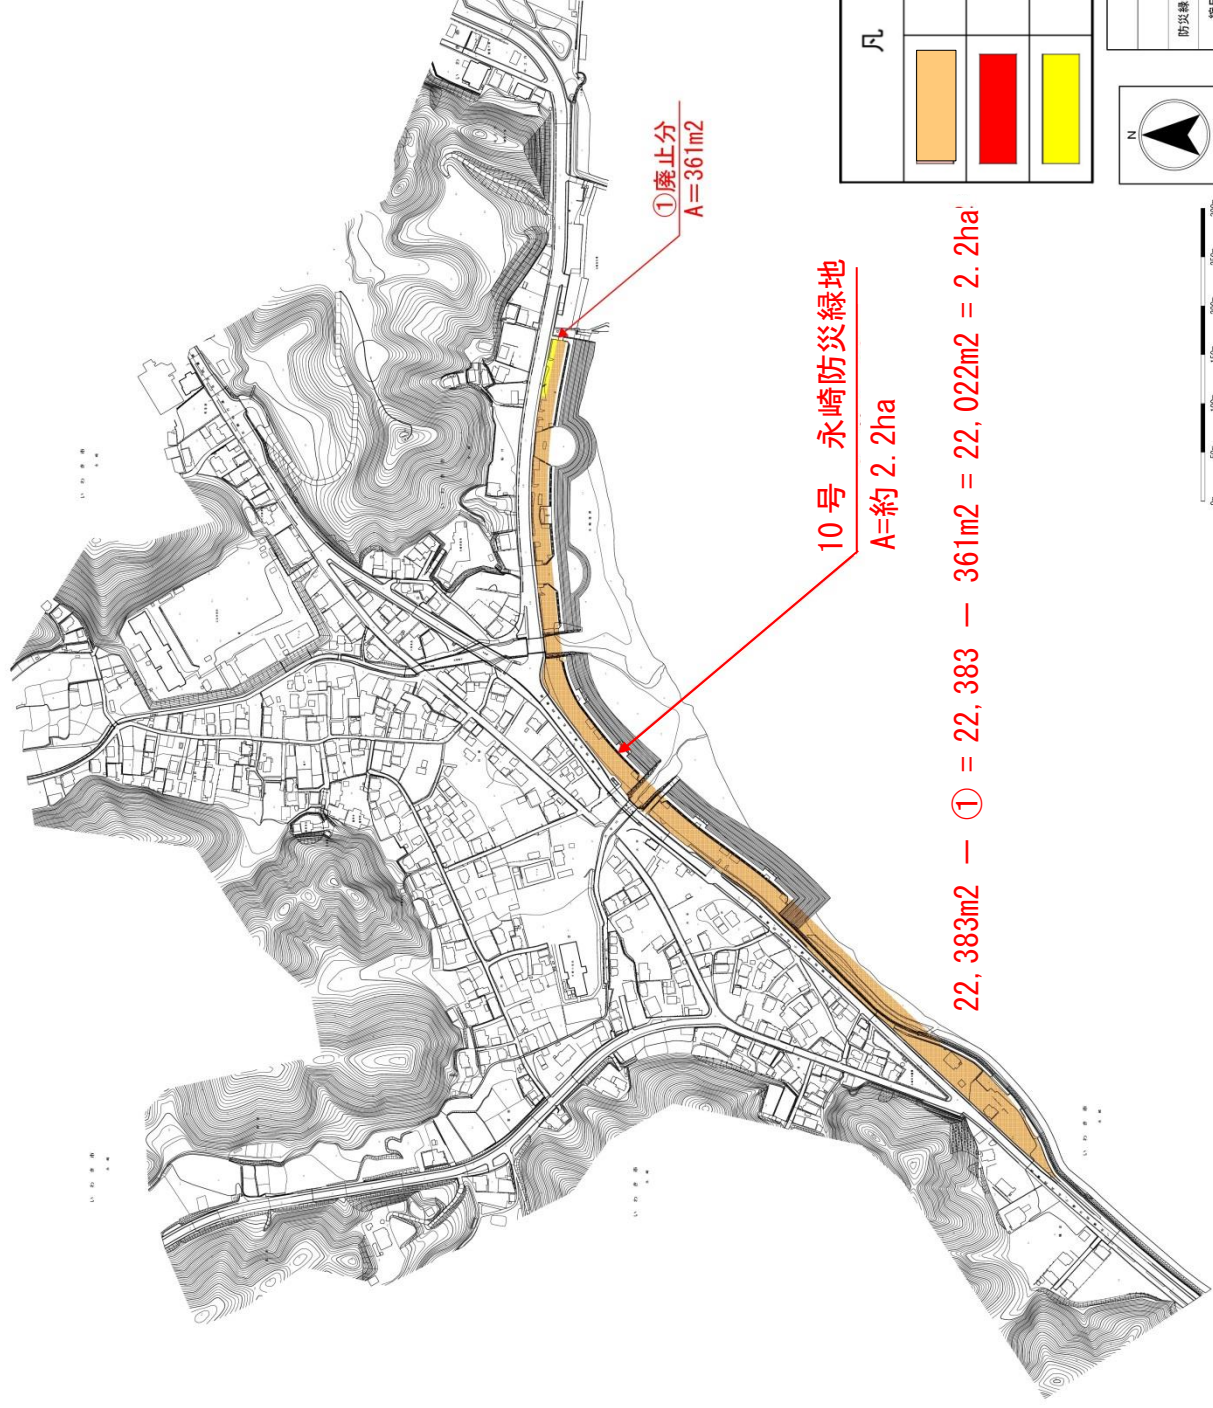

10号 永崎防災緑地

A=約 2.2ha

22, 383m² - ① = 22, 383 - 361m² = 22, 022m² = 2.2ha

①廃止分
A=361m²

凡 例	
	既 決 定
	追 加 分
	廃 止 分


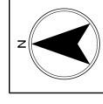


図-2 計画図	
防災緑地名	10号 永崎防災緑地
縮尺	1/2, 500
図面 全5葉の2	

計画図 (1/2, 500)

廃止分 追加分
 $48,495 - (①+②+③+④) + ⑤ = 48,495 - (3,176 + 6,904 + 334 + 193) + 1,449 = 39,337\text{m}^2 = 3.9\text{ha}$

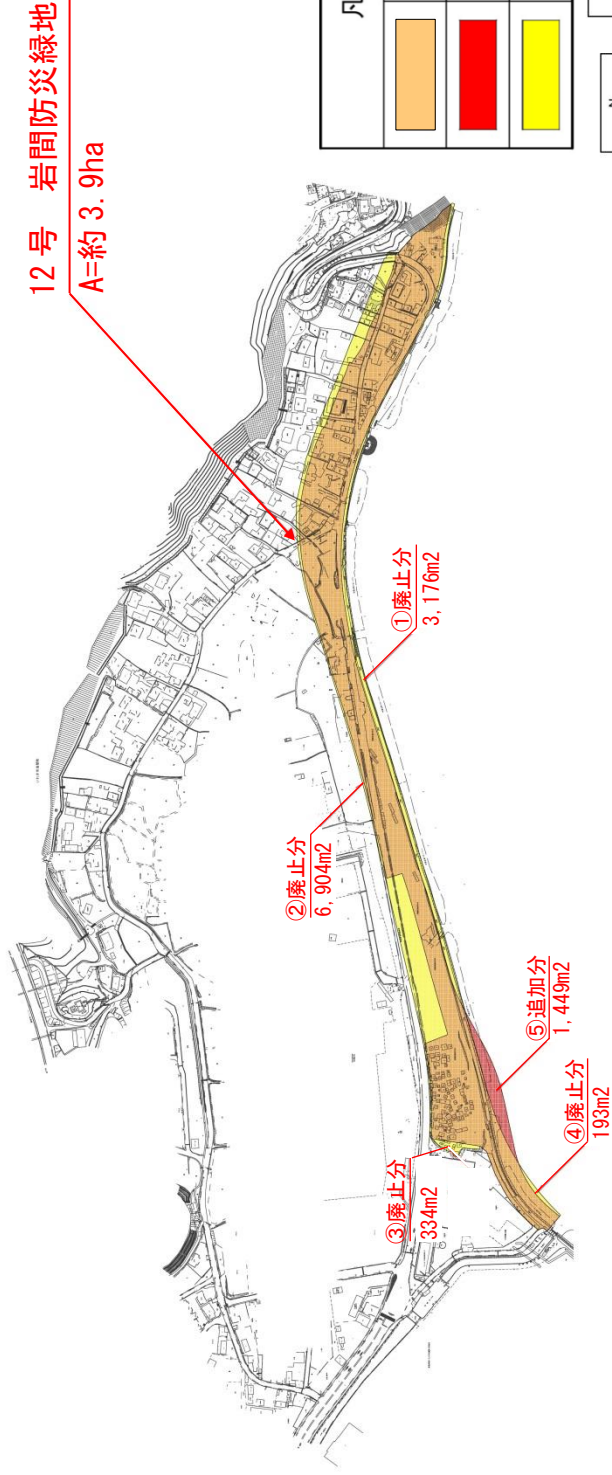

凡 例	
	既 決 定
	追 加 分
	廃 止 分

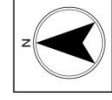


図-2	
計画図	
防災緑地名	12号 岩間防災緑地
縮尺	1/2,500
図面 全5葉の2	