

様式第5-2 法第48条第1項第6号関係(地域森林計画区域の変更の協議関係)

森林法第5条第1項の規定によりたてられた
地域森林計画の対象とする森林の区域の変更に関する事項

協議に関する事項

単位 ha

所 在				復興整備事業の 名称及び種類	面 積	備 考
市町村	大字	字	地番			
いわき市	平薄磯	北ノ作	346外1筆	市街地開発事業 (A-2地区)	0.01	事業区域 36.96ha
		三反田	224外47筆		3.68	うち対象森林13.66ha
		大平	12外13筆		0.57	開発行為 10.70ha
		中街	101外21筆		1.63	残置森林 2.96ha
		根本	68外51筆		3.58	
		南作	349外18筆		1.12	
		小塚	245外9筆		0.11	
		小 計			10.70	
	平豊間	大作	146外19筆	市街地開発事業 (A-3地区)	2.53	事業区域 56.23ha
		番下作	134外17筆		1.32	うち対象森林15.04ha
		榎町	201-1外21筆		1.11	開発行為 13.19ha
		柳町	129外35筆		3.61	残置森林 1.85ha
		兎渡路	348外30筆		3.99	
		合磯	254外3筆		0.51	
		松迎	114外1筆		0.12	
		小 計			13.19	
	平豊間	大作	25外71筆	都市施設の整備に關する事業 (C-8地区)	2.86	事業区域 8.20ha
						うち対象森林 6.16ha
						開発行為 2.86ha
						残置森林 3.30ha
		小 計			2.86	
計				26.75	※1	

※1 面積については、測量図よりCAD計測。

地域森林計画区域の変更を要する土地の区域
いわき市計画図番号 平19-K25


市街地開発事業
(A-2地区)

凡 例



地域森林計画の対象外とする区域

市街地開発事業区域

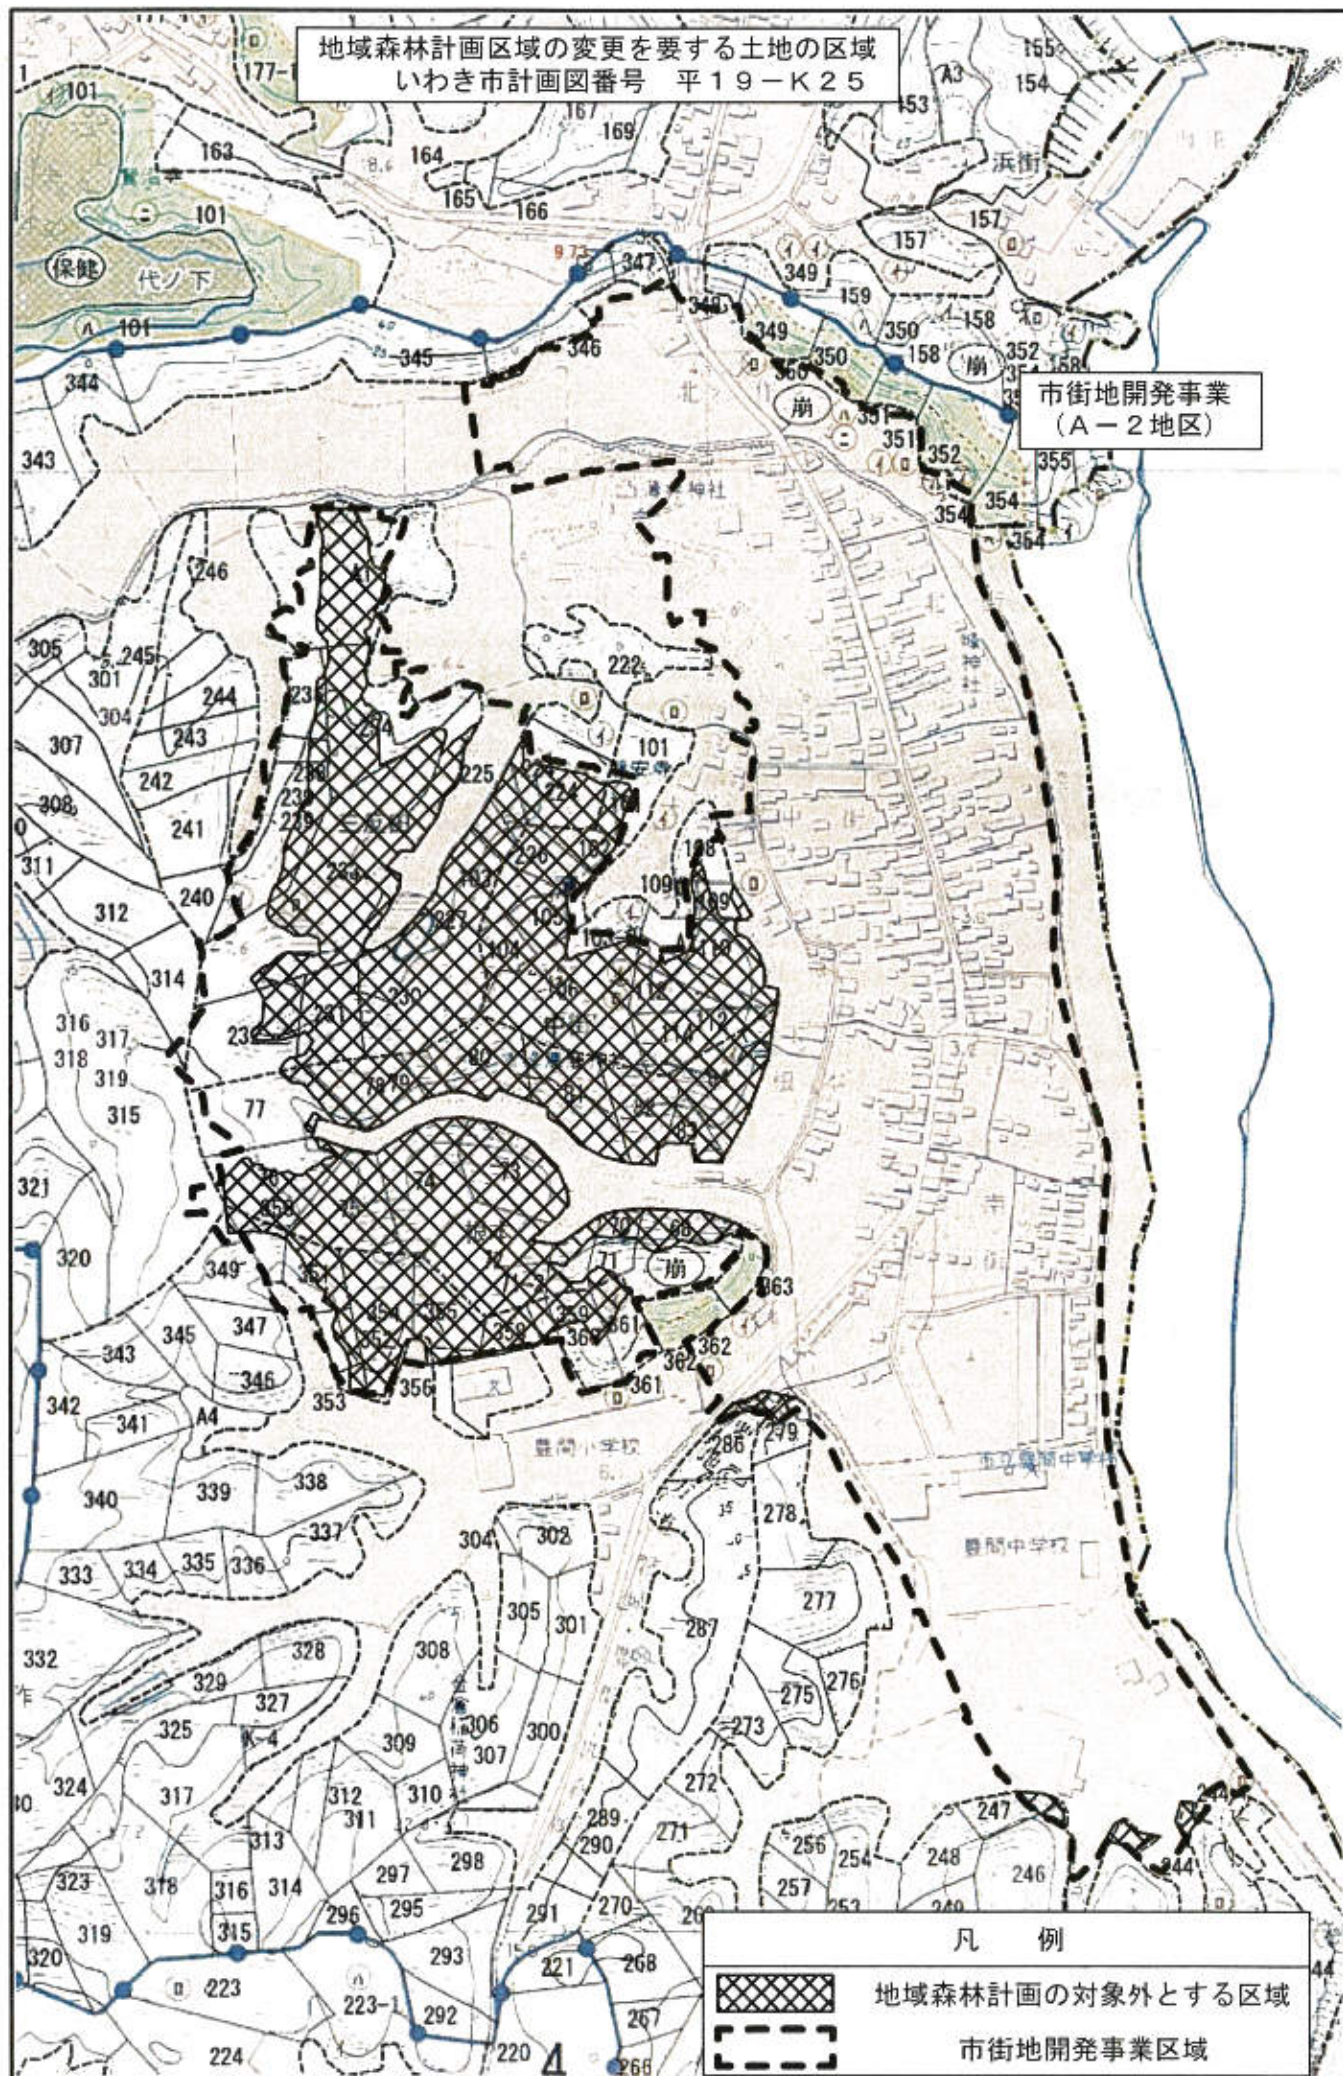


土地利用計画平面図
(切盛図)

市街地開発事業
(A-2地区)



1:4,000

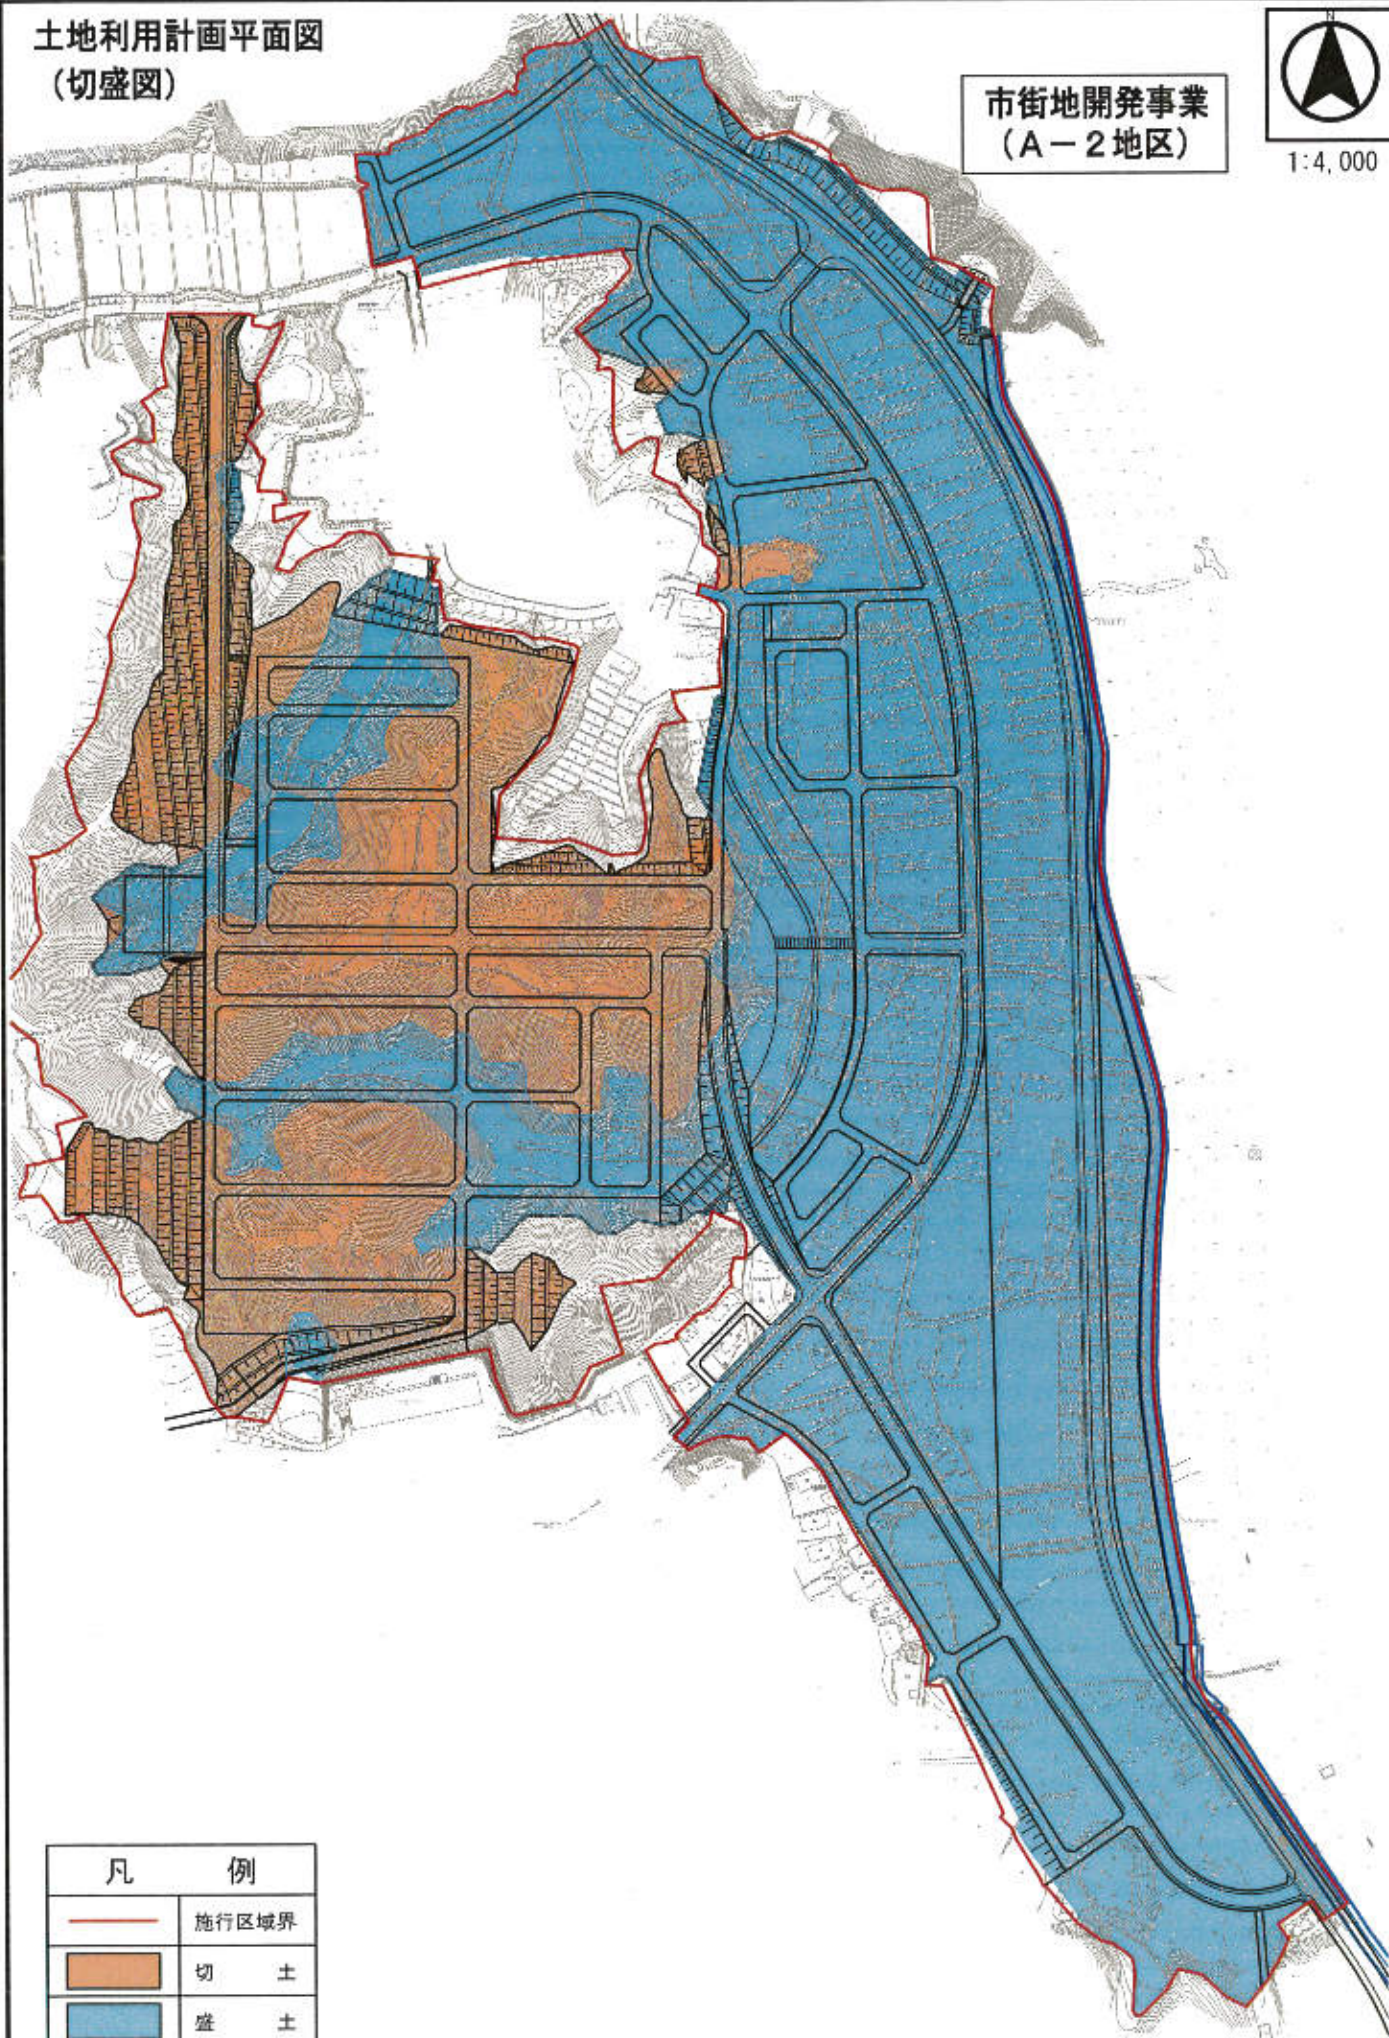

凡 例	
	施行区域界
	切 土
	盛 土

土地利用計画平面図
(完成図)

市街地開発事業
(A-2地区)



1:4,000



凡 例

	施行区域界
	都市計画道路
	区画道路
	特殊道路
	水路
	堤防、護岸
	公園、緑地
	防災緑地
	誘存緑地
	宅地

地域森林計画区域の変更を要する土地の区域
いわき市計画図番号 平19-K35

都市施設の整備に関する事業
(C-8地区)

市街地開発事業
(A-3地区)


凡 例



地域森林計画の対象外とする区域



市街地開発事業及び
都市施設の整備に関する事業区域

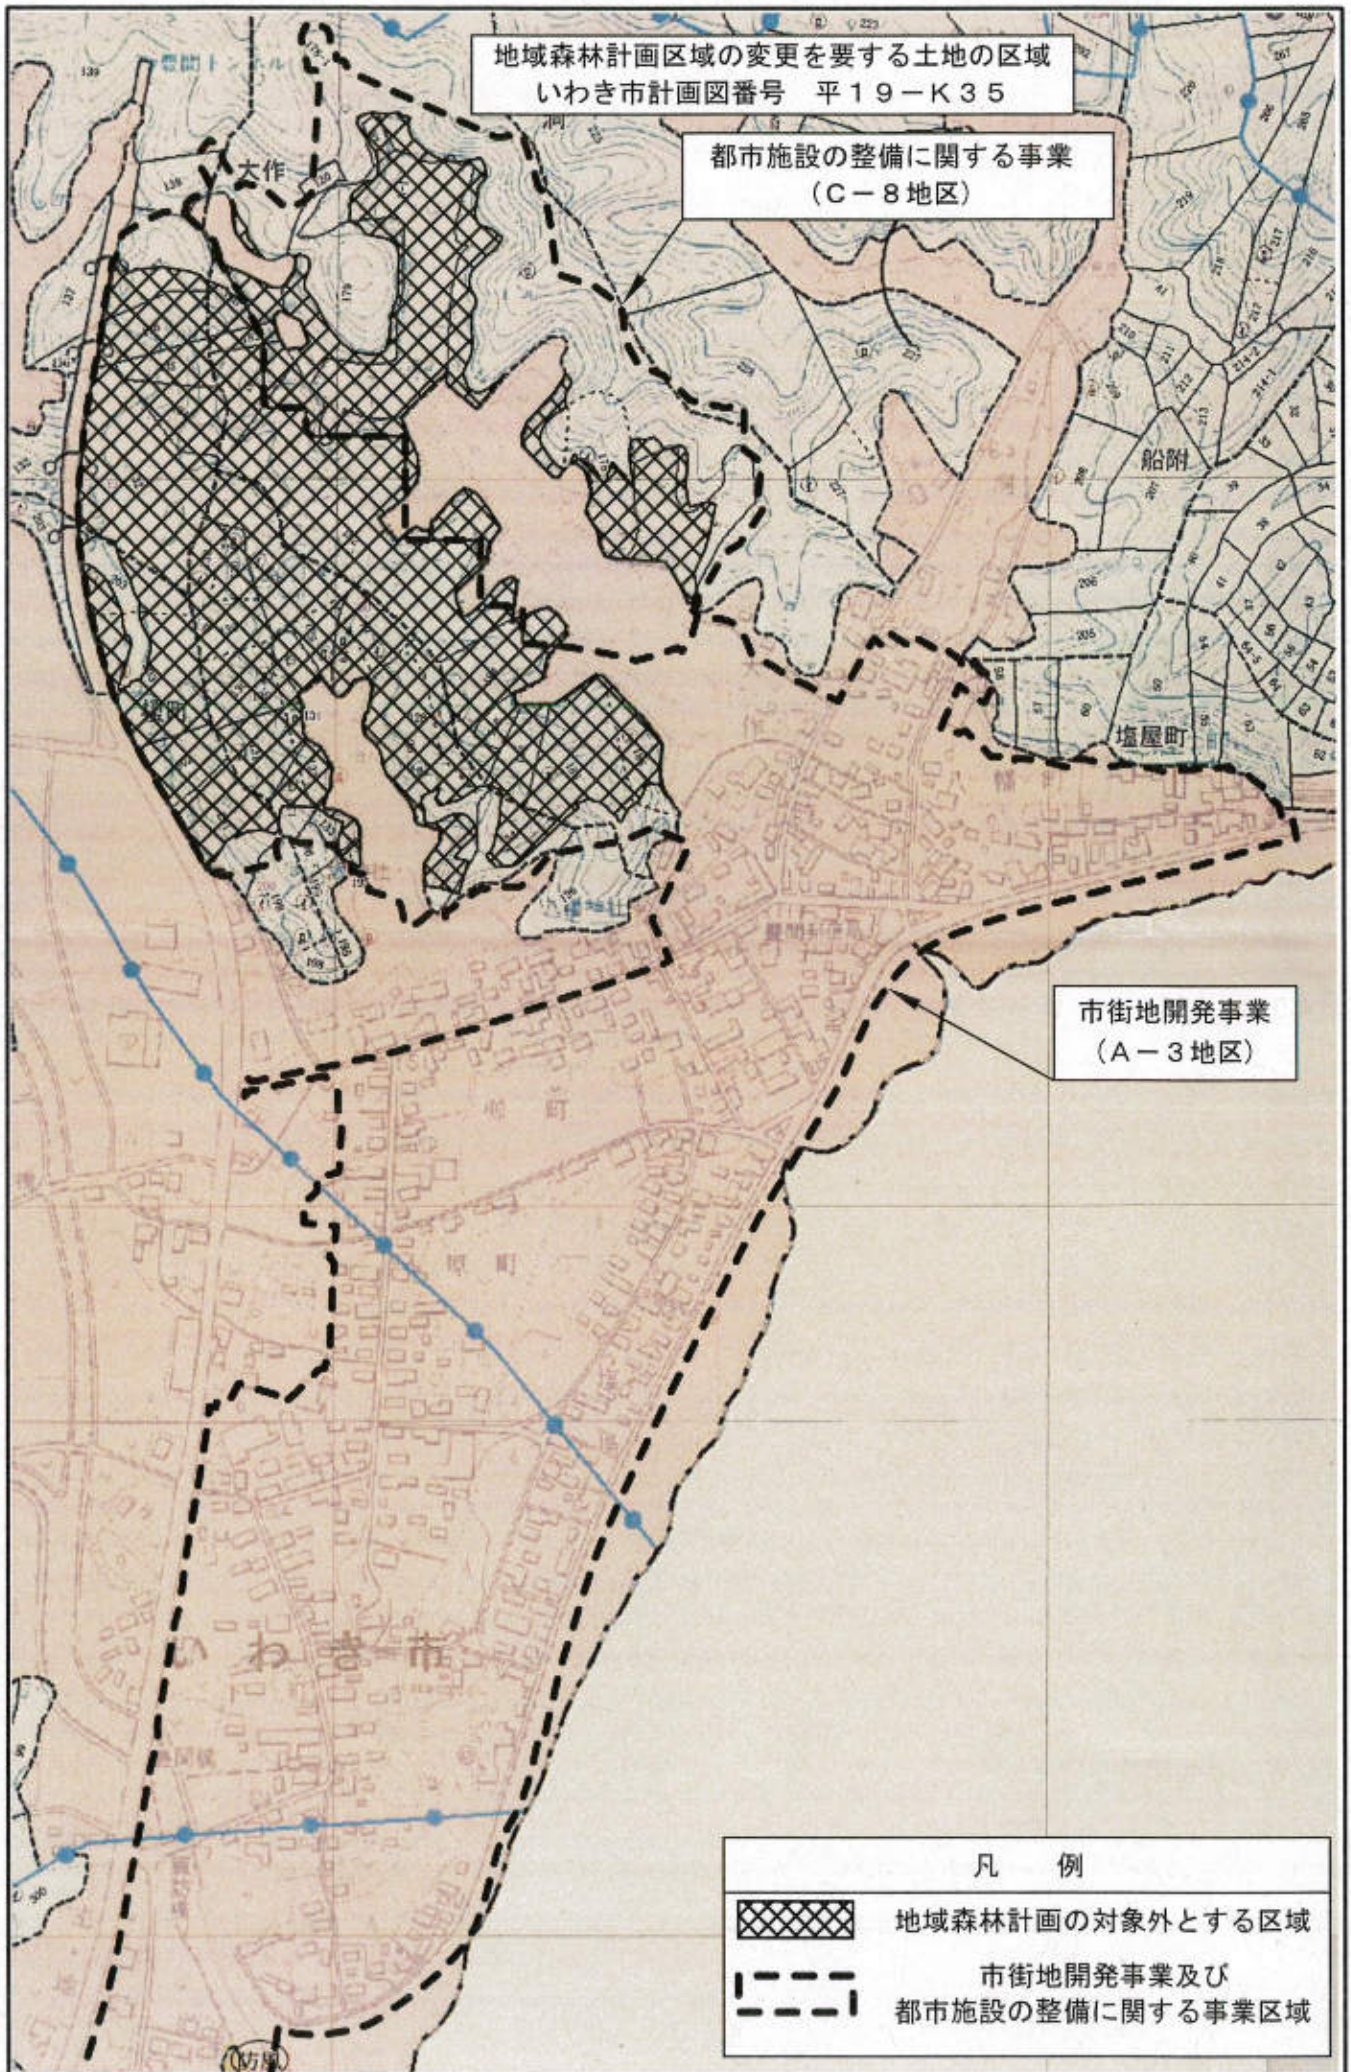

土地利用計画平面図 北地区
(切盛図)




1:5,000

都市施設の整備に関する事業
(C-8地区)

市街地開発事業
(A-3地区)

凡 例	
	施行区域界
	切 土
	盛 土

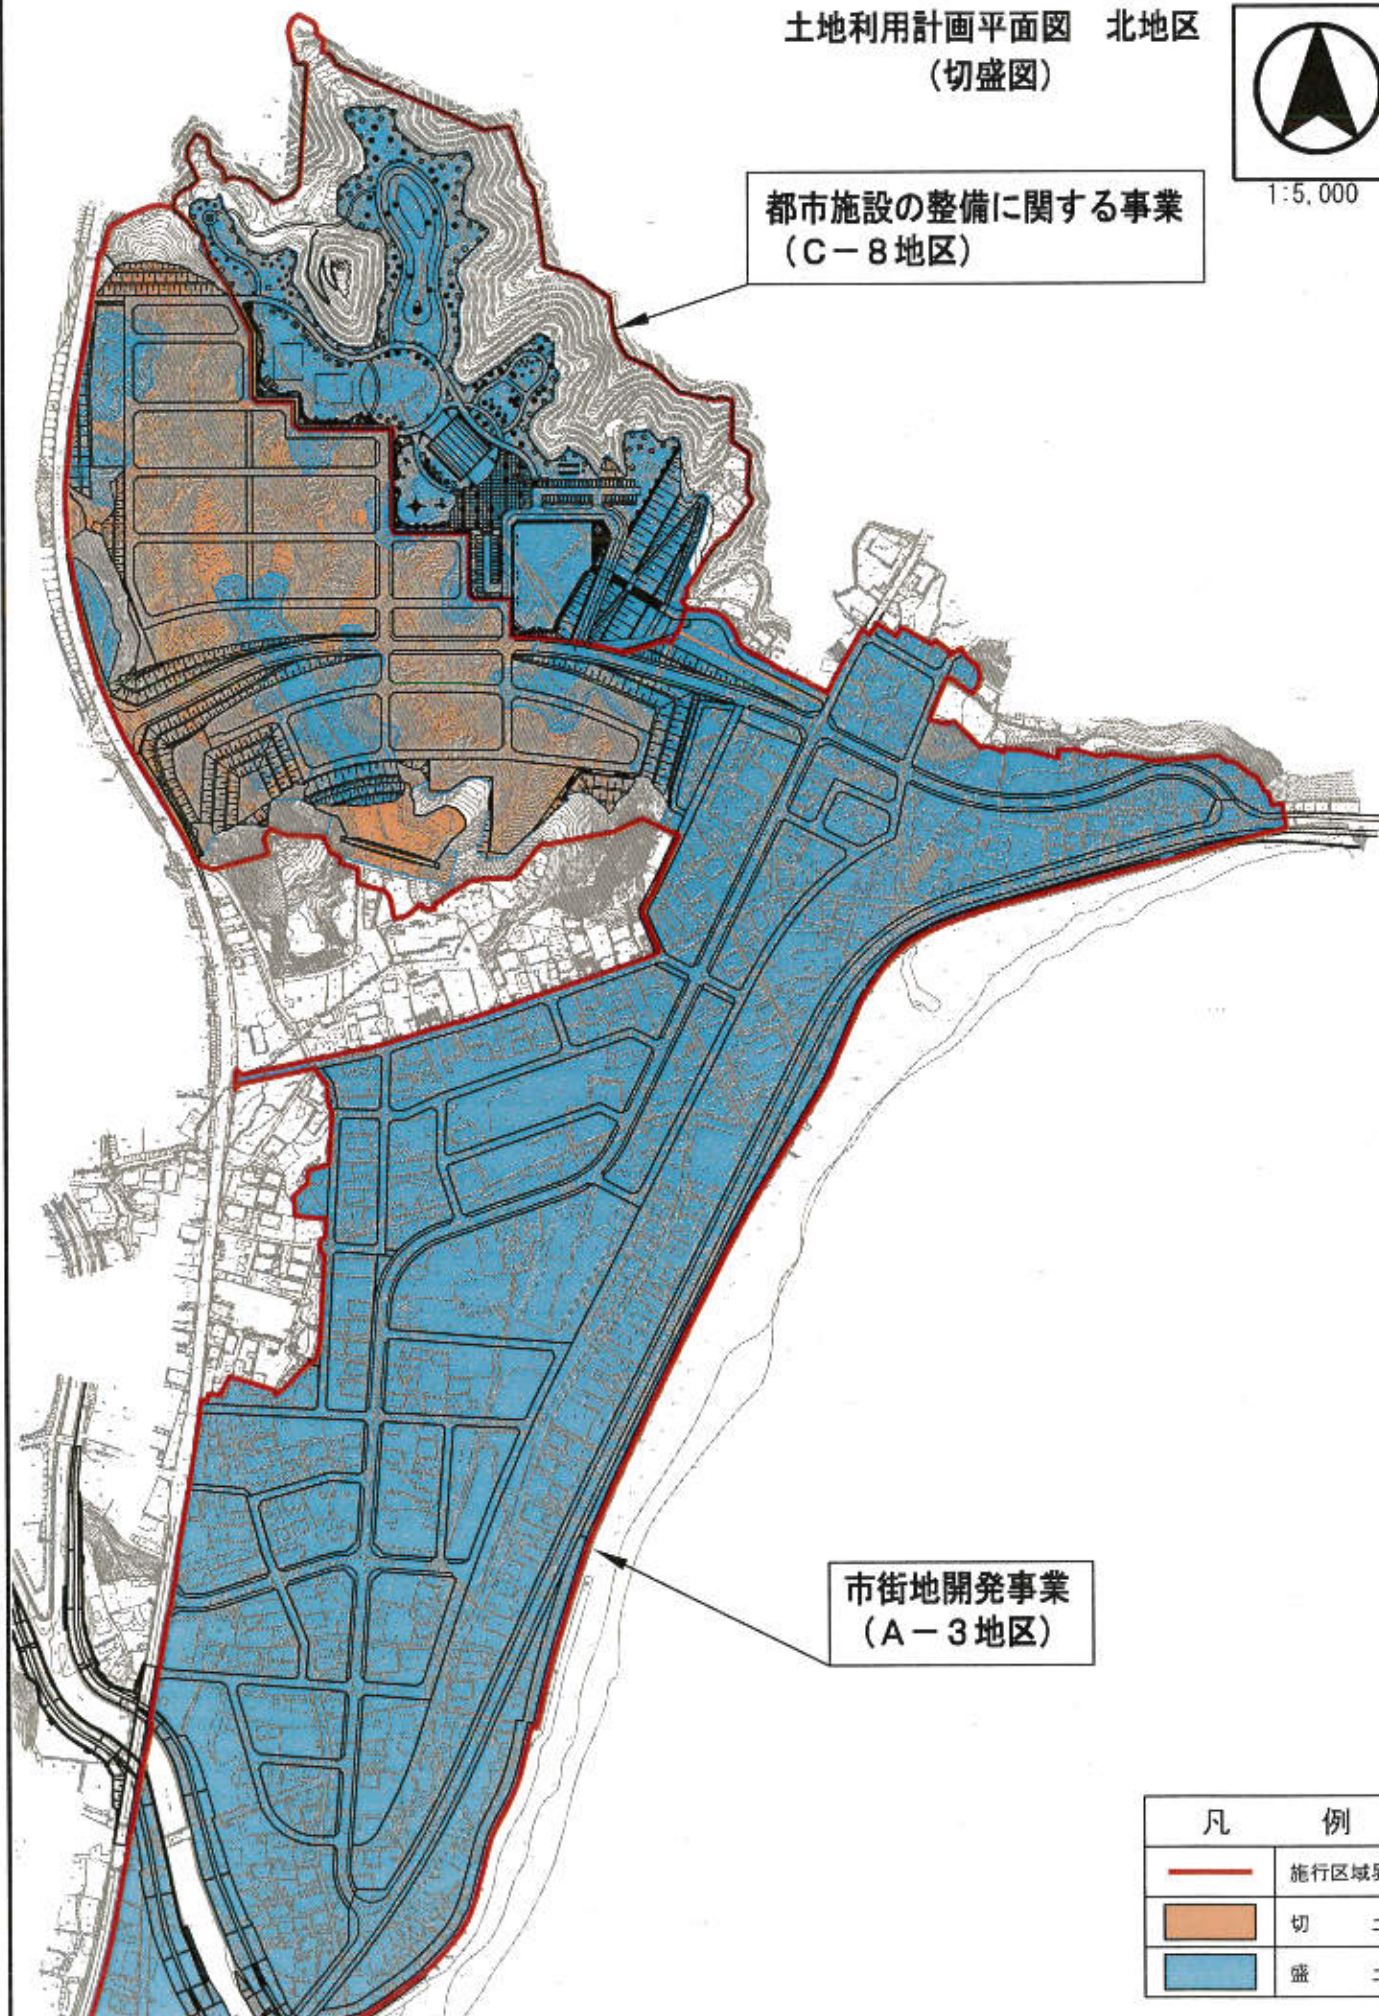

土地利用計画平面図 北地区
(完成図)



都市施設の整備に関する事業
(C-8地区)

市街地開発事業
(A-3地区)

凡 例	
	施行区域界
	都市計画道路
	区画道路
	特殊道路
	堤防、護岸
	公園、緑地
	防災緑地
	残存緑地
	宅地



地域森林計画区域の変更を要する土地の区域
いわき市計画図番号 平19-K35

市街地開発事業
(A-3地区)

免渡路

松迎

555

10


凡 例



地域森林計画の対象外とする区域




市街地開発事業区域

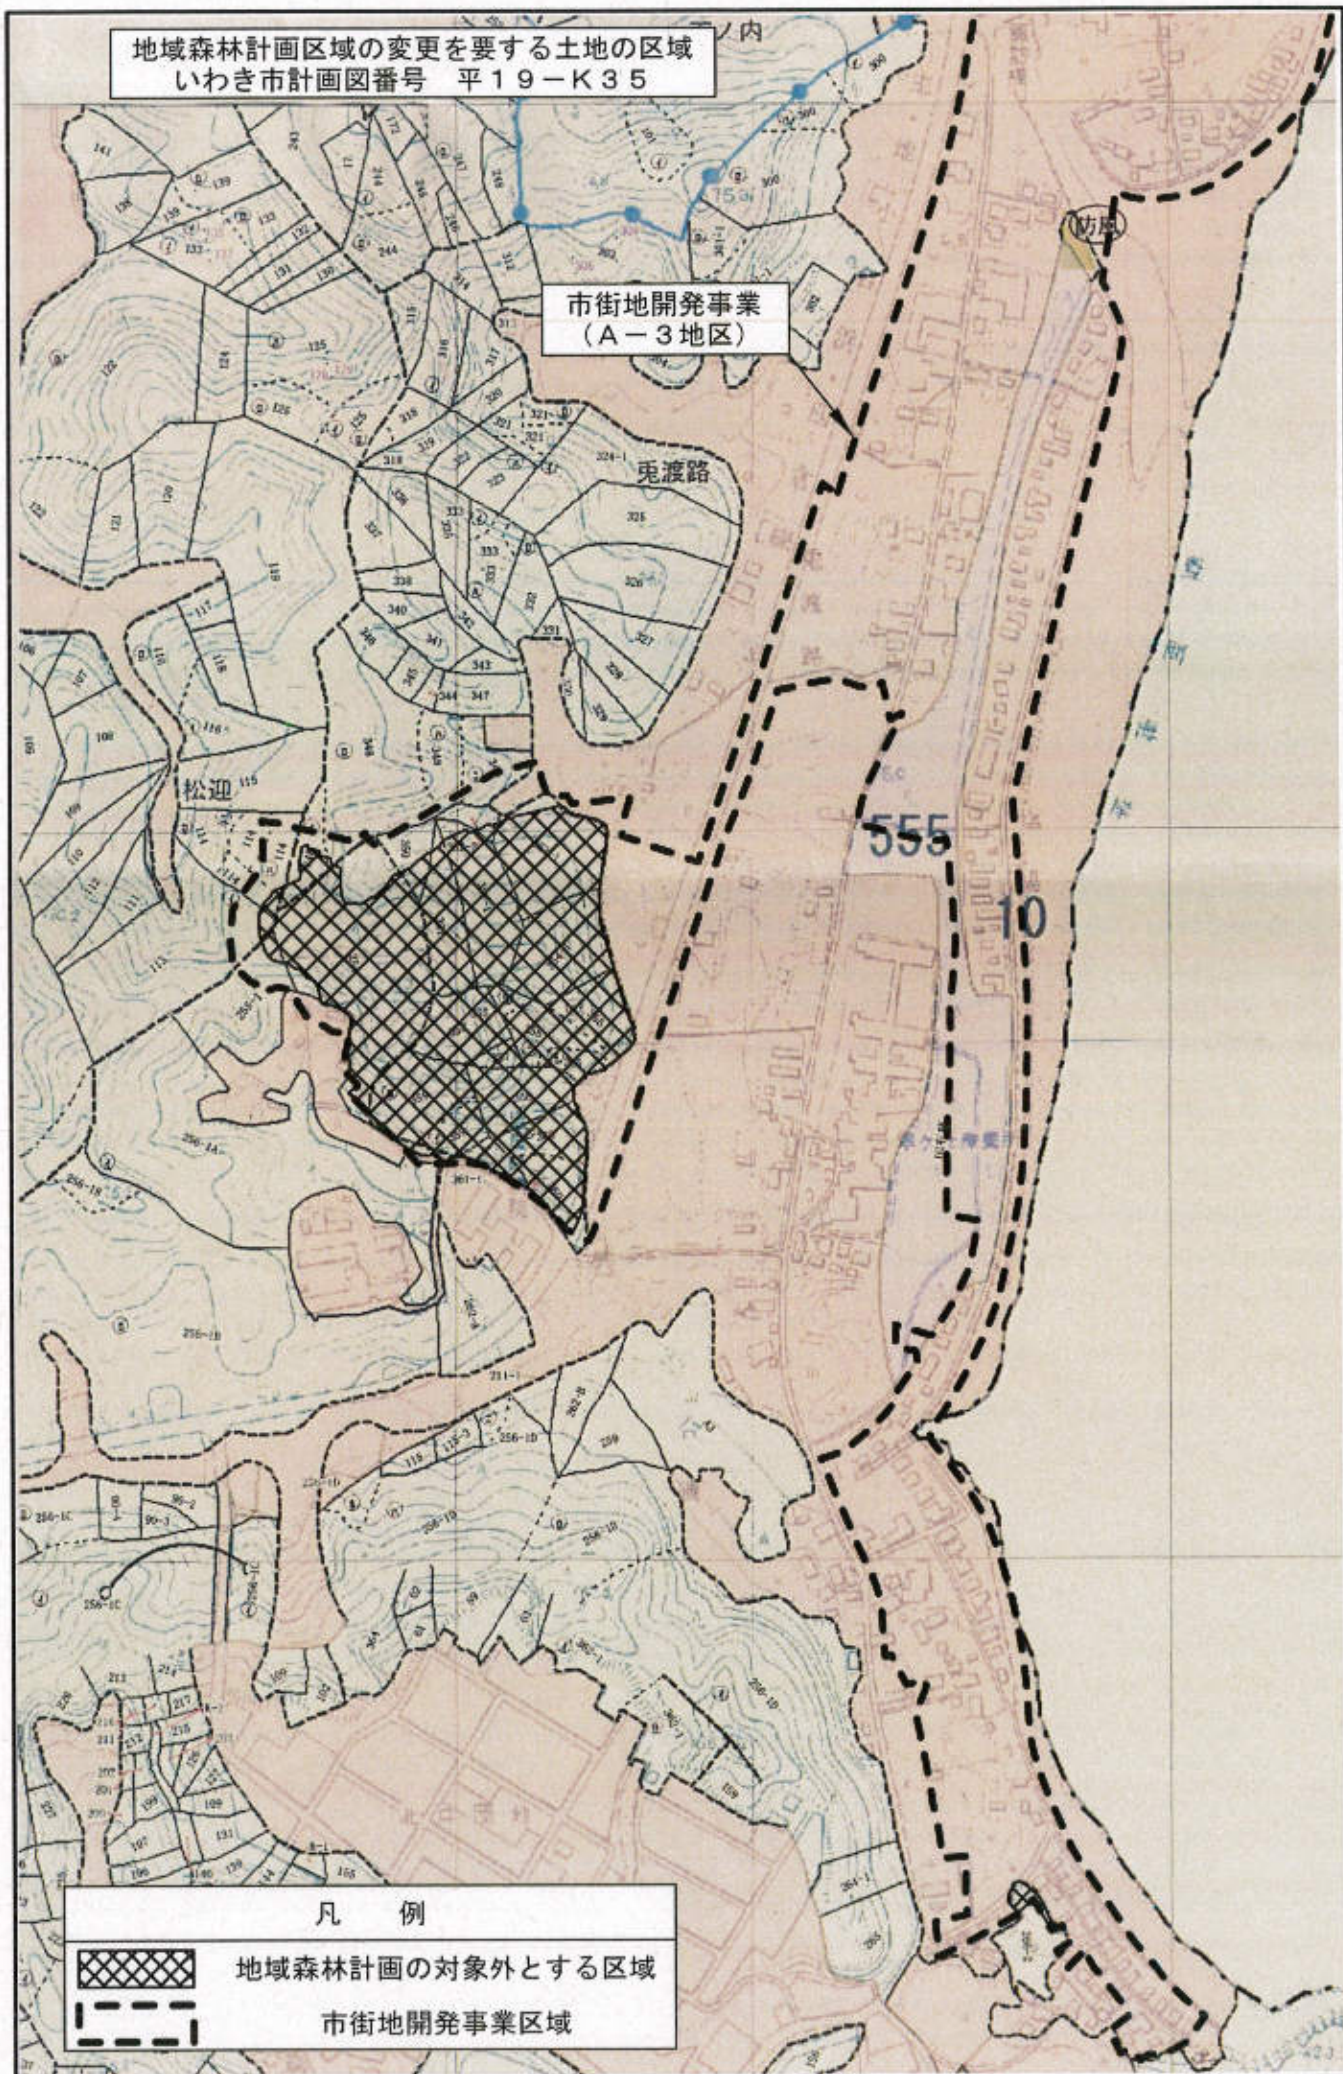

土地利用計画平面図 南地区
(切盛図)



市街地開発事業
(A-3地区)

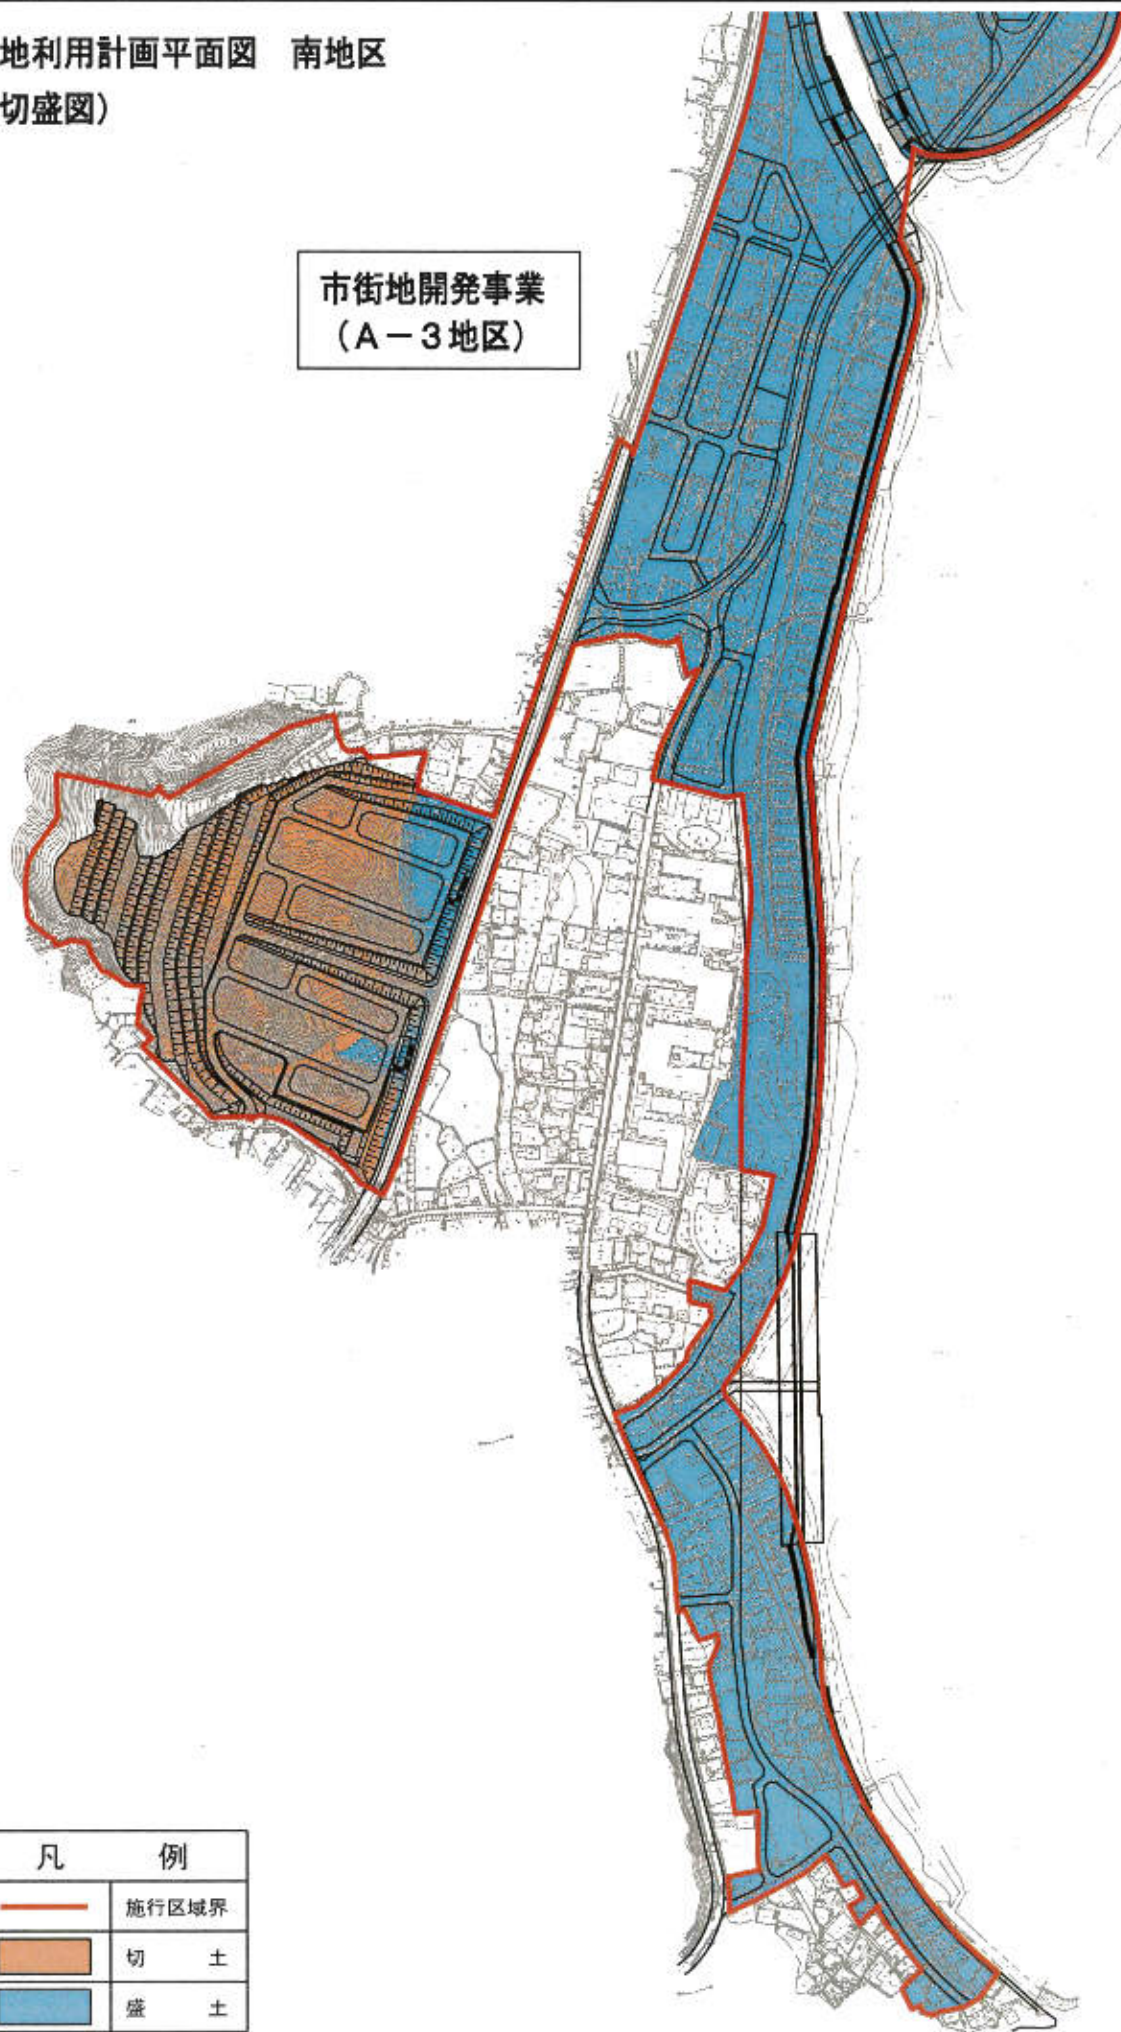

凡	例
	施行区域界
	切 土
	盛 土

土地利用計画平面図 南地区
(完成図)

市街地開発事業
(A-3地区)



1:5,000



凡 例	
	施行区域界
	都市計画道路
	区画道路
	特殊道路
	堤防、護岸
	公園、緑地
	防災緑地
	残存緑地
	宅地