

記載例

私道内下水道施設設置申請書

代表申請人は、希望者名簿に記載された方の中から選任してください。

平成 年 月 日

いわき市長 様

代表申請人 住所 いわき市平字梅本 - 2番地
氏名 磐城 三郎 (認印)
電話番号 - () -

排水設備の改造及び便所の水洗化のため、次の私道に下水道施設を設置して下さるよう必要書類を添え関係人連署の上、申請します。

なお、本申請に基づく下水道施設が設置された場合には、工事完成後6か月以内に排水設備の改造及び便所の水洗化工事を施工するとともに、いわき市私道内下水道施設設置要綱の規定を遵守します。

1 私道の所在地

いわき市 平字梅本 - 1番地

2 申請人名簿

家屋図対象番号	住 所	氏 名	印	備 考
	いわき市平字梅本 - 2番地	磐城 三郎	(認印)	
	いわき市平字梅本 - 3番地	建設 太郎	(認印)	
	いわき市平字梅本 - 4番地	管理 一郎	(認印)	
	いわき市平字梅本 - 5番地	施設 次郎	(認印)	
	いわき市平字梅本 - 6番地		(認印)	
	いわき市平字梅本 - 7番地		(認印)	
		ここには何も記入しないでください。		

記載例

私道位置図及び土地所有者家屋図

土地所有者家屋図

汚水ますの希望位置はこの様にて記入すること。

公道(市道)

私道

この2棟()については、公道に面しているため、公道上からの取出しも考えられます。私道側からの接続を希望される場合は、申請書に署名、押印してください。

<p>位置図</p> <p>別紙参照</p>	<p>注意事項</p> <p>区画図に各戸の汚水ますの希望位置を記入すること。</p> <p>← 1/50,000から1/10,000程度の図面にて申請箇所を明記したものを添付 (別紙A4版で作成しても可能)</p>
------------------------	--

記載例

土地使用承諾書

平成 年 月 日

いわき市長

様

必ず、実印で押印して下さい。
印鑑証明書の添付は必要ありません。

下水道施設を設置する私道部の
内容を記入してください。

土地所有者住所 いわき市平字梅本

氏名 磐城 三郎

電話番号

- () -


- 2 -

所在地	いわき市 平字梅本 - 1番地	土地登記簿謄本に 記載のとおり記入し てください。
地目	公衆用道路	
地積	. m ²	

上記の土地を下水道施設設置のため使用することを承諾し、次の事項を誓約いたします。

- 1 私道内の下水道施設設置について、一切制限しません。
- 2 土地使用料は無償とし、使用期間は下水道施設の存置期間とします。
- 3 下水道施設の廃止又は設置の変更を必要とするときは、市長の承諾を受け、これに要する費用は、私又は利用者等関係人が負担します。
- 4 土地所有権等を譲渡する場合は、誓約事項等全部を譲受人に継承させ、市及び下水道施設利用者に損害や迷惑を掛けません。

- 別紙 - 記載例

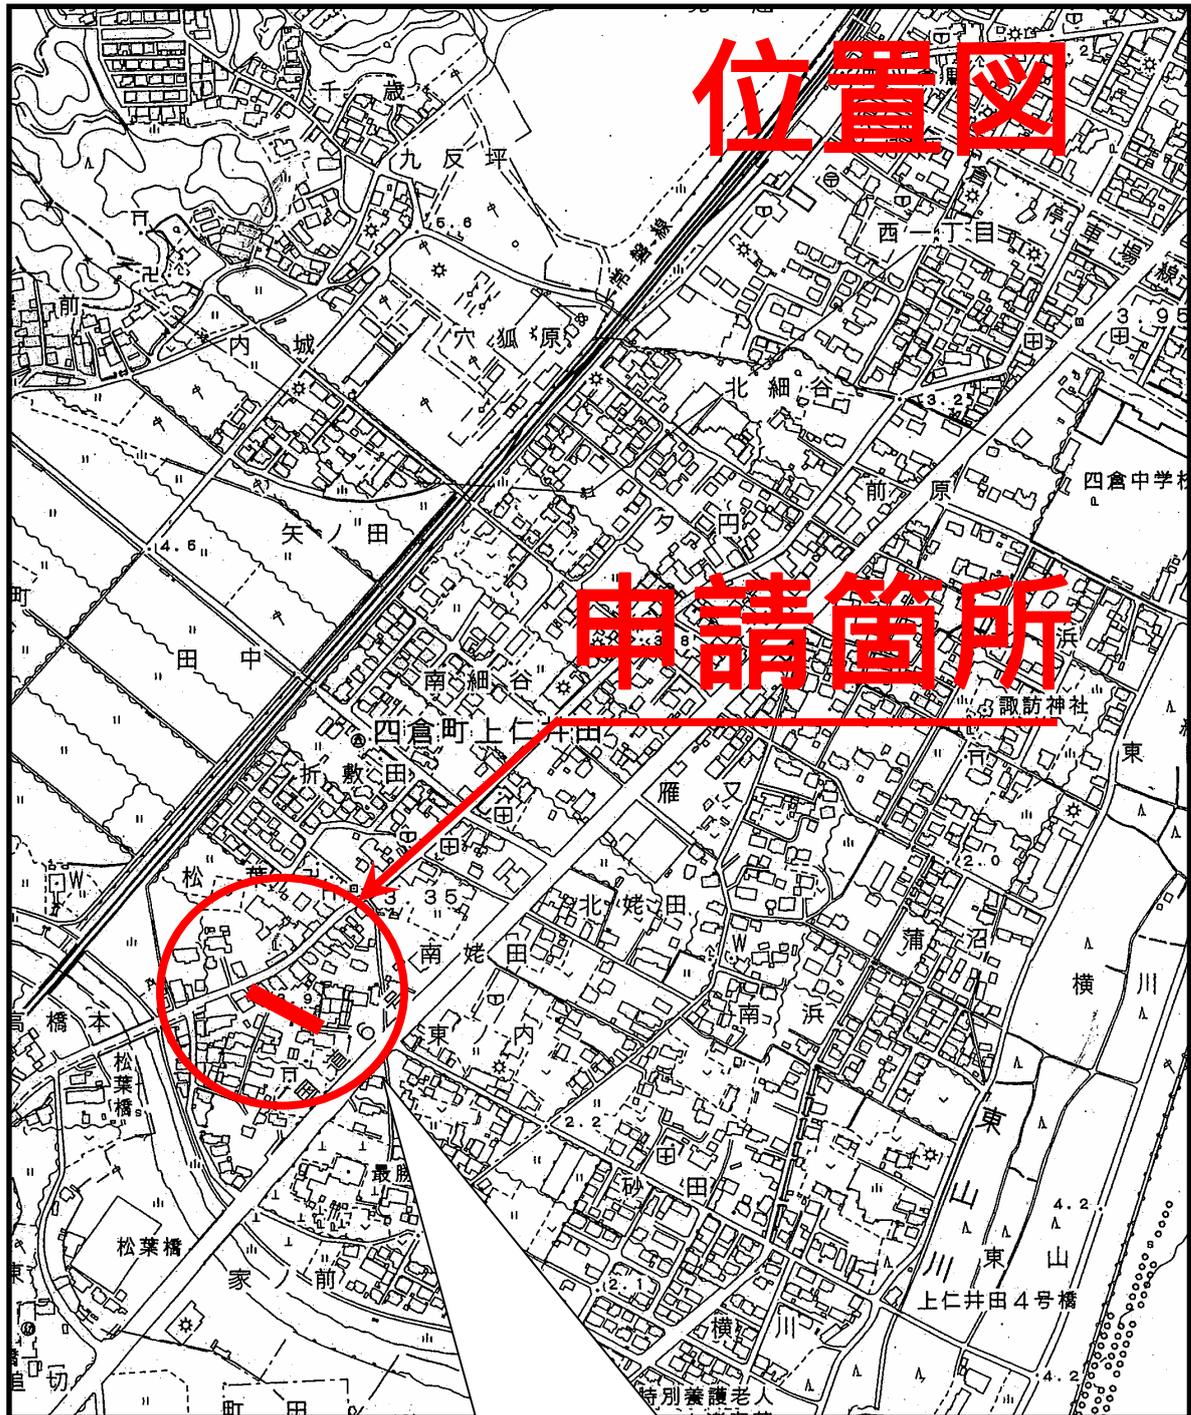


1/50,000から1/10,000程度の図面に、申請箇所を朱書きで明記して下さい。

(別添1)

記載例

被相続人 磐城 太郎 相続関係説明図
登記簿の住所 いわき市平字梅本二一番地
本籍 いわき市平字梅本二一番地

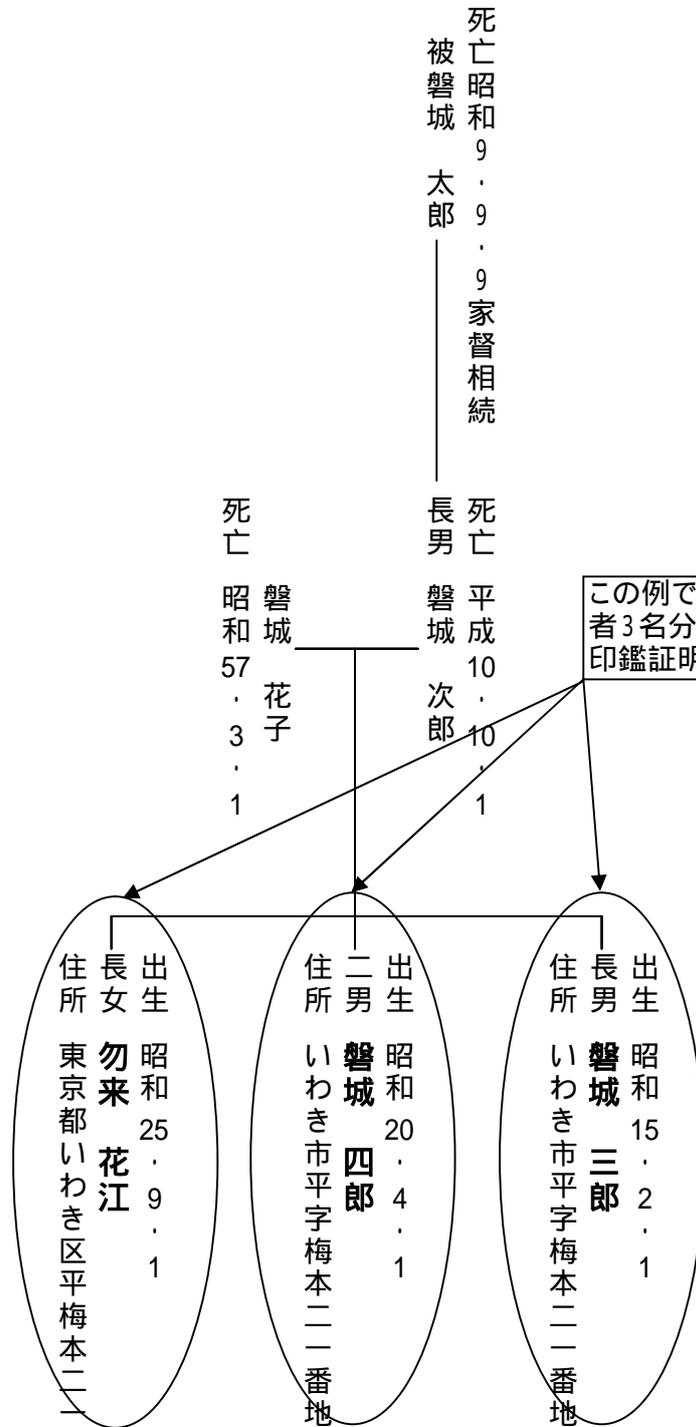

未相続等の土地がある場合にのみ提出して下さい。