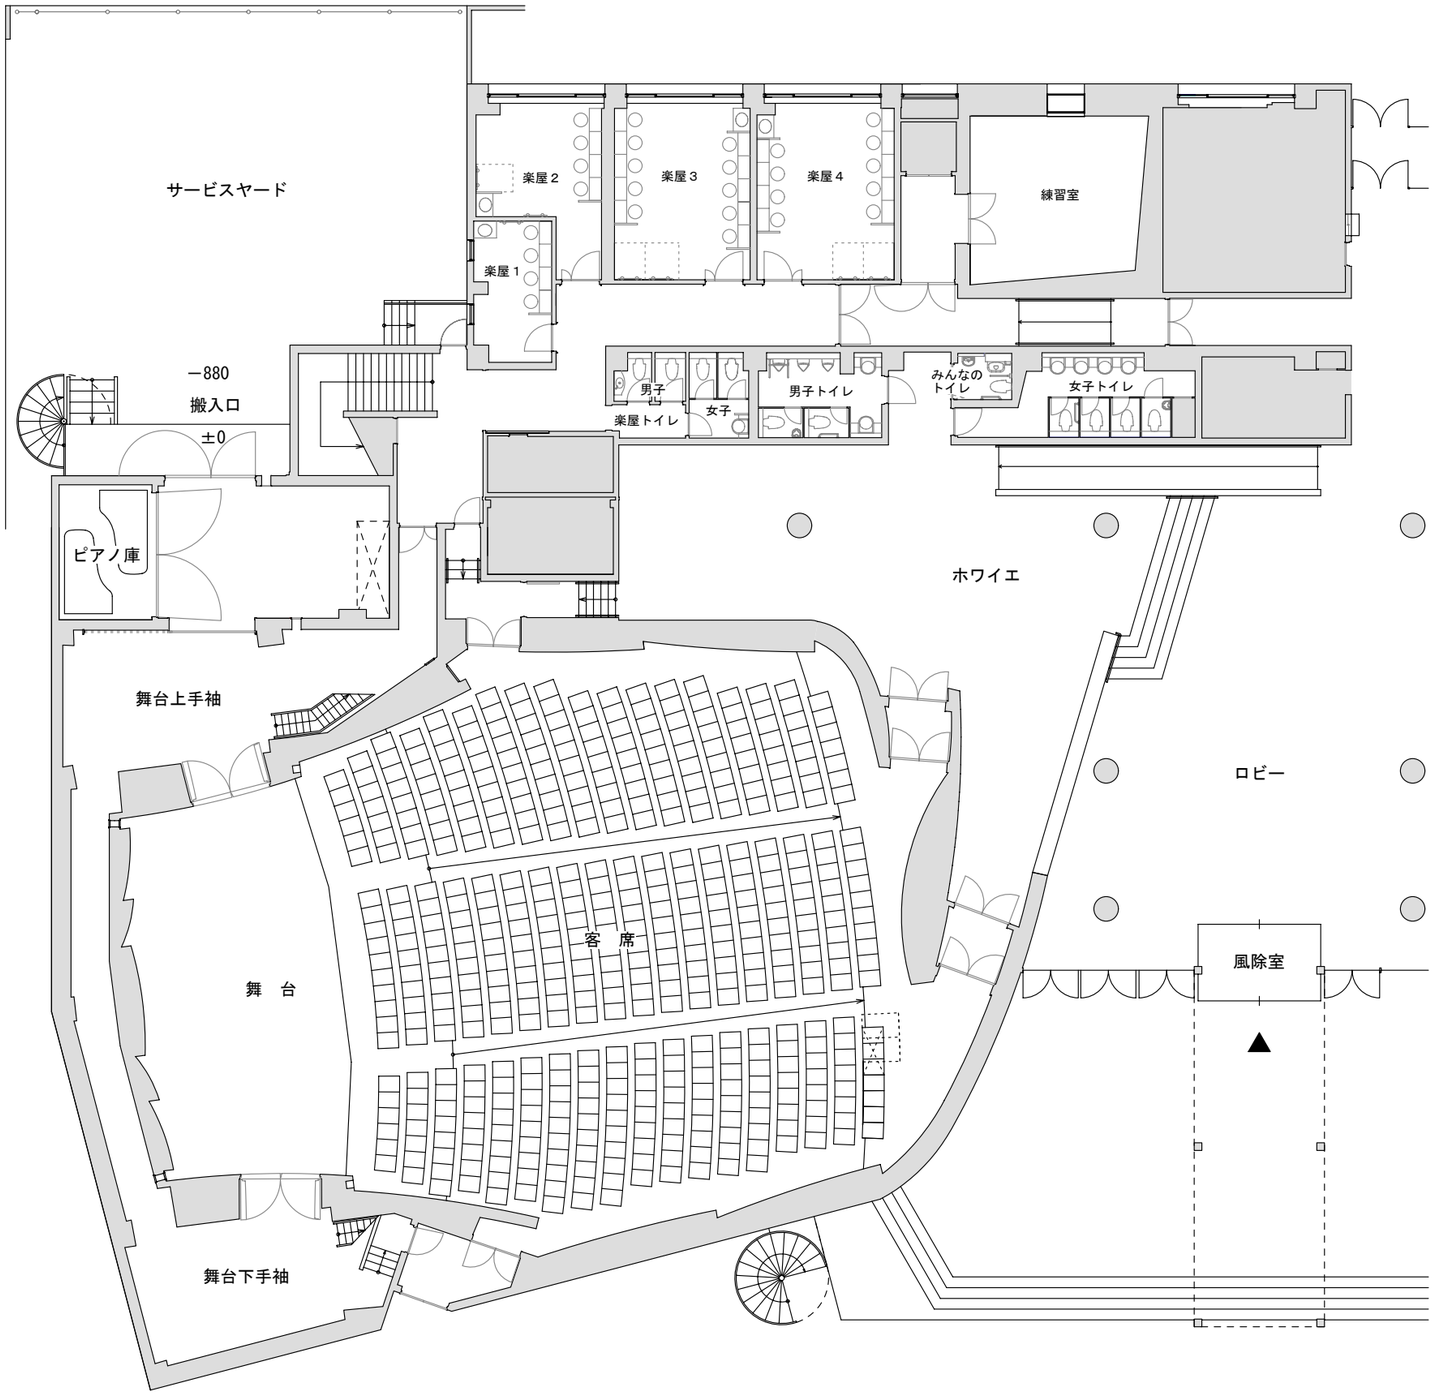

N

いわき市文化センター	大ホール 1階 平面図 S = 1:200	公演名／	演出／ 音響／	美術／ 舞台監督／	照明／ 図面N o.	DATE　　／　　／