


# 第1会議室

面積: 111.70㎡

定員: 50人

机: 18

いす: 50

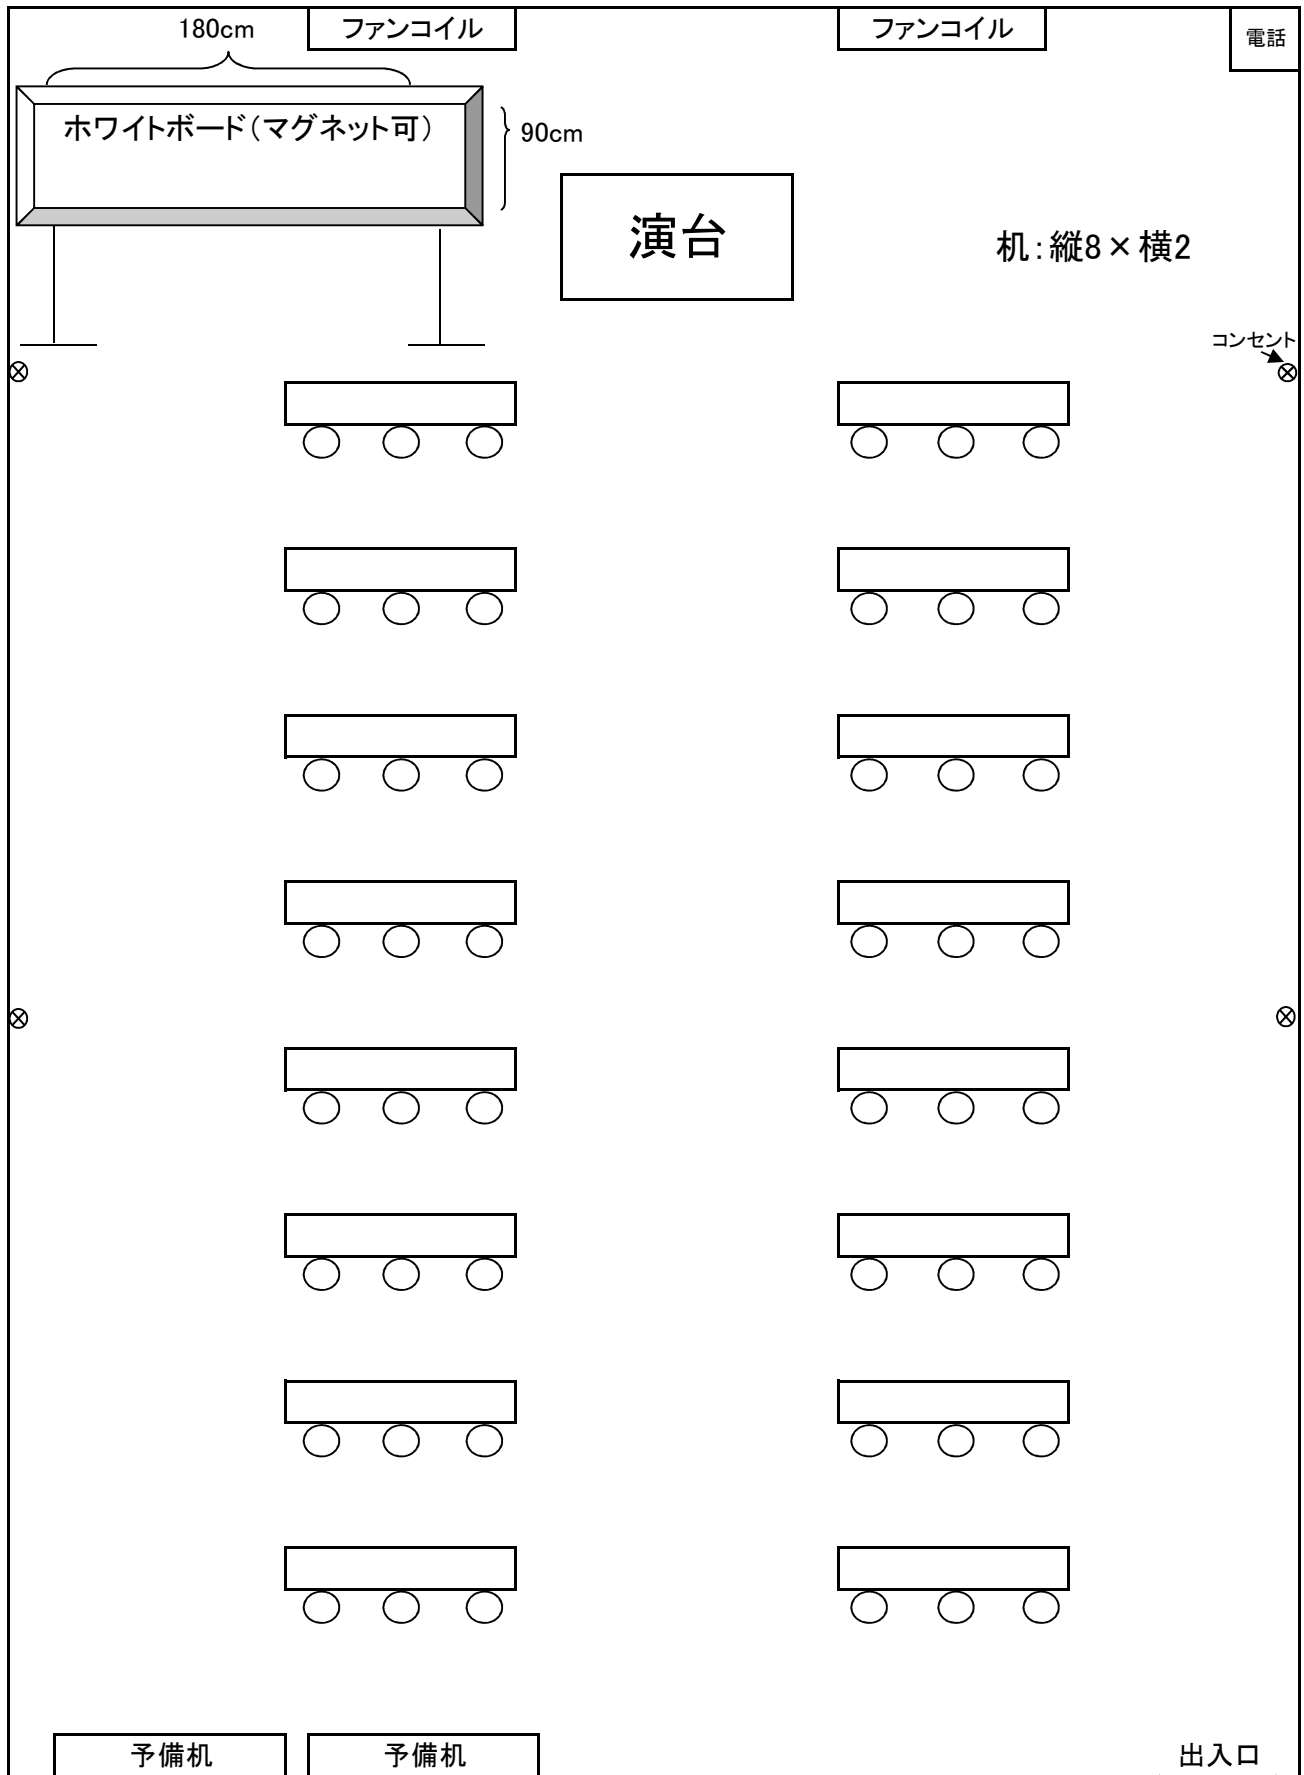

- 机・椅子を動かす場合、足を引きずらないでください。元の位置に必ず戻してください。  
(室外への持ち出しは、ご遠慮願います。)
- お持ち込みいただいたものは、ゴミを含め、必ずお持ち帰りください。  
(コンセントを使用する場合、持込電気機器使用料をいただきます。)