

様式第3 法第48条第1項第4号関係（農業振興地域の変更）


農業振興地域の整備に関する法律第6条第1項に規定する  
農業振興地域の変更に関する事項

| 図面記号         |            |                                  |   |
|--------------|------------|----------------------------------|---|
| <u>A-2地区</u> |            |                                  |   |
| <u>A-3地区</u> |            |                                  |   |
| 市町村名         | 農業振興地域名    | 農業振興地域の範囲                        | 変更の概要                                                                                              |
| <u>いわき市</u>  | <u>いわき</u> | <u>別紙いわき農業地帯位置図の線で囲まれた区域のとおり</u> | <u>平薄磯地区及び平豊間地区において実施中の震災復興土地区画整理事業に伴い、平薄磯地区の7.2ヘクタール、平豊間地区の8.7ヘクタールを市街化区域に編入するため、農業振興地域を縮小する。</u> |

（注）

- 1 図面記号の欄は、復興整備計画の「復興整備事業に係る事項」に記載されている図面記号を記載すること。
- 2 農業振興地域の範囲は、変更後の農業振興地域の区域を市町村、大字、字、小字及び地番、一定の地物、施設、工作物又はこれらからの距離及び方向を記載すること。又は、平面図（2,500分の1程度）にその範囲を表示すること。
- 3 変更の概要は、農業振興地域の拡大又は縮小ごとにその範囲及び面積を記載すること。

様式3別紙 いわき農業地帯位置図

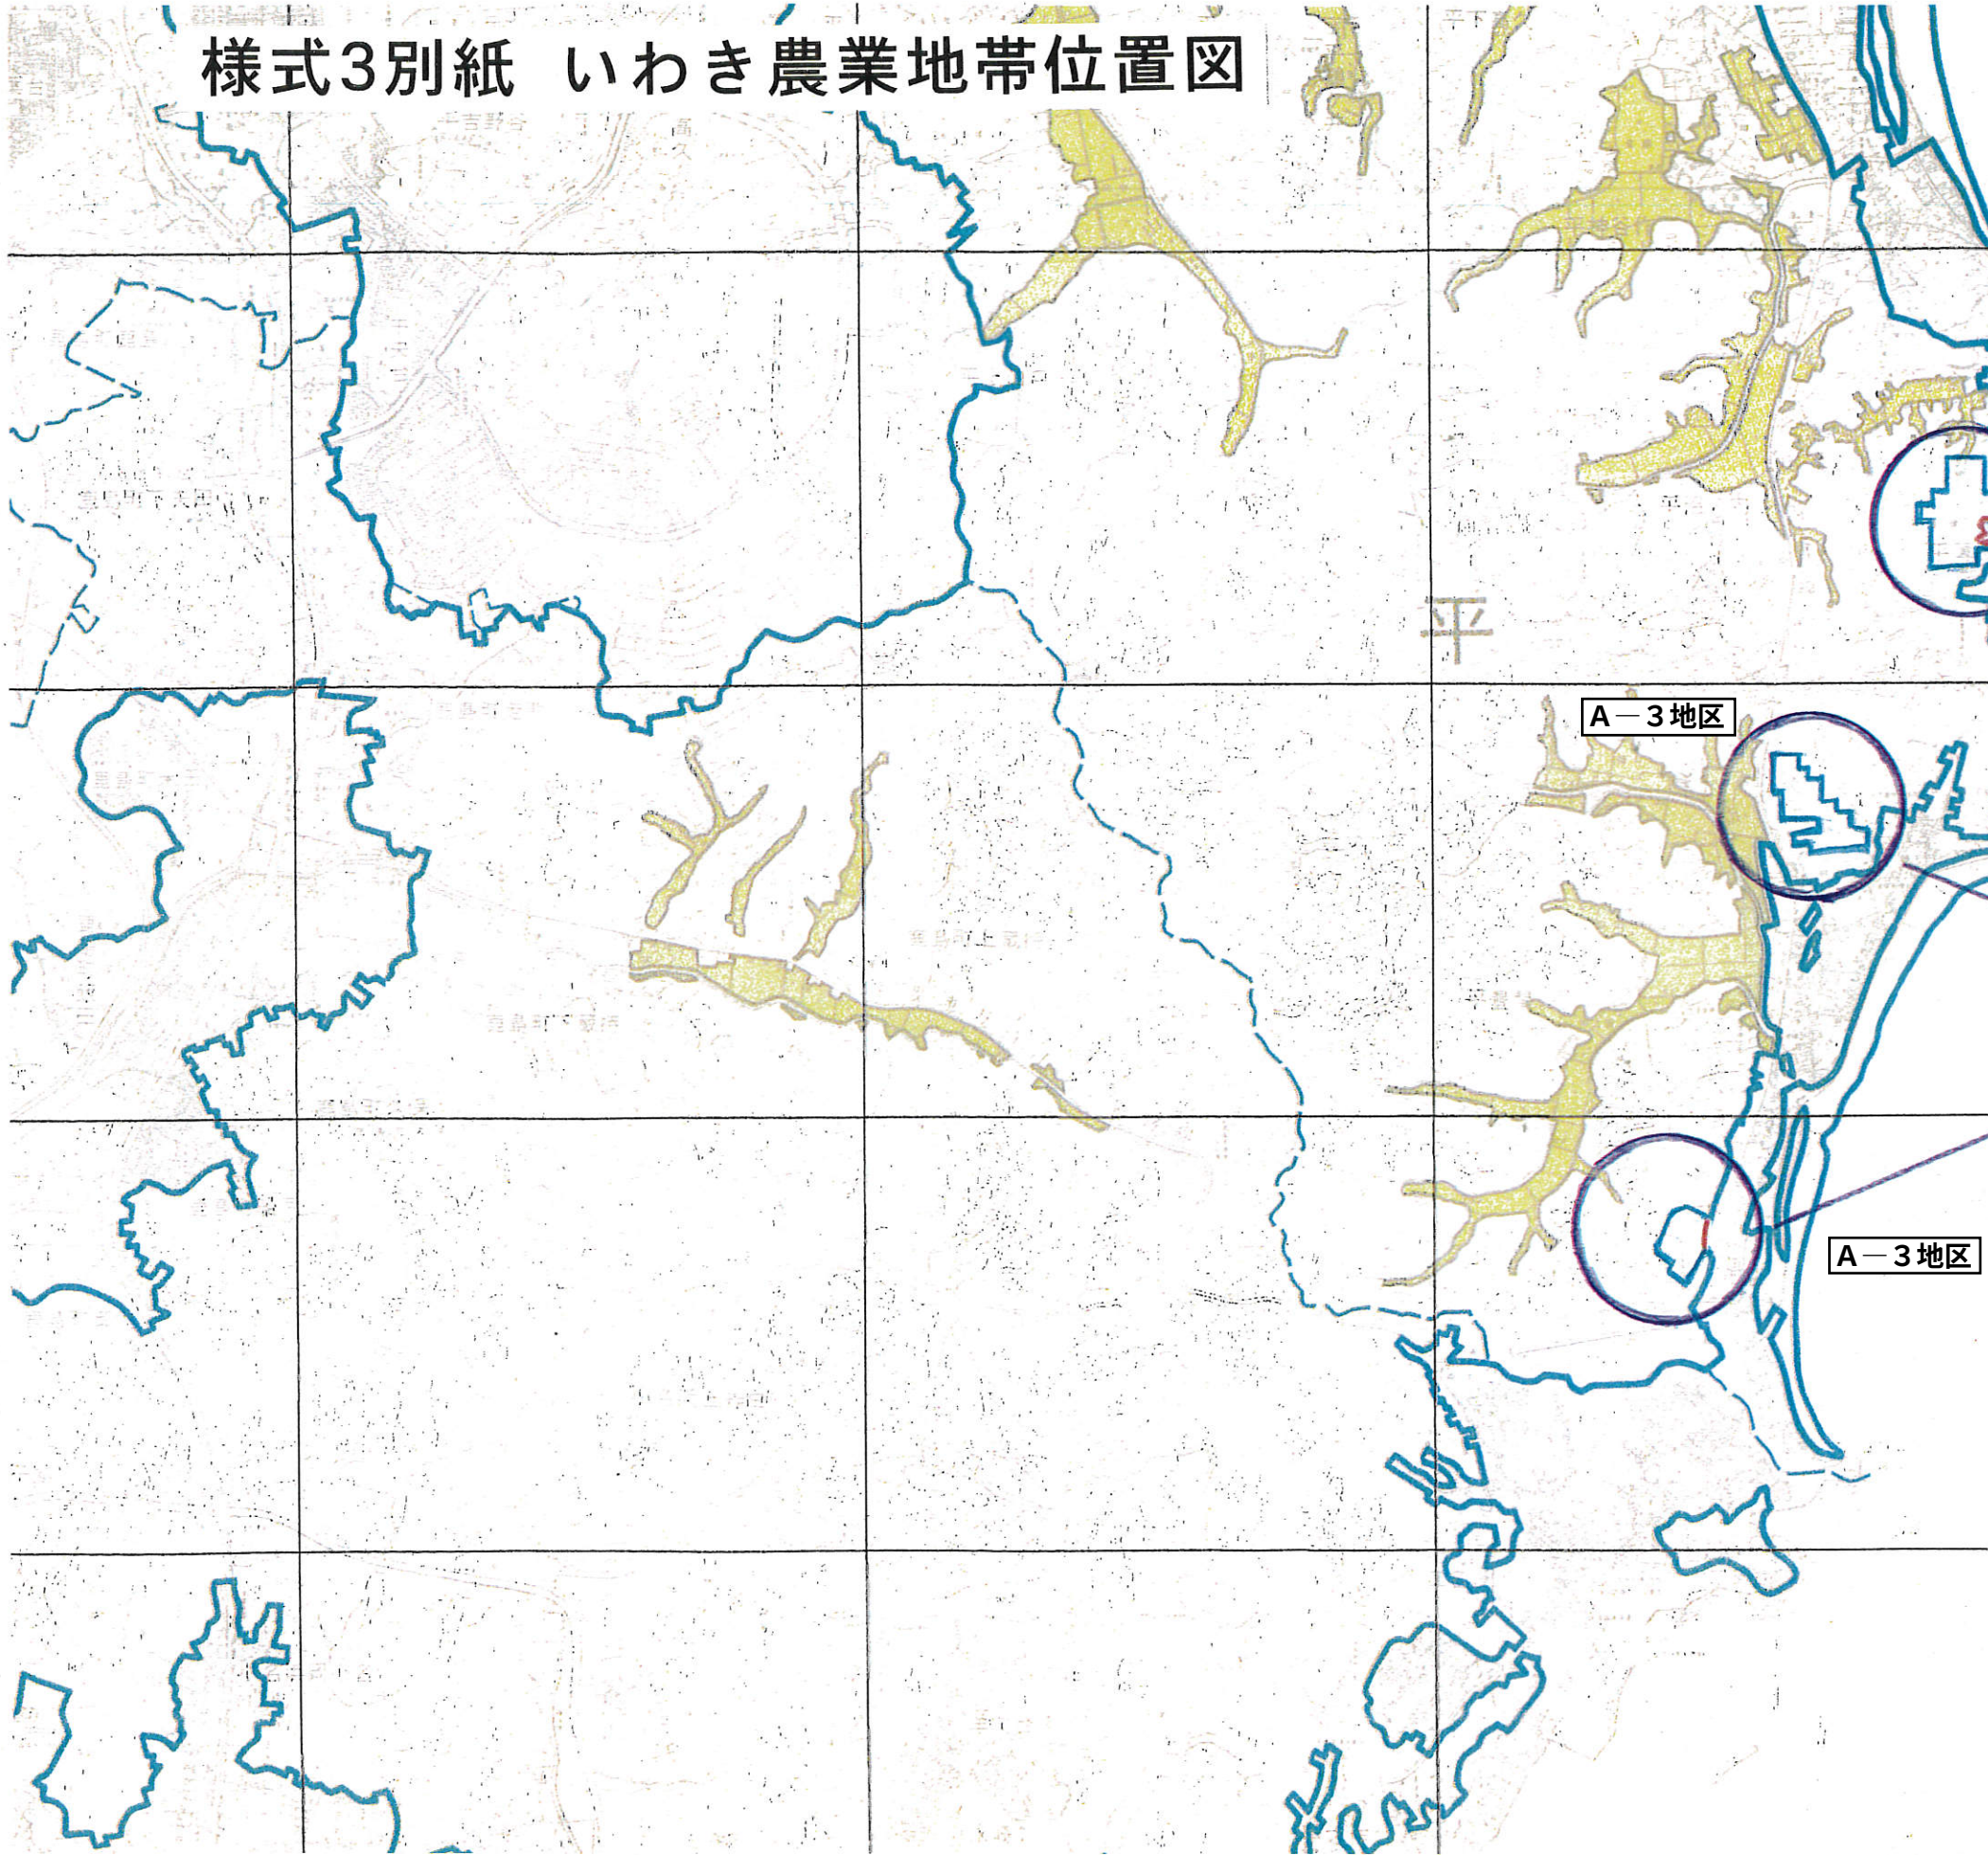

A-2地区

A-3地区

A-3地区

変更箇所

| 凡 例        |  |
|------------|--|
| 農業振興区域界(既) |  |
| 農業振興区域界(新) |  |
| 地 区 界      |  |

2 3

2 4

2 5

2 6


2 7

いわき市都市計画事業  
薄磯震災復興土地区画整理事業

施行地区区域図  
A-2 地区




| 凡                                                                                  | 例          |
|------------------------------------------------------------------------------------|------------|
|  | 施行地区界      |
|  | 大字界        |
|  | 字界         |
|  | 農業振興区域界(既) |
|  | 農業振興区域界(新) |
|                                                                                    |            |
|                                                                                    |            |

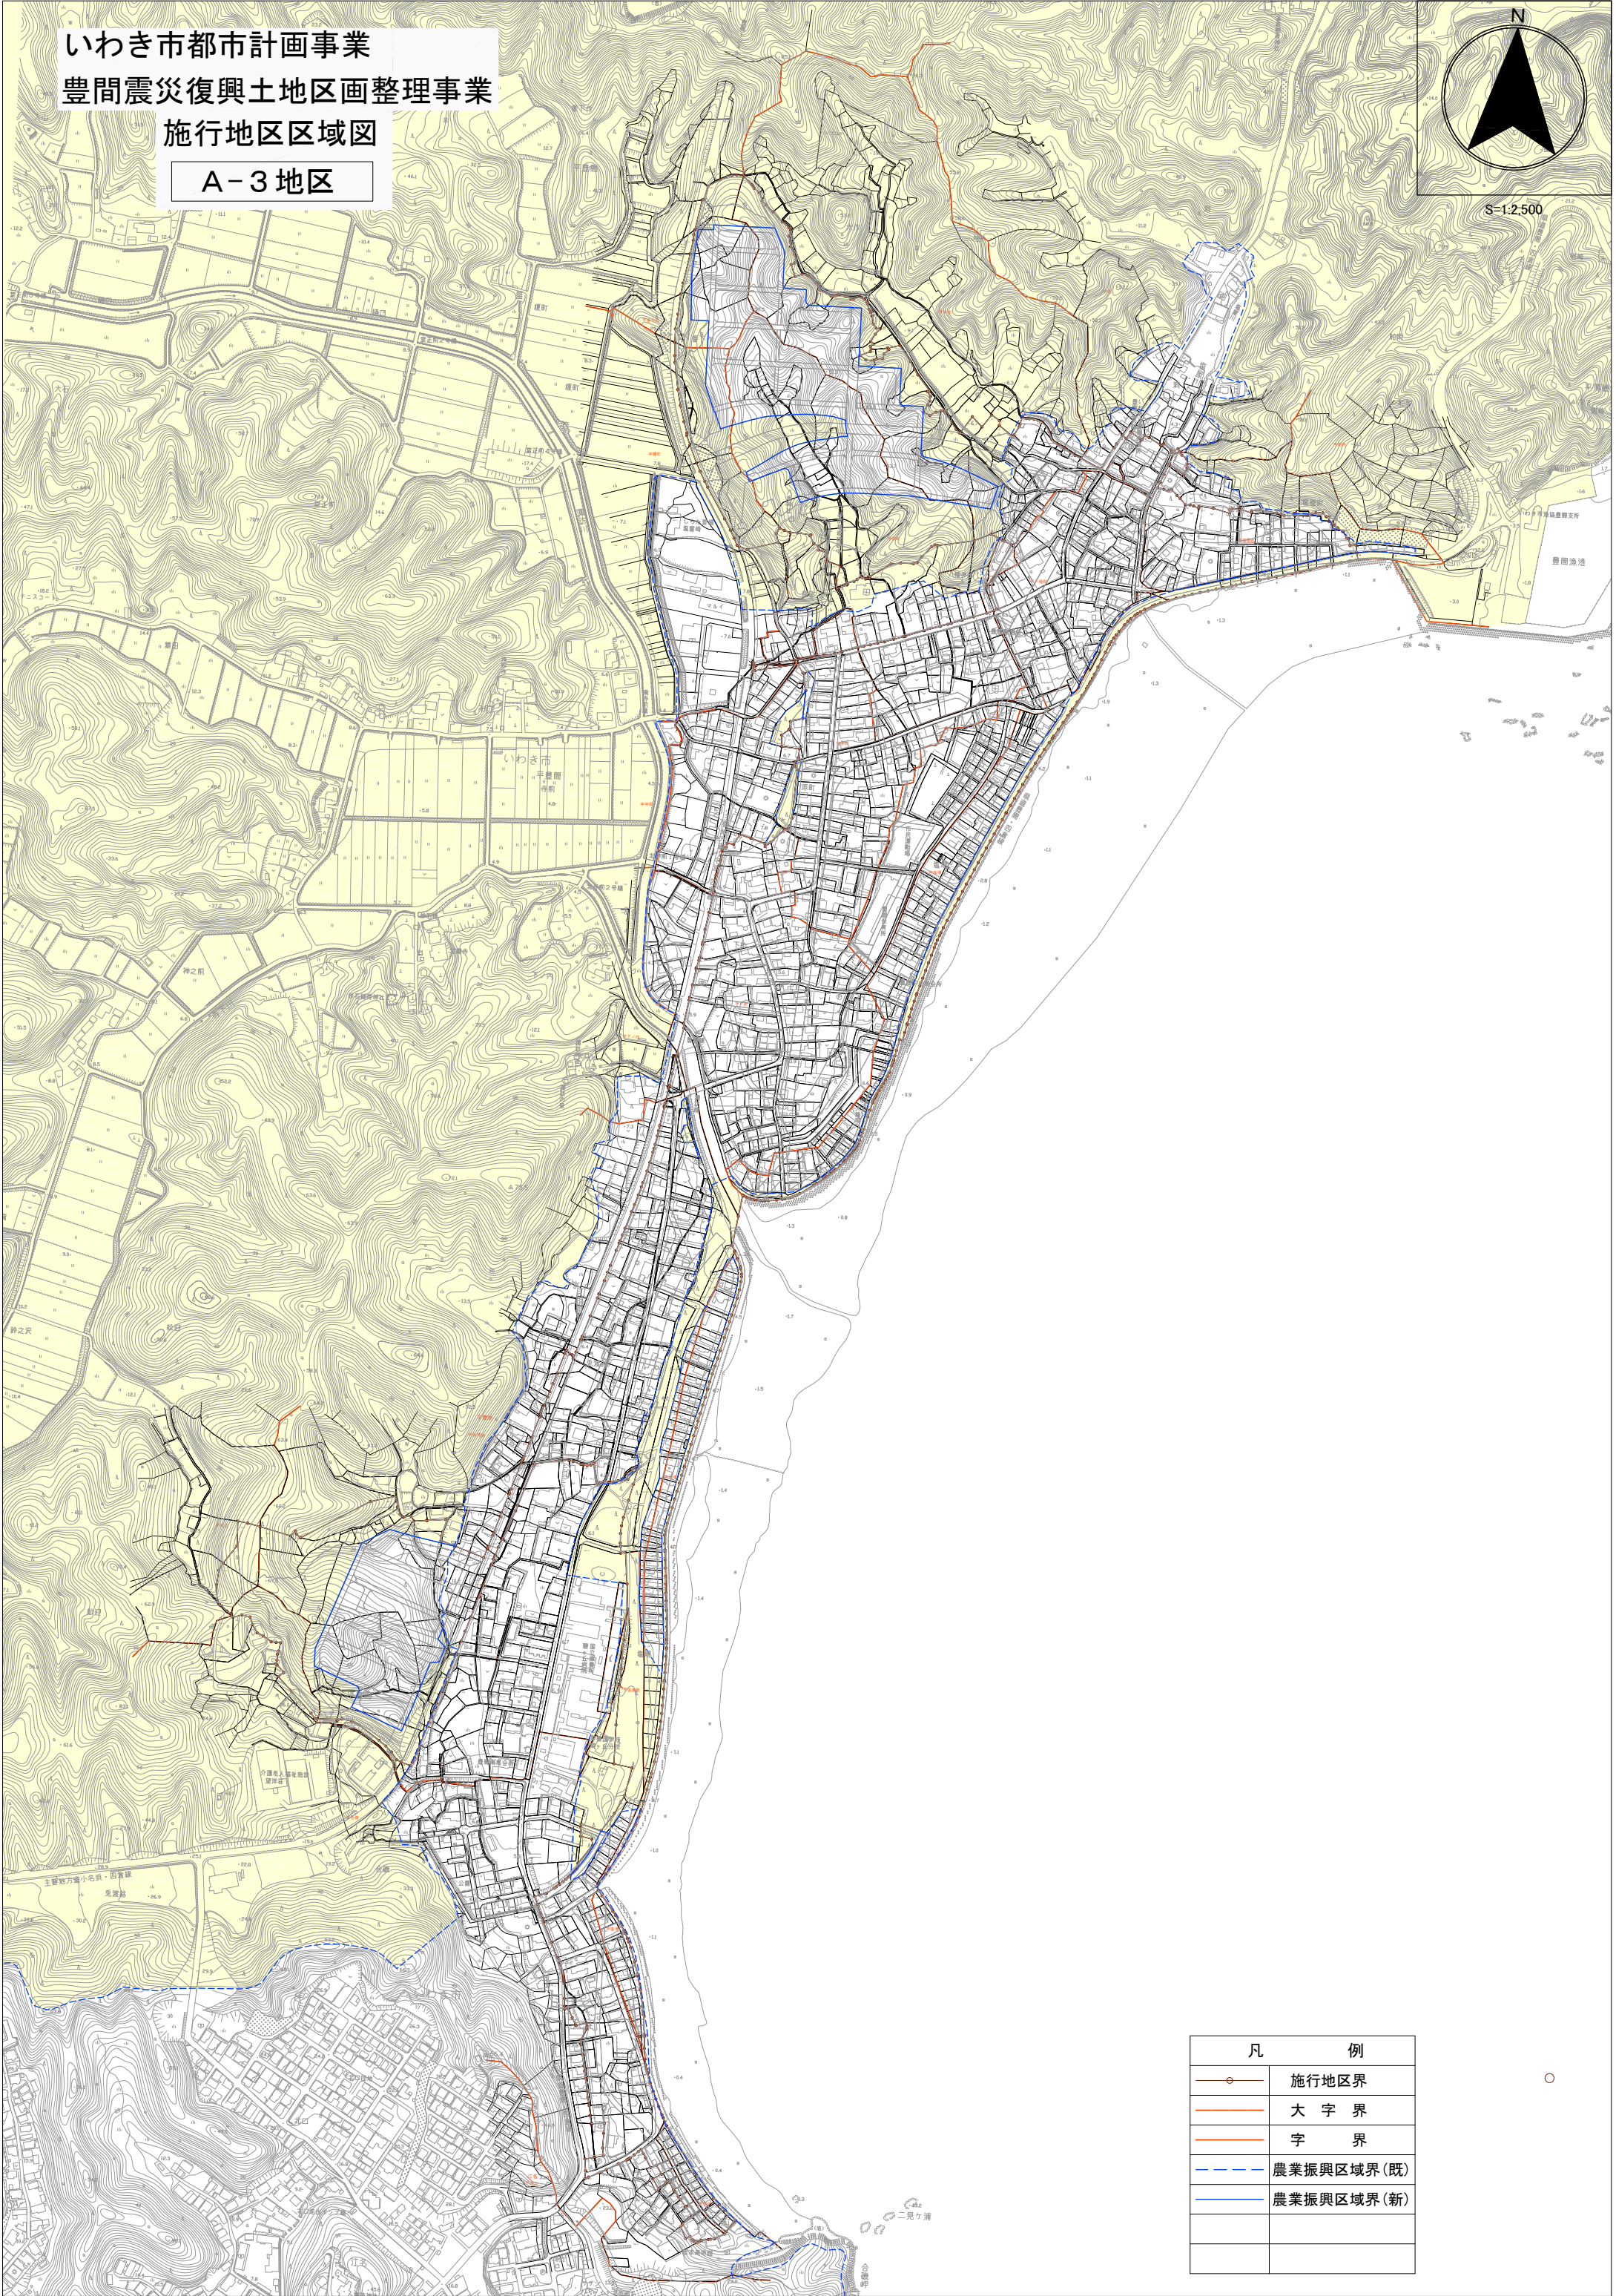

いわき市都市計画事業  
豊間震災復興土地区画整理事業  
施行地区区域図

A-3 地区

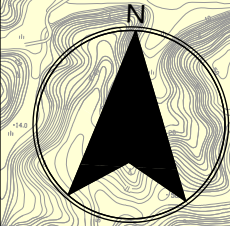

S=1:2,500

| 凡 | 例          |
|---|------------|
|   | 施行地区界      |
|   | 大字界        |
|   | 字界         |
|   | 農業振興区域界(既) |
|   | 農業振興区域界(新) |
|   |            |
|   |            |