



復興整備事業総括図(小名浜地区1)



1/25,000

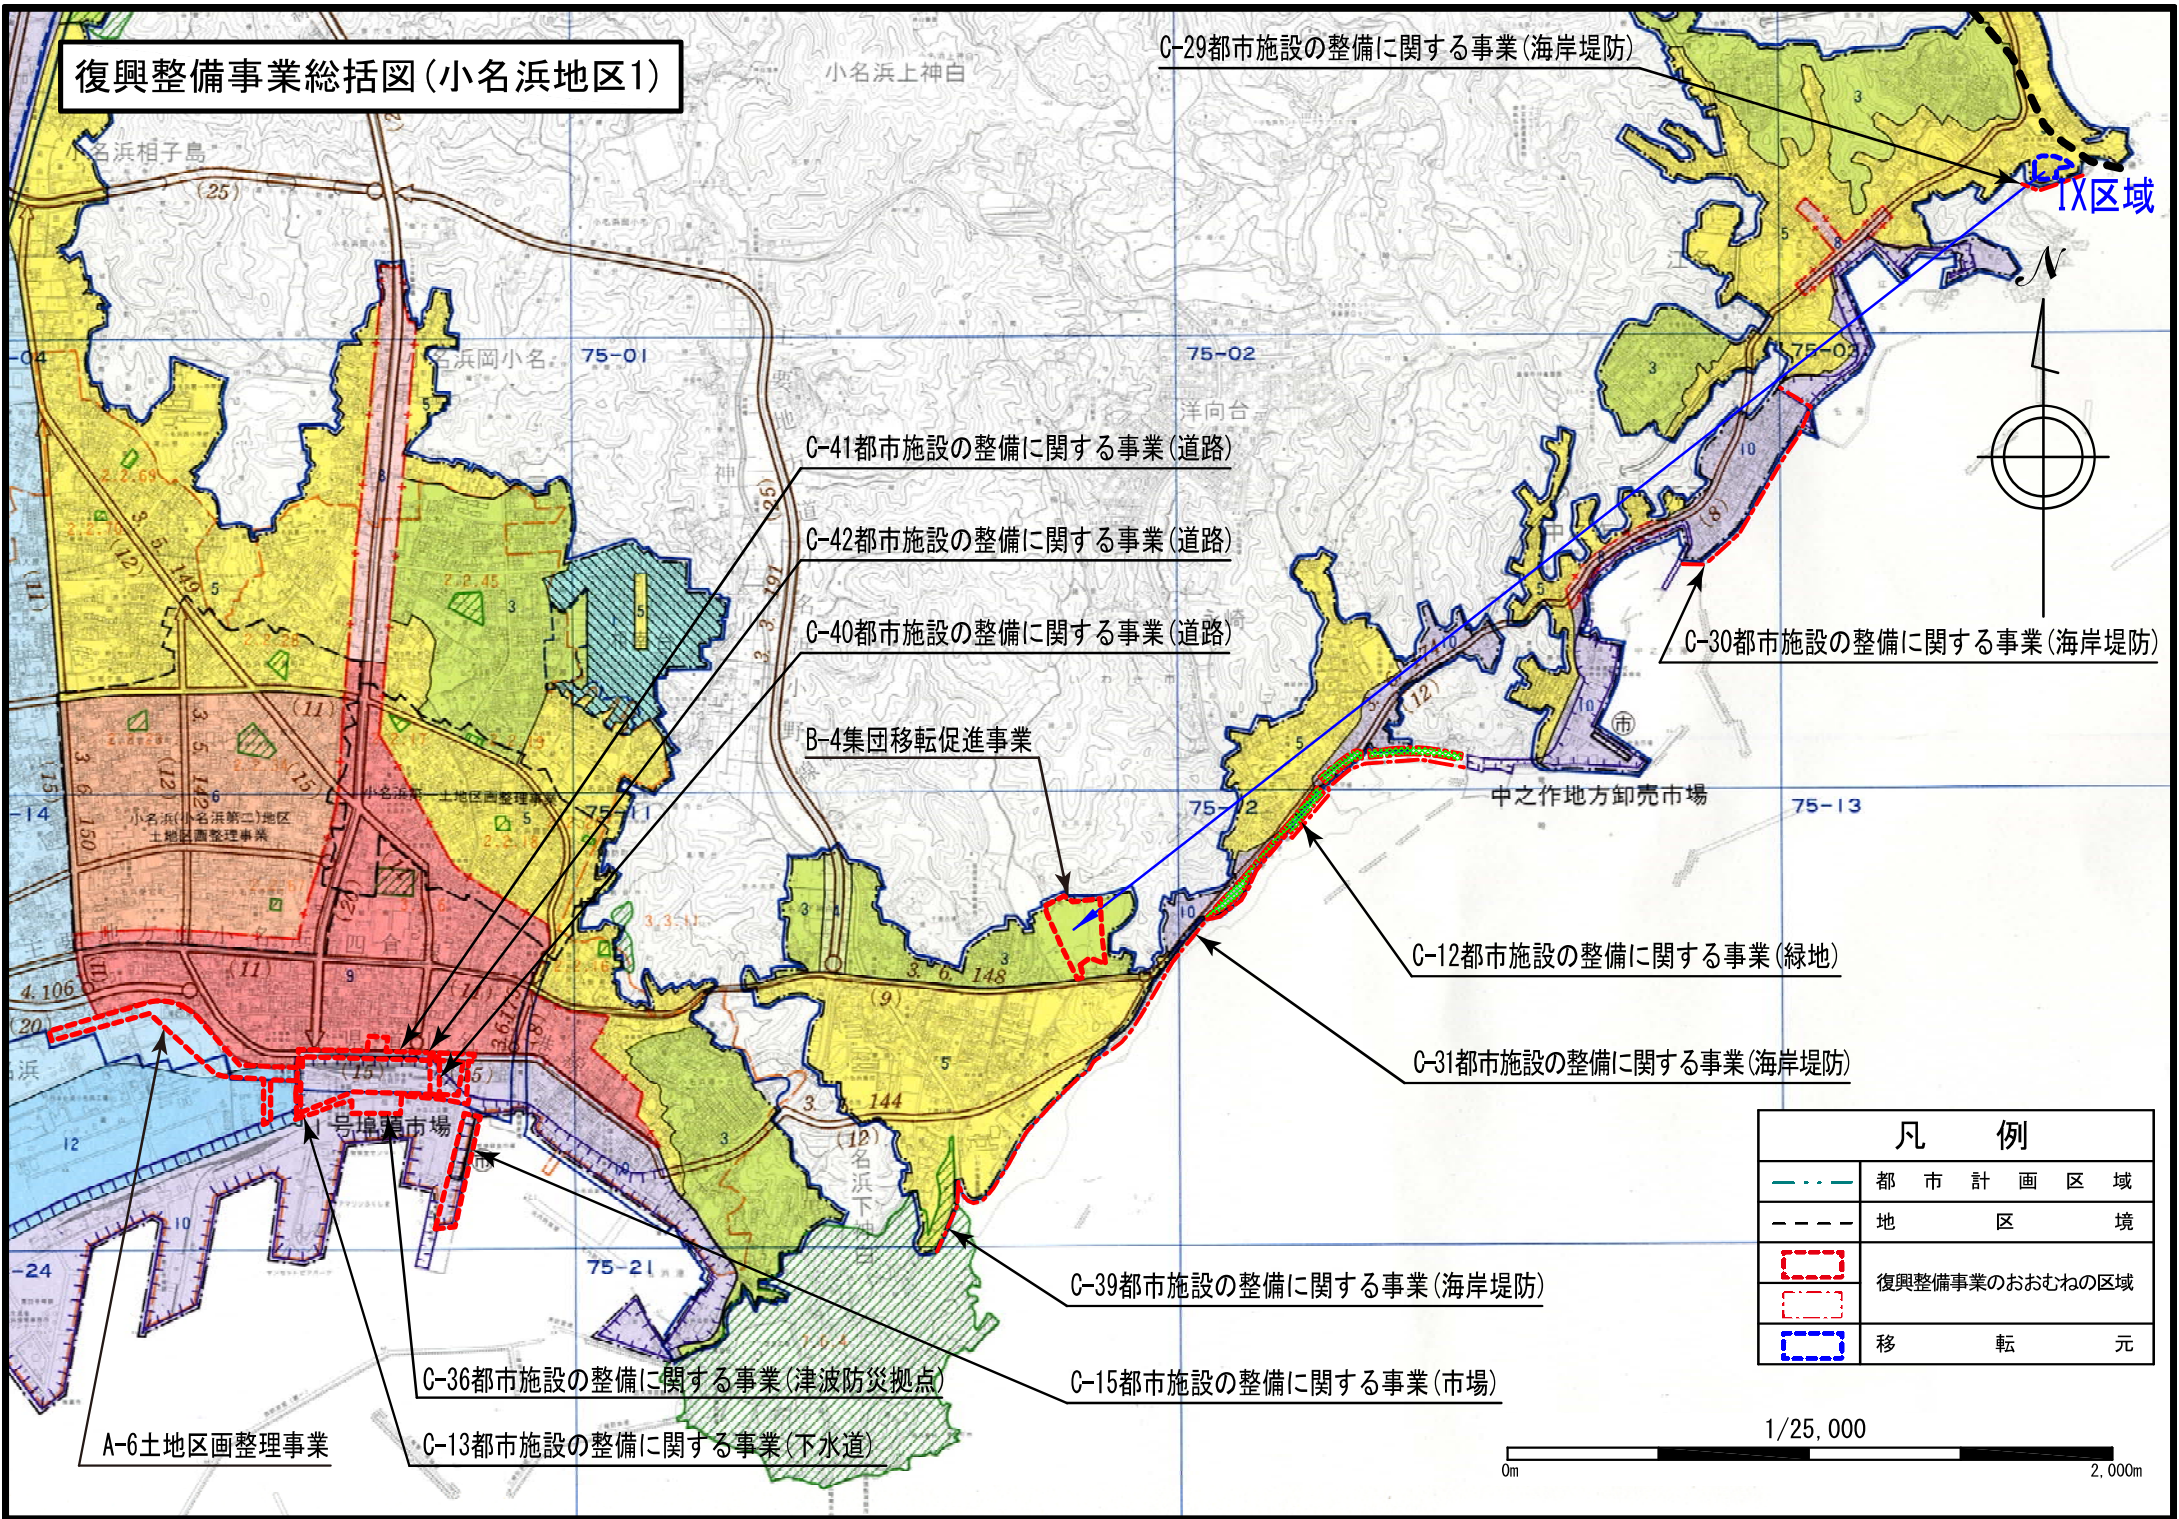

復興整備事業総括図(小名浜地区2)

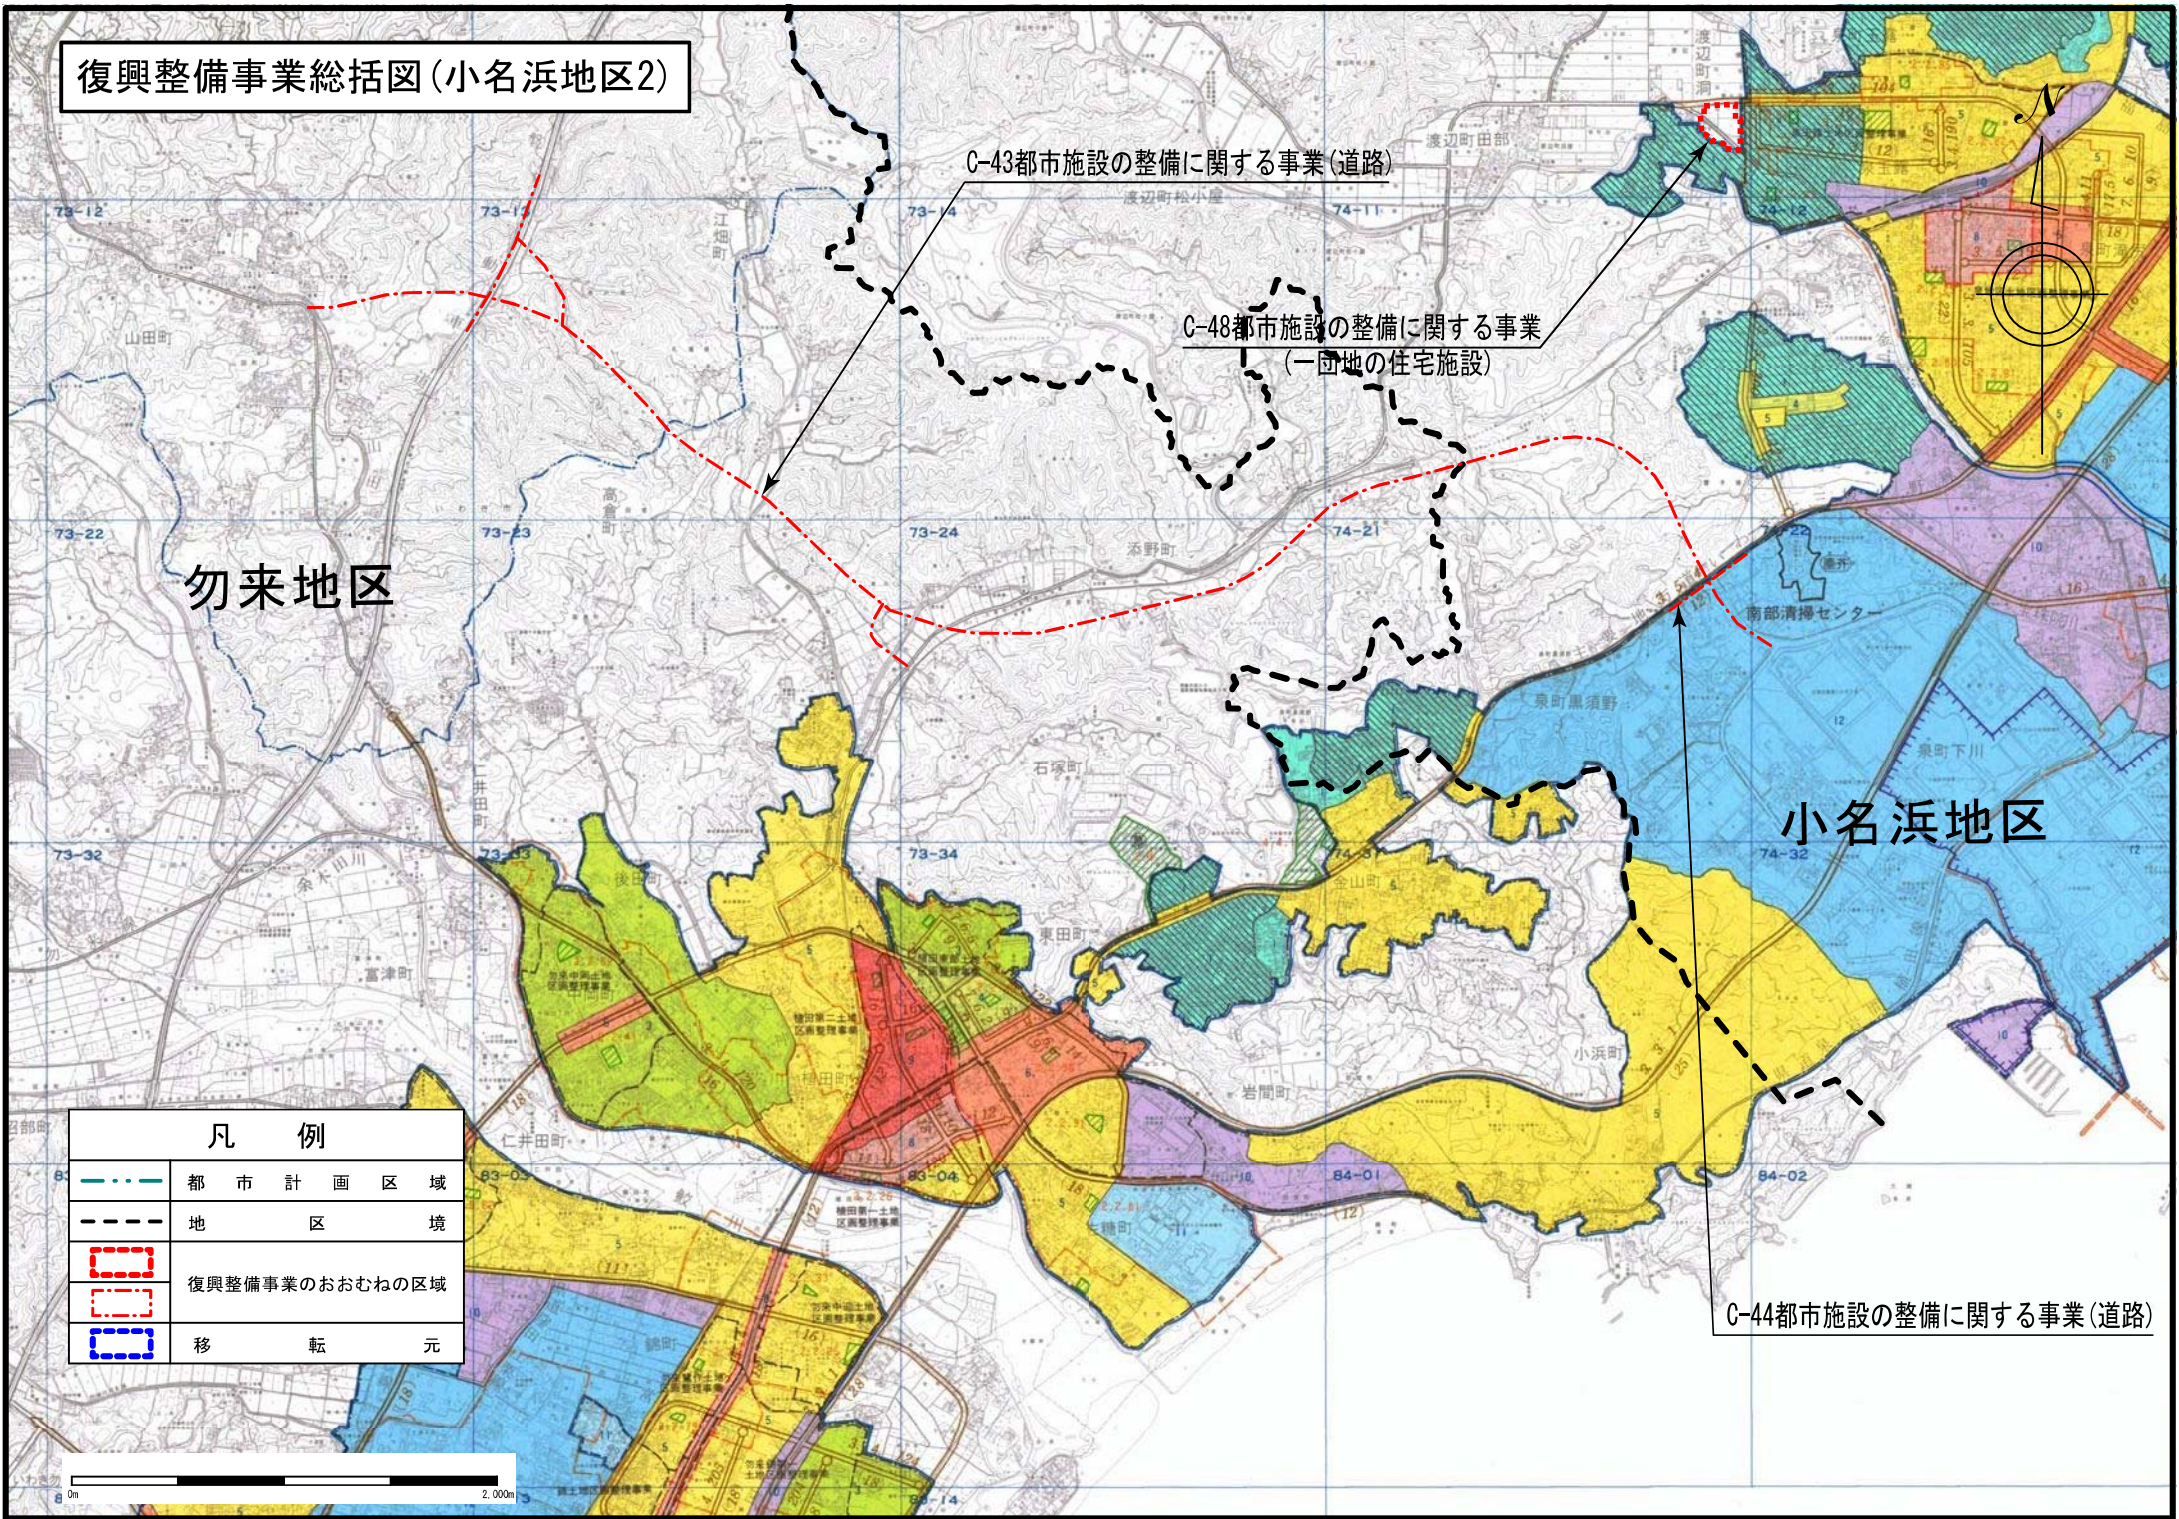





勿来地区

小名浜地区

C-43都市施設の整備に関する事業(道路)



C-48都市施設の整備に関する事業
(一団地の住宅施設)




C-44都市施設の整備に関する事業(道路)

凡 例	
	都 市 計 画 区 域
	地 区 境
	復興整備事業のおおむねの区域
	移 転 元


0m 2,000m

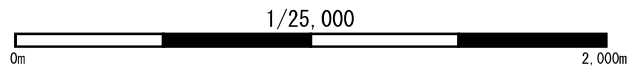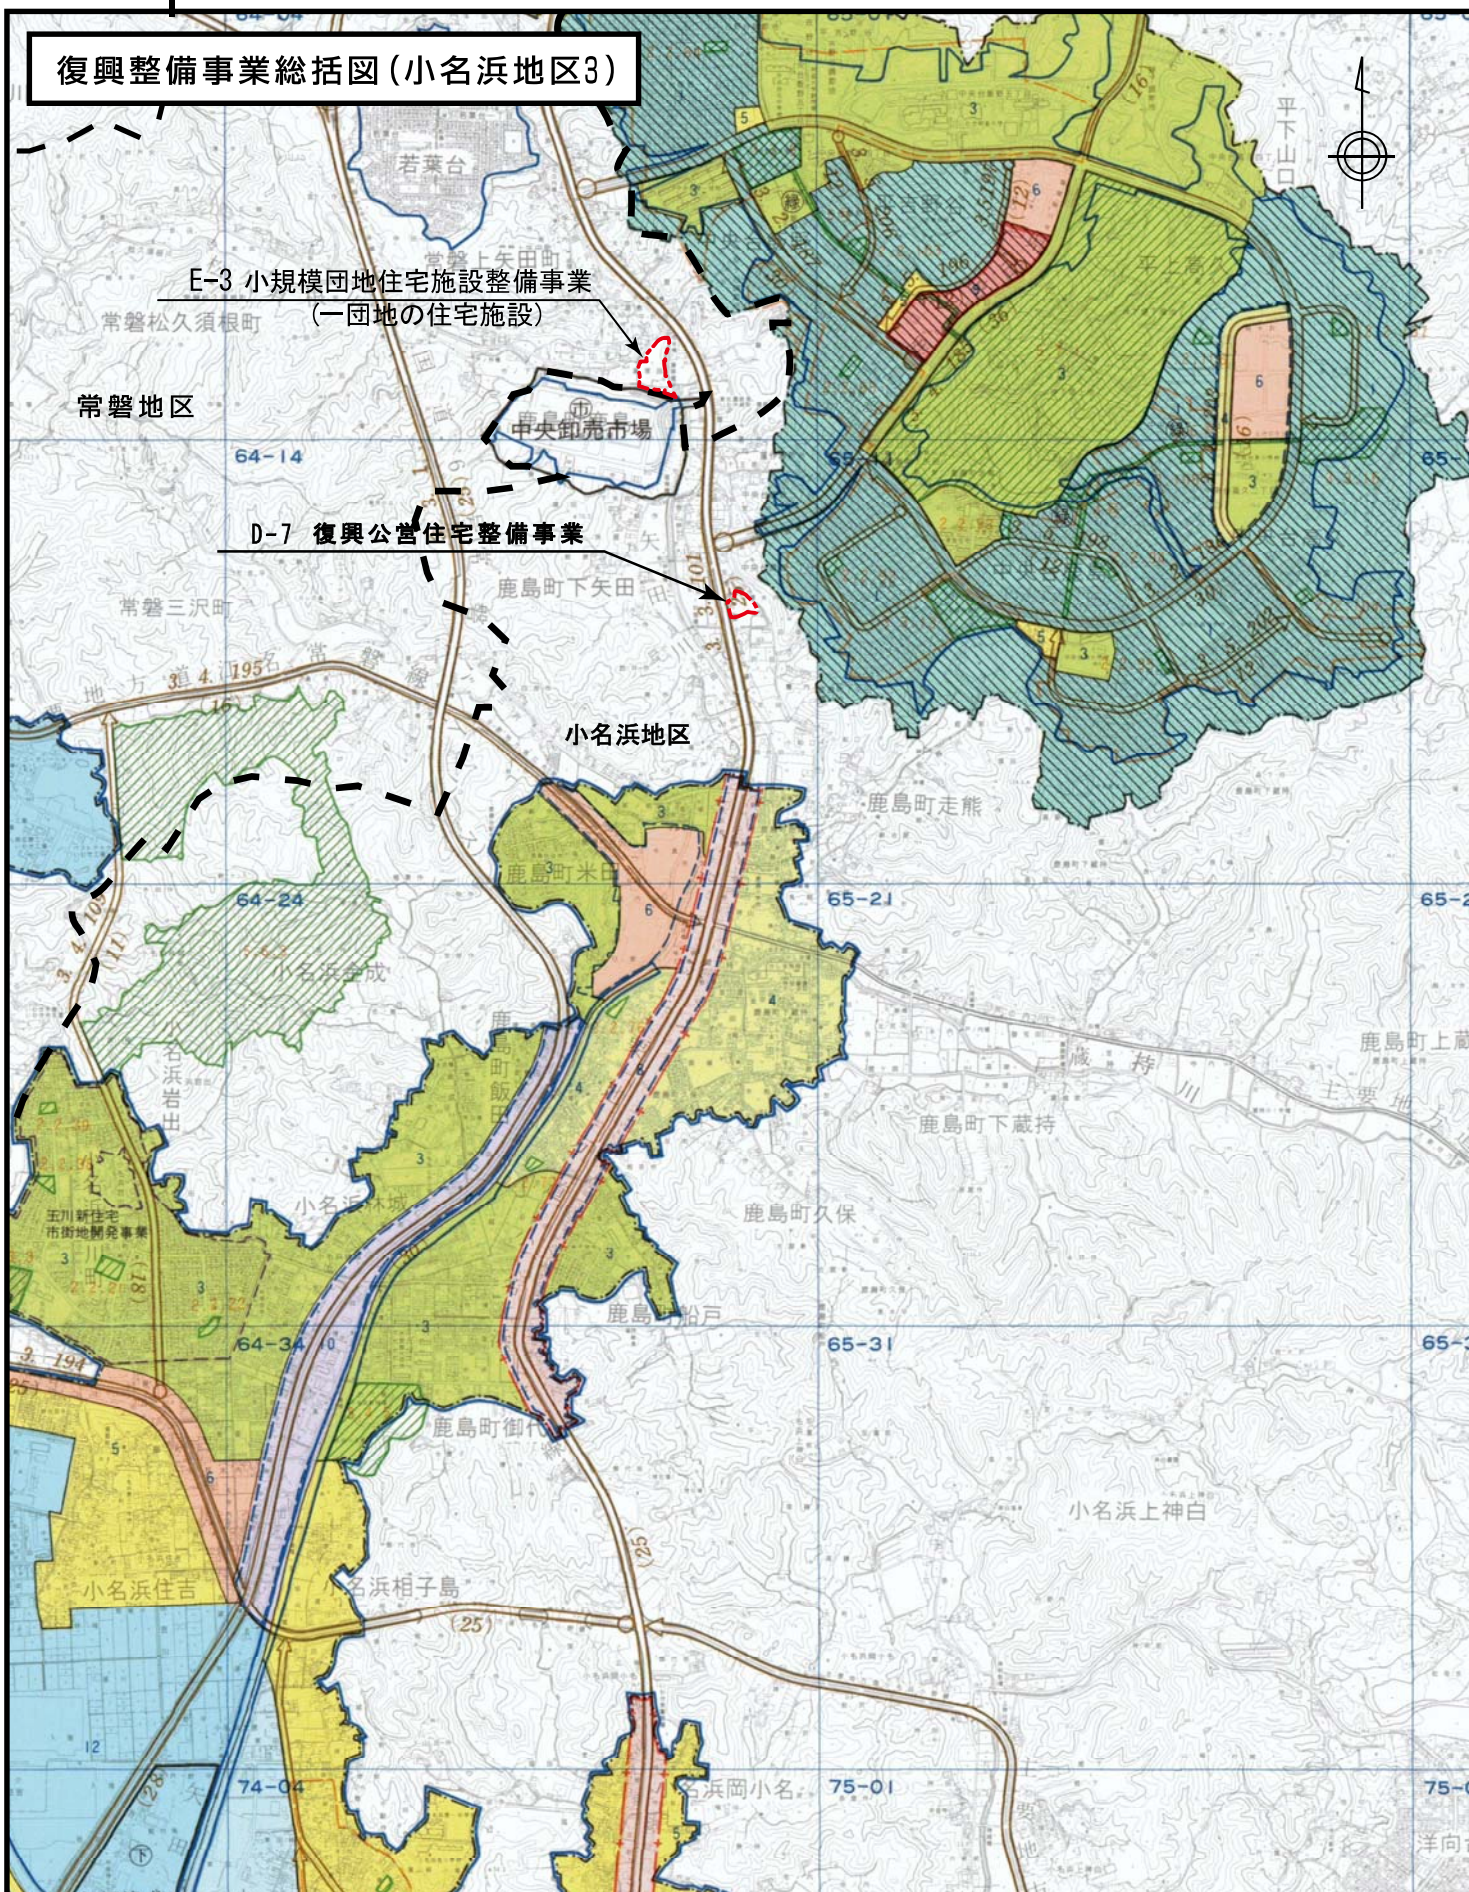復興整備事業総括図(小名浜地区3)



凡 例	
	都 市 計 画 区 域
	地 区 境
	復興整備事業のおおむねの区域

復興整備事業総括図(勿来地区)

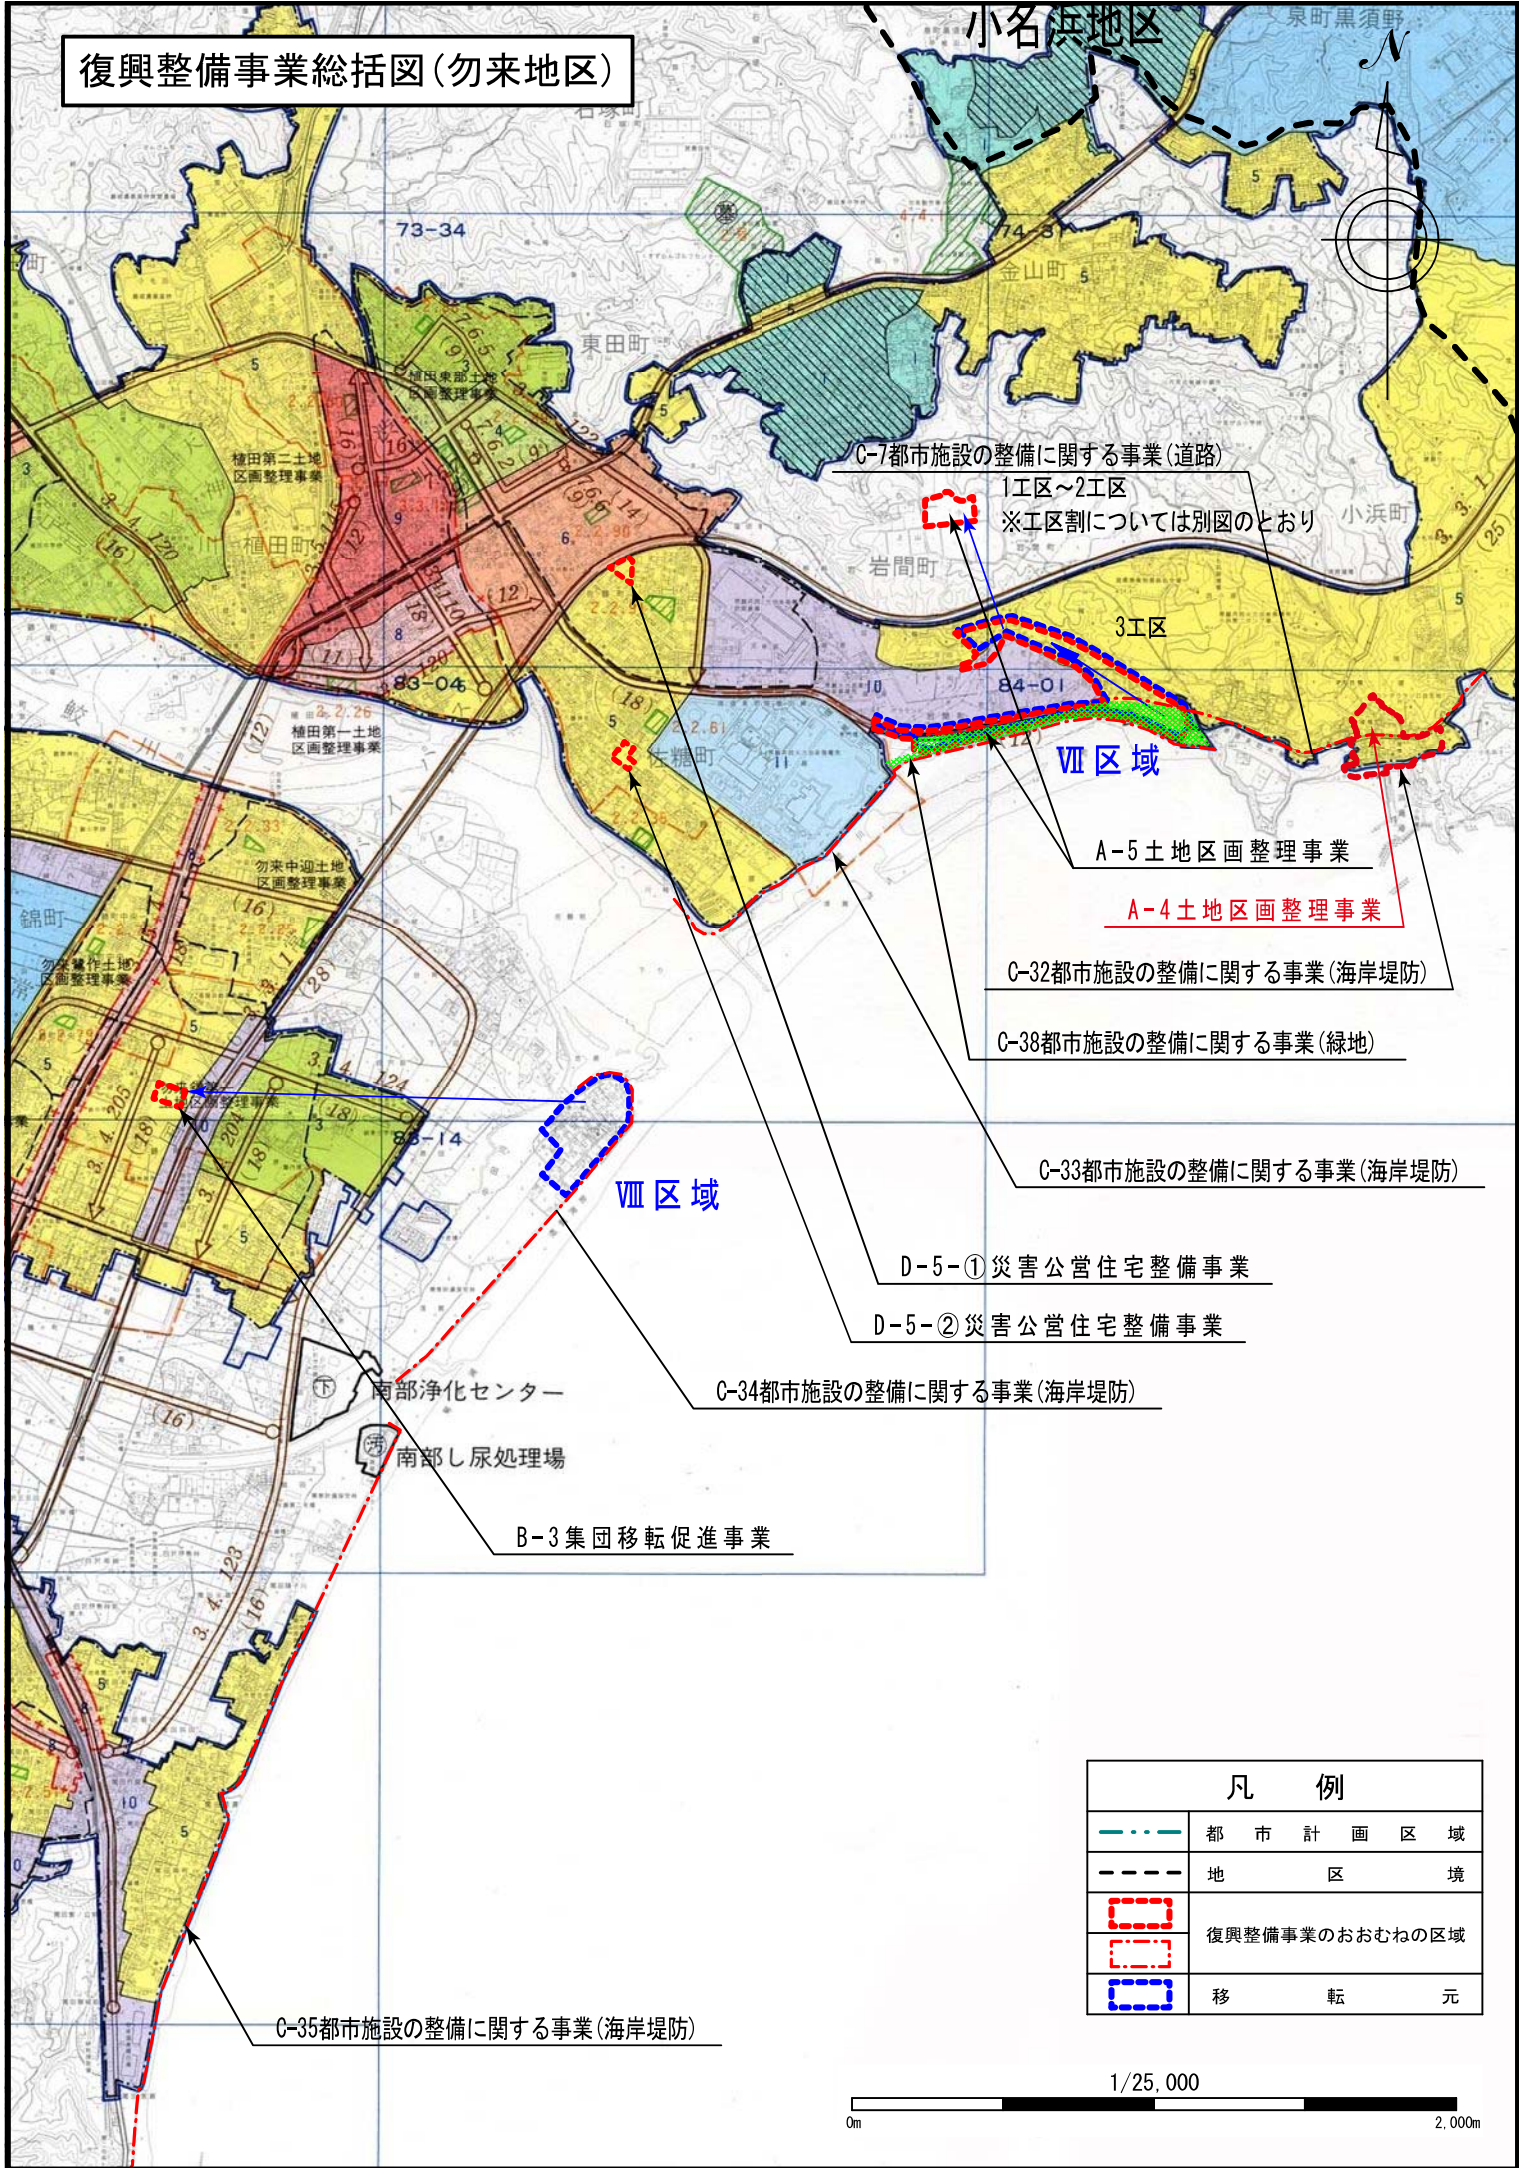

1/25,000

