


本庁舎平面図

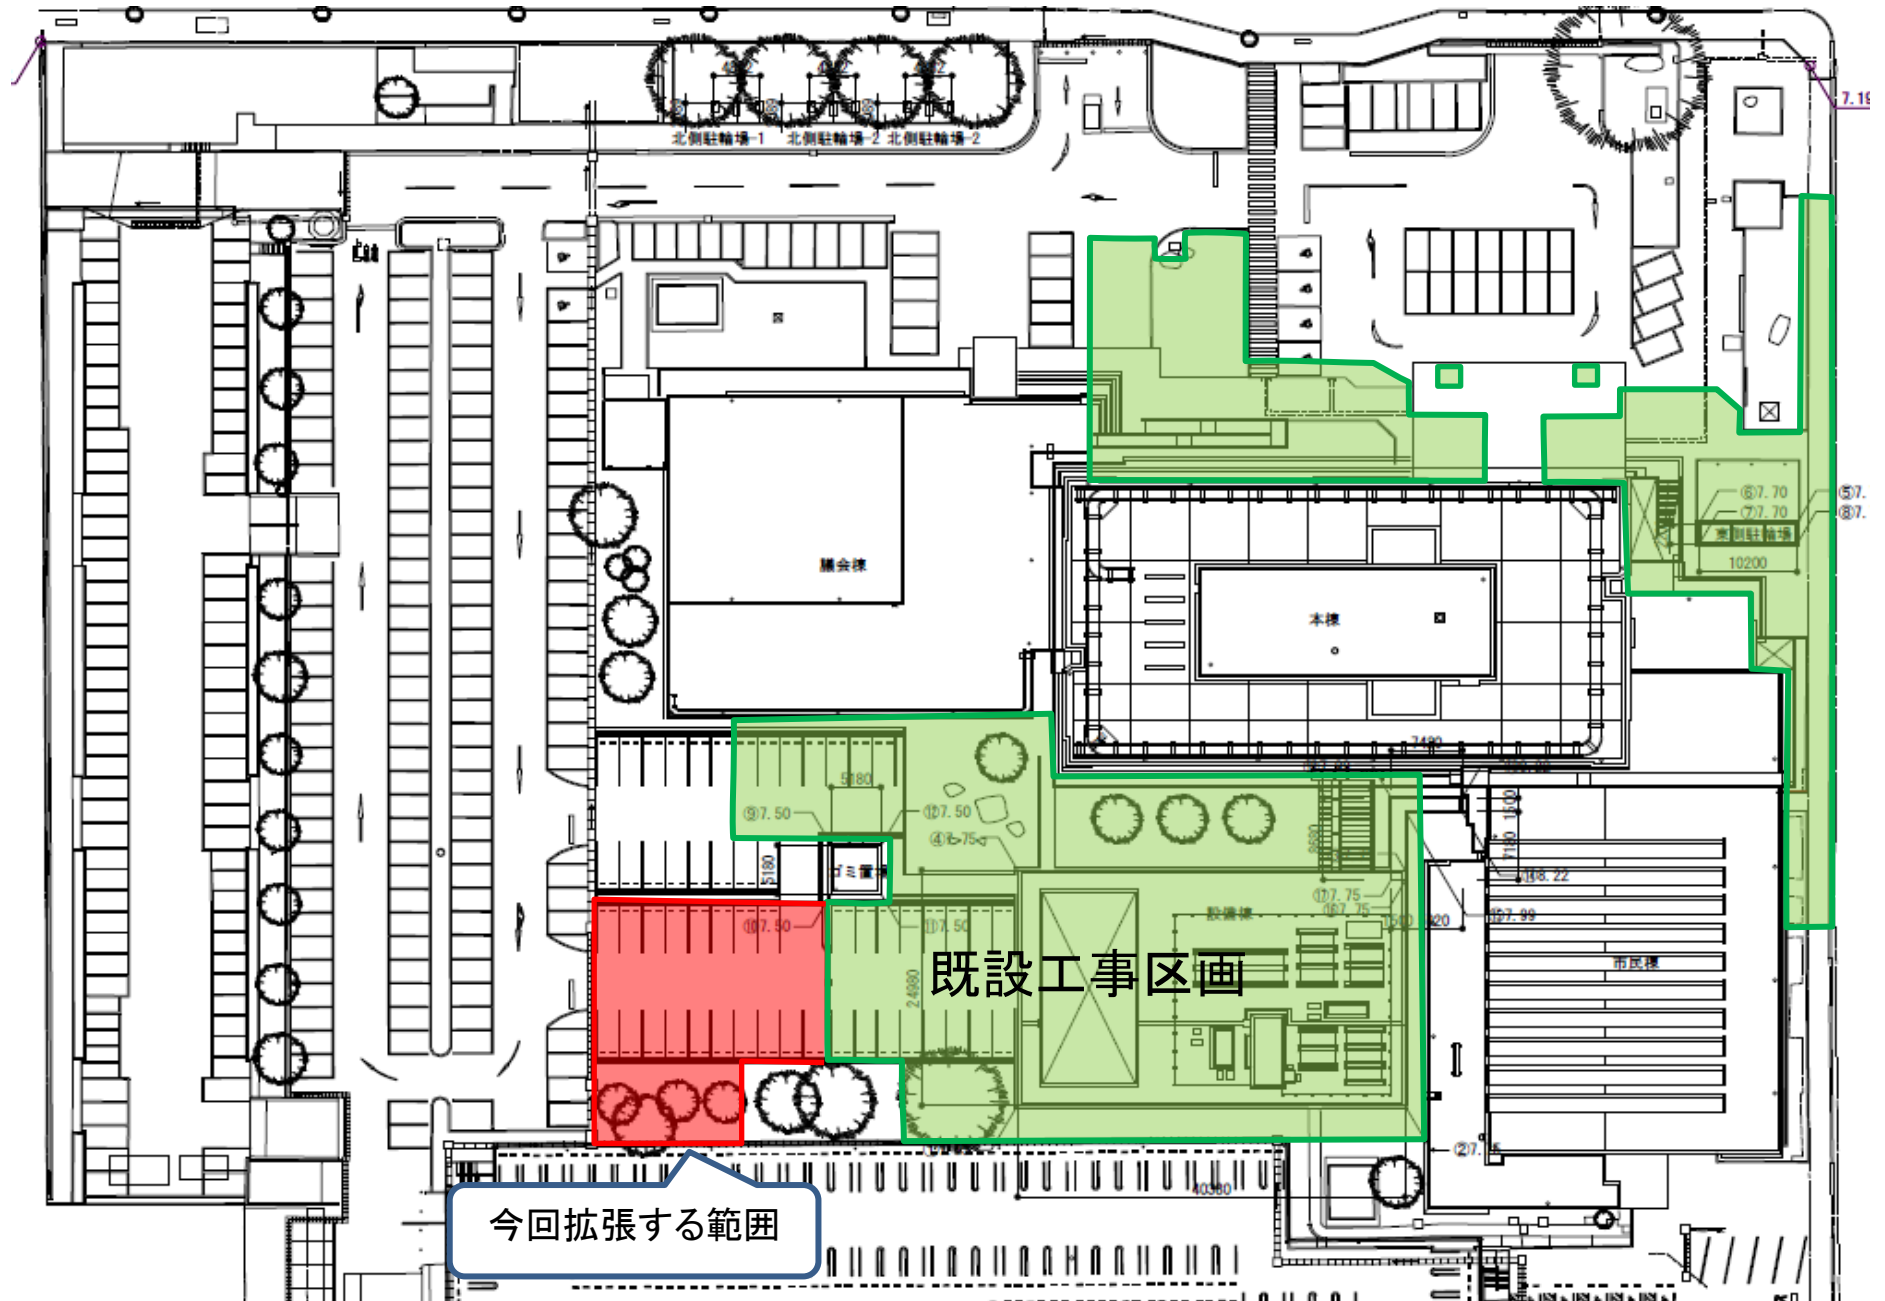

※駐車場の車室の位置は目安です