


いわき市水道事業概況図

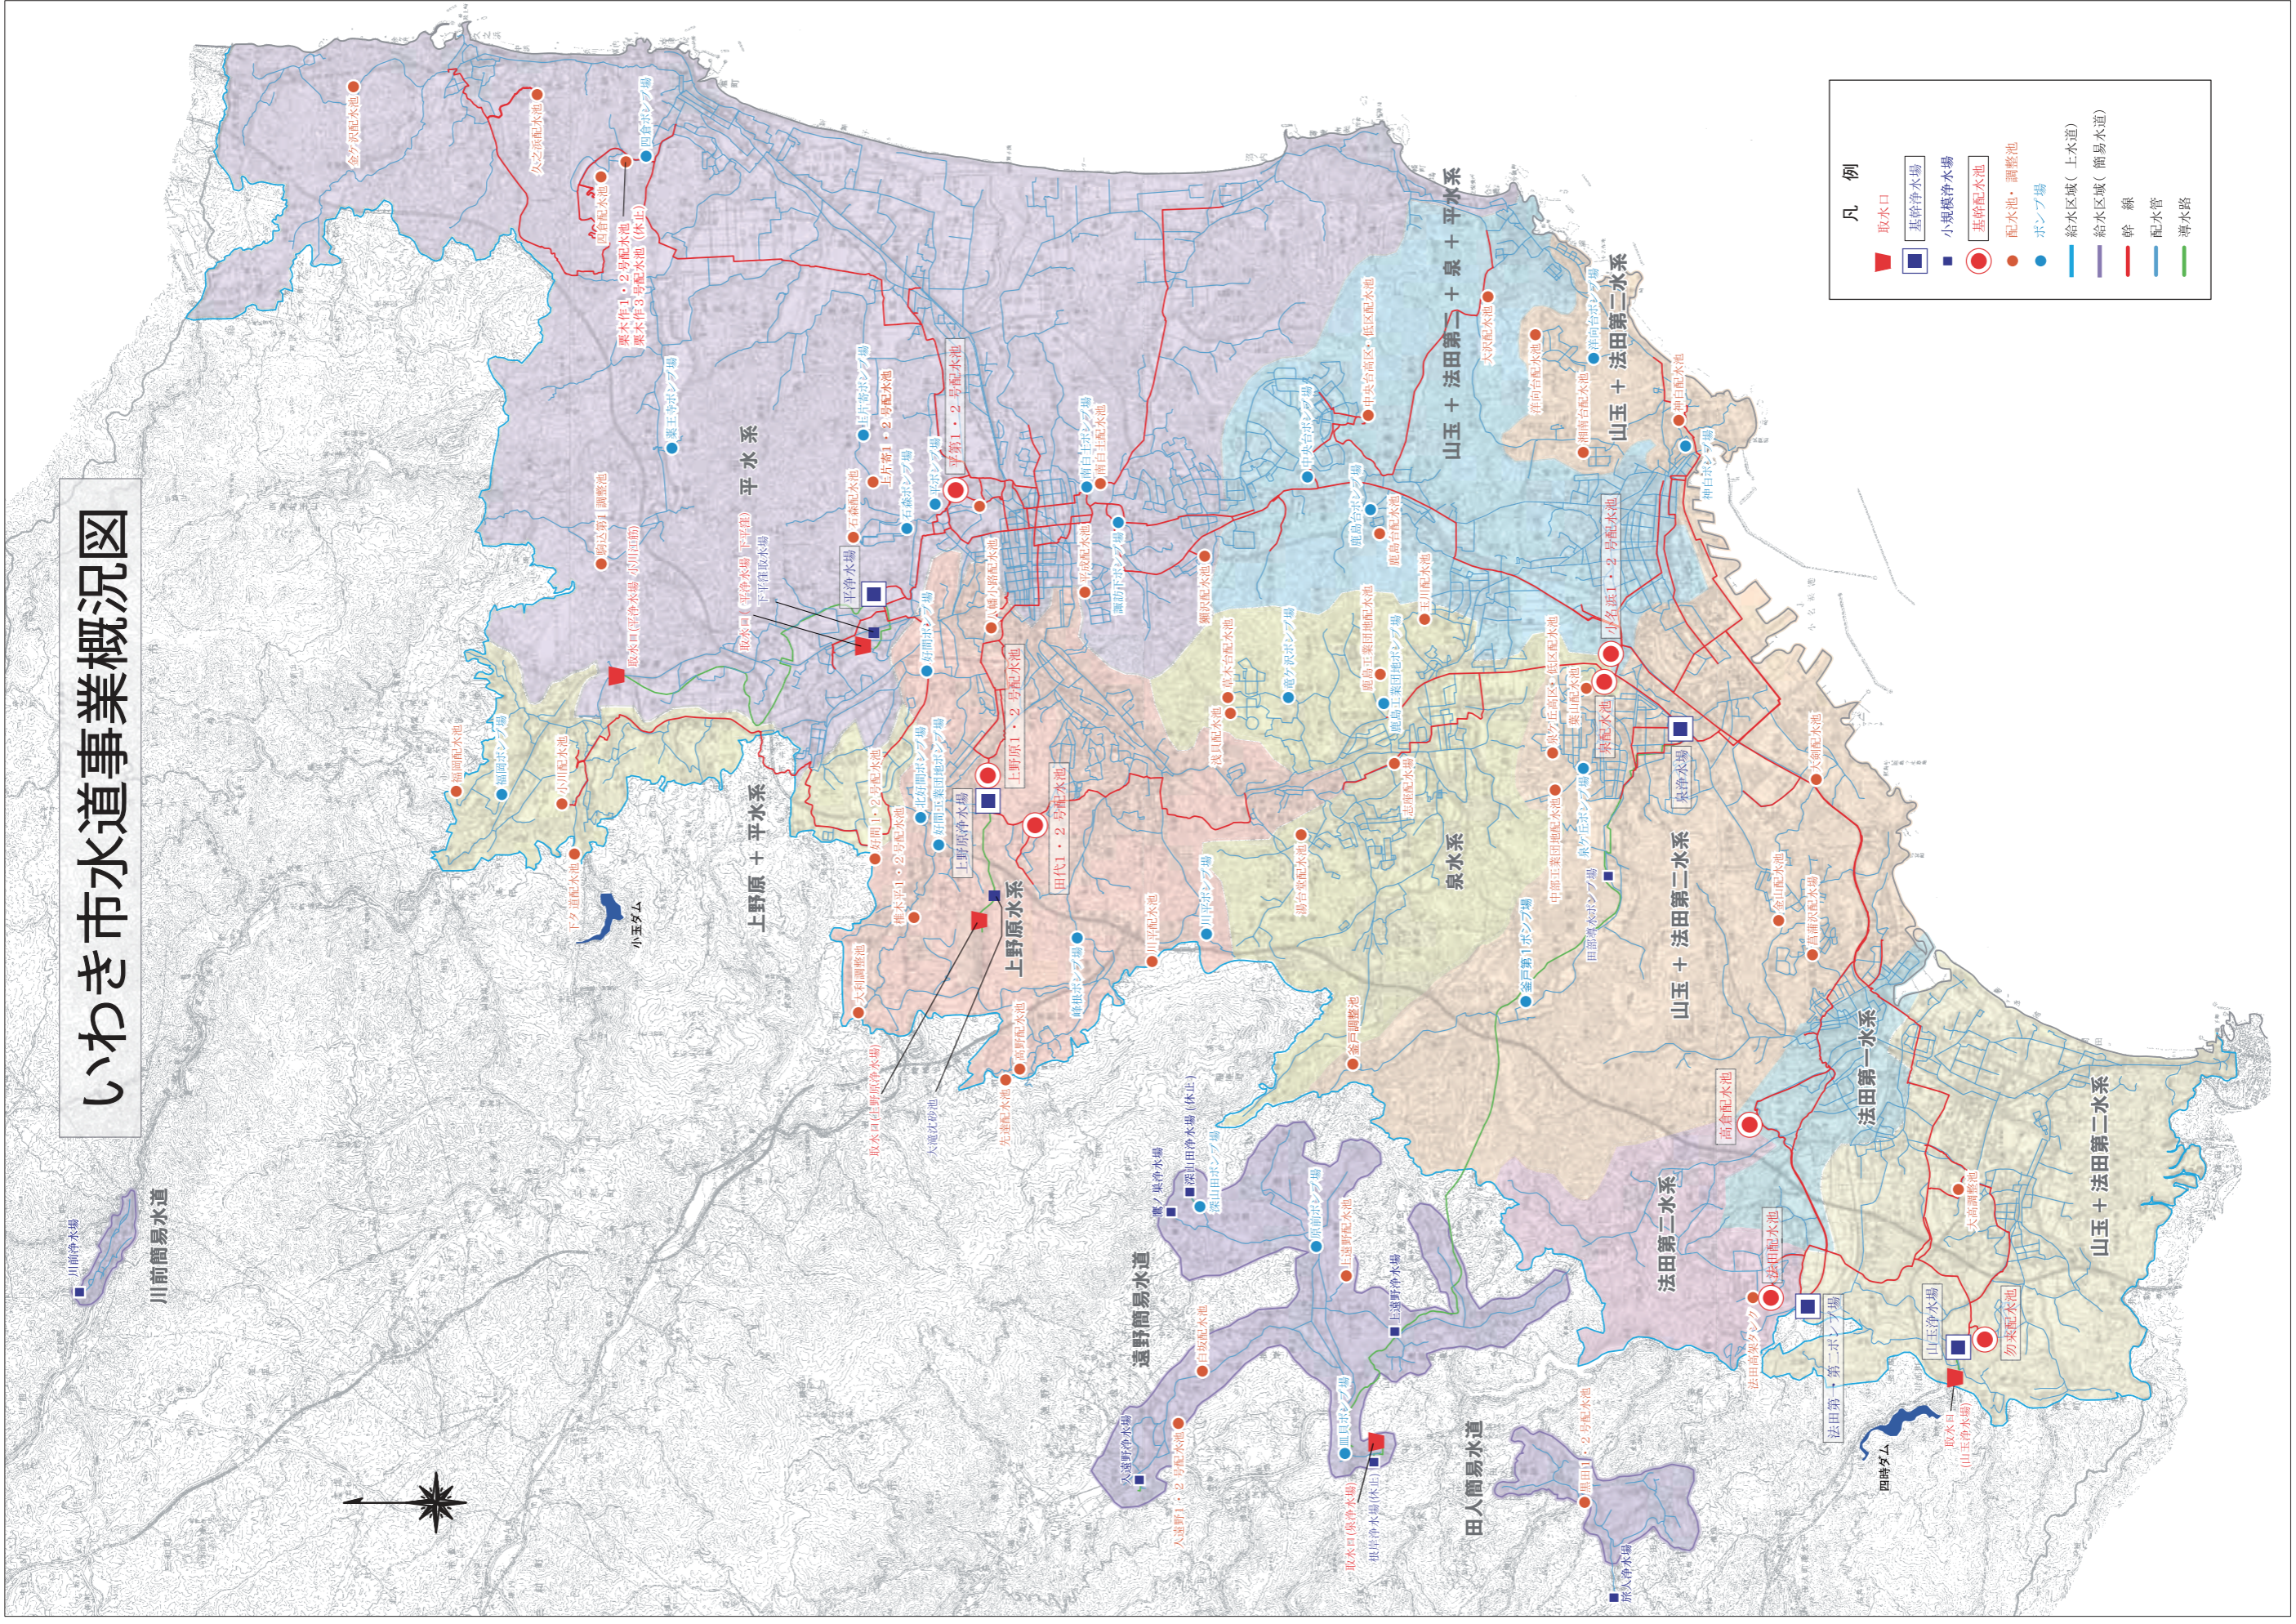

凡例

| | | | | |
|--------|--------|-------|------------|-----------|
| 取水口 | 基本浄水場 | 基幹配水池 | 配水池・調整池 | 給水区域(上水道) |
| 小規模浄水場 | 小規模配水池 | ポンプ場 | 給水区域(簡易水道) | 幹線 |
| | | | 配水管 | 導水路 |