

いわき都市計画下水道の変更

【いわき市復興整備計画（いわき市決定）】

いわき都市計画都市下水路「2. 排水区域」中、久之浜第一都市下水路及び「4. その他の施設（ポンプ場）」中、久之浜ポンプ場を次のとおり変更する。

2. 排水区域

(備考) 面積 約 367 ha

内 訳	久之浜第一都市下水路	約 22 ha
	久之浜第二都市下水路	約 37 ha
	好間工業団地都市下水路	約 195 ha
	四倉工業団地第一都市下水路	約 84 ha
	四倉工業団地第二都市下水路	約 29 ha

「排水区域は計画図表示のとおり」

4. その他の施設（ポンプ場）


内 訳	位 置	備 考
久之浜ポンプ場	久之浜町久之浜字西町尻	約 1,060 m ²

「区域は計画図表示のとおり」

理 由

東日本大震災により当該地区を含む久之浜地区において、広域かつ甚大な津波被災を受けたことから、地域の復興ニーズに的確に対応した、震災復興土地区画整理事業及び防災緑地整備事業を実施することとしており、従前とは異なる市街地が形成され、排水区域及び面積に変更が生じる。

また、久之浜ポンプ場は、新たに造成する防災緑地内に敷地及び施設等が含まれ、移転する必要性が生じることから、復興整備計画に記載し、本案のとおり変更しようとするものです。

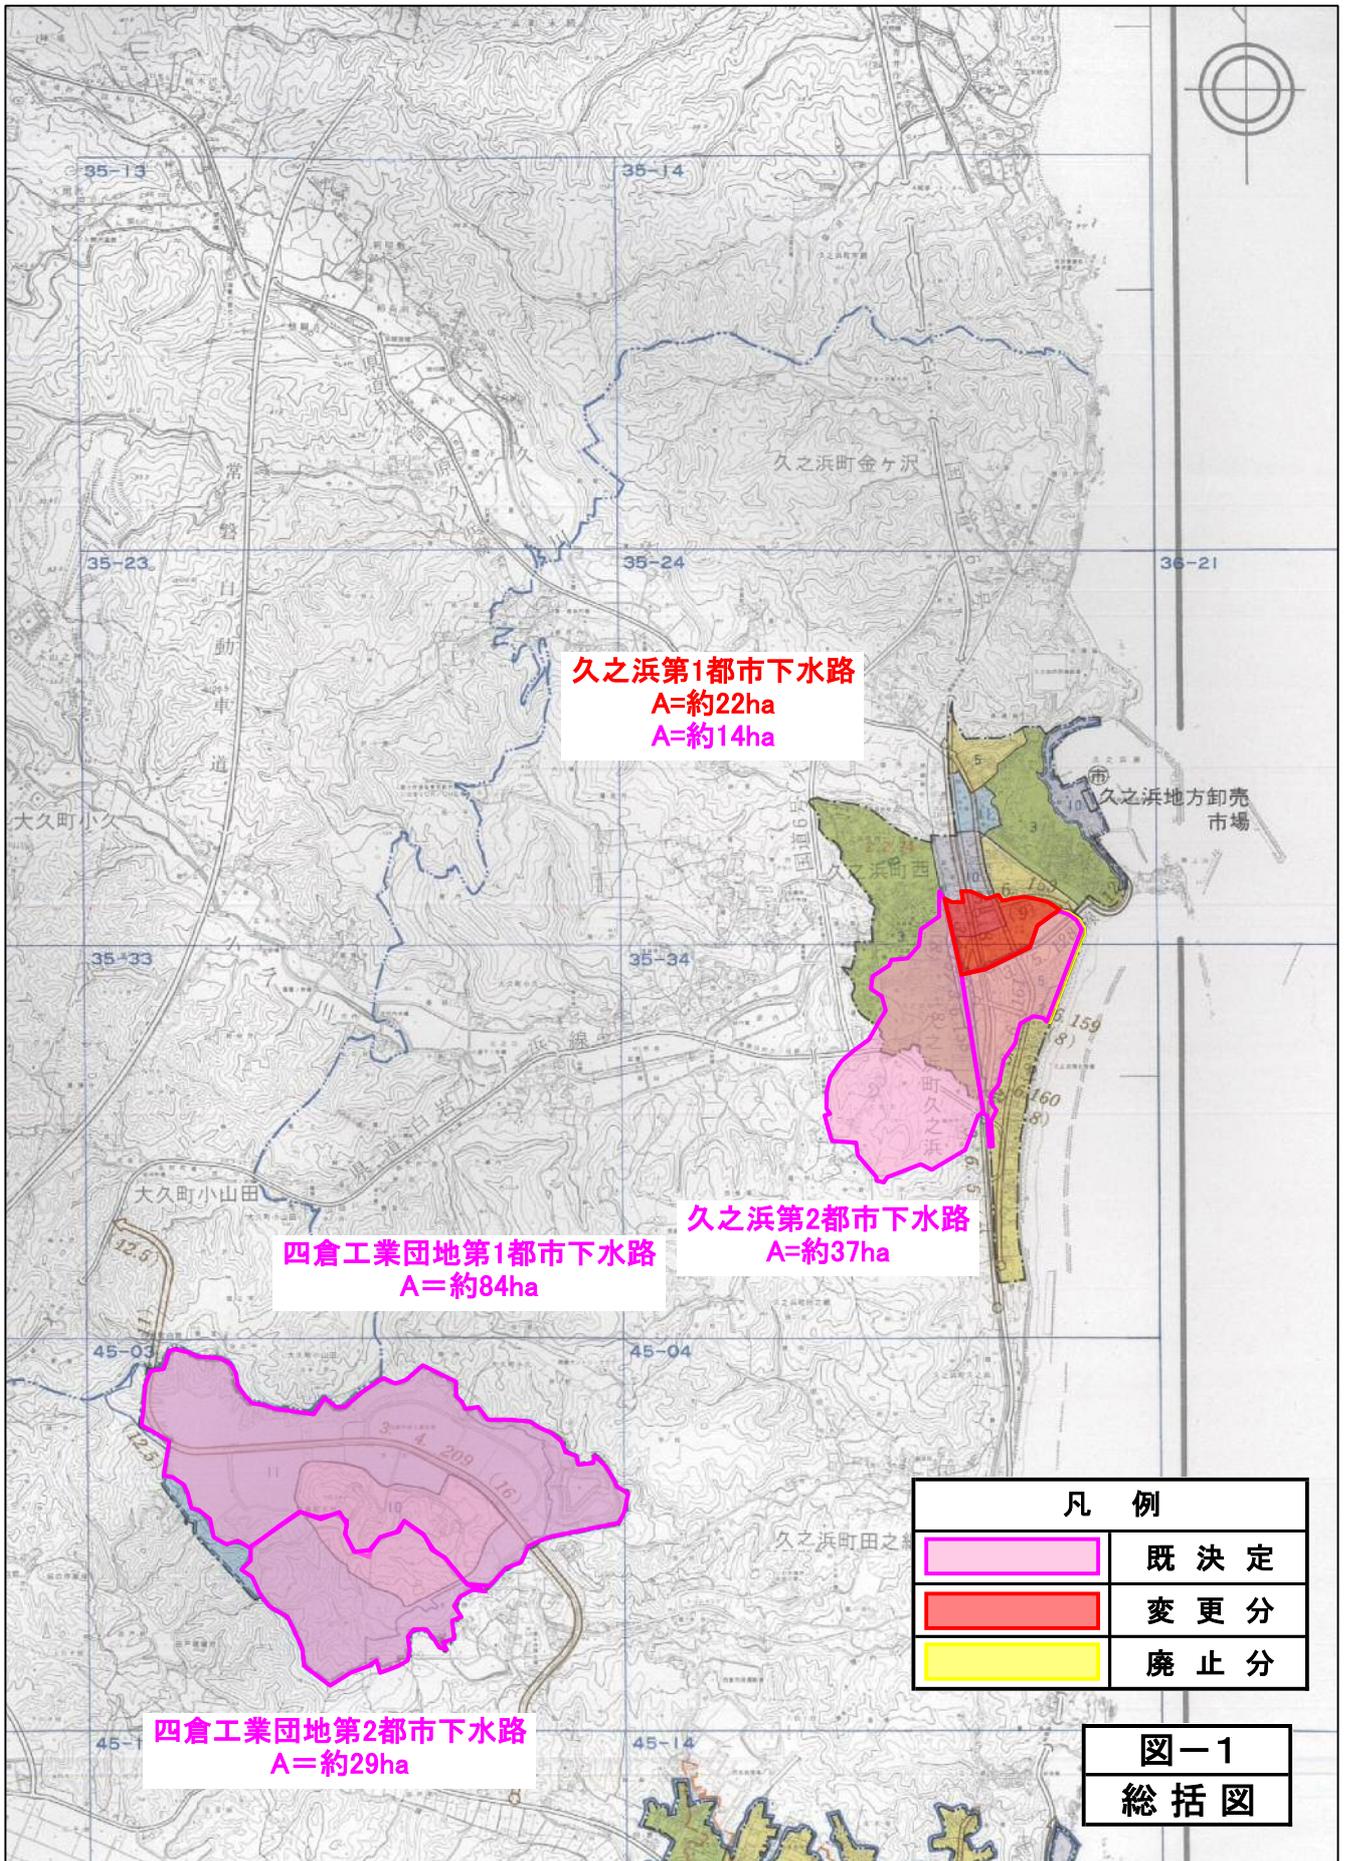

久之浜第1都市下水路
 A=約22ha
 A=約14ha

四倉工業団地第1都市下水路
 A=約84ha

久之浜第2都市下水路
 A=約37ha


四倉工業団地第2都市下水路
 A=約29ha

凡 例	
	既 決 定
	変 更 分
	廃 止 分

図-1
 総括図

久之浜第1 都市下水路計画図

S=1: 2,500

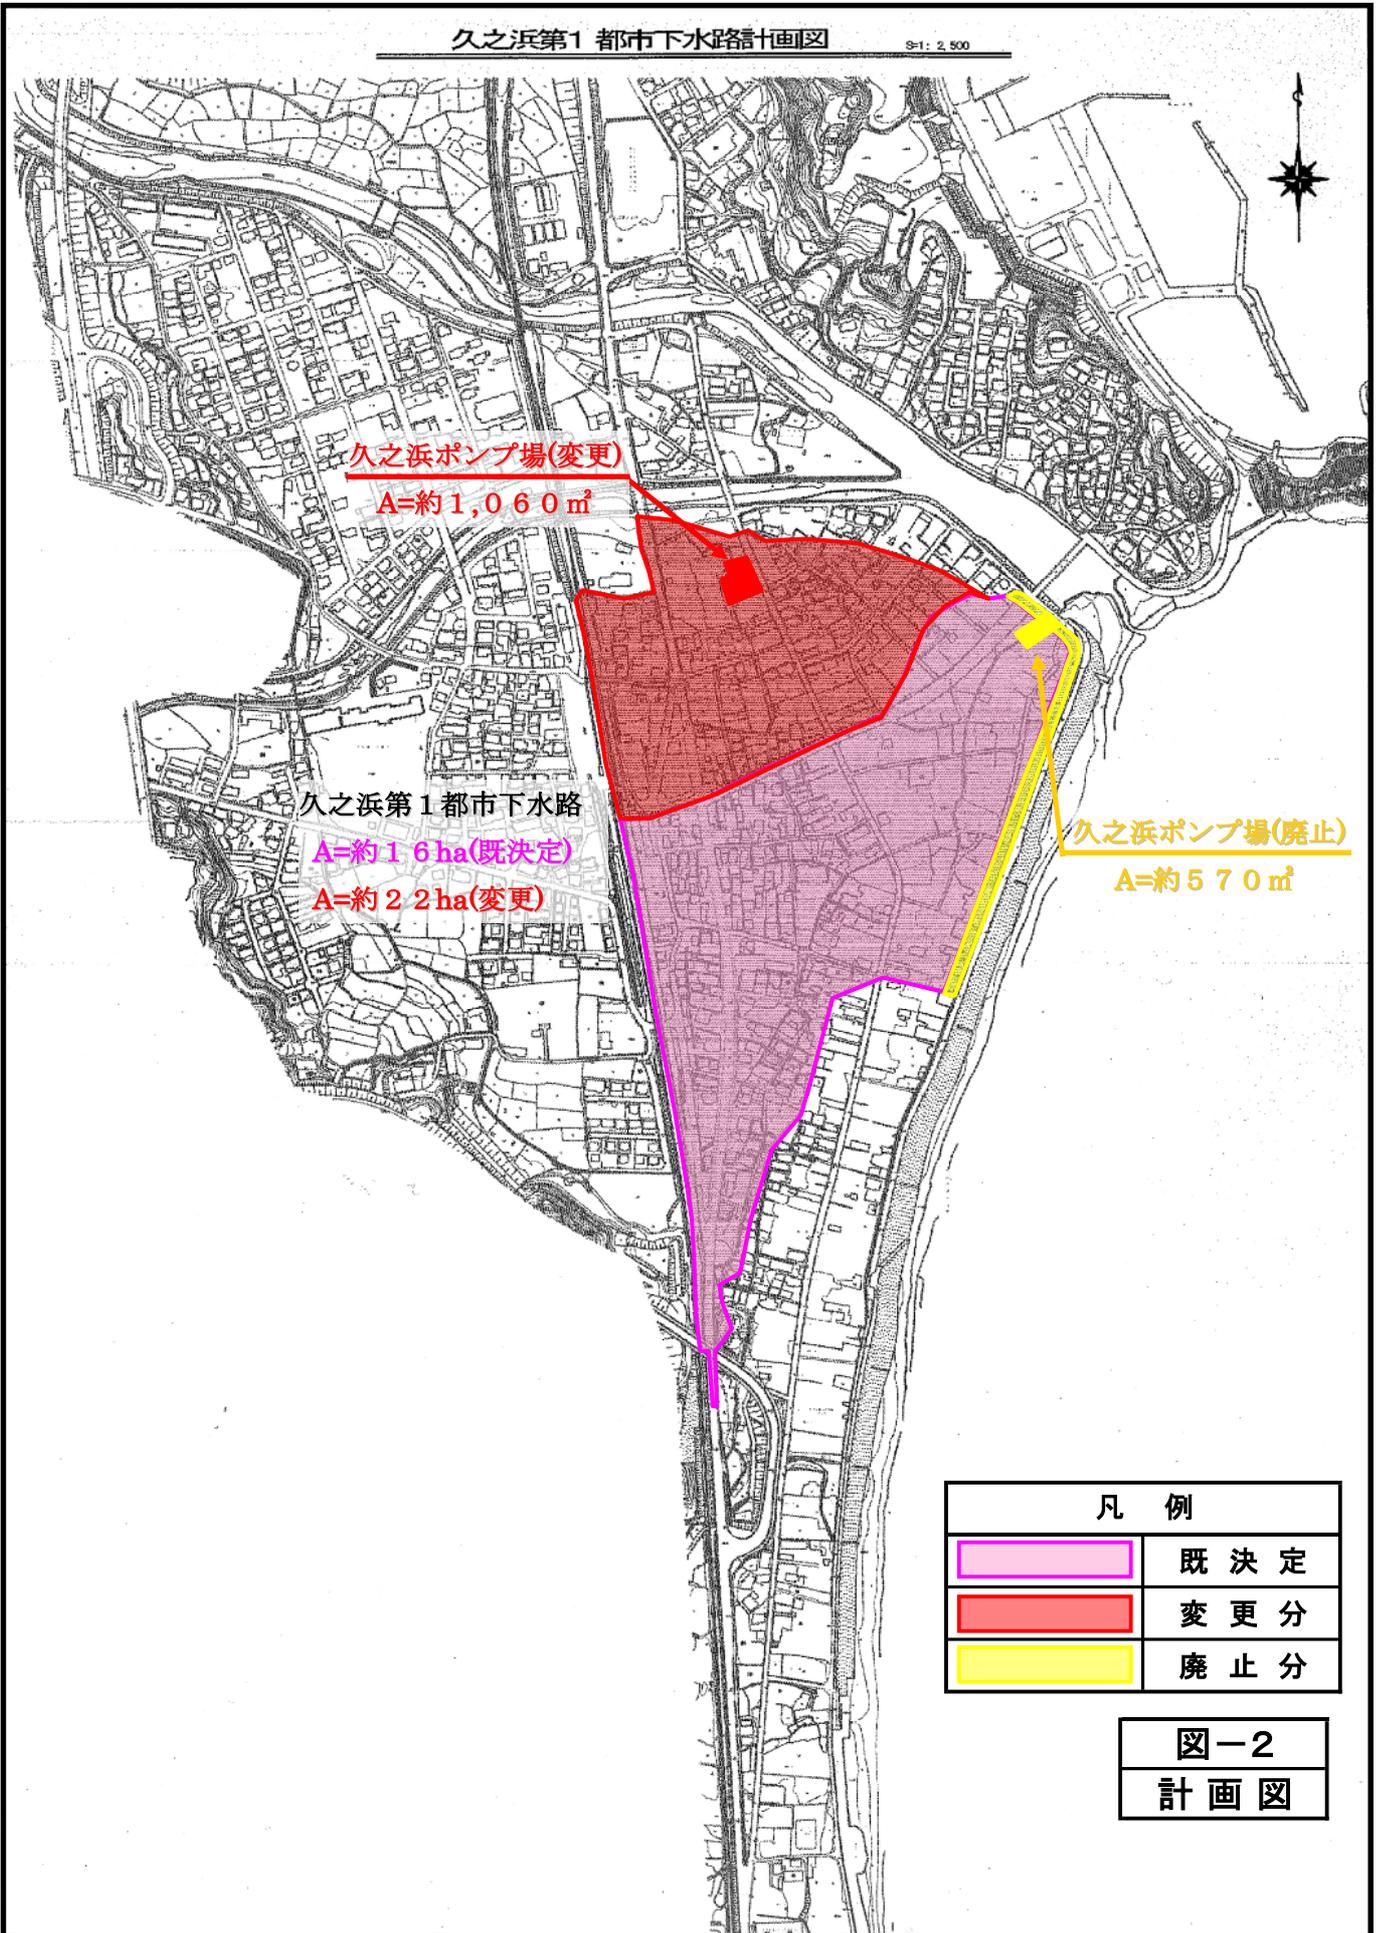

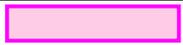
凡 例	
	既 決 定
	変 更 分
	廃 止 分

図-2
計 画 図