


復興整備事業総括図(小名浜地区1)

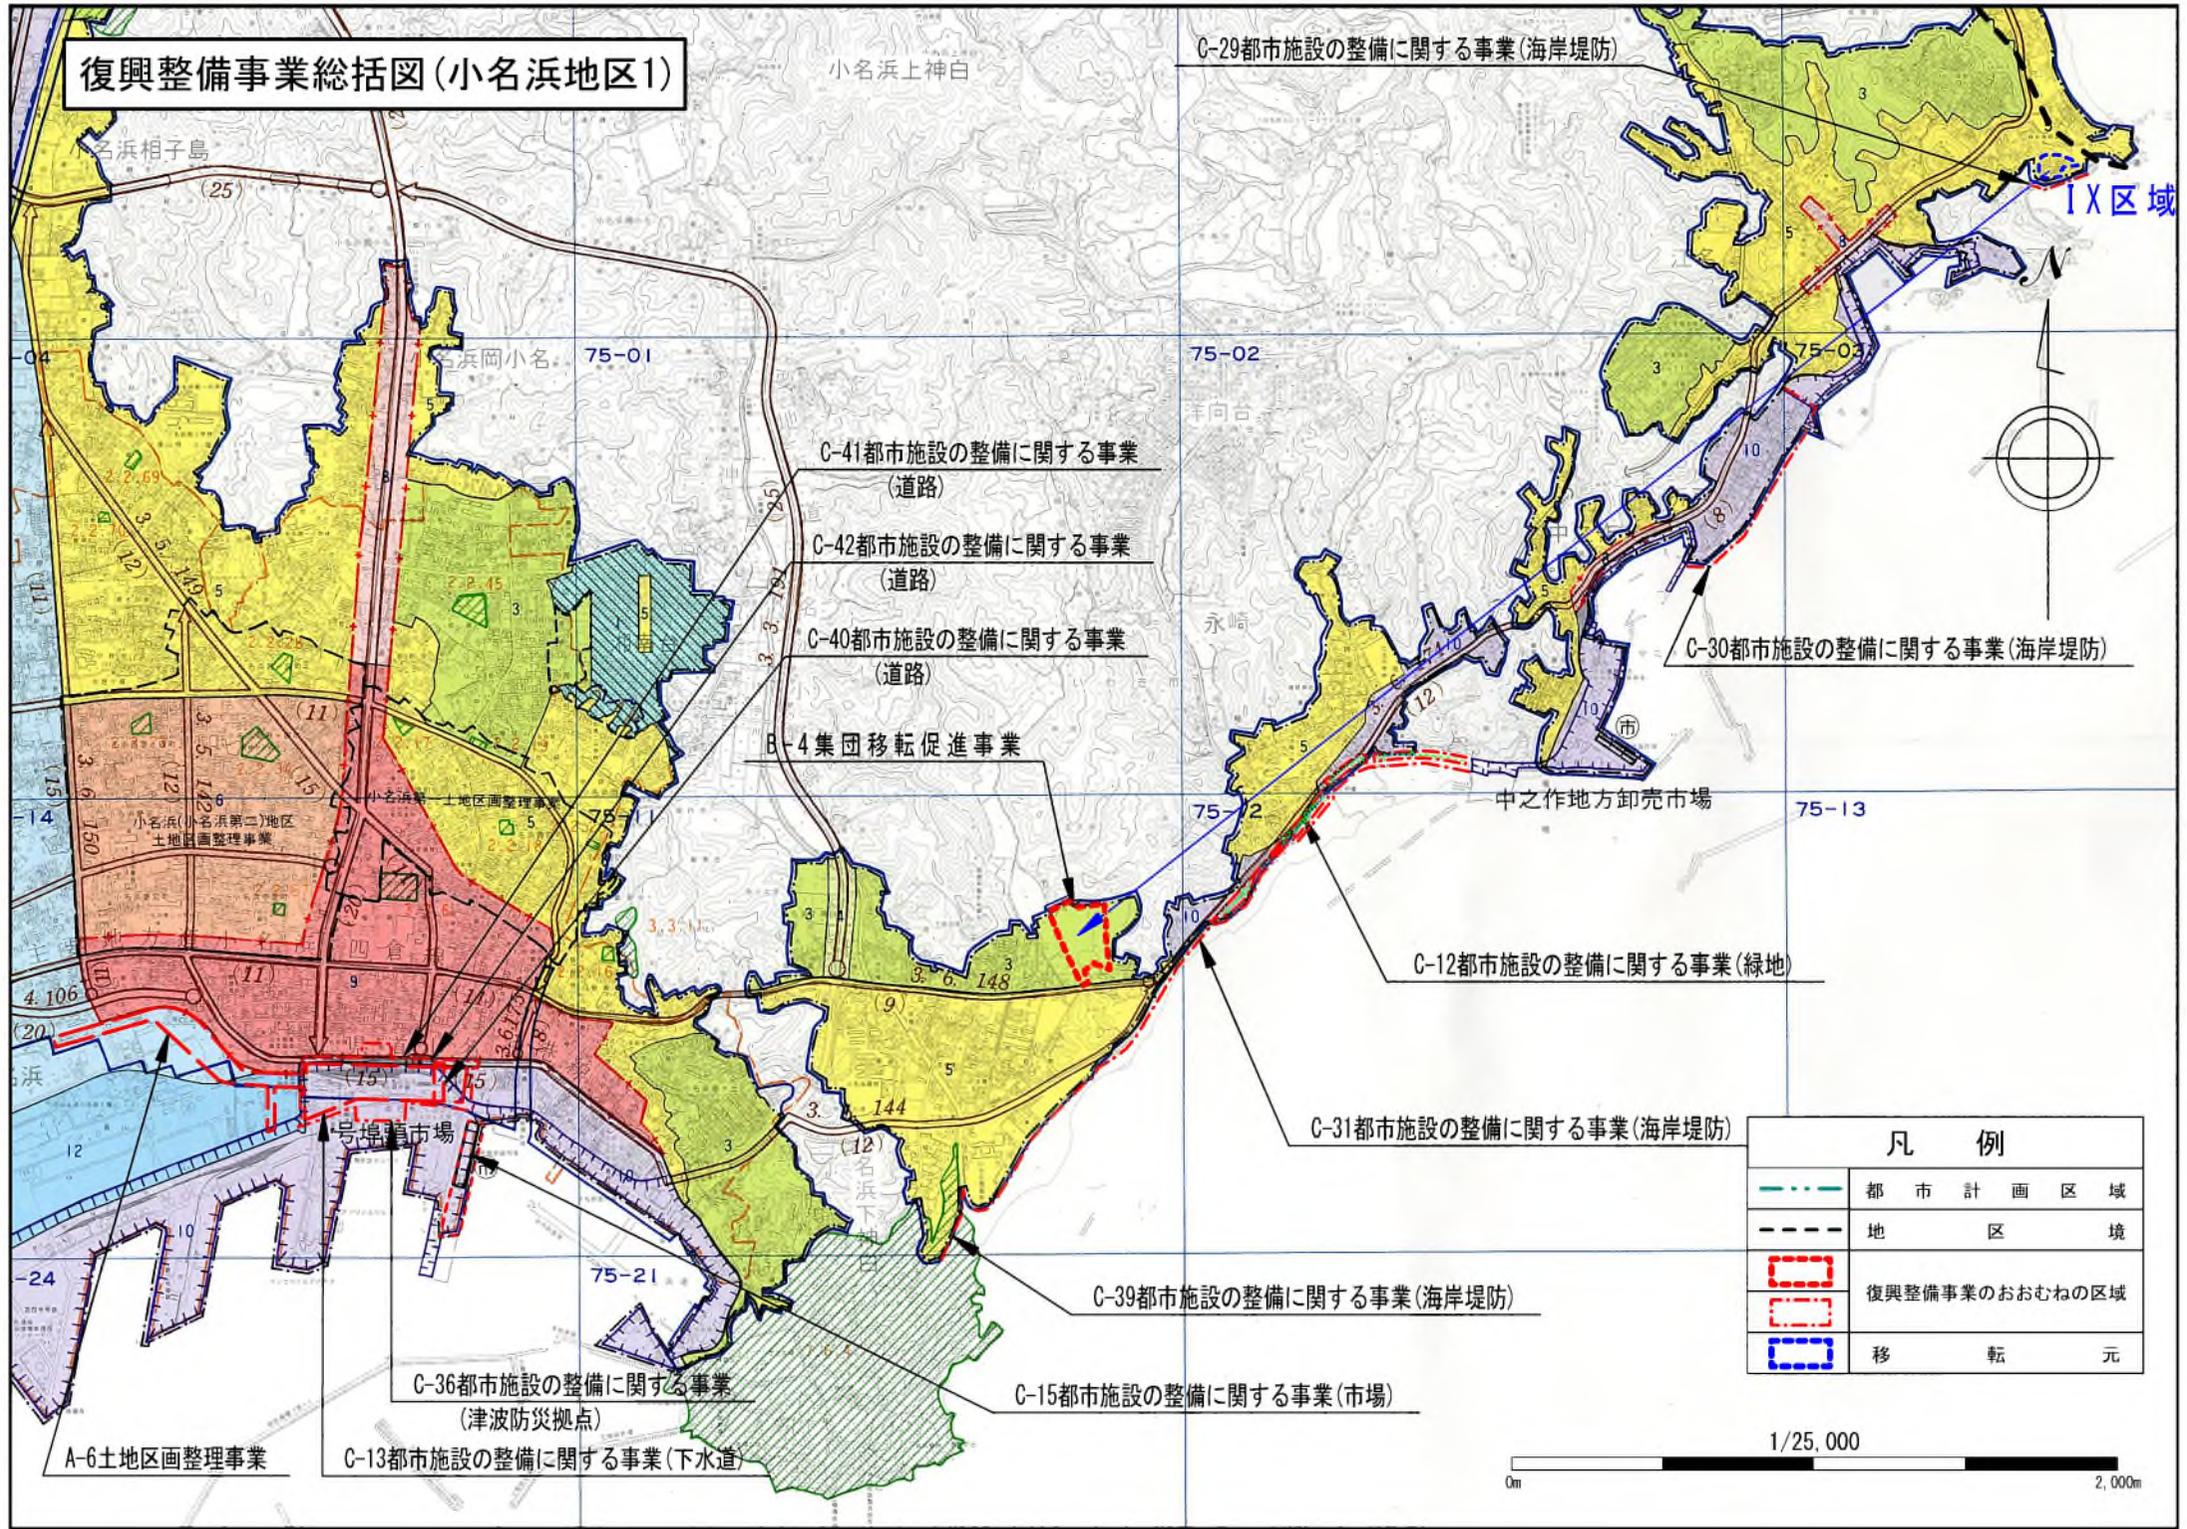

小名浜上神白

C-29都市施設の整備に関する事業(海岸堤防)

IX区域

小名浜相子島

小名浜岡小名 75-01

75-02

C-41都市施設の整備に関する事業
(道路)

C-42都市施設の整備に関する事業
(道路)

C-40都市施設の整備に関する事業
(道路)

B-4 集団移転促進事業

永崎

C-30都市施設の整備に関する事業(海岸堤防)

小名浜(小名浜第二)地区
土地区画整理事業

小名浜(小名浜第一)地区
土地区画整理事業

75-2

中之作地方卸売市場

75-13

C-12都市施設の整備に関する事業(緑地)

C-31都市施設の整備に関する事業(海岸堤防)

凡 例

	都市計画区域
	地区境
	復興整備事業のおおむねの区域
	移 転 元

C-39都市施設の整備に関する事業(海岸堤防)

C-36都市施設の整備に関する事業
(津波防災拠点)

C-15都市施設の整備に関する事業(市場)

A-6土地区画整理事業

C-13都市施設の整備に関する事業(下水道)

1/25,000

0m 2,000m

復興整備事業総括図(小名浜地区2)


勿来地区

小名浜地区


C-43都市施設の整備に関する事業(道路)

C-44都市施設の整備に関する事業(道路)

凡 例	
	都 市 計 画 区 域
	地 区 境
	復興整備事業のおおむねの区域
	移 転 元

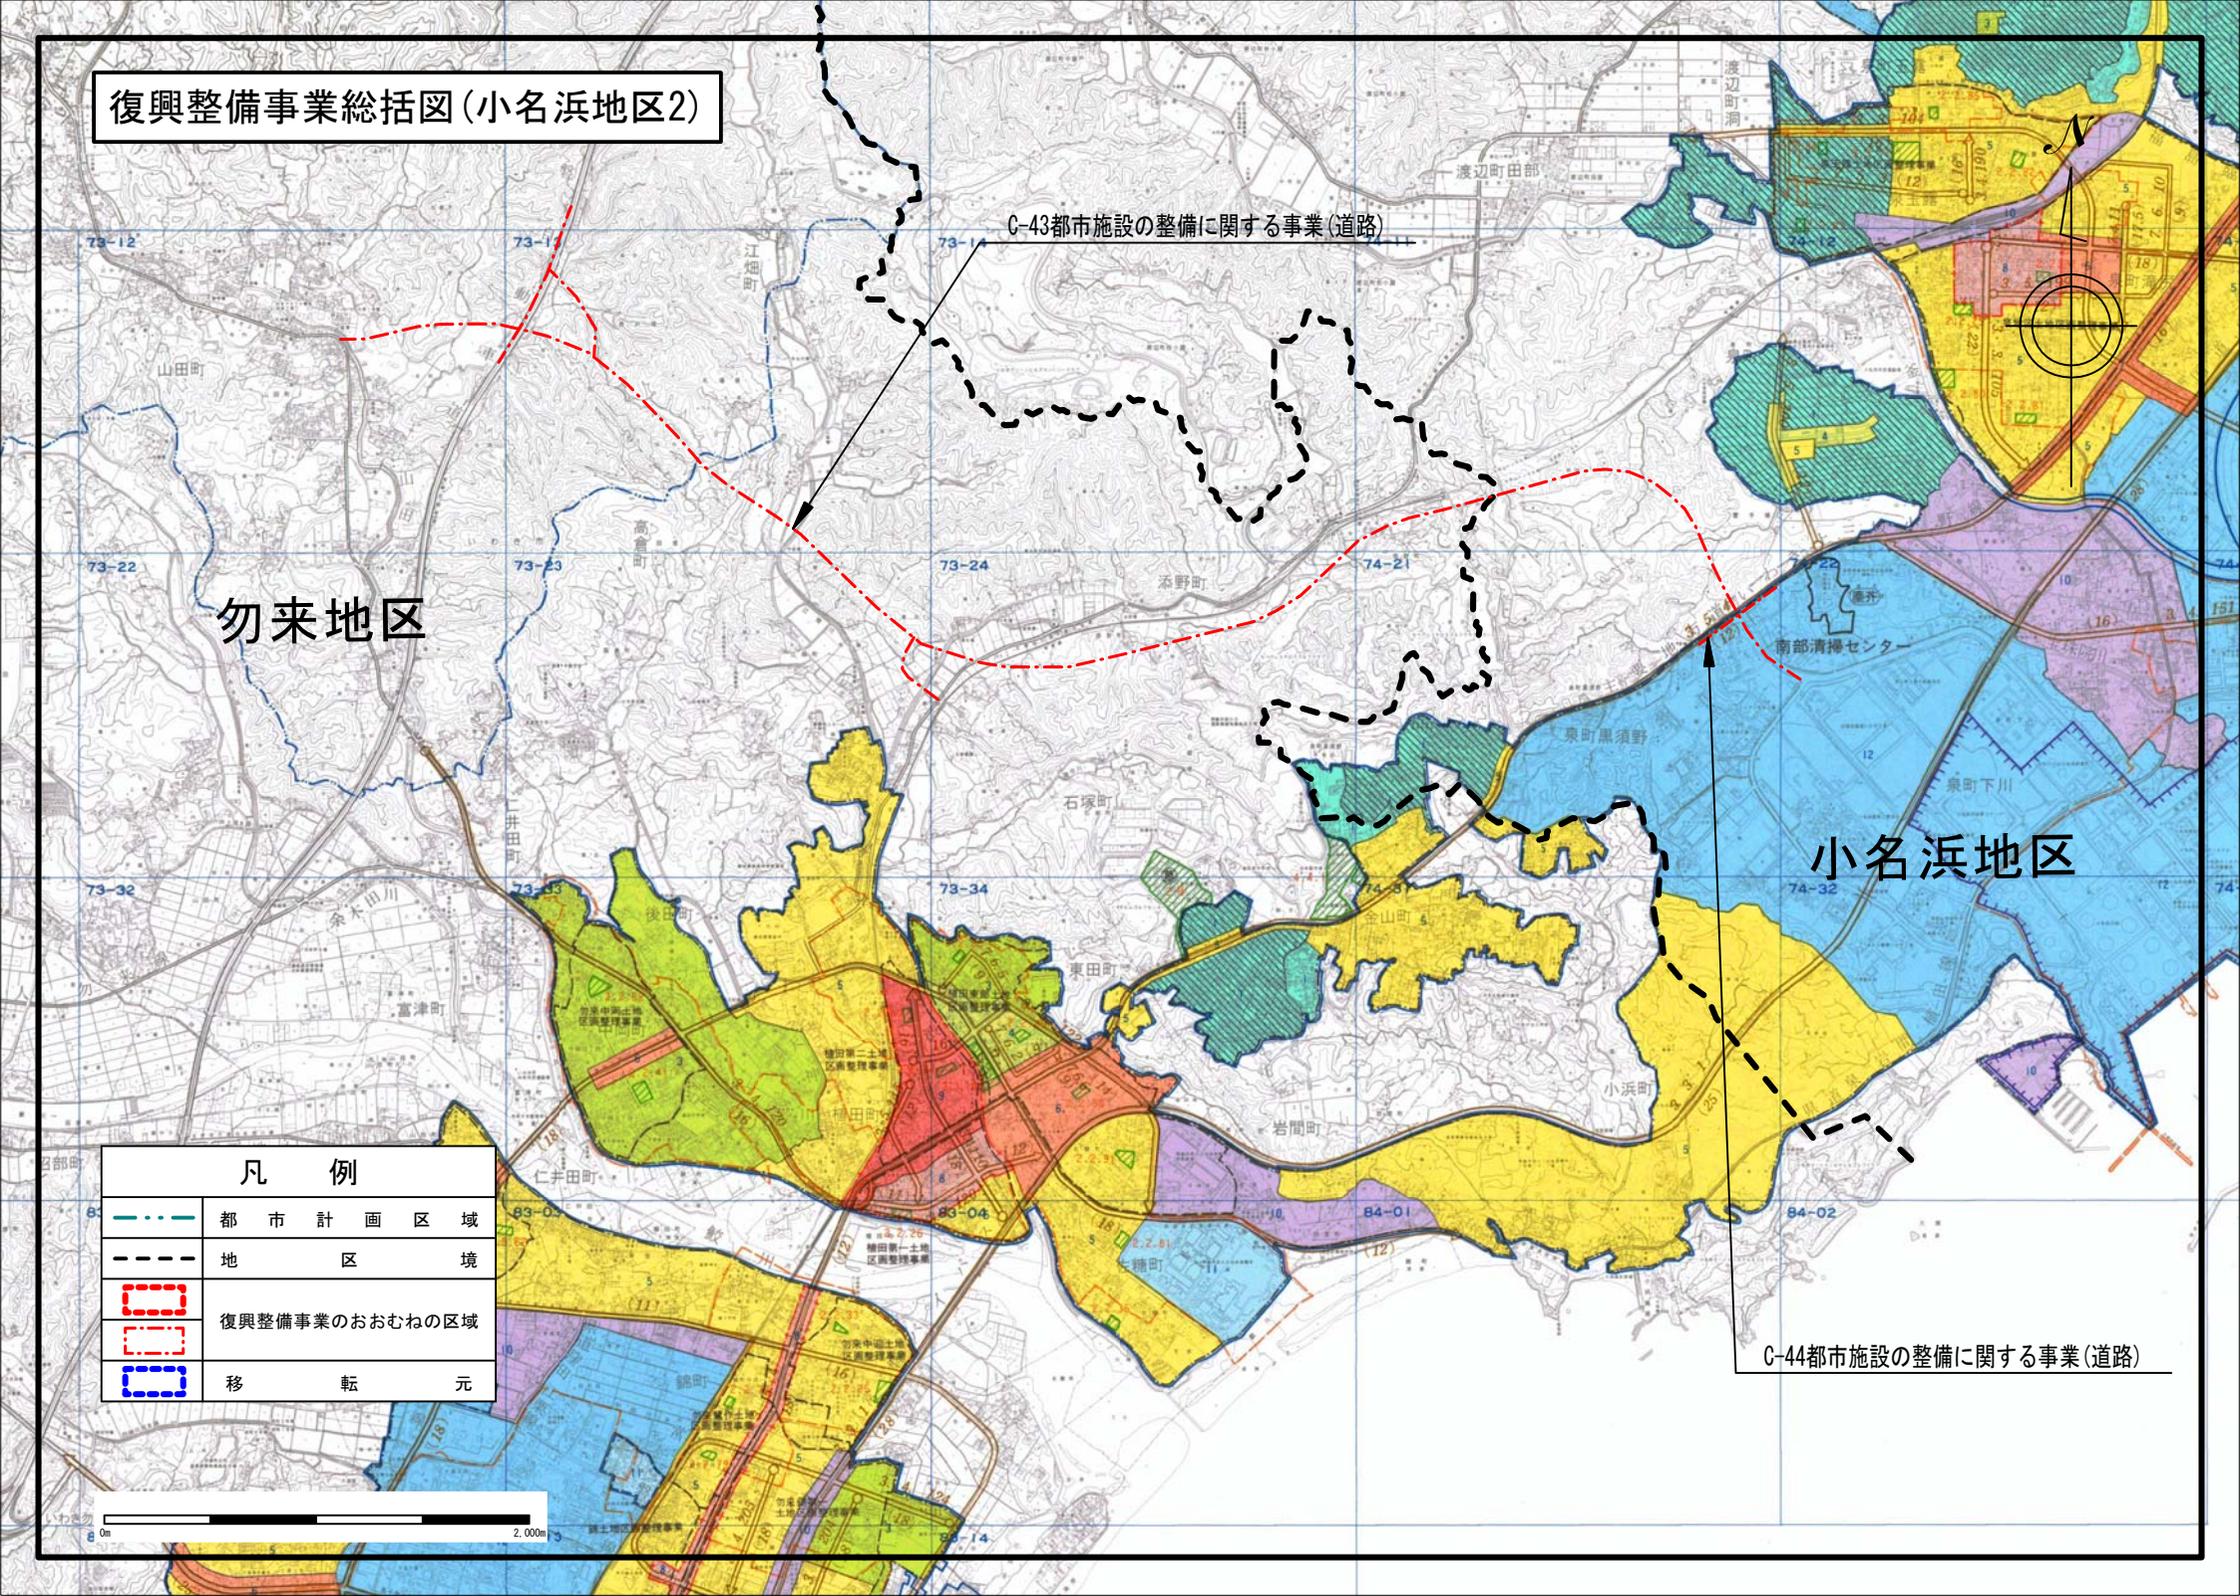

復興整備事業総括図(小名浜地区3)

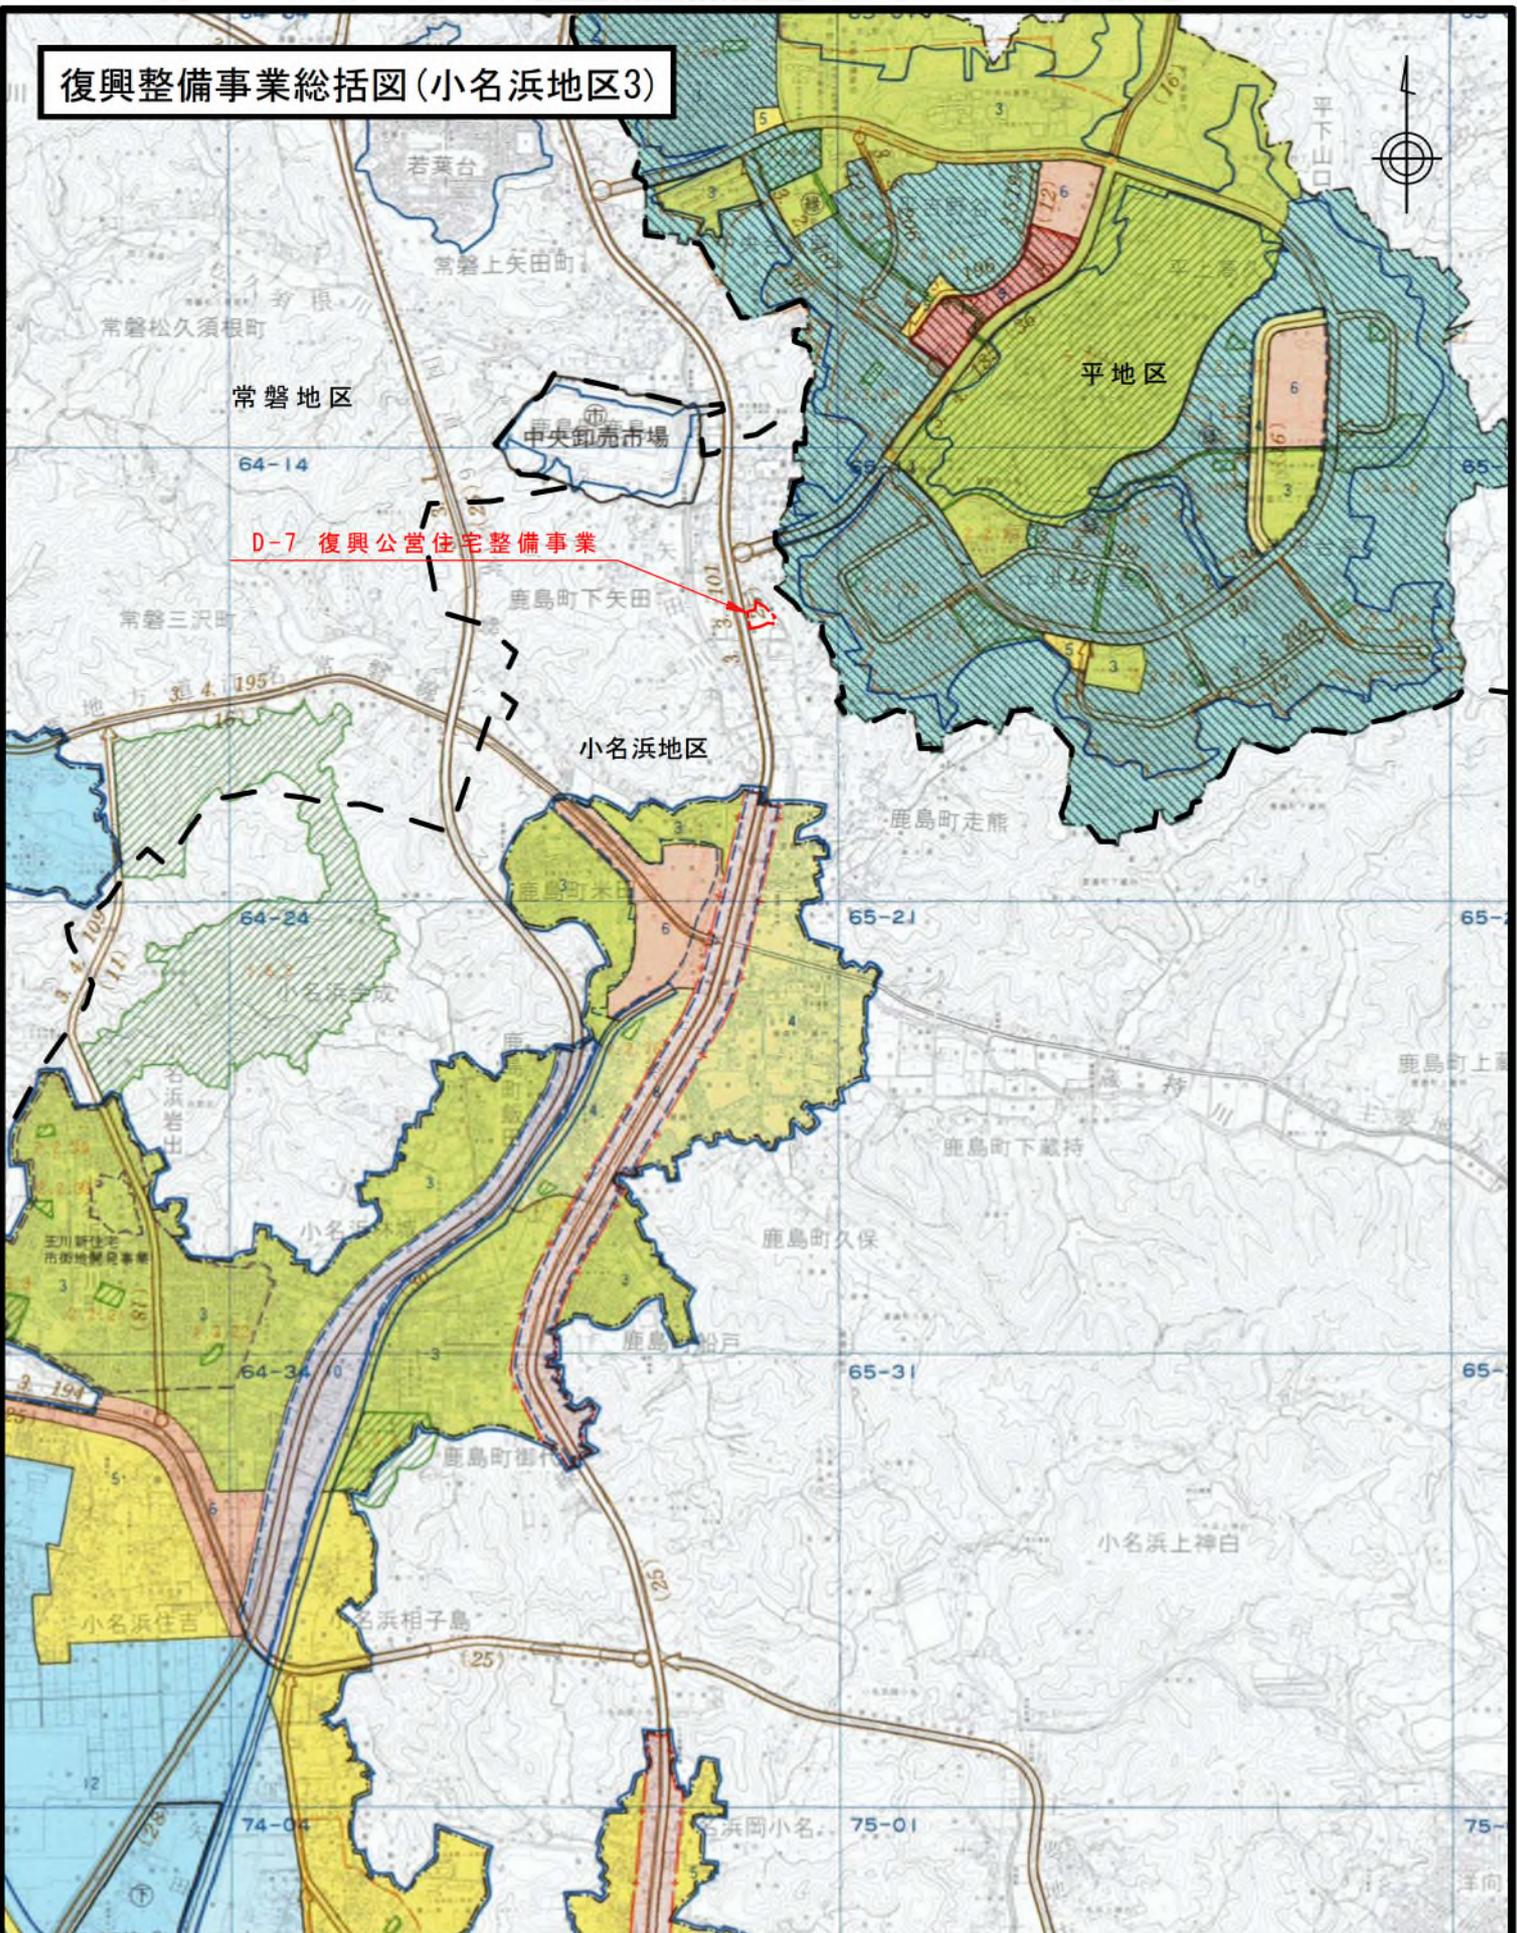


1/25,000



凡 例	
	都 市 計 画 区 域
	地 区 境
	復興整備事業のおおむねの区域

復興整備事業総括図(勿来地区)

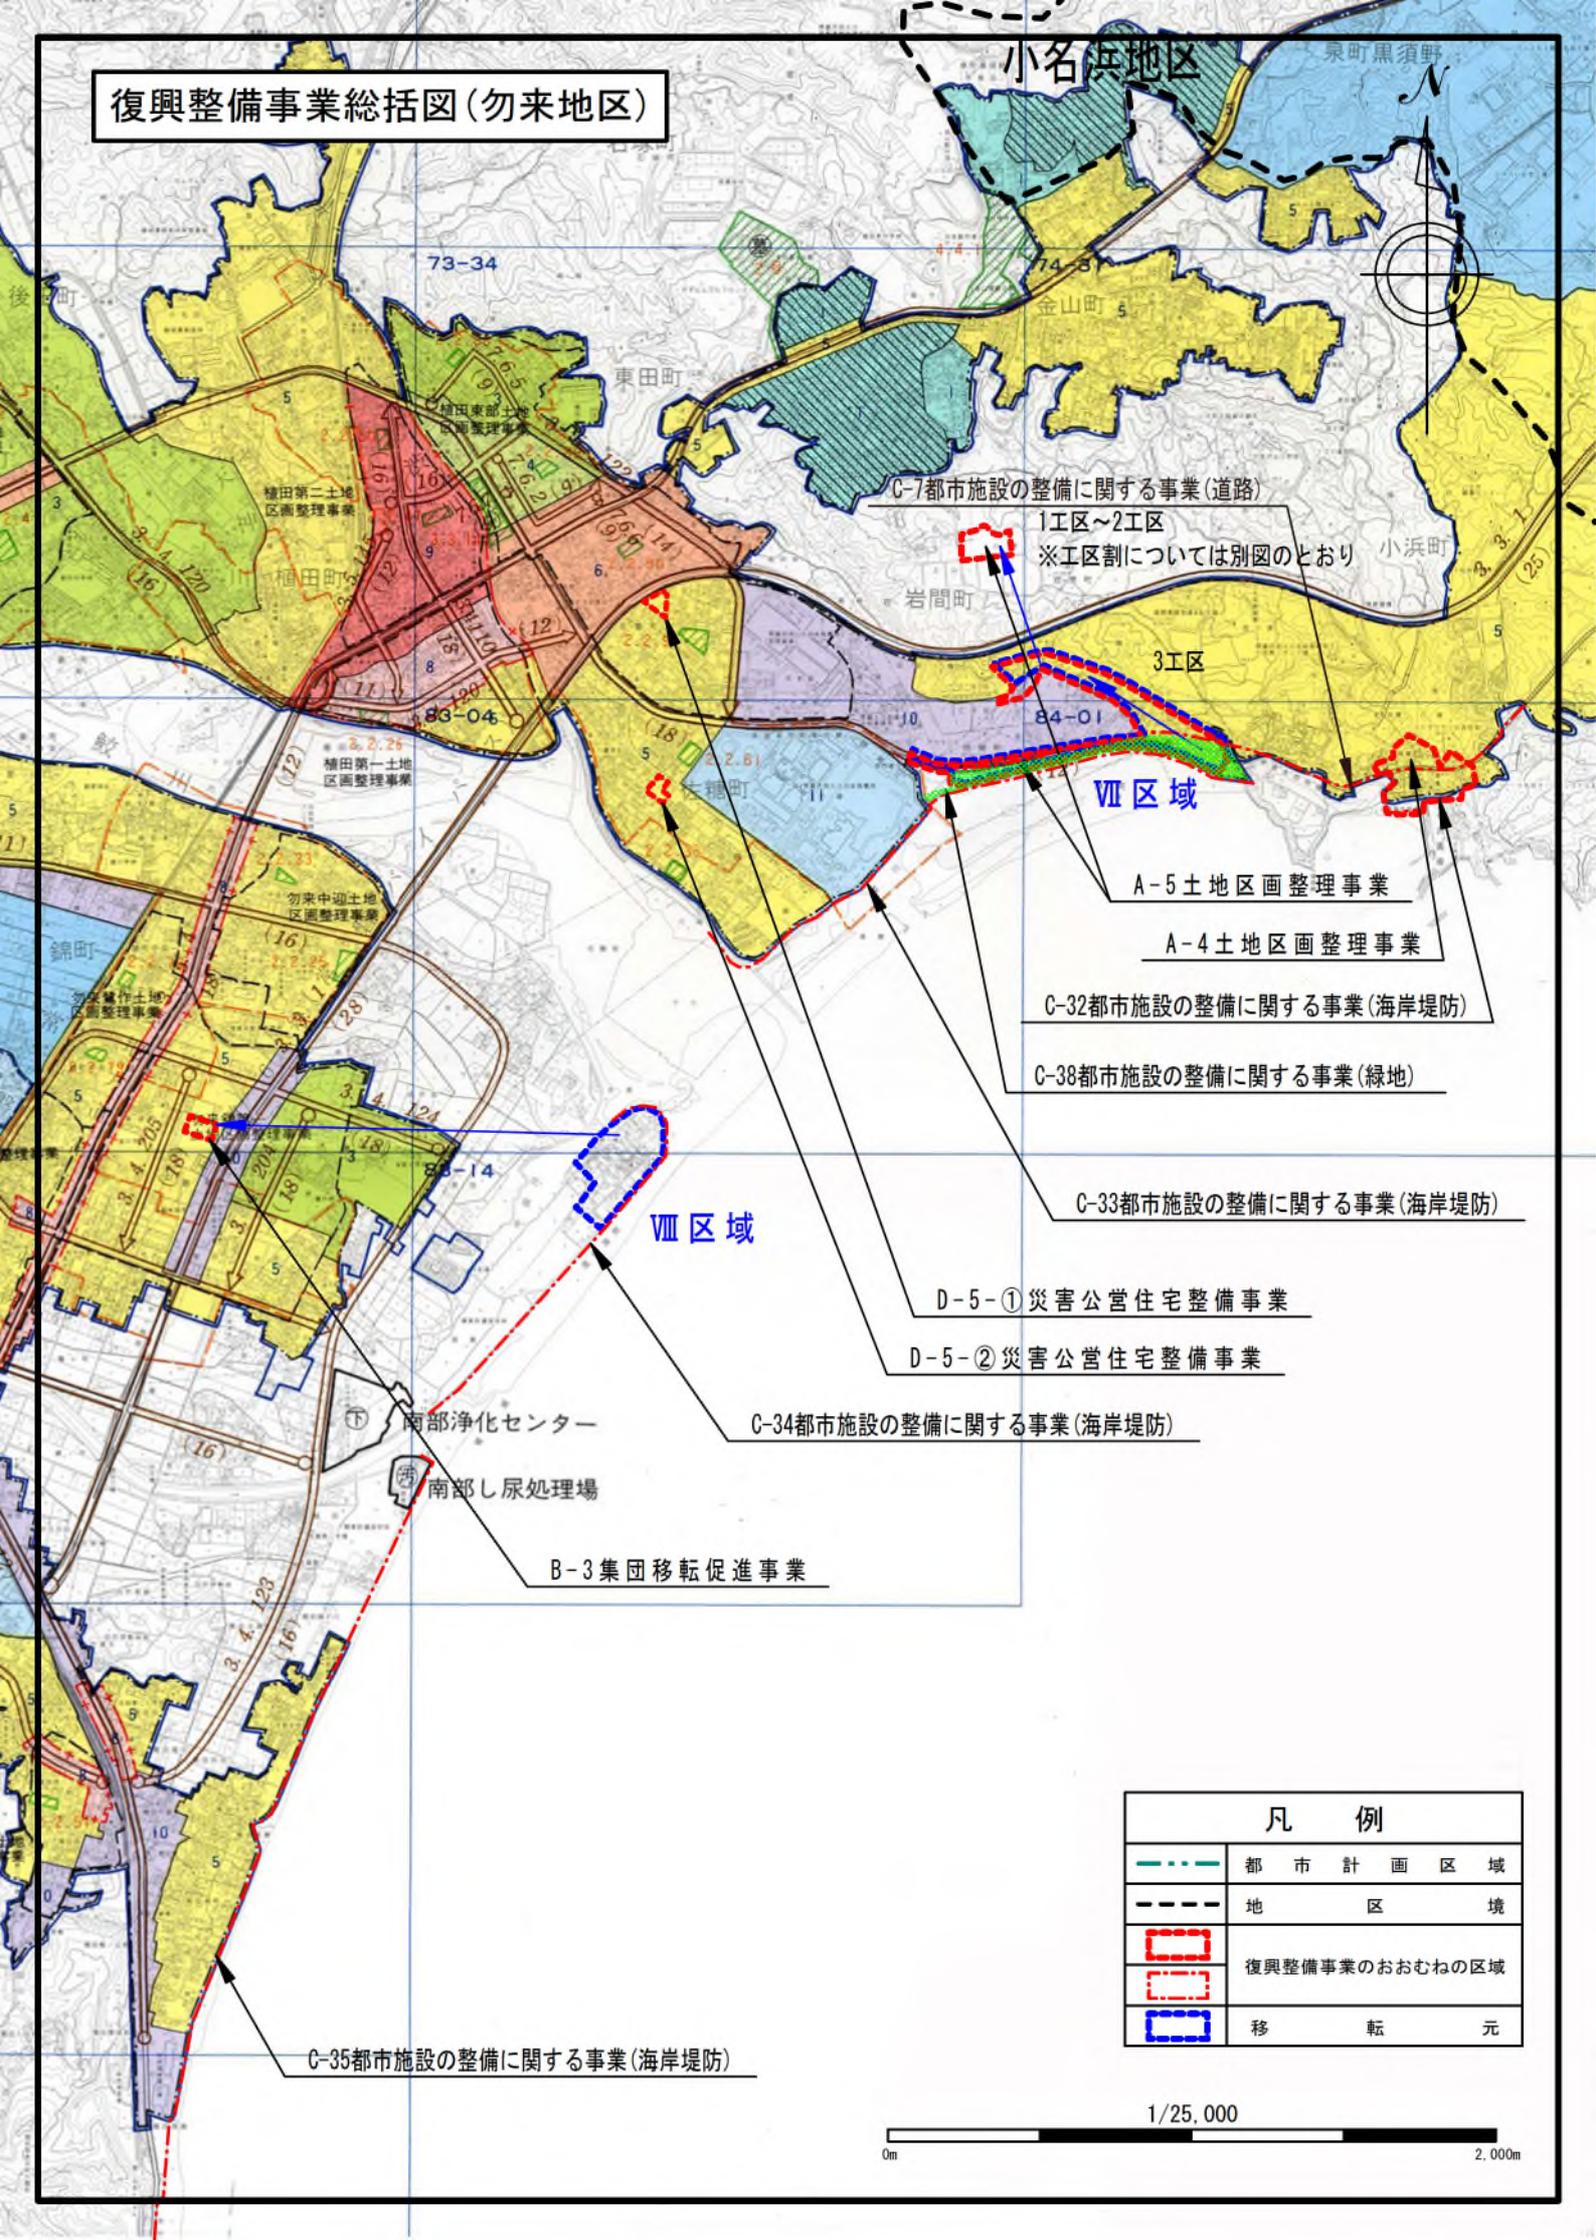

- C-7 都市施設の整備に関する事業(道路)
- 1工区~2工区
※工区割については別図のとおり
- 3工区
- VII区域
- A-5 土地区画整理事業
- A-4 土地区画整理事業
- C-32 都市施設の整備に関する事業(海岸堤防)
- C-38 都市施設の整備に関する事業(緑地)
- C-33 都市施設の整備に関する事業(海岸堤防)
- D-5-① 災害公営住宅整備事業
- D-5-② 災害公営住宅整備事業
- C-34 都市施設の整備に関する事業(海岸堤防)

B-3 集団移転促進事業

C-35 都市施設の整備に関する事業(海岸堤防)

凡 例	
	都市計画区域
	地区境
	復興整備事業のおおむねの区域
	移 転 元