


◆避難所(内郷第一中学校体育館内)レイアウト

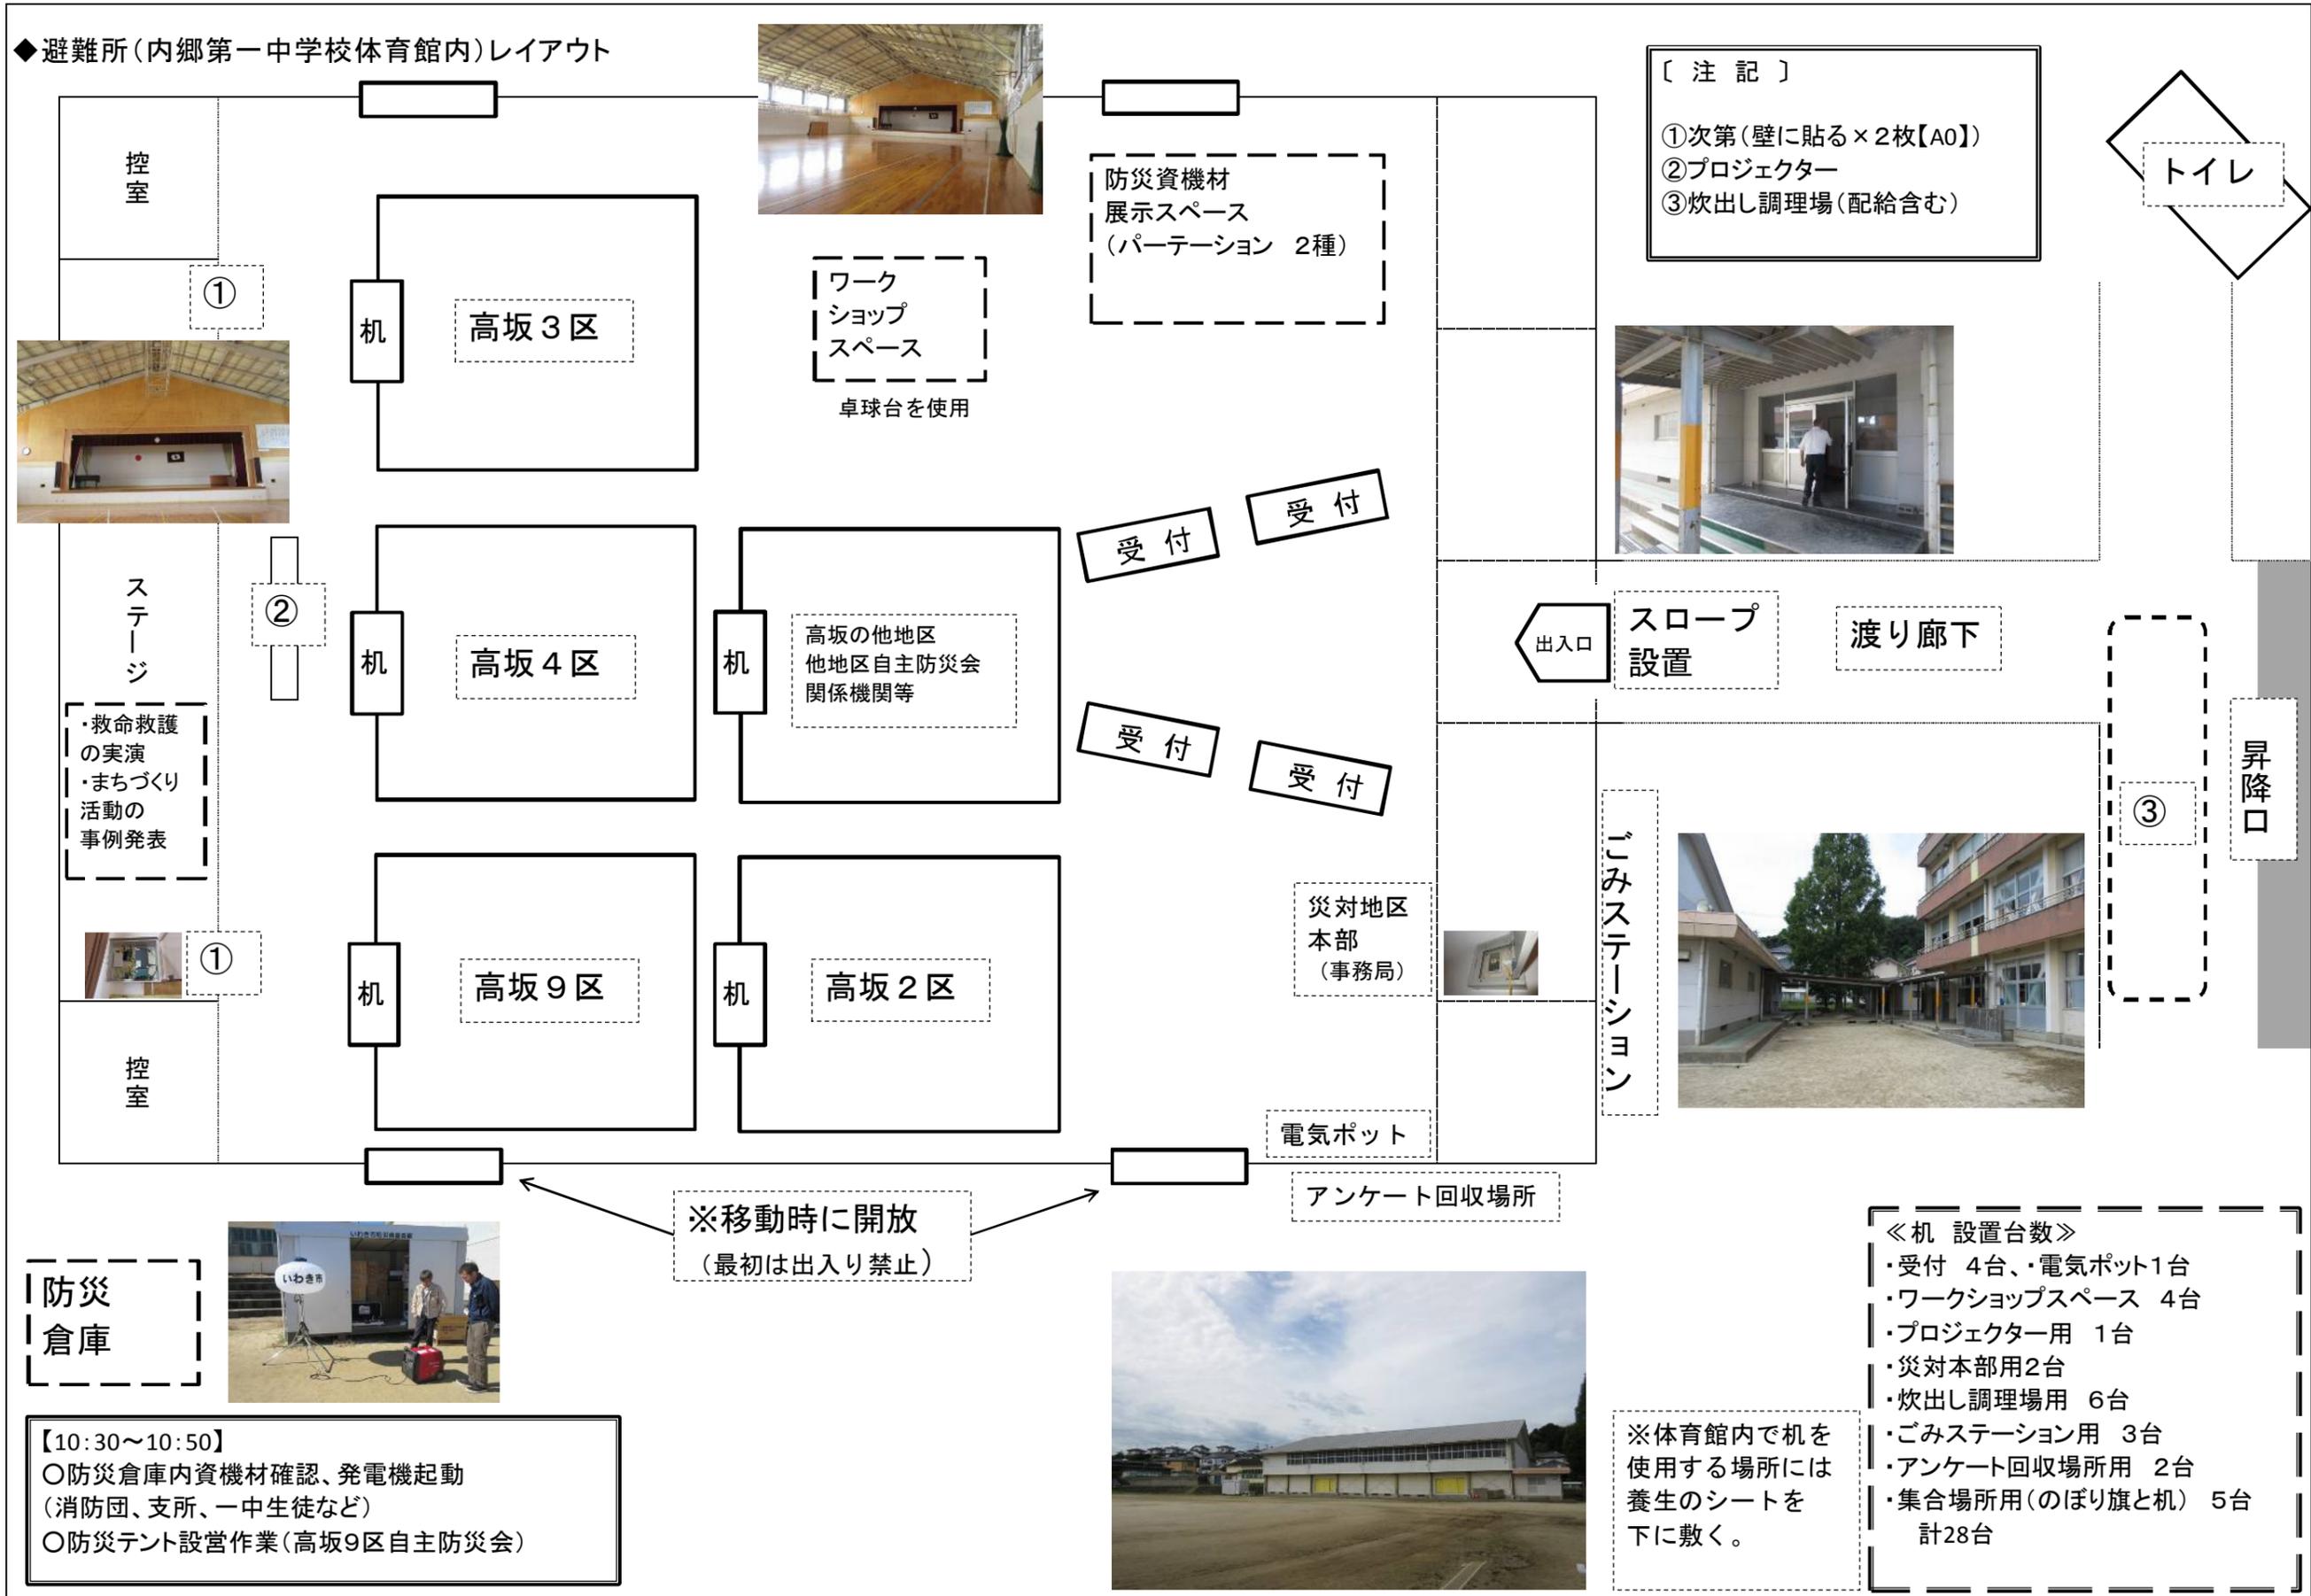

〔注記〕  
 ①次第(壁に貼る×2枚【A0】)  
 ②プロジェクター  
 ③炊出し調理場(配給含む)

ステージ  
 ・救命救護の実演  
 ・まちづくり活動の事例発表

防災倉庫

【10:30~10:50】  
 ○防災倉庫内資機材確認、発電機起動(消防団、支所、一中生徒など)  
 ○防災テント設営作業(高坂9区自主防災会)

※移動時に開放  
 (最初は出入り禁止)

《机 設置台数》  
 ・受付 4台、電気ポット1台  
 ・ワークショップスペース 4台  
 ・プロジェクター用 1台  
 ・災対本部用2台  
 ・炊出し調理場用 6台  
 ・ゴミステーション用 3台  
 ・アンケート回収場所用 2台  
 ・集合場所用(のぼり旗と机) 5台  
 計28台

※体育館内で机を使用する場所には養生のシートを下に敷く。