




いわき市立小名浜武道館

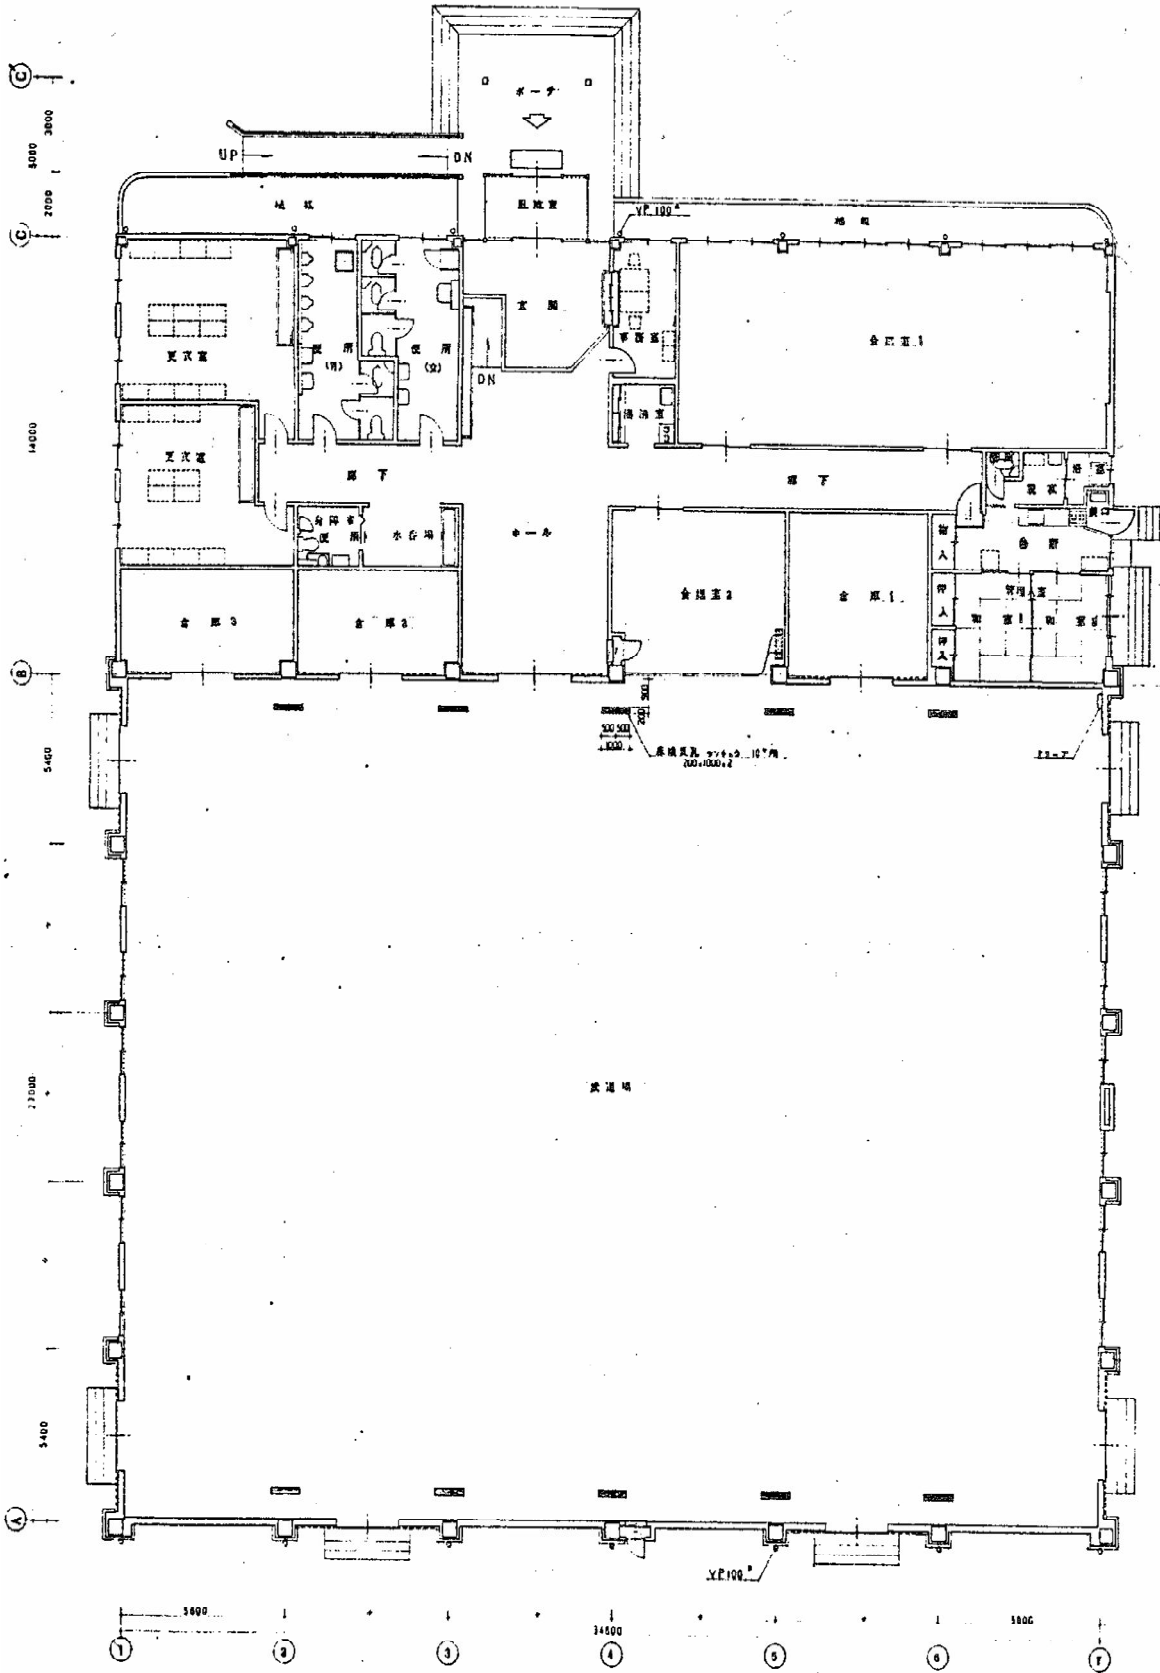


いわき市立小名浜武道館

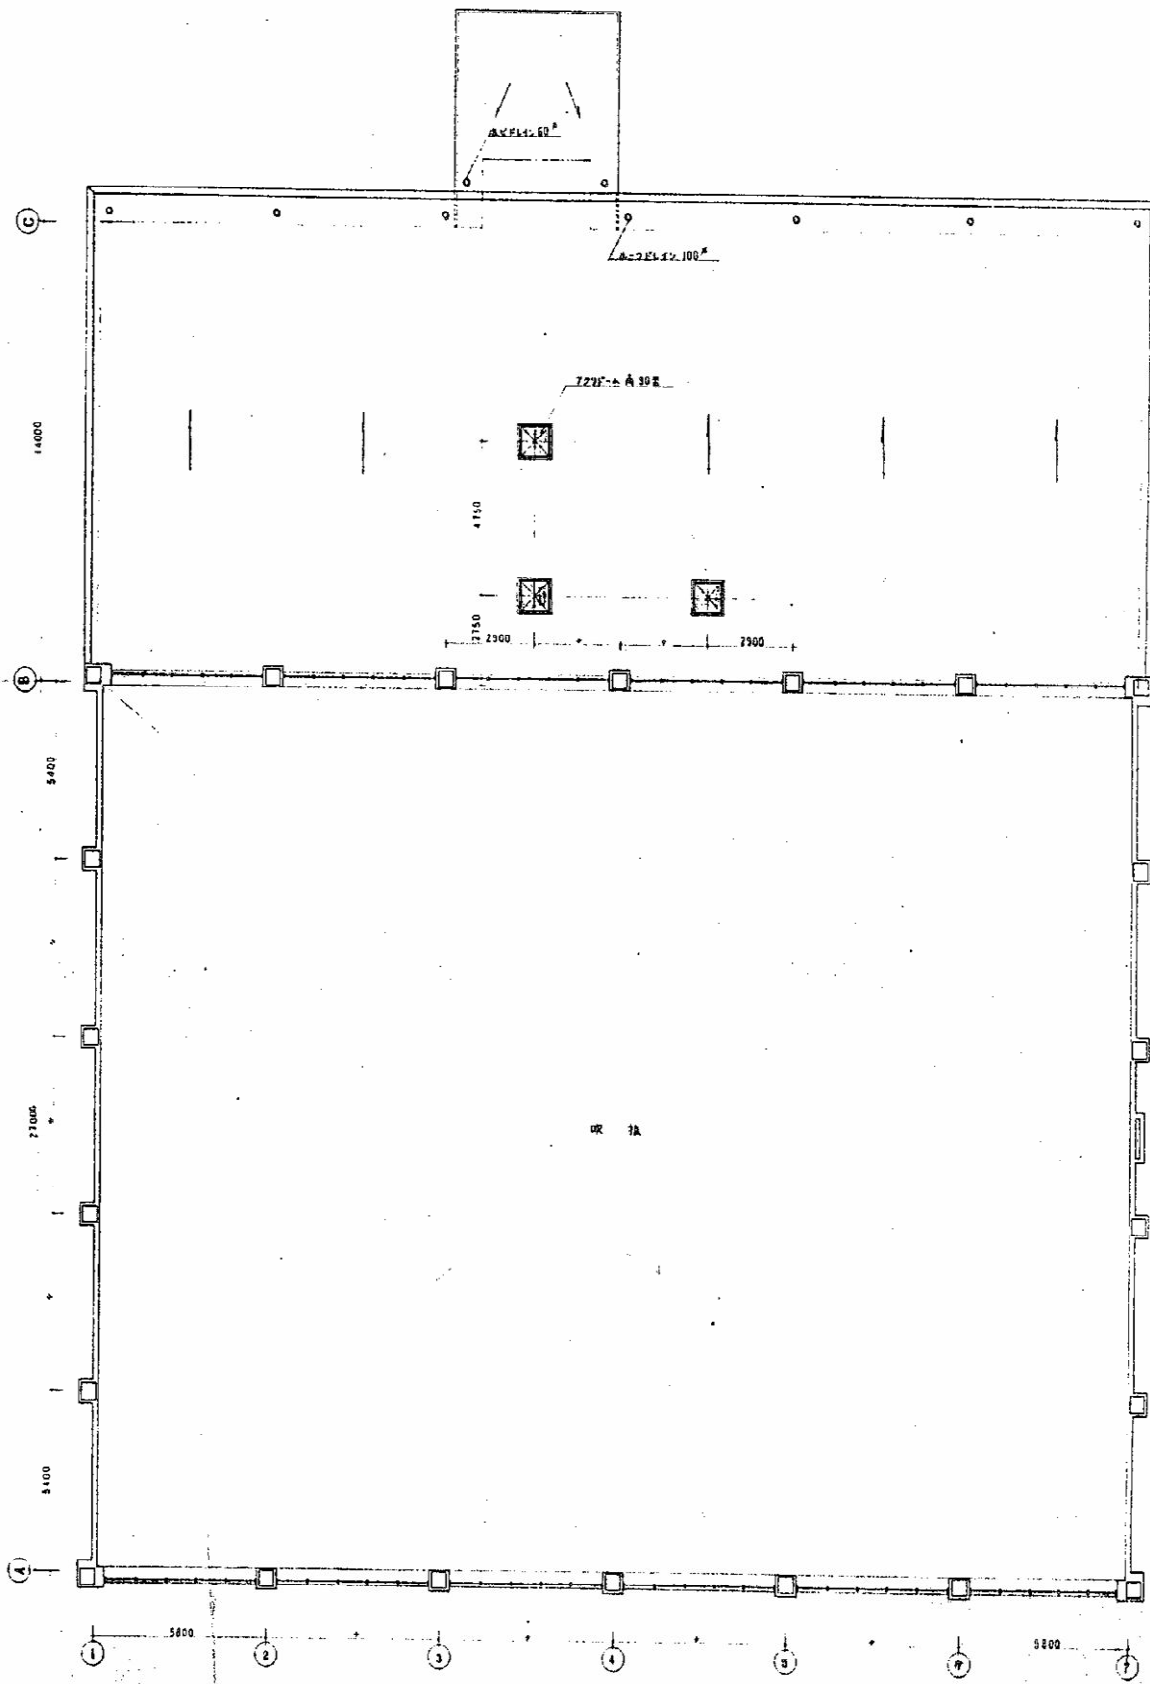

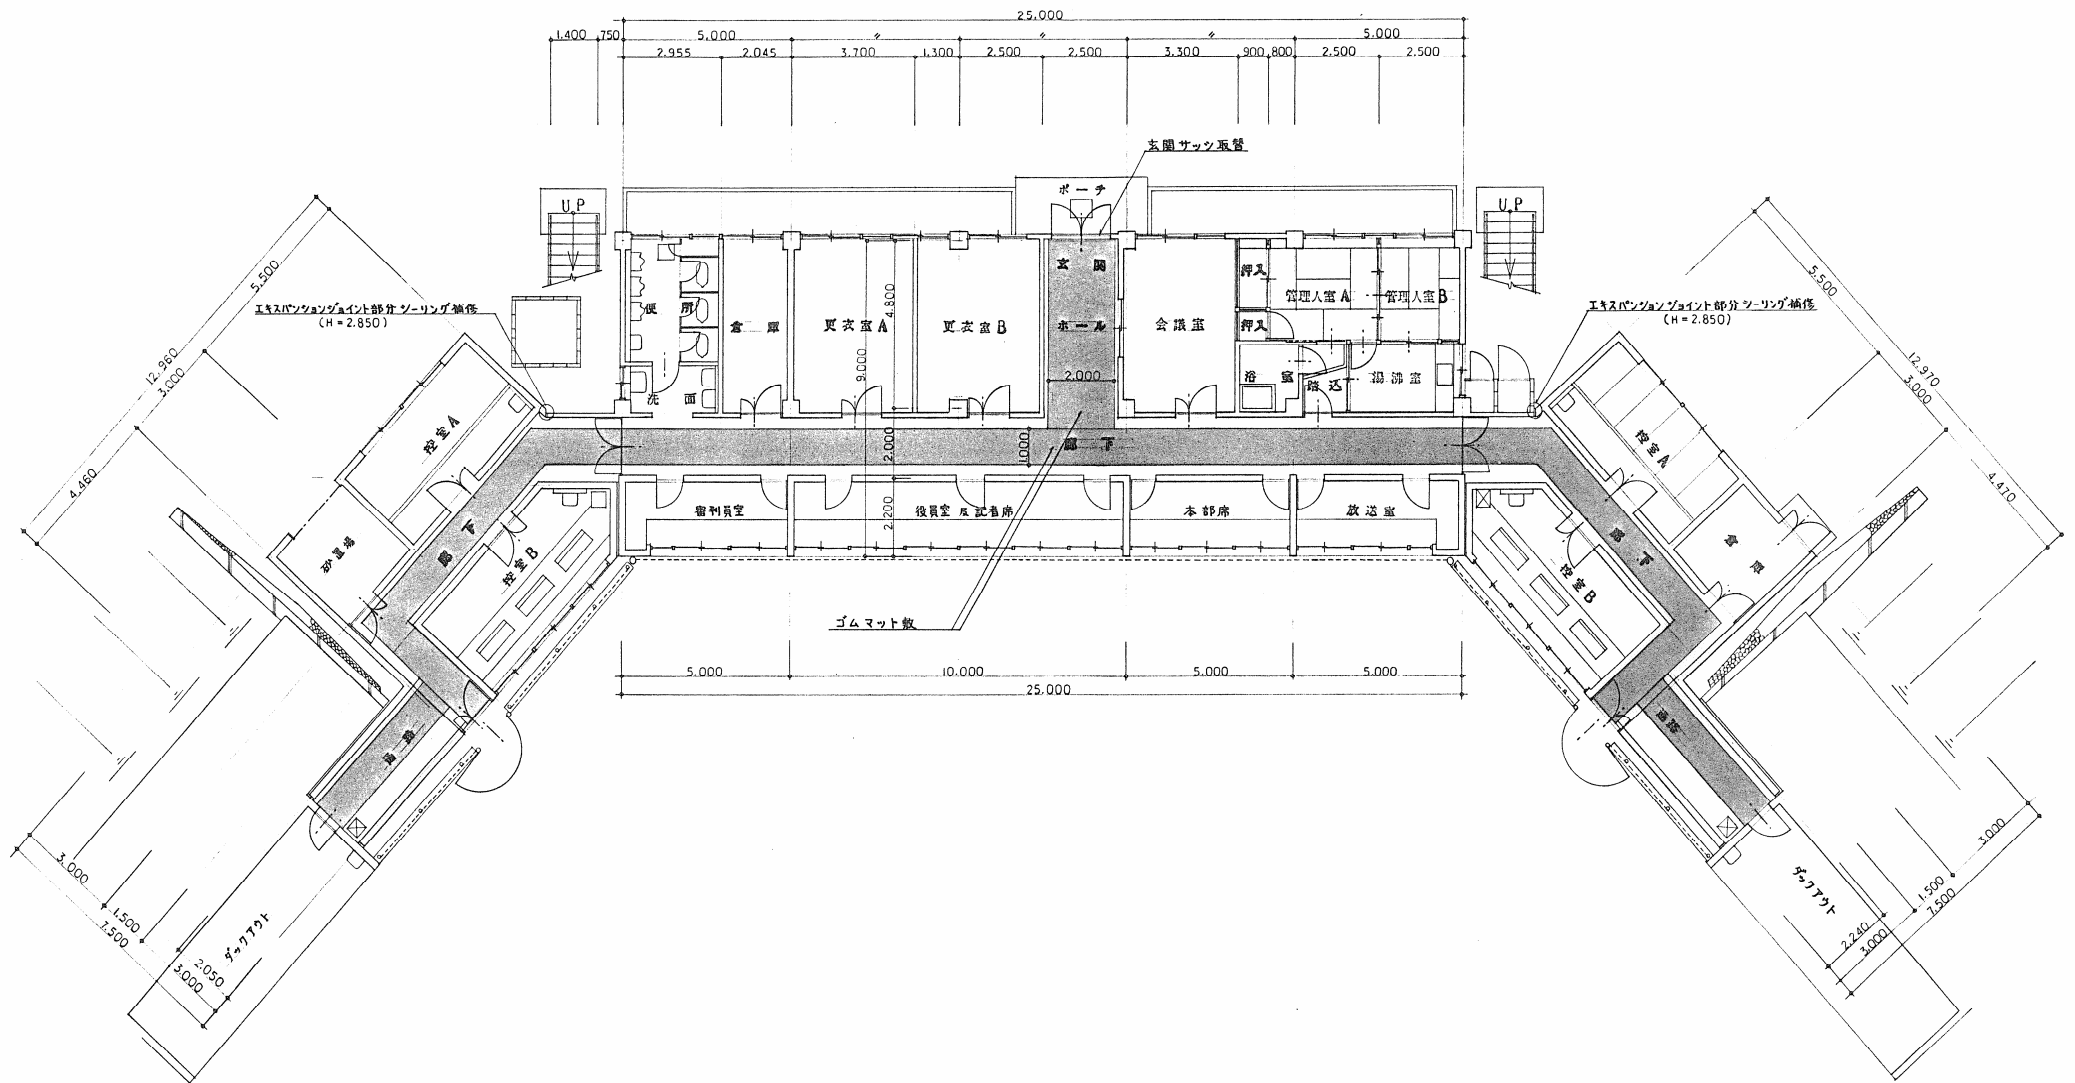


いわき市小名浜野球場 1F

S=1:50

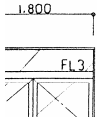


1階平面図 S=1:100

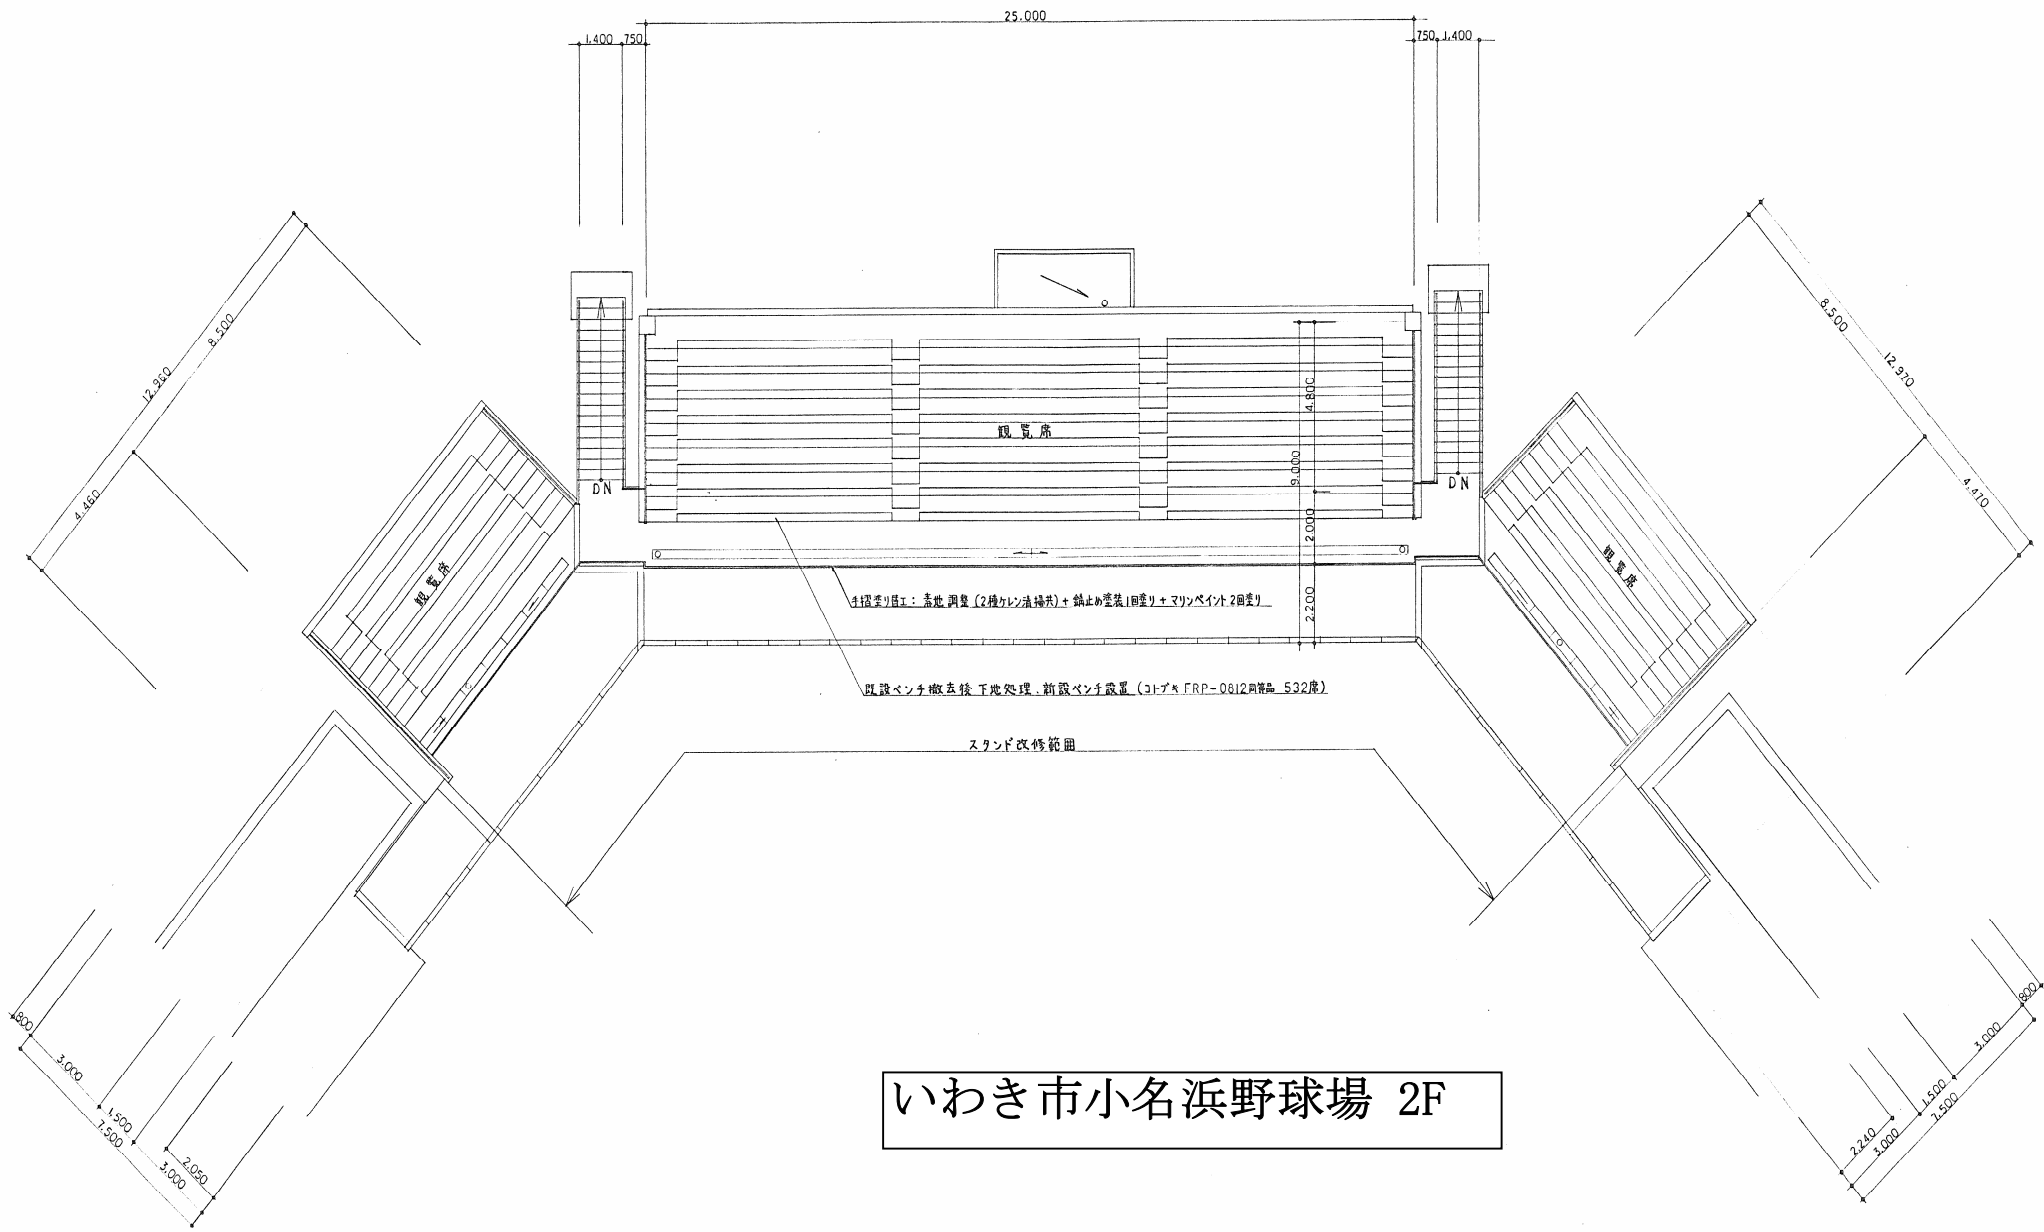

いわき市小名浜野球場 2F

附近見取図

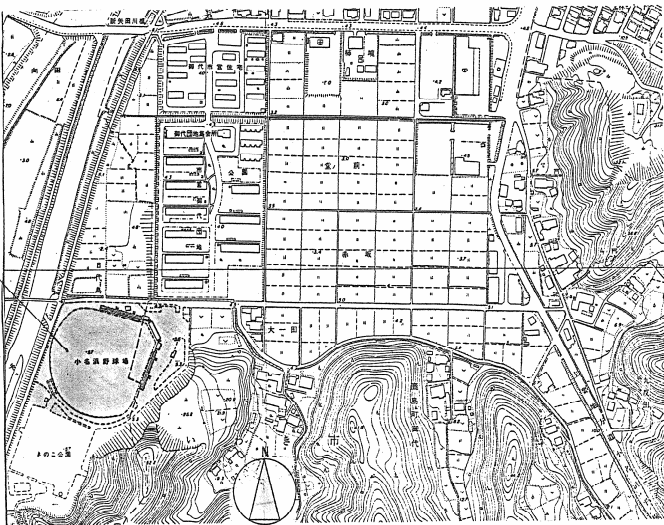


申請地

字下高田

三田沢

配置図 S=1:500

いわき市小名浜野球場

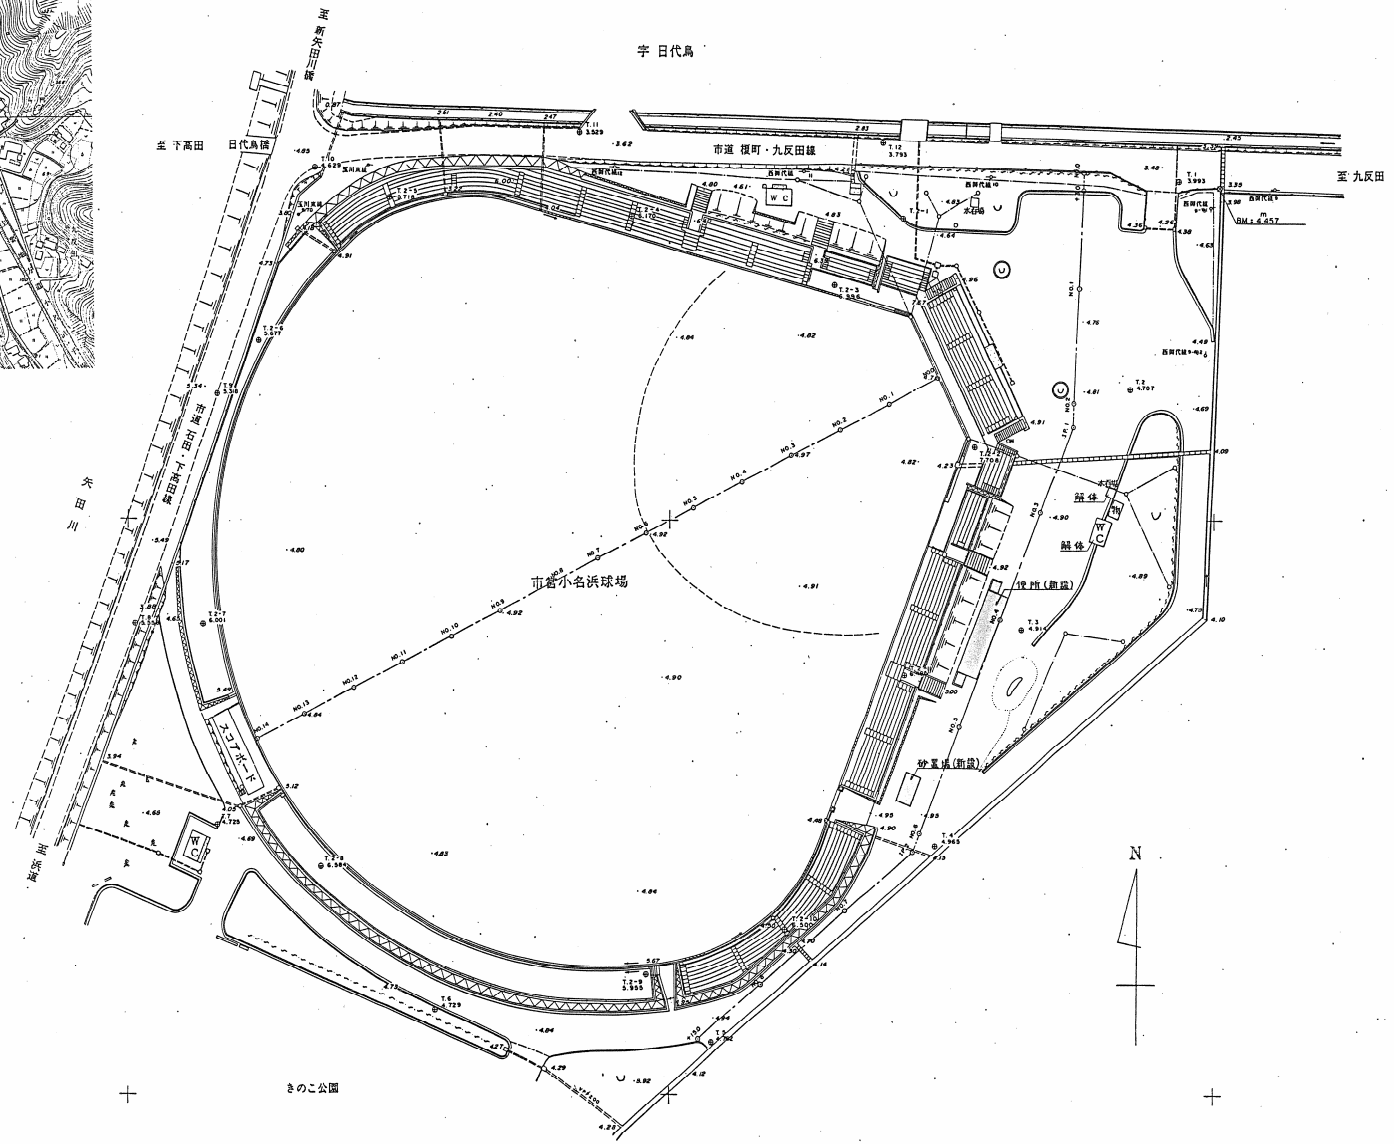

宇日代島

市道 櫻町・九反田線

至 九反田

市営小名浜野球場

砂置場(簡易)

投箱(簡易)

簡体

簡体

きのこ公園

