



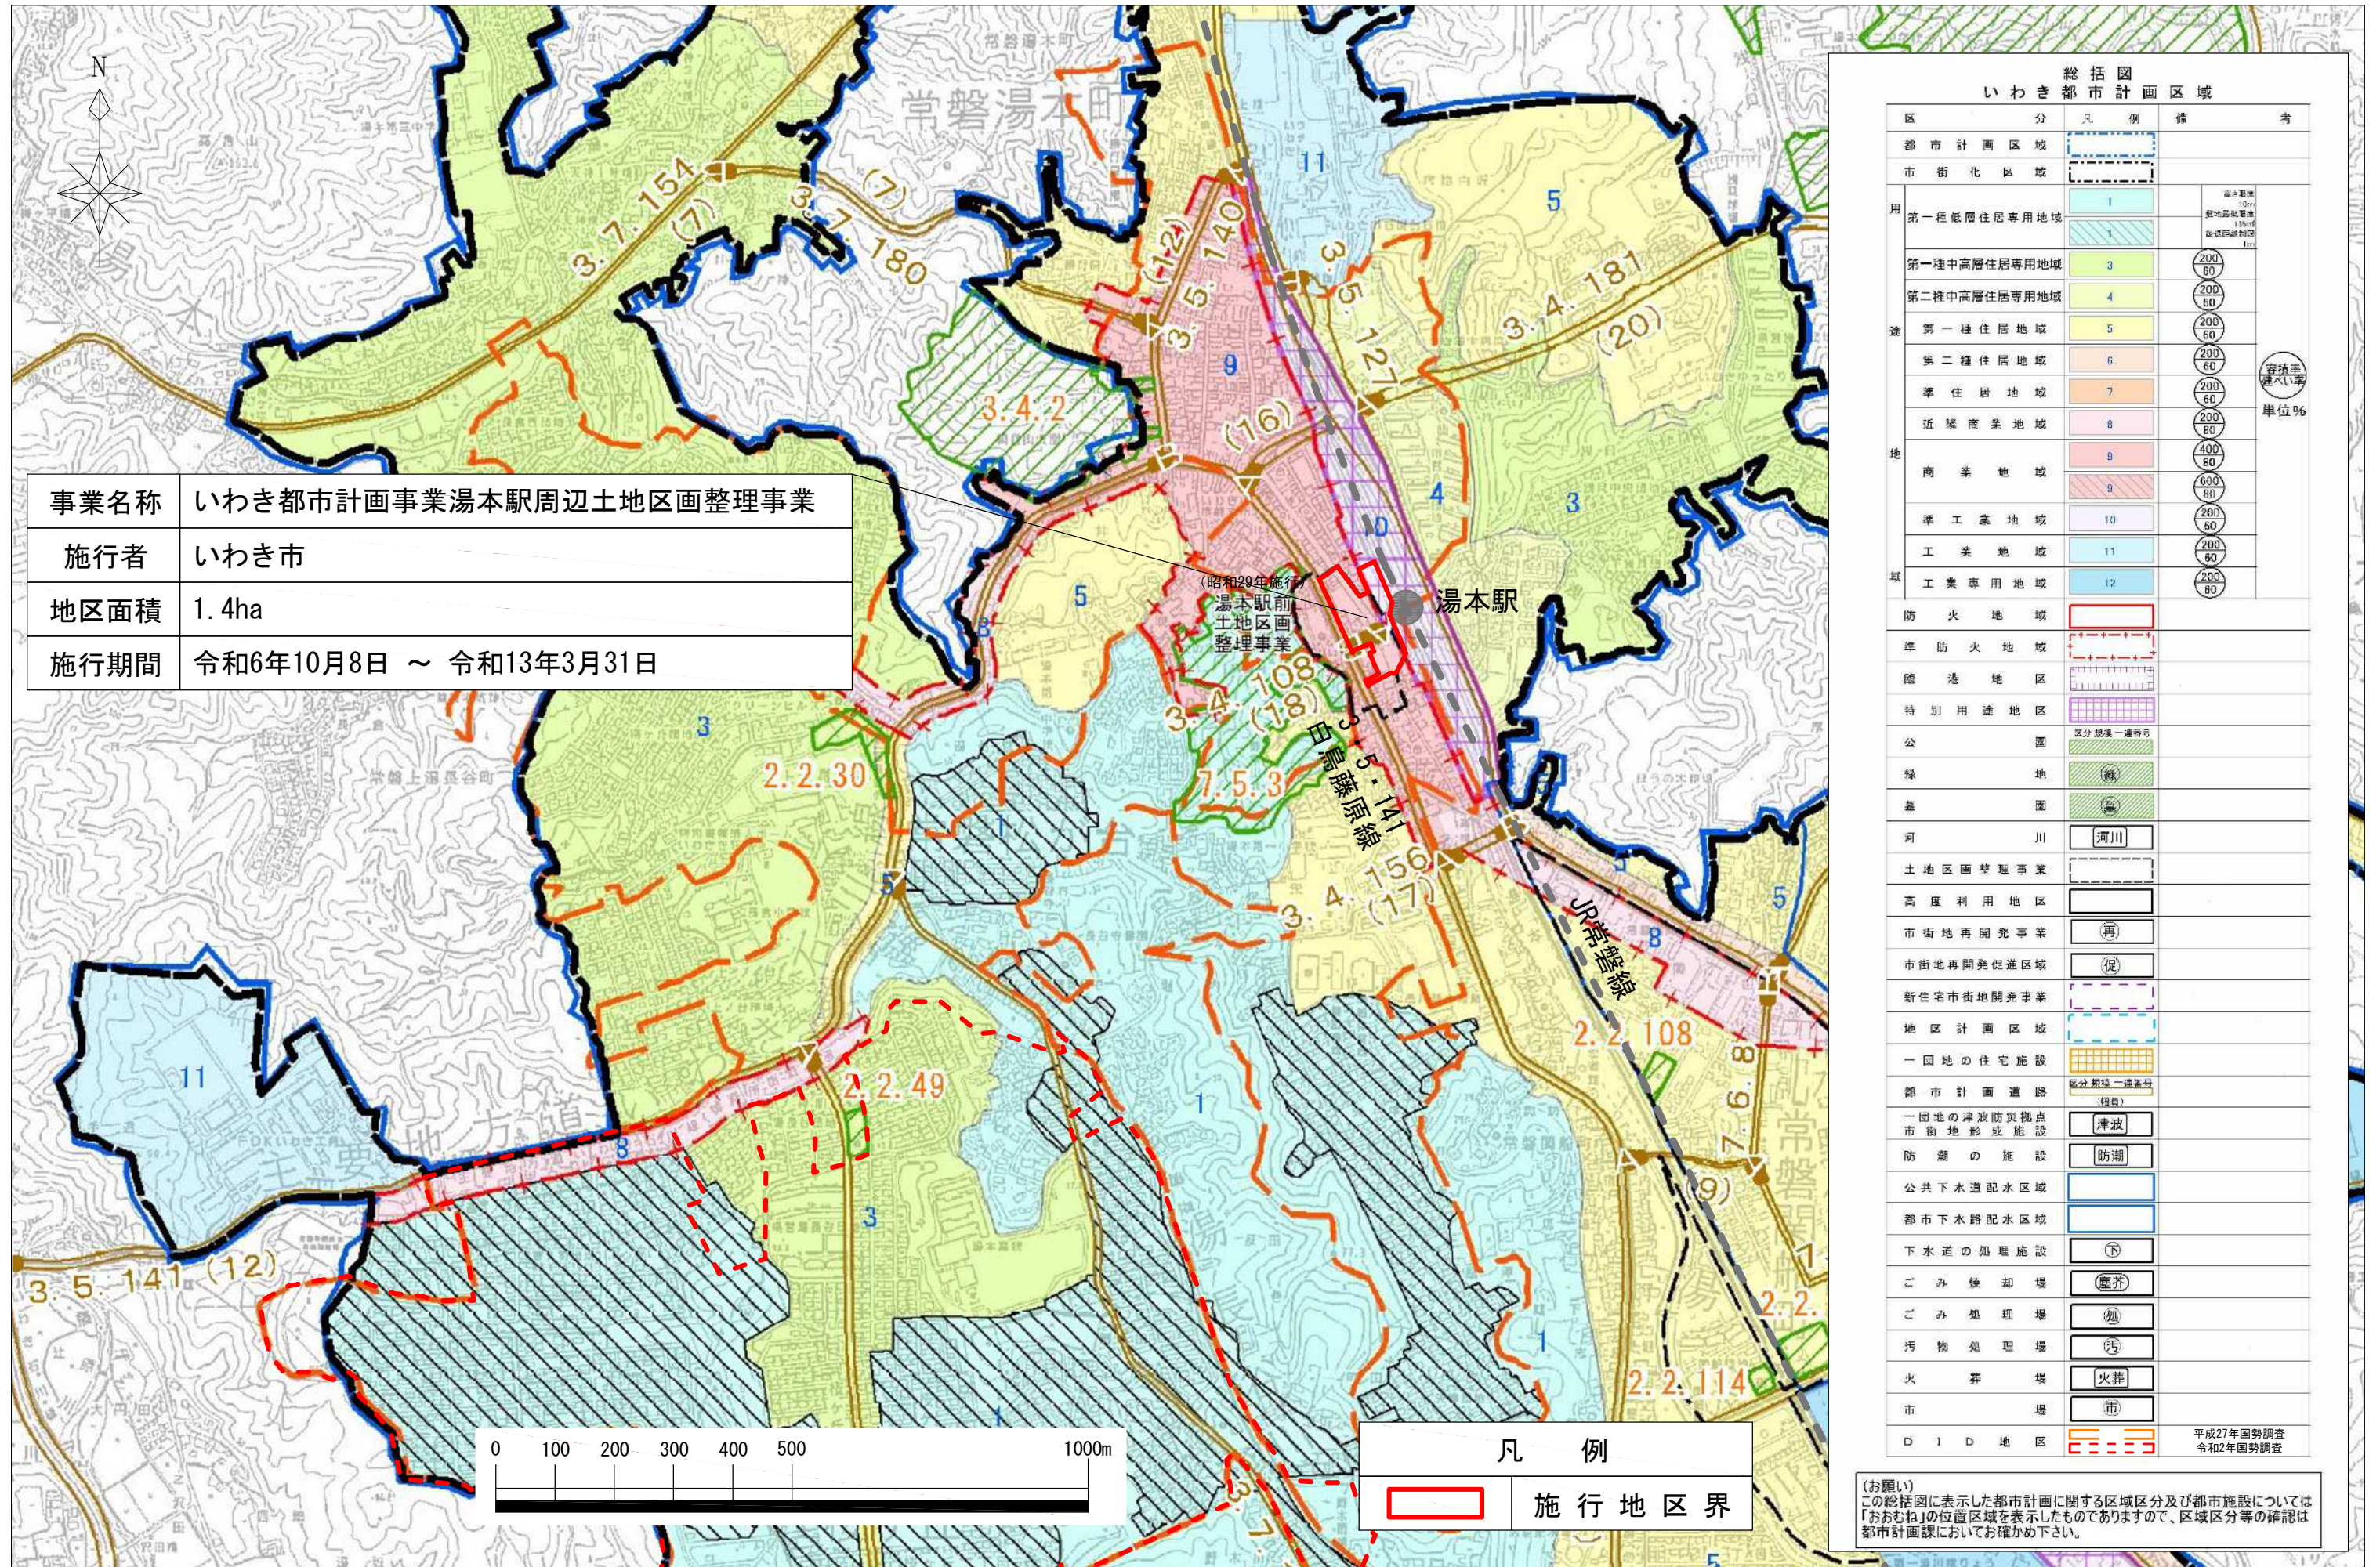


湯本駅周辺土地区画整理事業 施行地区区域図


S=1 : 1,000

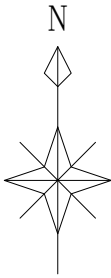

凡 例	
施 行 地 区 界	
筆 界	
施行区域に接する 区域内外の土地	

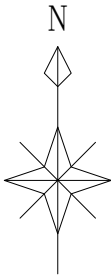


凡 例	
施 行 地 区 界	
都 市 計 画 道 路	
区 画 街 路	
特 殊 街 路	

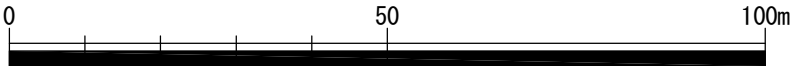




湯本駅周辺土地区画整理事業 現況図（イ）

S=1 : 1,000

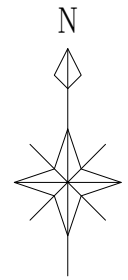




凡 例	
施 行 地 区 界	
厚 生 施 設	
專 用 商 業 施 設	
一 般 店 舖 施 設	
住 居 施 設	

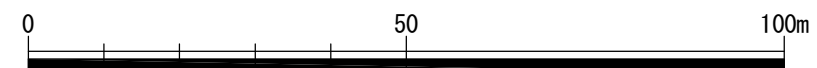

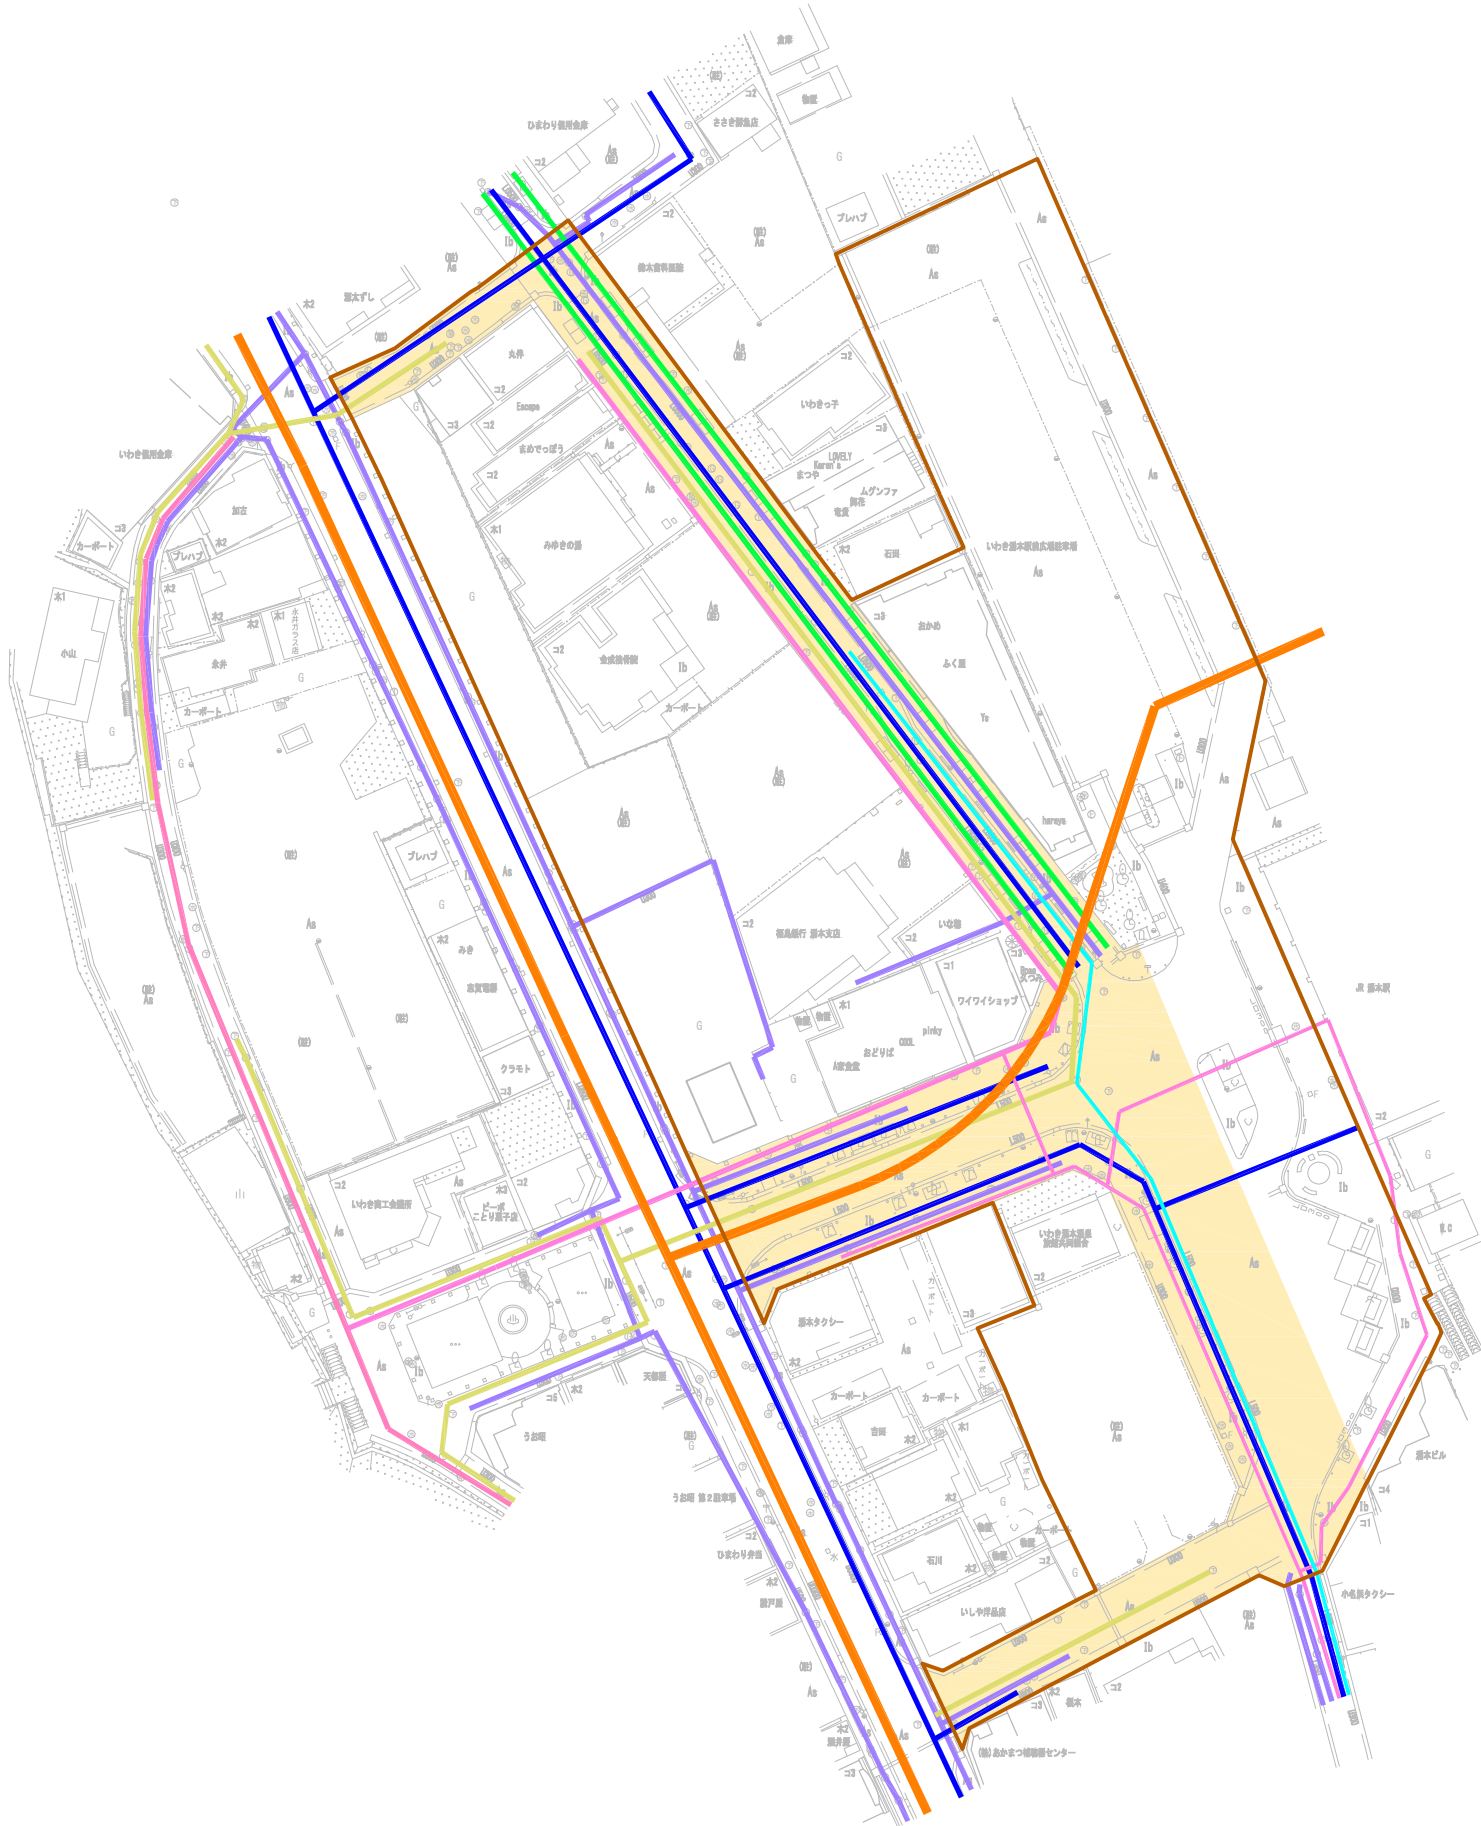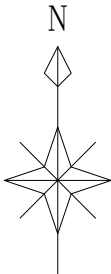

凡 例	
施 行 地 区 界	
上 水 管	
汚 水 管（幹 線）	
汚水管（幹線以外）	
雨 水 排 水 管	
温 泉 給 湯 管	
ガ ス	
共 同 溝	
舗 装 道 路	

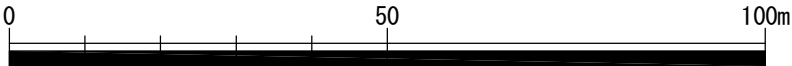

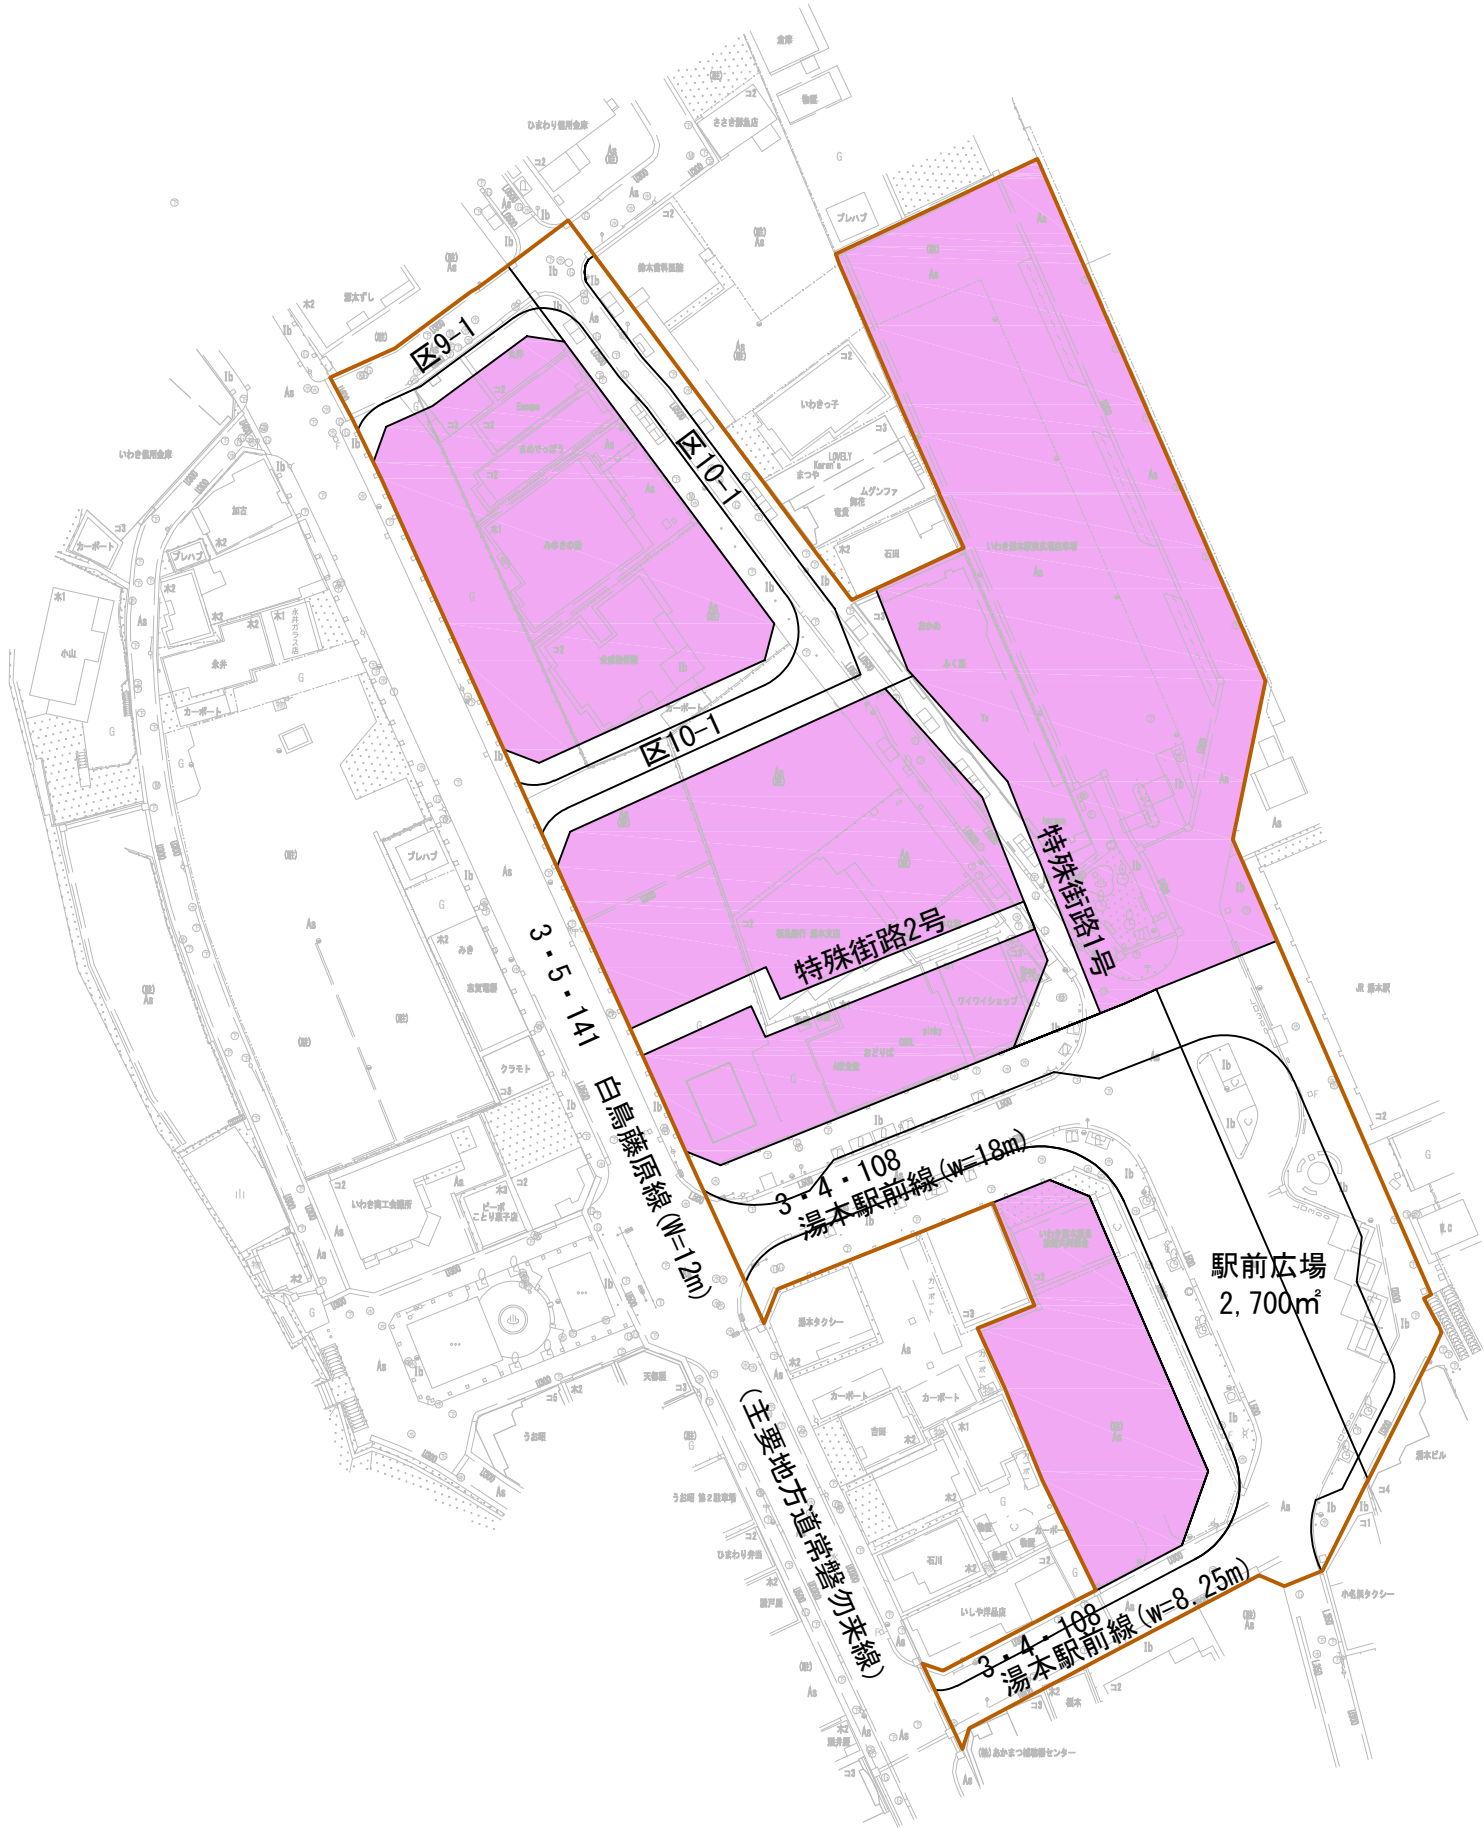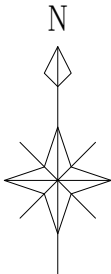

凡 例	
施 行 地 区 界	
商 業 地	

