


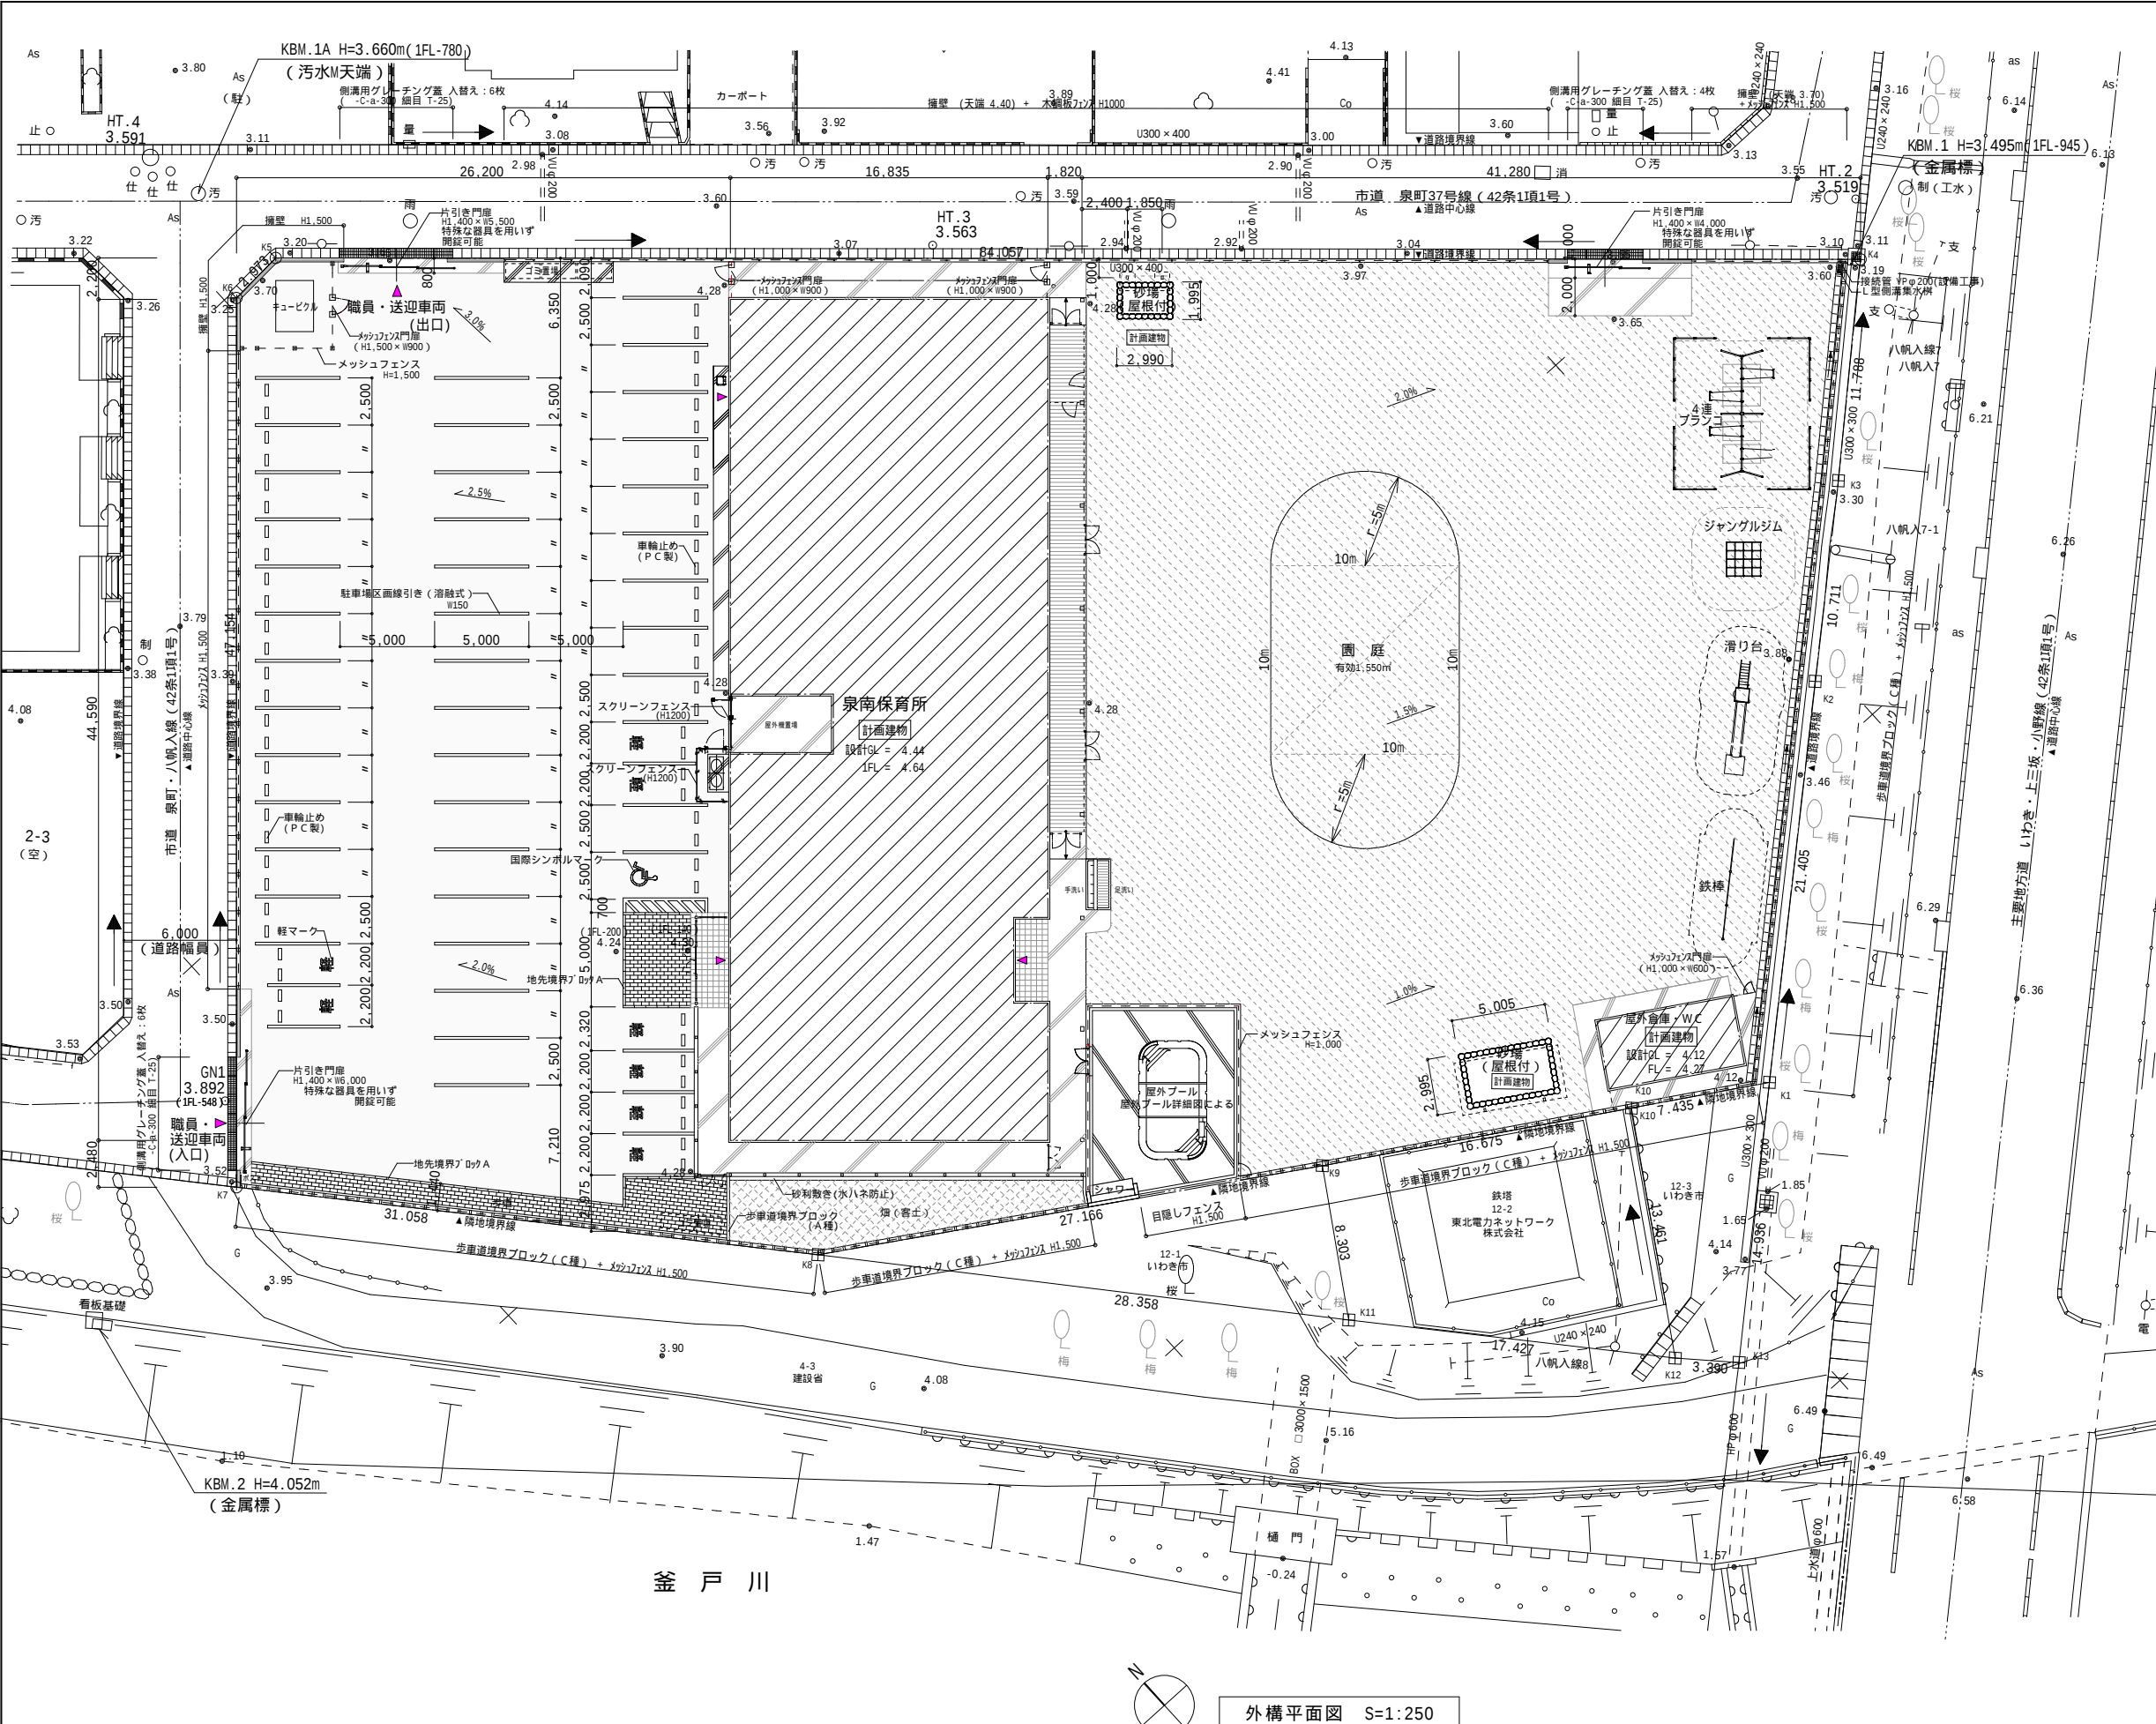

仕 上 凡 例	
記 号	名 称
	アスファルト舗装 (車道)
	準全天候型グラウンド・コート舗装
	インターロッキング舗装 (車道)
	畑 (寄土)
	駐車場区画線引き (溶融式) W150
	国際シンボルマーク
	軽マーク
	車輪止め (P C 製)
	歩車道境界ブロック (180×240×300)
	地先境界ブロック A (120×120×600)
	メッシュフェンス H=1,000 メッシュフェンス H=1,500
	木調板フェンス H1000
	目隠しフェンス H=1,500
	L 型側溝 250B

外構平面図 S=1:250