


野球場 照明塔図

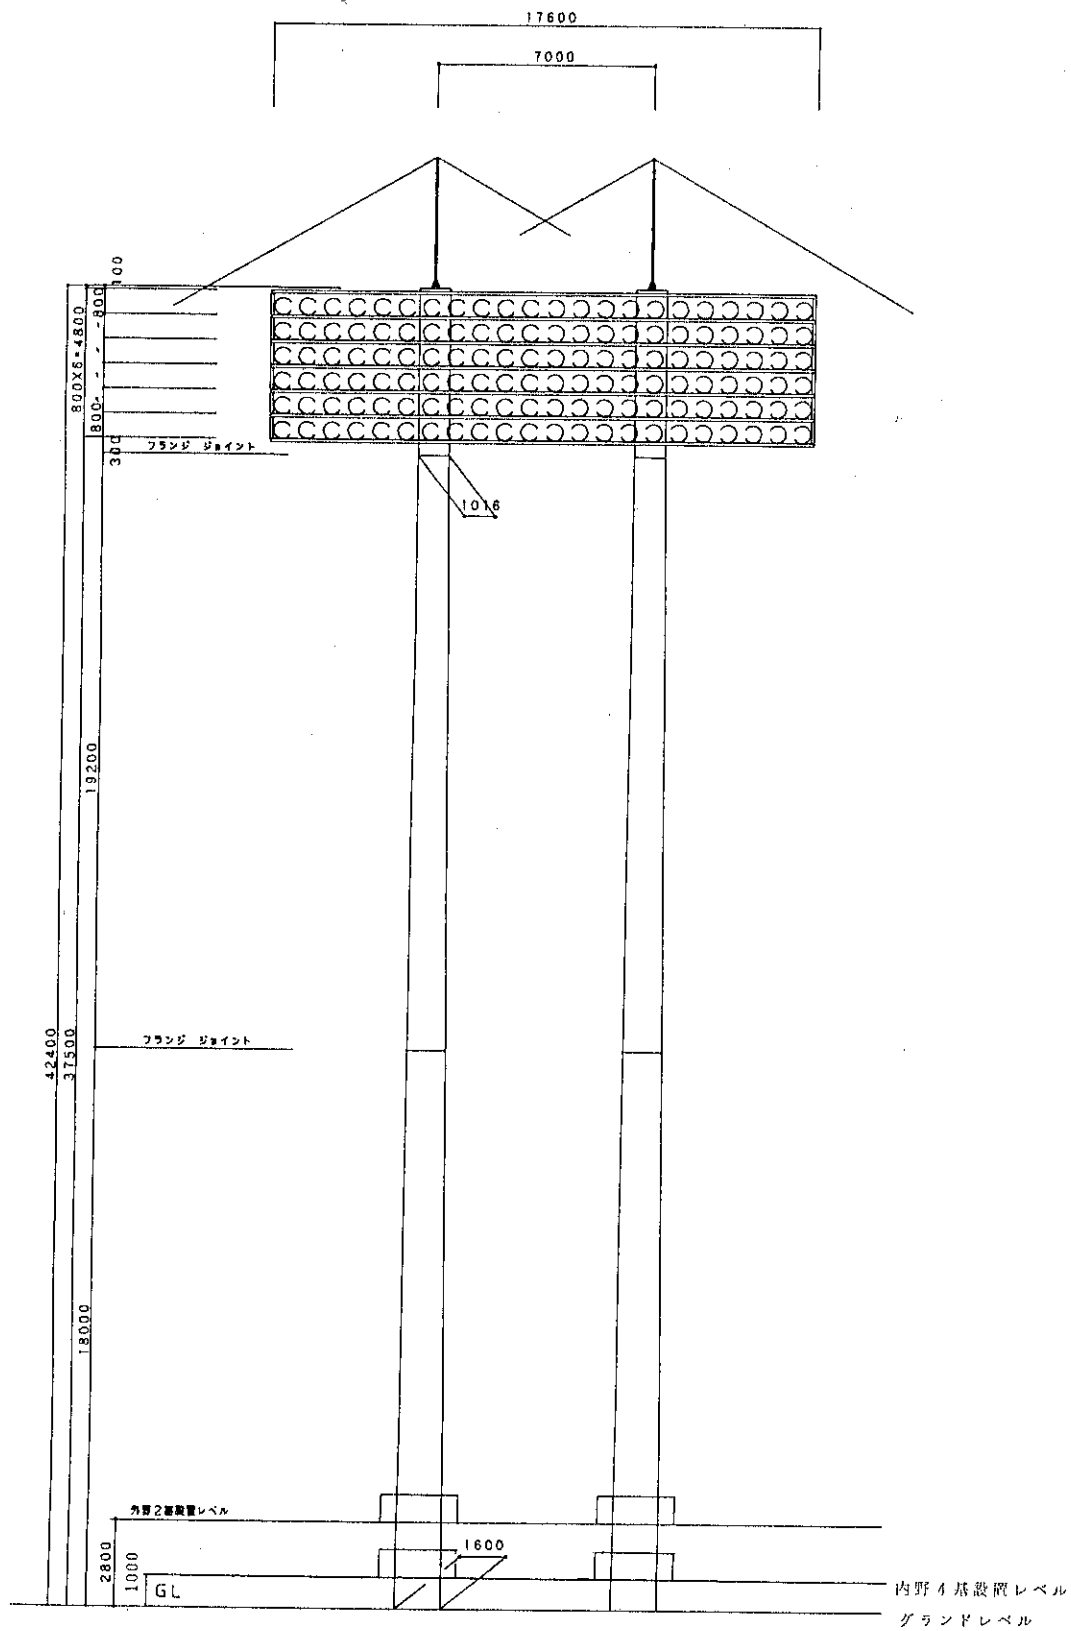

S=1/200