


# いわき市水道事業概況図

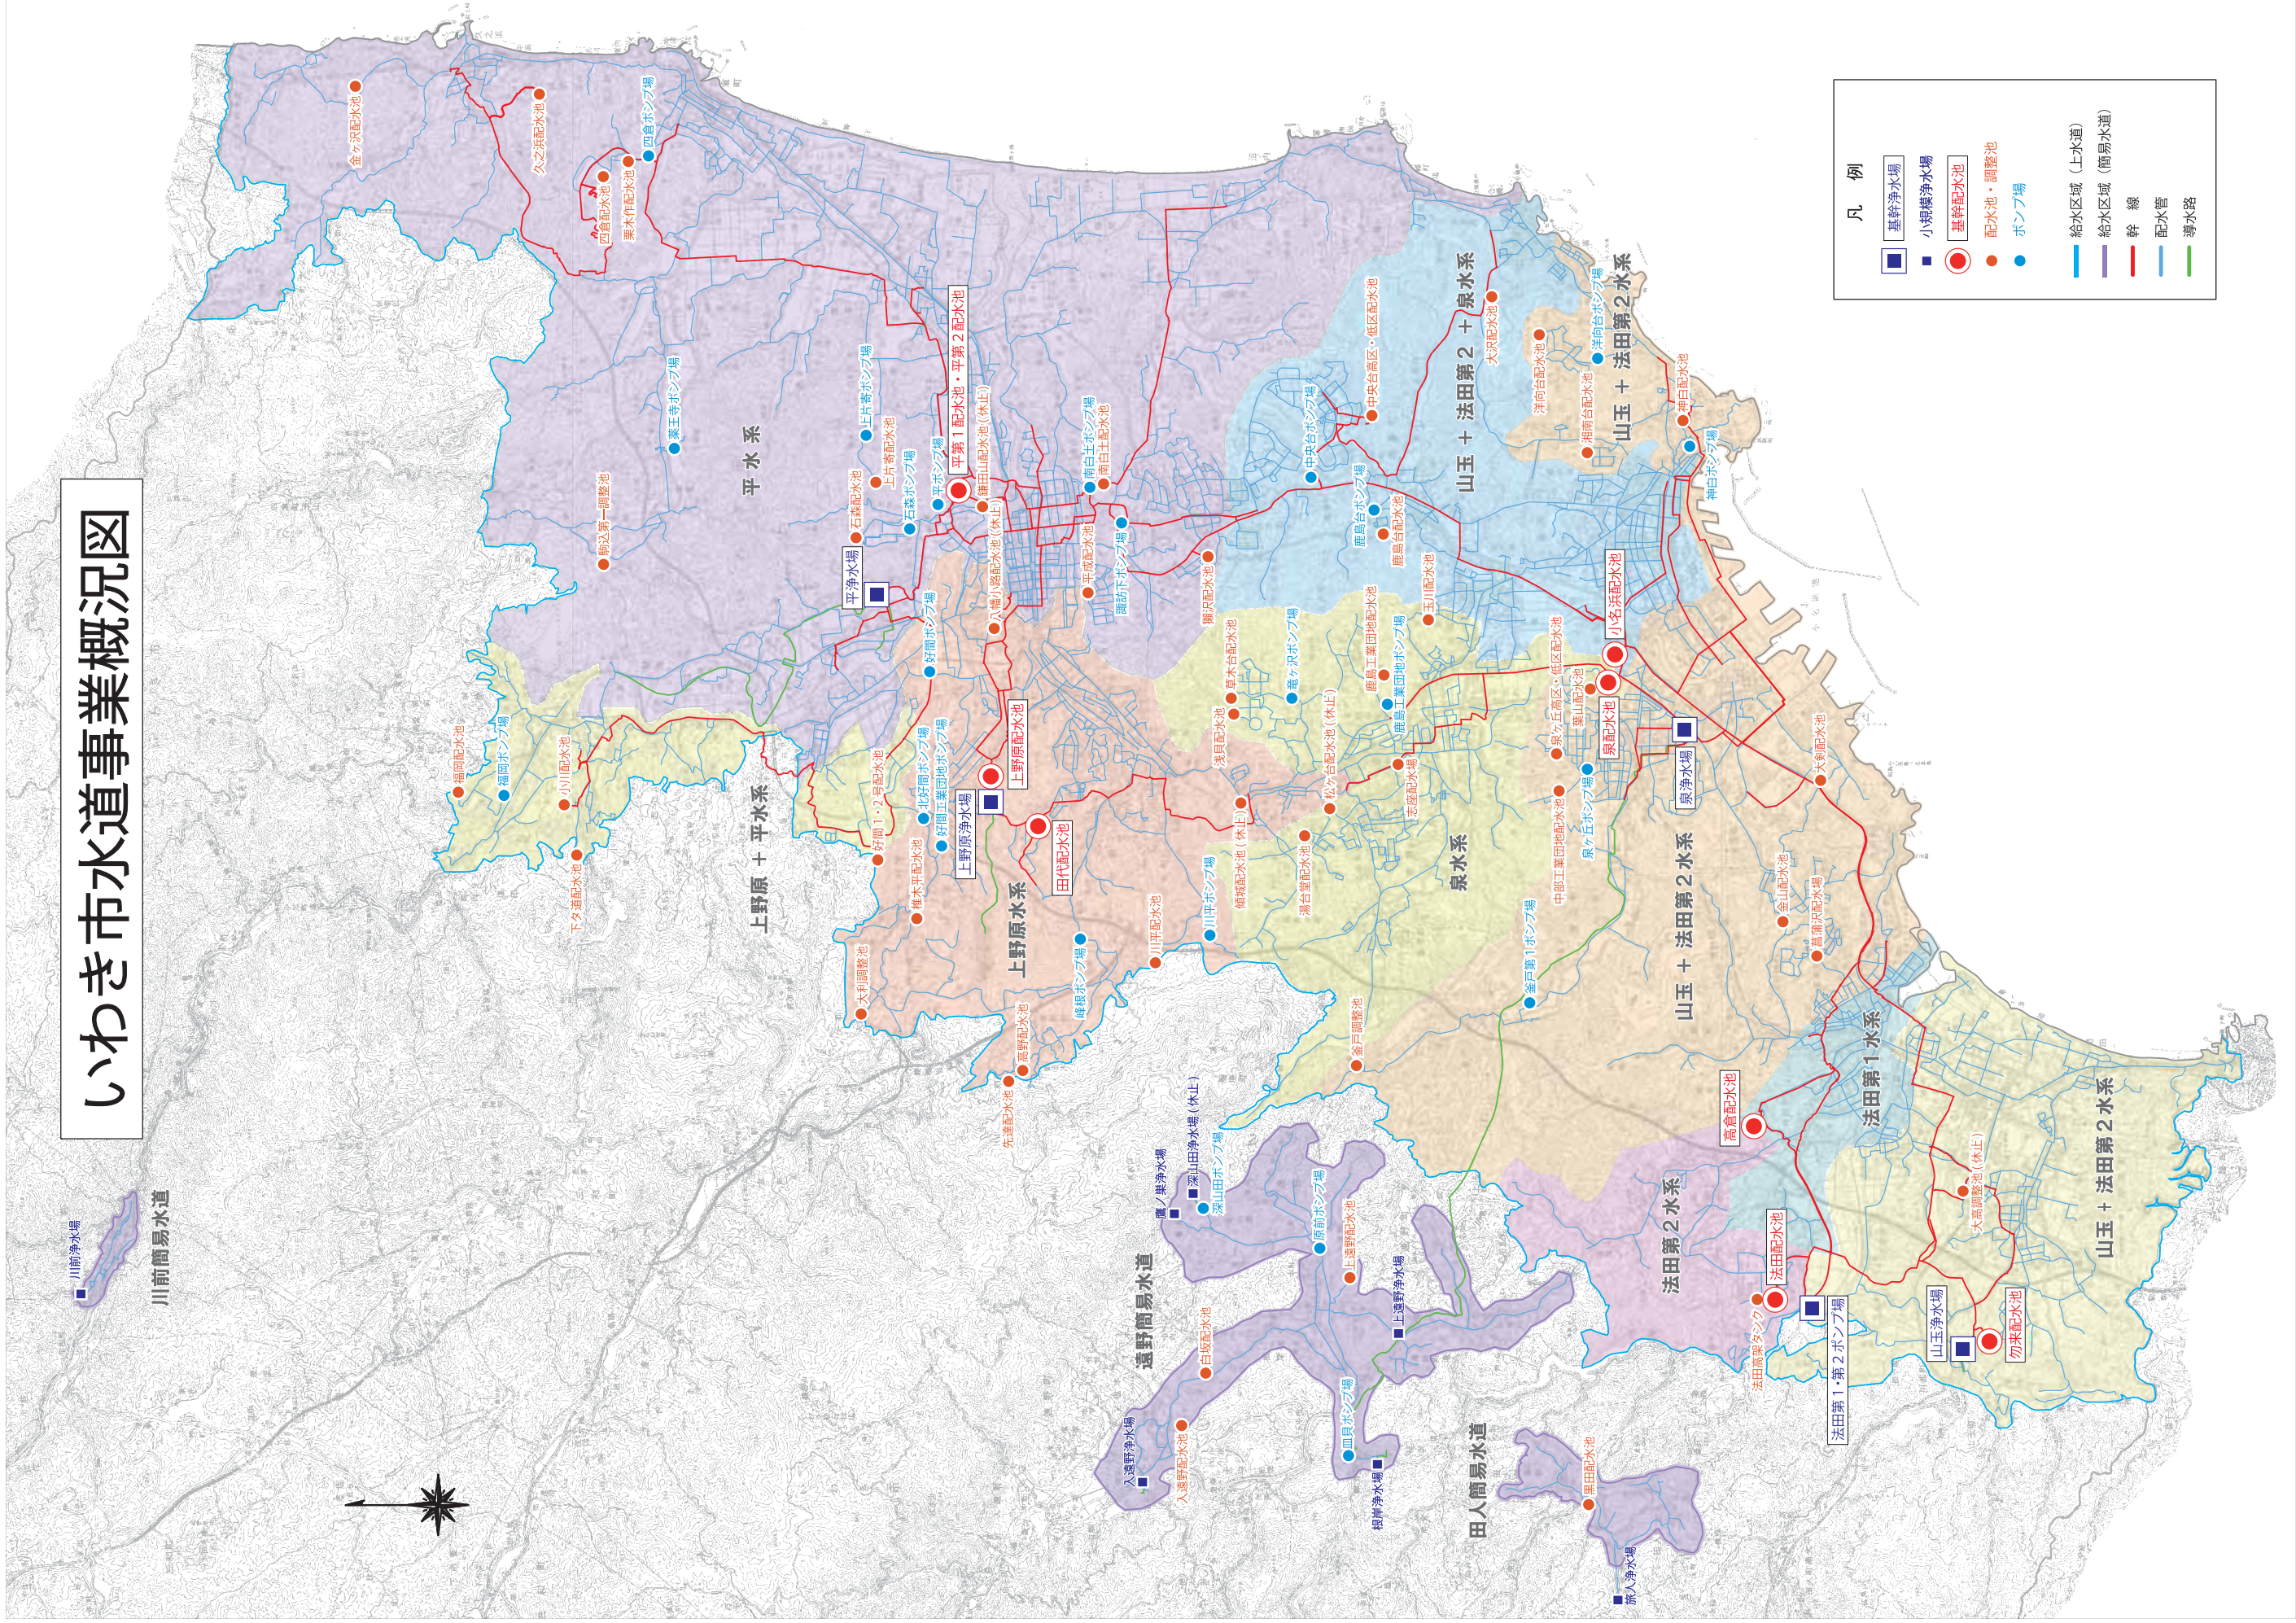

凡例

■	基幹浄水場
■	小規模浄水場
●	基幹配水池
●	配水池・調整池
●	ポンプ場
—	給水区域 (上水道)
—	給水区域 (簡易水道)
—	幹線
—	配水管
—	導水路