


X1 X1a X2 X3 X4 X5 X6 X7 X8 X8a AX9 AX10 AX11 AX12 AX13 AX14 AX15 AX16 AX17 AX18 AX19 AX20

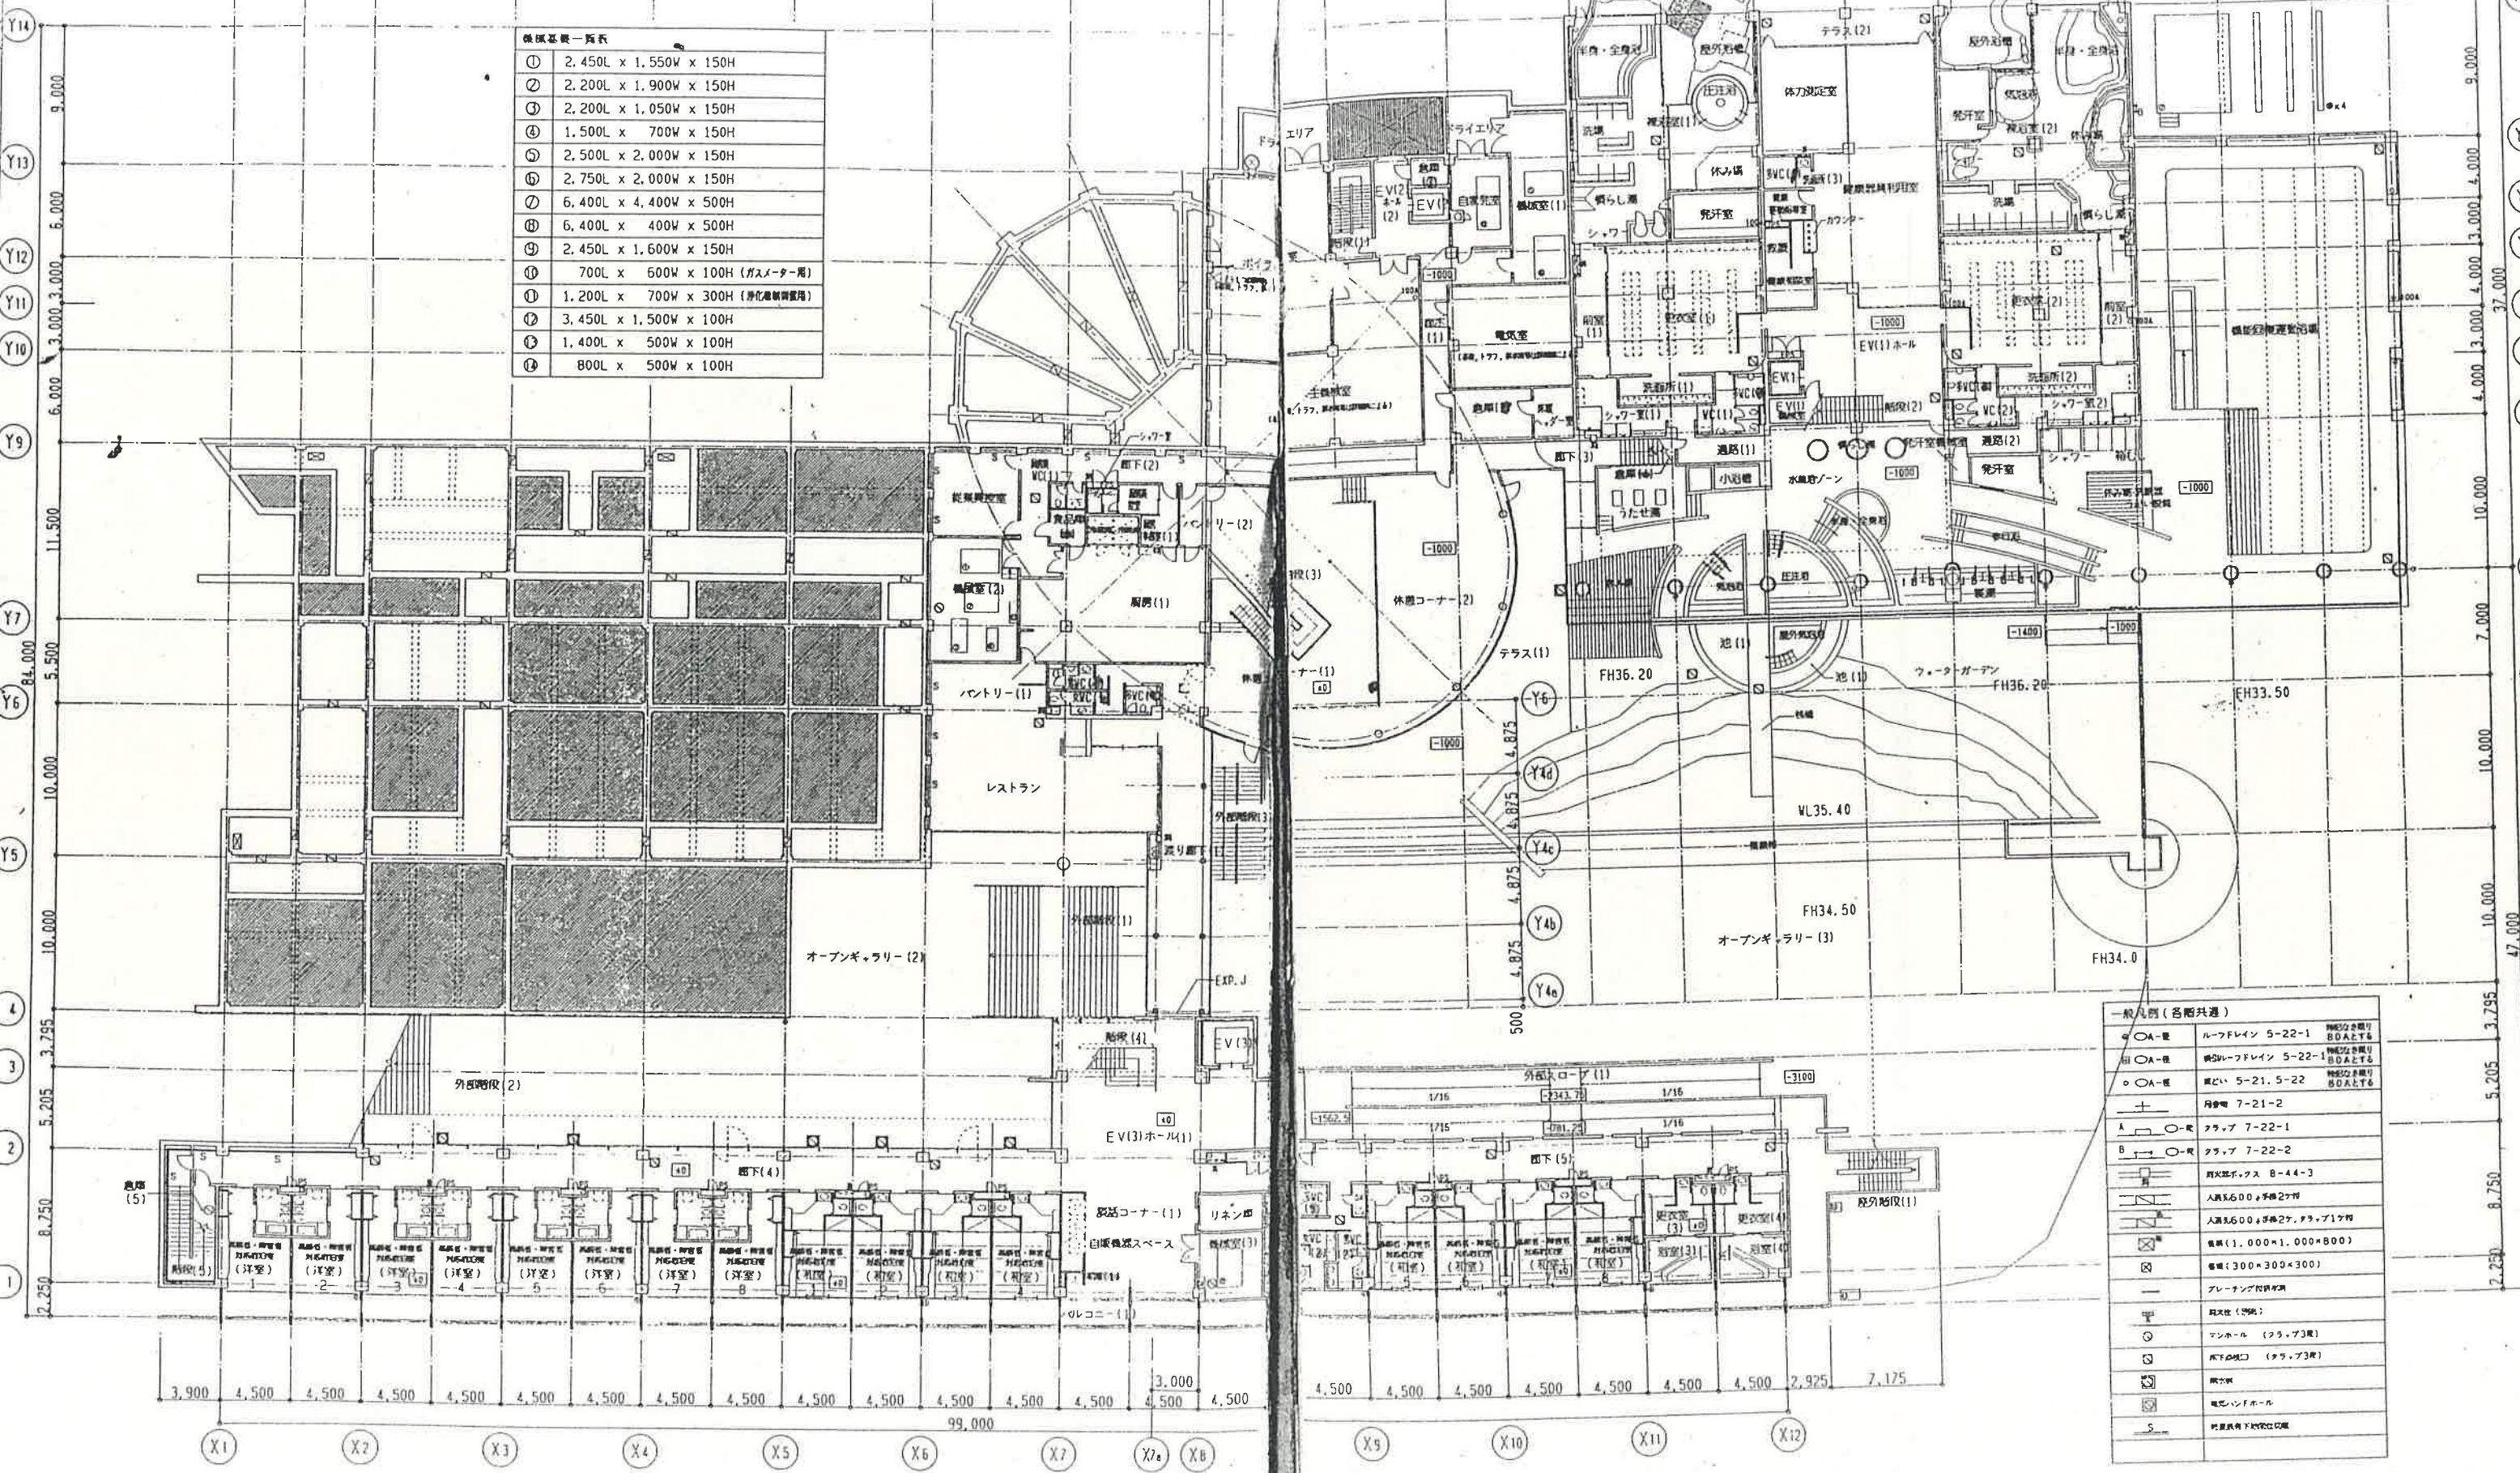


換気基準一覧表

①	2.450L x 1.550W x 150H
②	2.200L x 1.900W x 150H
③	2.200L x 1.050W x 150H
④	1.500L x 700W x 150H
⑤	2.500L x 2.000W x 150H
⑥	2.750L x 2.000W x 150H
⑦	6.400L x 4.400W x 500H
⑧	6.400L x 400W x 500H
⑨	2.450L x 1.600W x 150H
⑩	700L x 600W x 100H (ガススター用)
⑪	1.200L x 700W x 300H (浄化槽設置用)
⑫	3.450L x 1.500W x 100H
⑬	1.400L x 500W x 100H
⑭	800L x 500W x 100H

一般凡例 (各階共通)

○ OA-壁	ルーフライン 5-22-1	階部分全階行 B0 A&T&S
□ OA-壁	換気ルーフレイン 5-22-1	階部分全階行 B0 A&T&S
○ OA-壁	真壁 5-21.5-22	階部分全階行 B0 A&T&S
+	月窓 7-21-2	
A → O-壁	クラブ 7-22-1	
B → O-壁	クラブ 7-22-2	
+	両面ガラス 8-44-3	
+	入浴5.600 x 手洗2.7 x 2	
+	入浴5.600 x 手洗2.7 x 2 x 1.7 x 2	
+	電機 (1.000 x 1.000 x 800)	
+	電機 (300 x 300 x 300)	
+	プレンプラント	
+	扉 (開)	
○	アンホール (7.5 x 7.5)	
○	天井開口 (7.5 x 7.5)	
+	換気	
+	電機ホール	
S	階部分全階行	

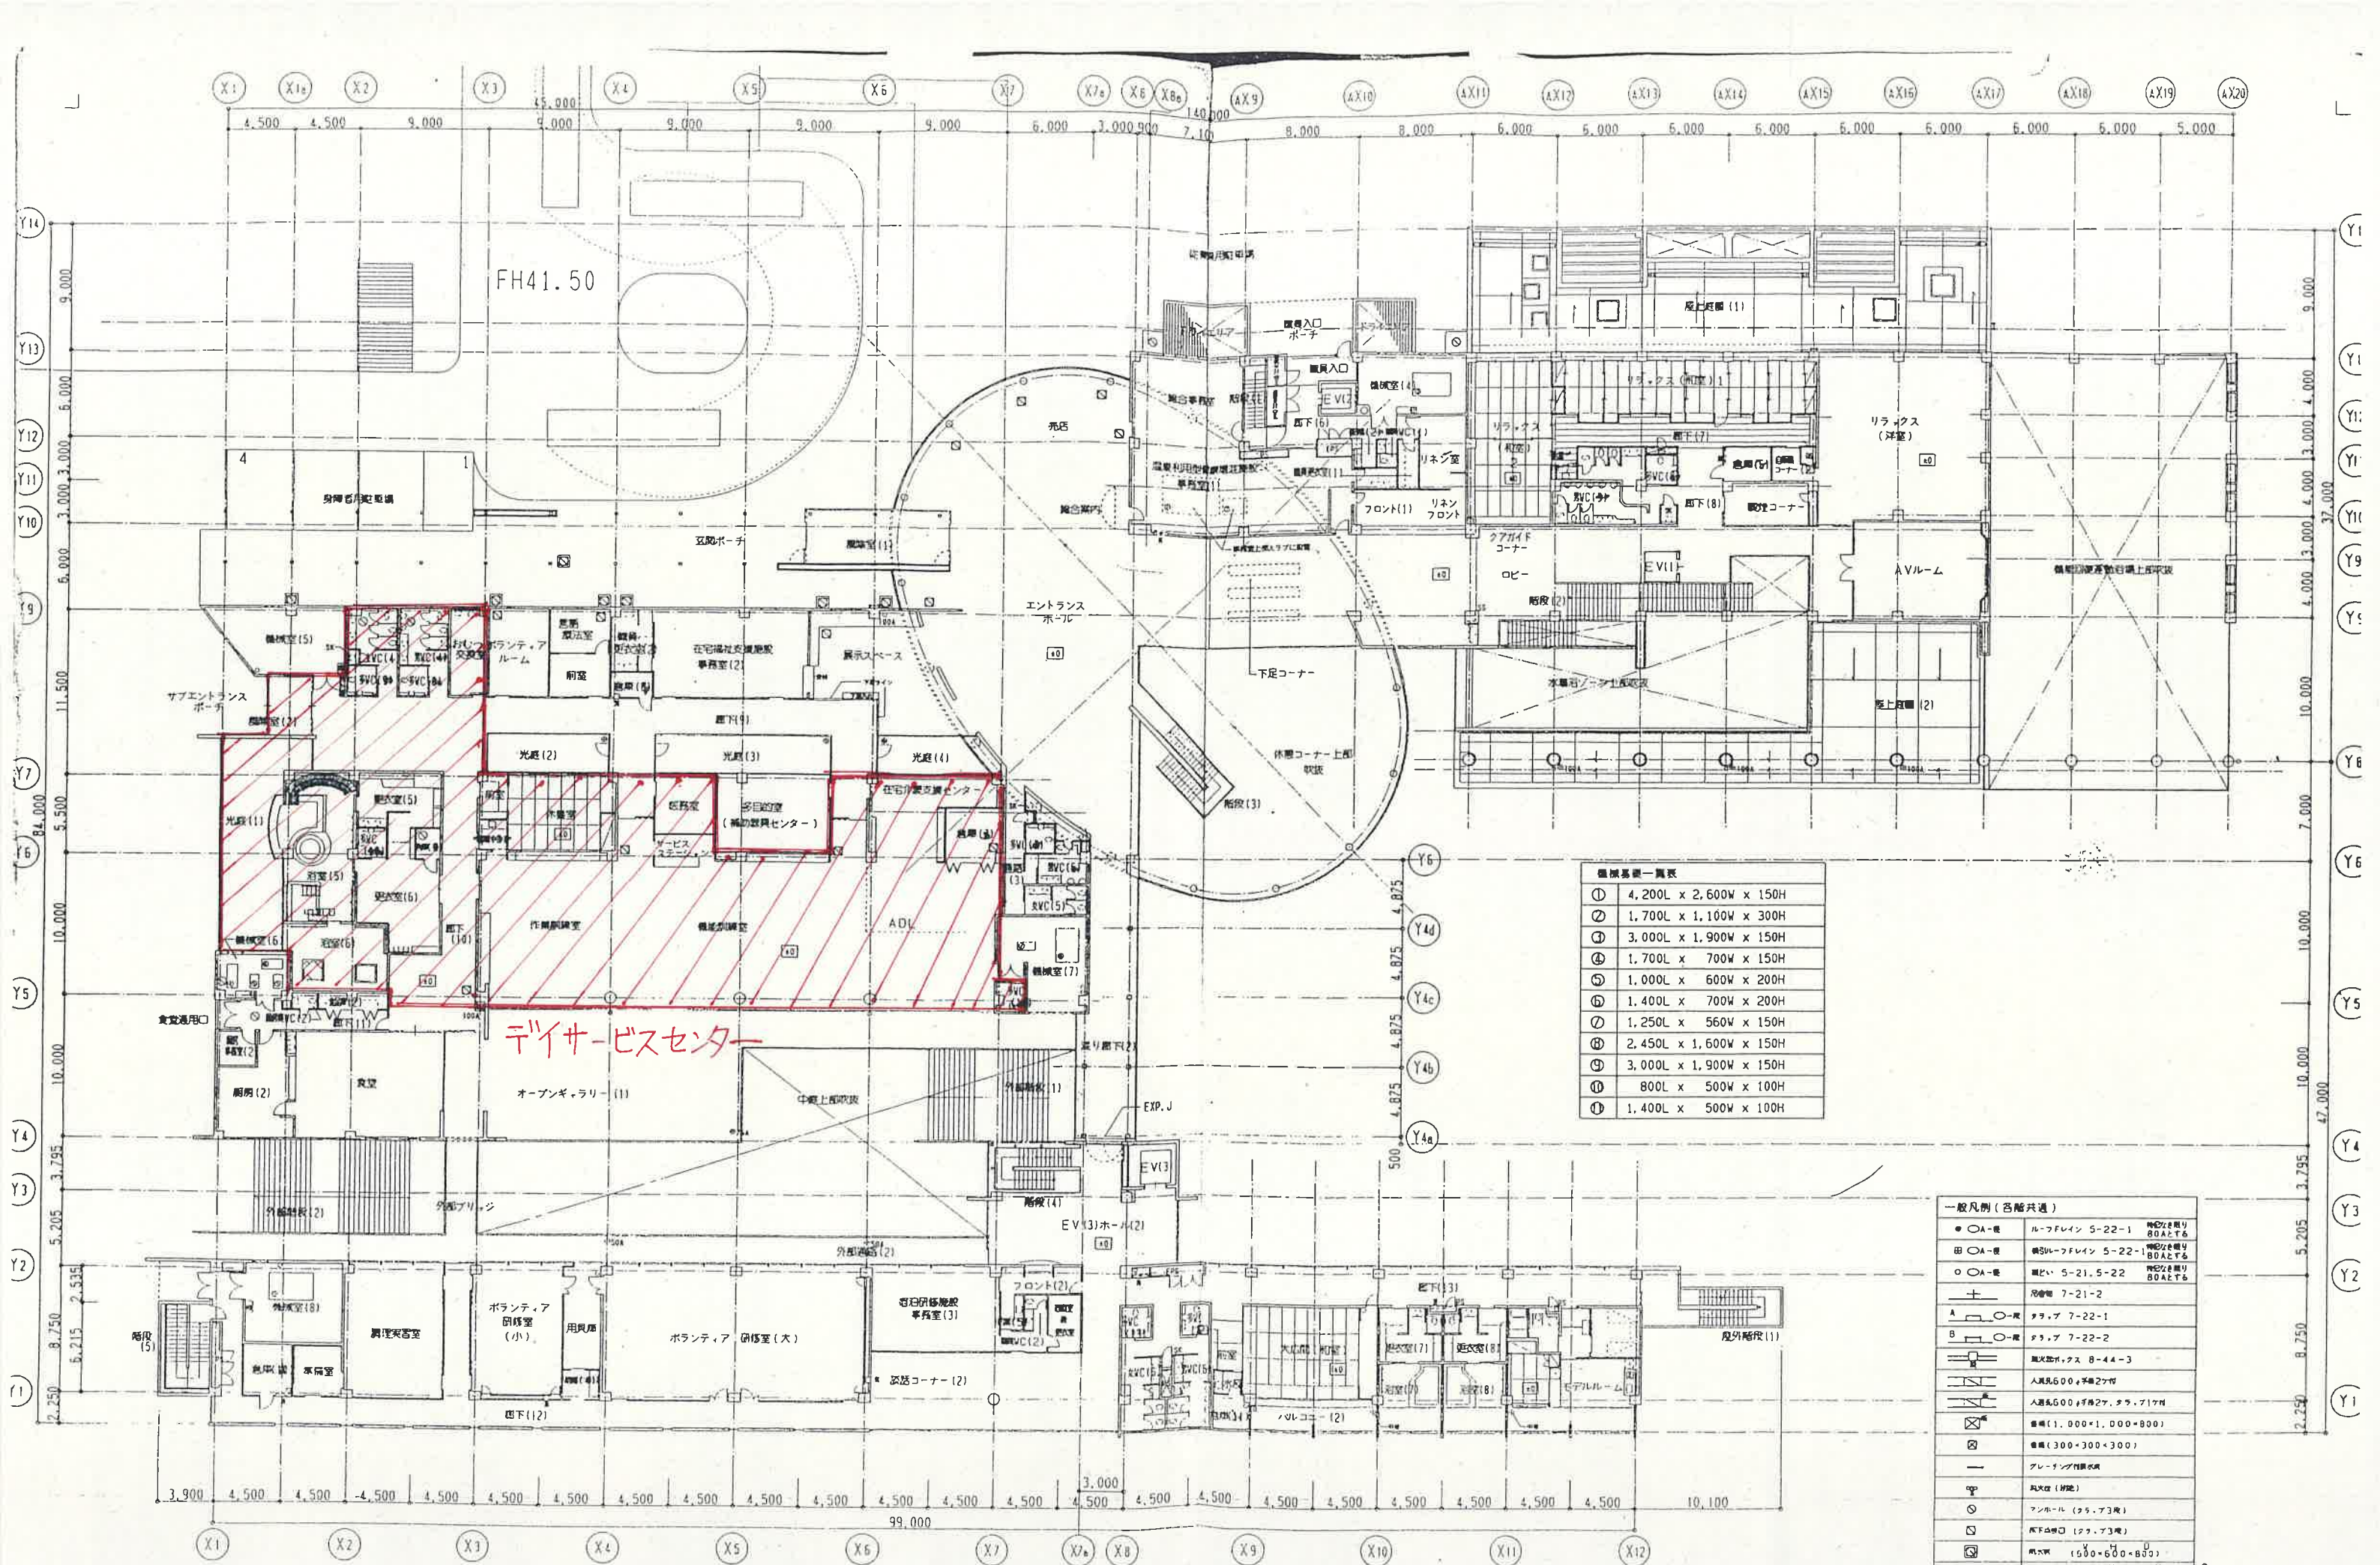

仕様基準一覧表

①	4,200L x 2,600W x 150H
②	1,700L x 1,100W x 300H
③	3,000L x 1,900W x 150H
④	1,700L x 700W x 150H
⑤	1,000L x 600W x 200H
⑥	1,400L x 700W x 200H
⑦	1,250L x 560W x 150H
⑧	2,450L x 1,600W x 150H
⑨	3,000L x 1,900W x 150H
⑩	800L x 500W x 100H
⑪	1,400L x 500W x 100H

一般凡例 (各階共通)

● ○ A-線	ルーフレイン 5-22-1	MD:2層リ 80A x 7.6
田 ○ A-線	雨どい-フライン 5-22-1	MD:2層リ 80A x 7.6
○ ○ A-線	雨どい 5-21.5-22	MD:2層リ 80A x 7.6
+	浴槽 7-21-2	
A	トラップ 7-22-1	
B	トラップ 7-22-2	
≡	風気取入れ 8-4-3	
≡	人員600, 手洗2ヶ所	
≡	人員600, 手洗2ヶ所, トラップ17ヶ	
≡	面積(1,000 x 1,000 + 800)	
≡	面積(300 x 300 x 300)	
—	グレーチング付排水	
≡	排水口 (排水)	
○	ファンホール (トラップ3ヶ)	
≡	排水口 (トラップ3ヶ)	
≡	面積(1,500 x 600 + 800)	
≡	エレベーターホール(1,500 x 1,500 x 1,200)	