


# いわき市水道事業概況図

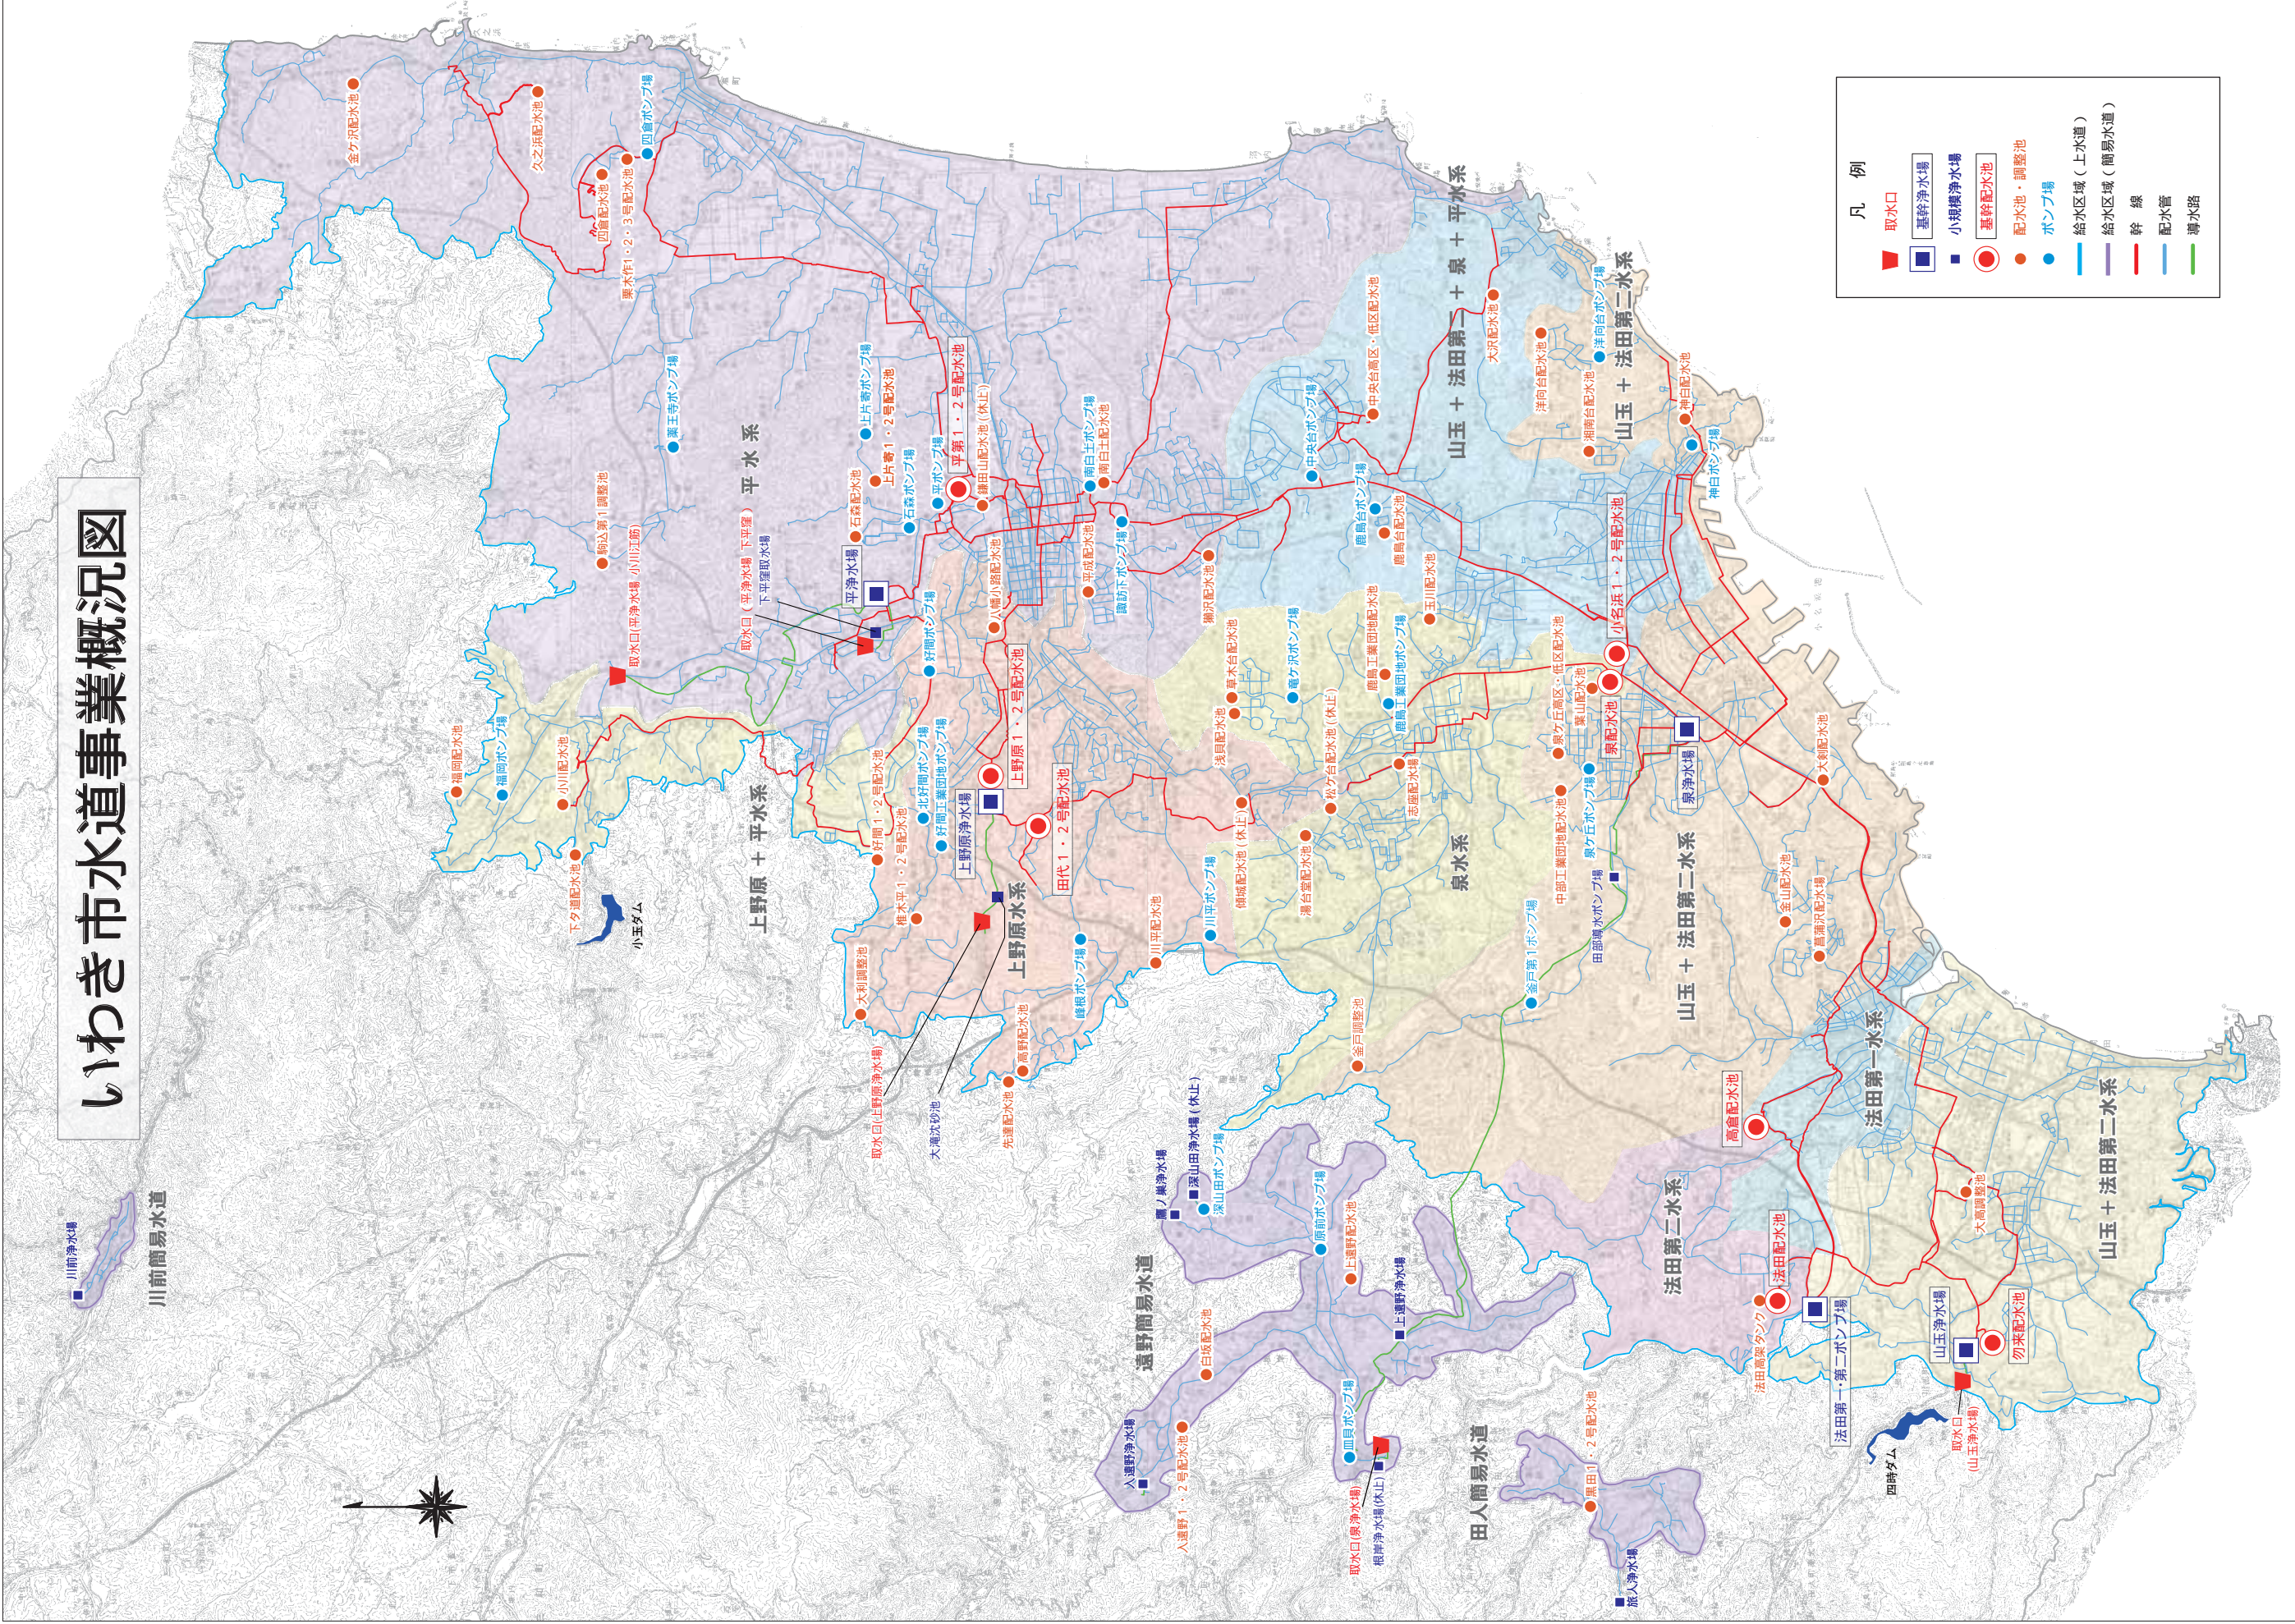

凡例

取水口	基幹浄水場	小規模浄水場	基幹配水池	配水池・調整池	ポンプ場	給水区域 (上水道)	給水区域 (簡易水道)	幹線	配水管	導水路
■	■	■	●	●	●	■	■	—	—	—