

【建物概要】

用途 : 火葬場


床面積 : 1,495.82㎡

構造 : 鉄骨造+鉄筋コンクリート造

階数 : 平屋建 (一部3階建)

凡例

- : 火葬ゾーン
- : 告別ゾーン
- : 管理ゾーン
- : 収骨ゾーン
- : エントランスゾーン
- : 待合ゾーン
- ▶ : 会葬者出入口
- ▶ : 従業員・サービス出入口
- : 会葬者動線
- : 会葬者車両動線
- : 従業員・サービス動線
- : ご遺体動線

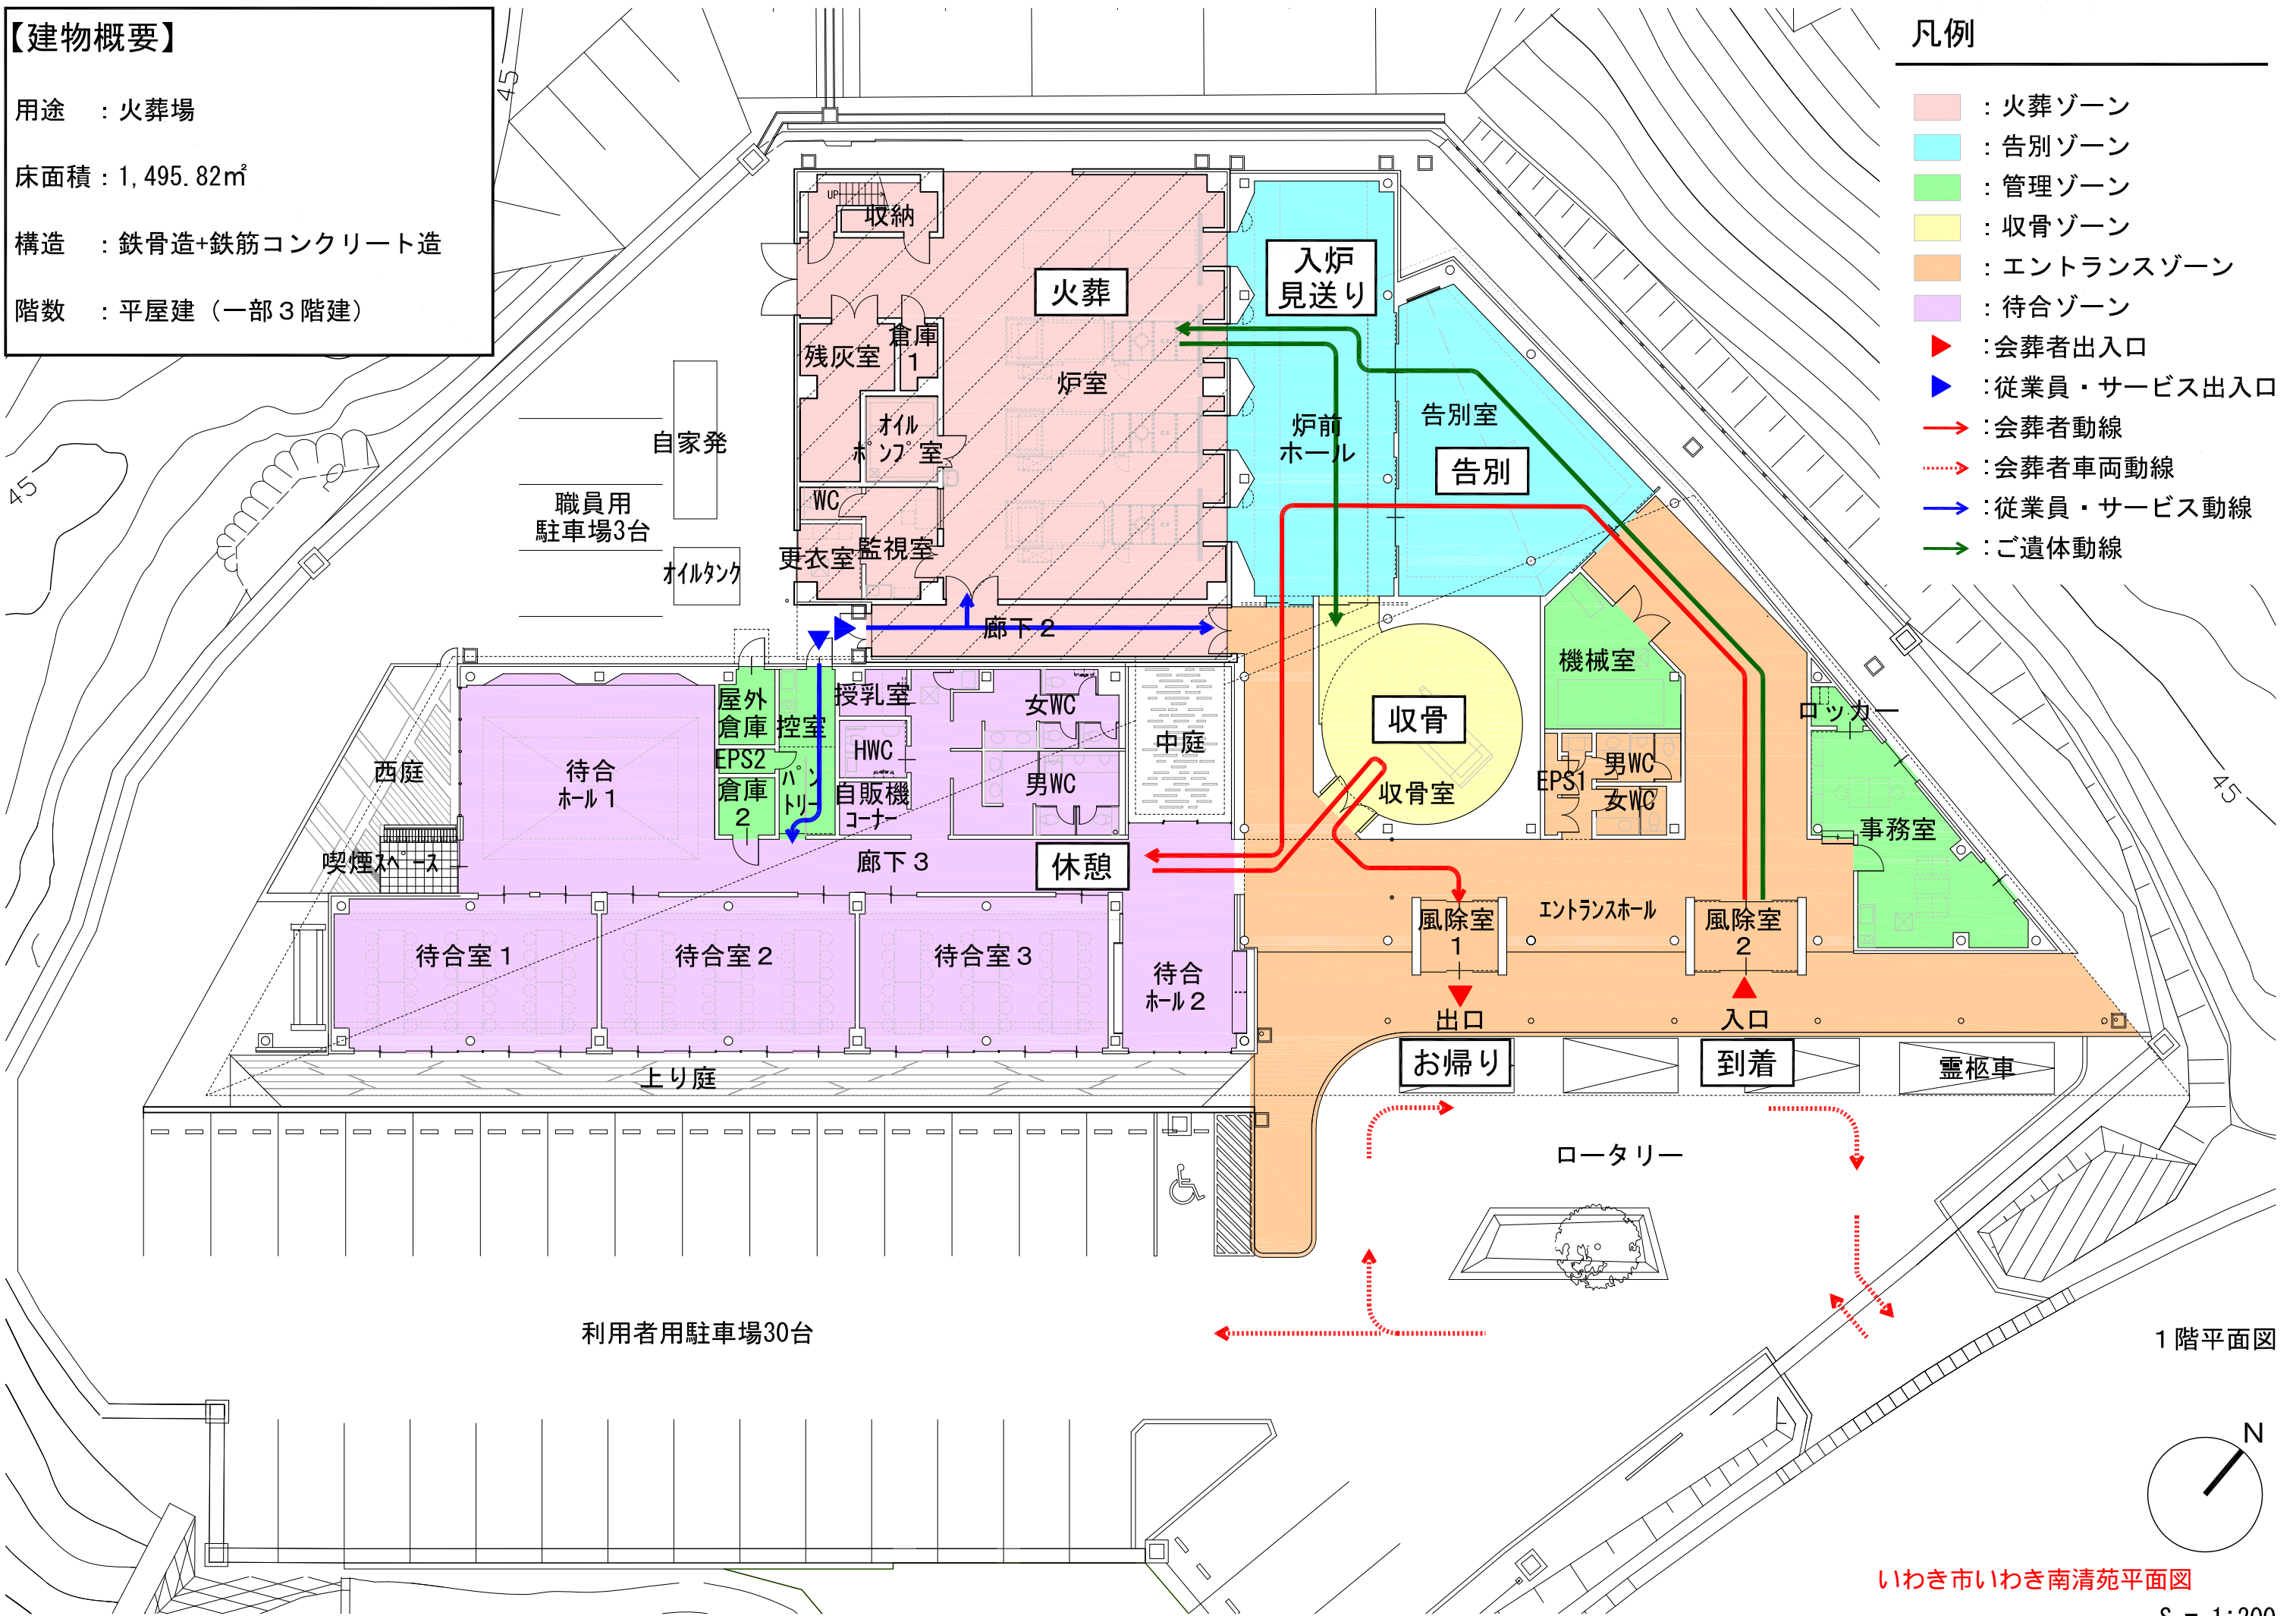

1階平面図