


1階平面図

図面と現況が異なる場合は現況を優先します

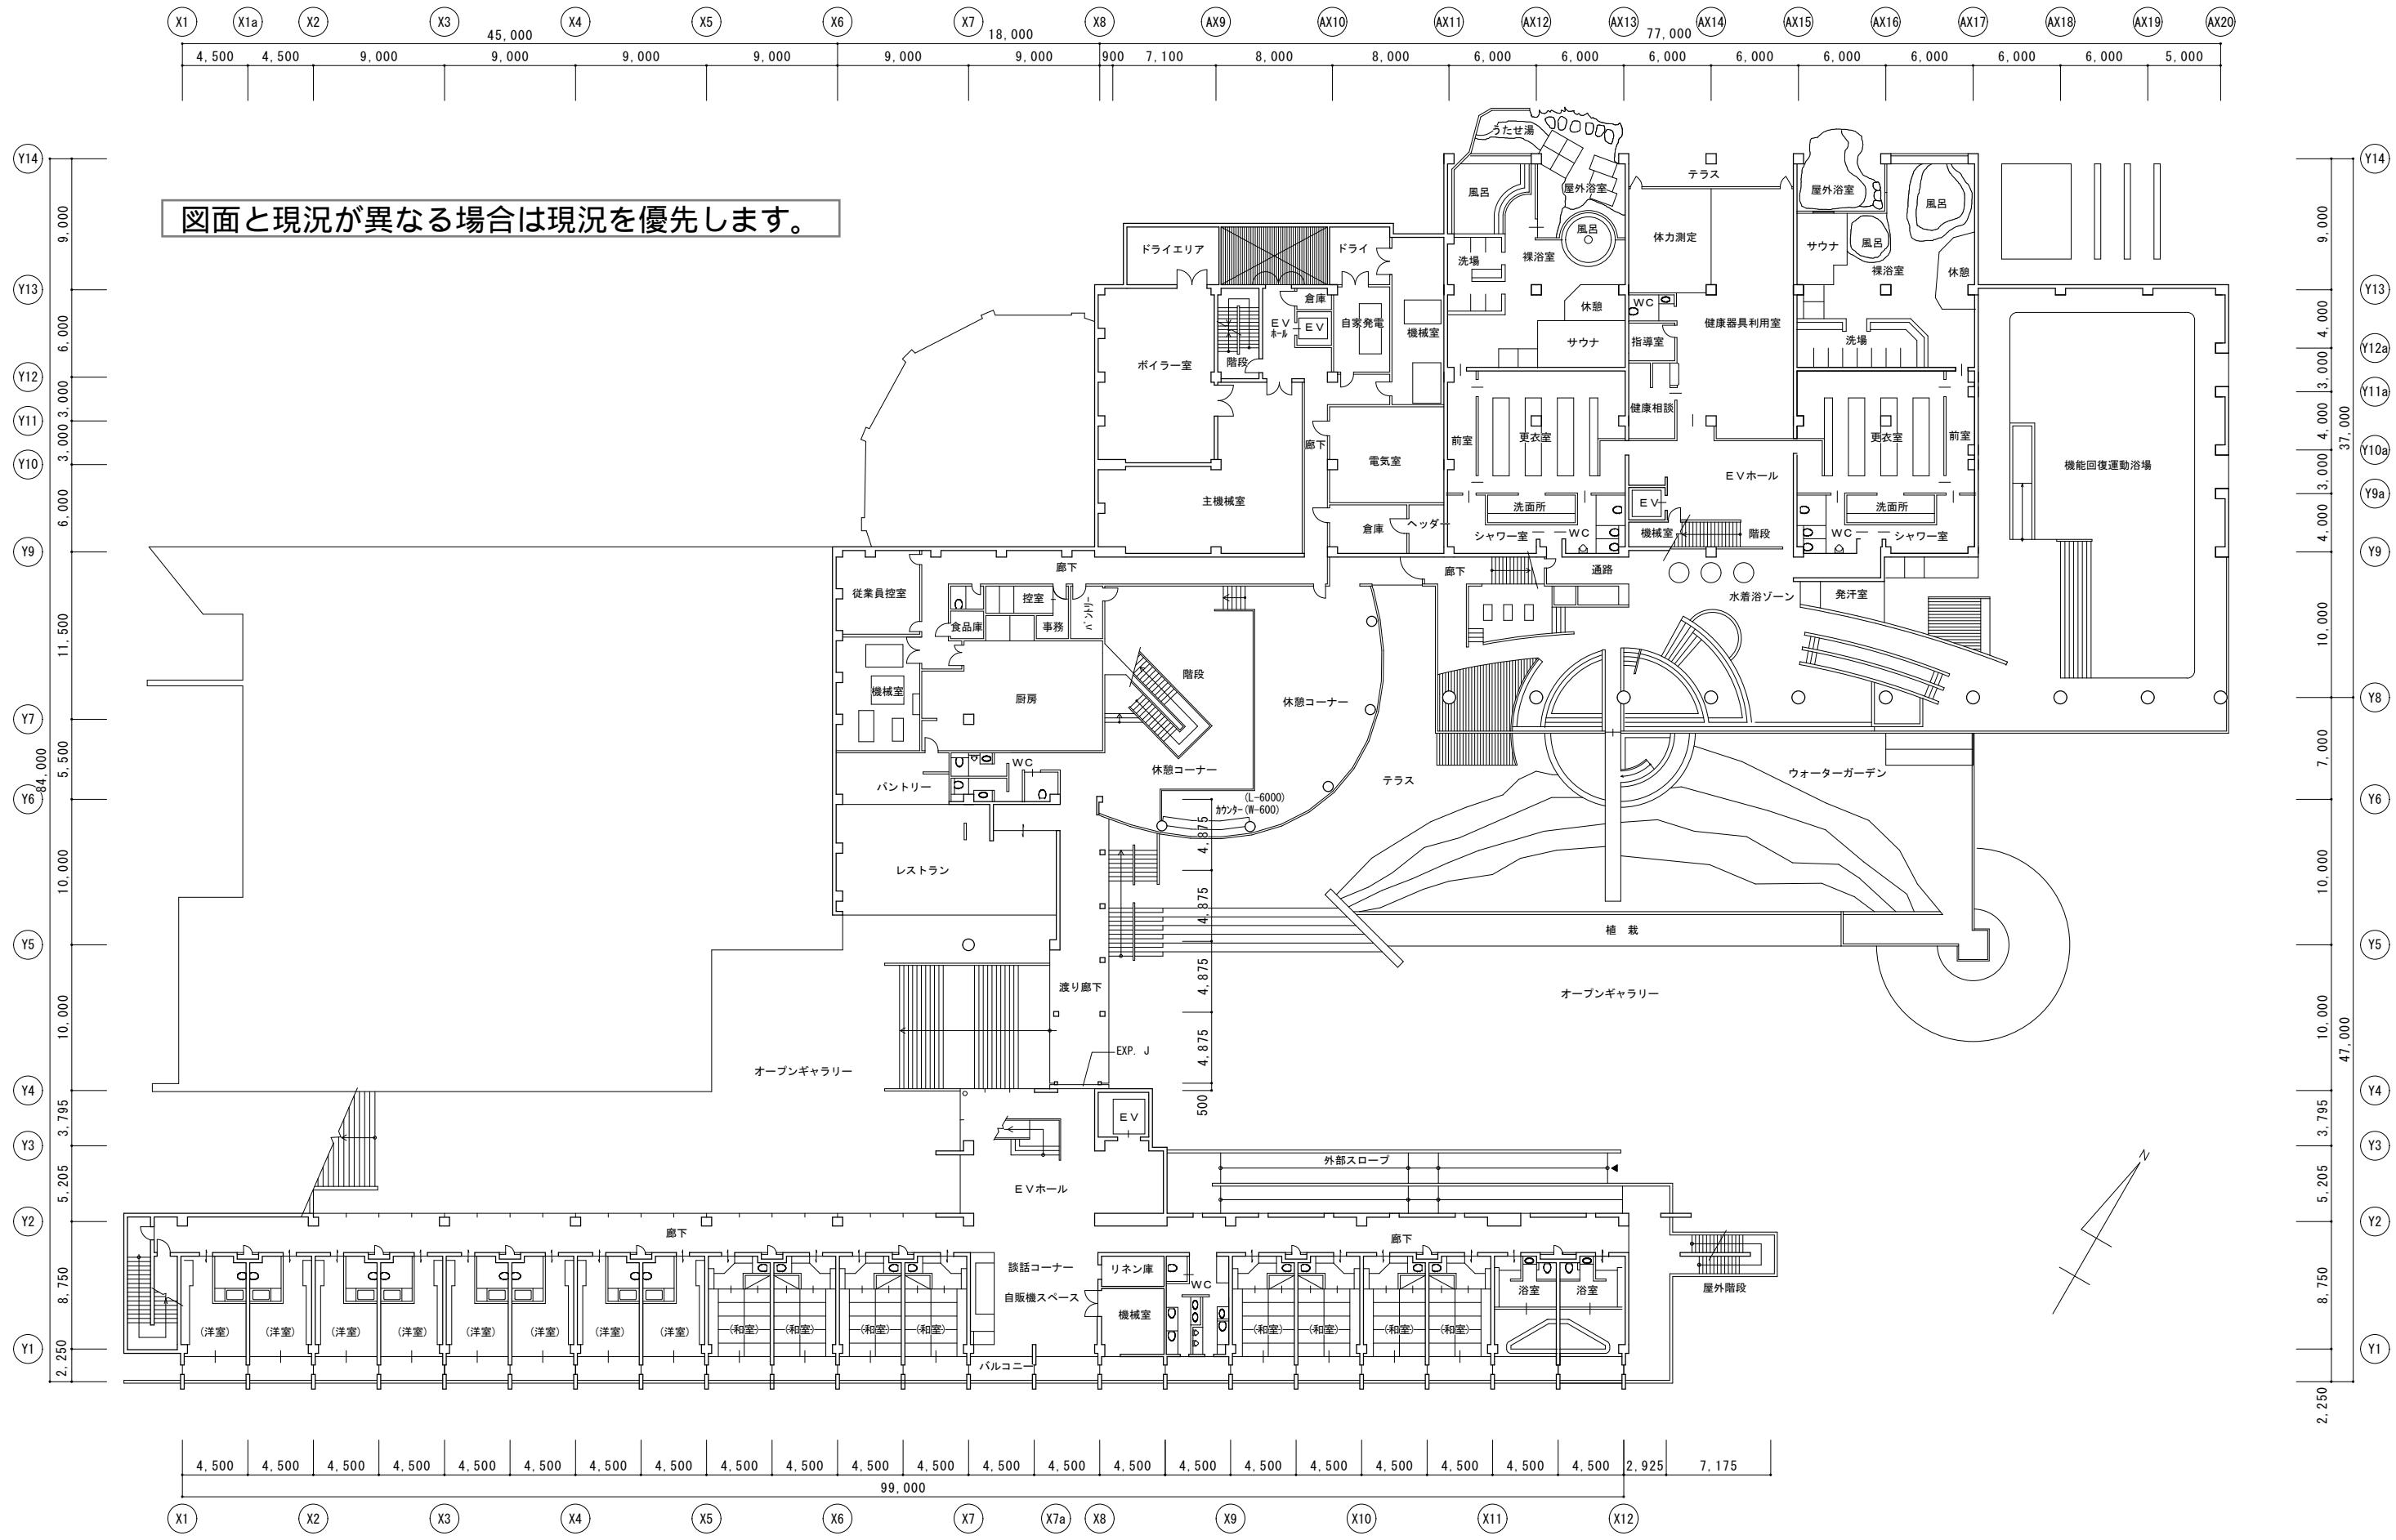

2階平面図

