1階平面図

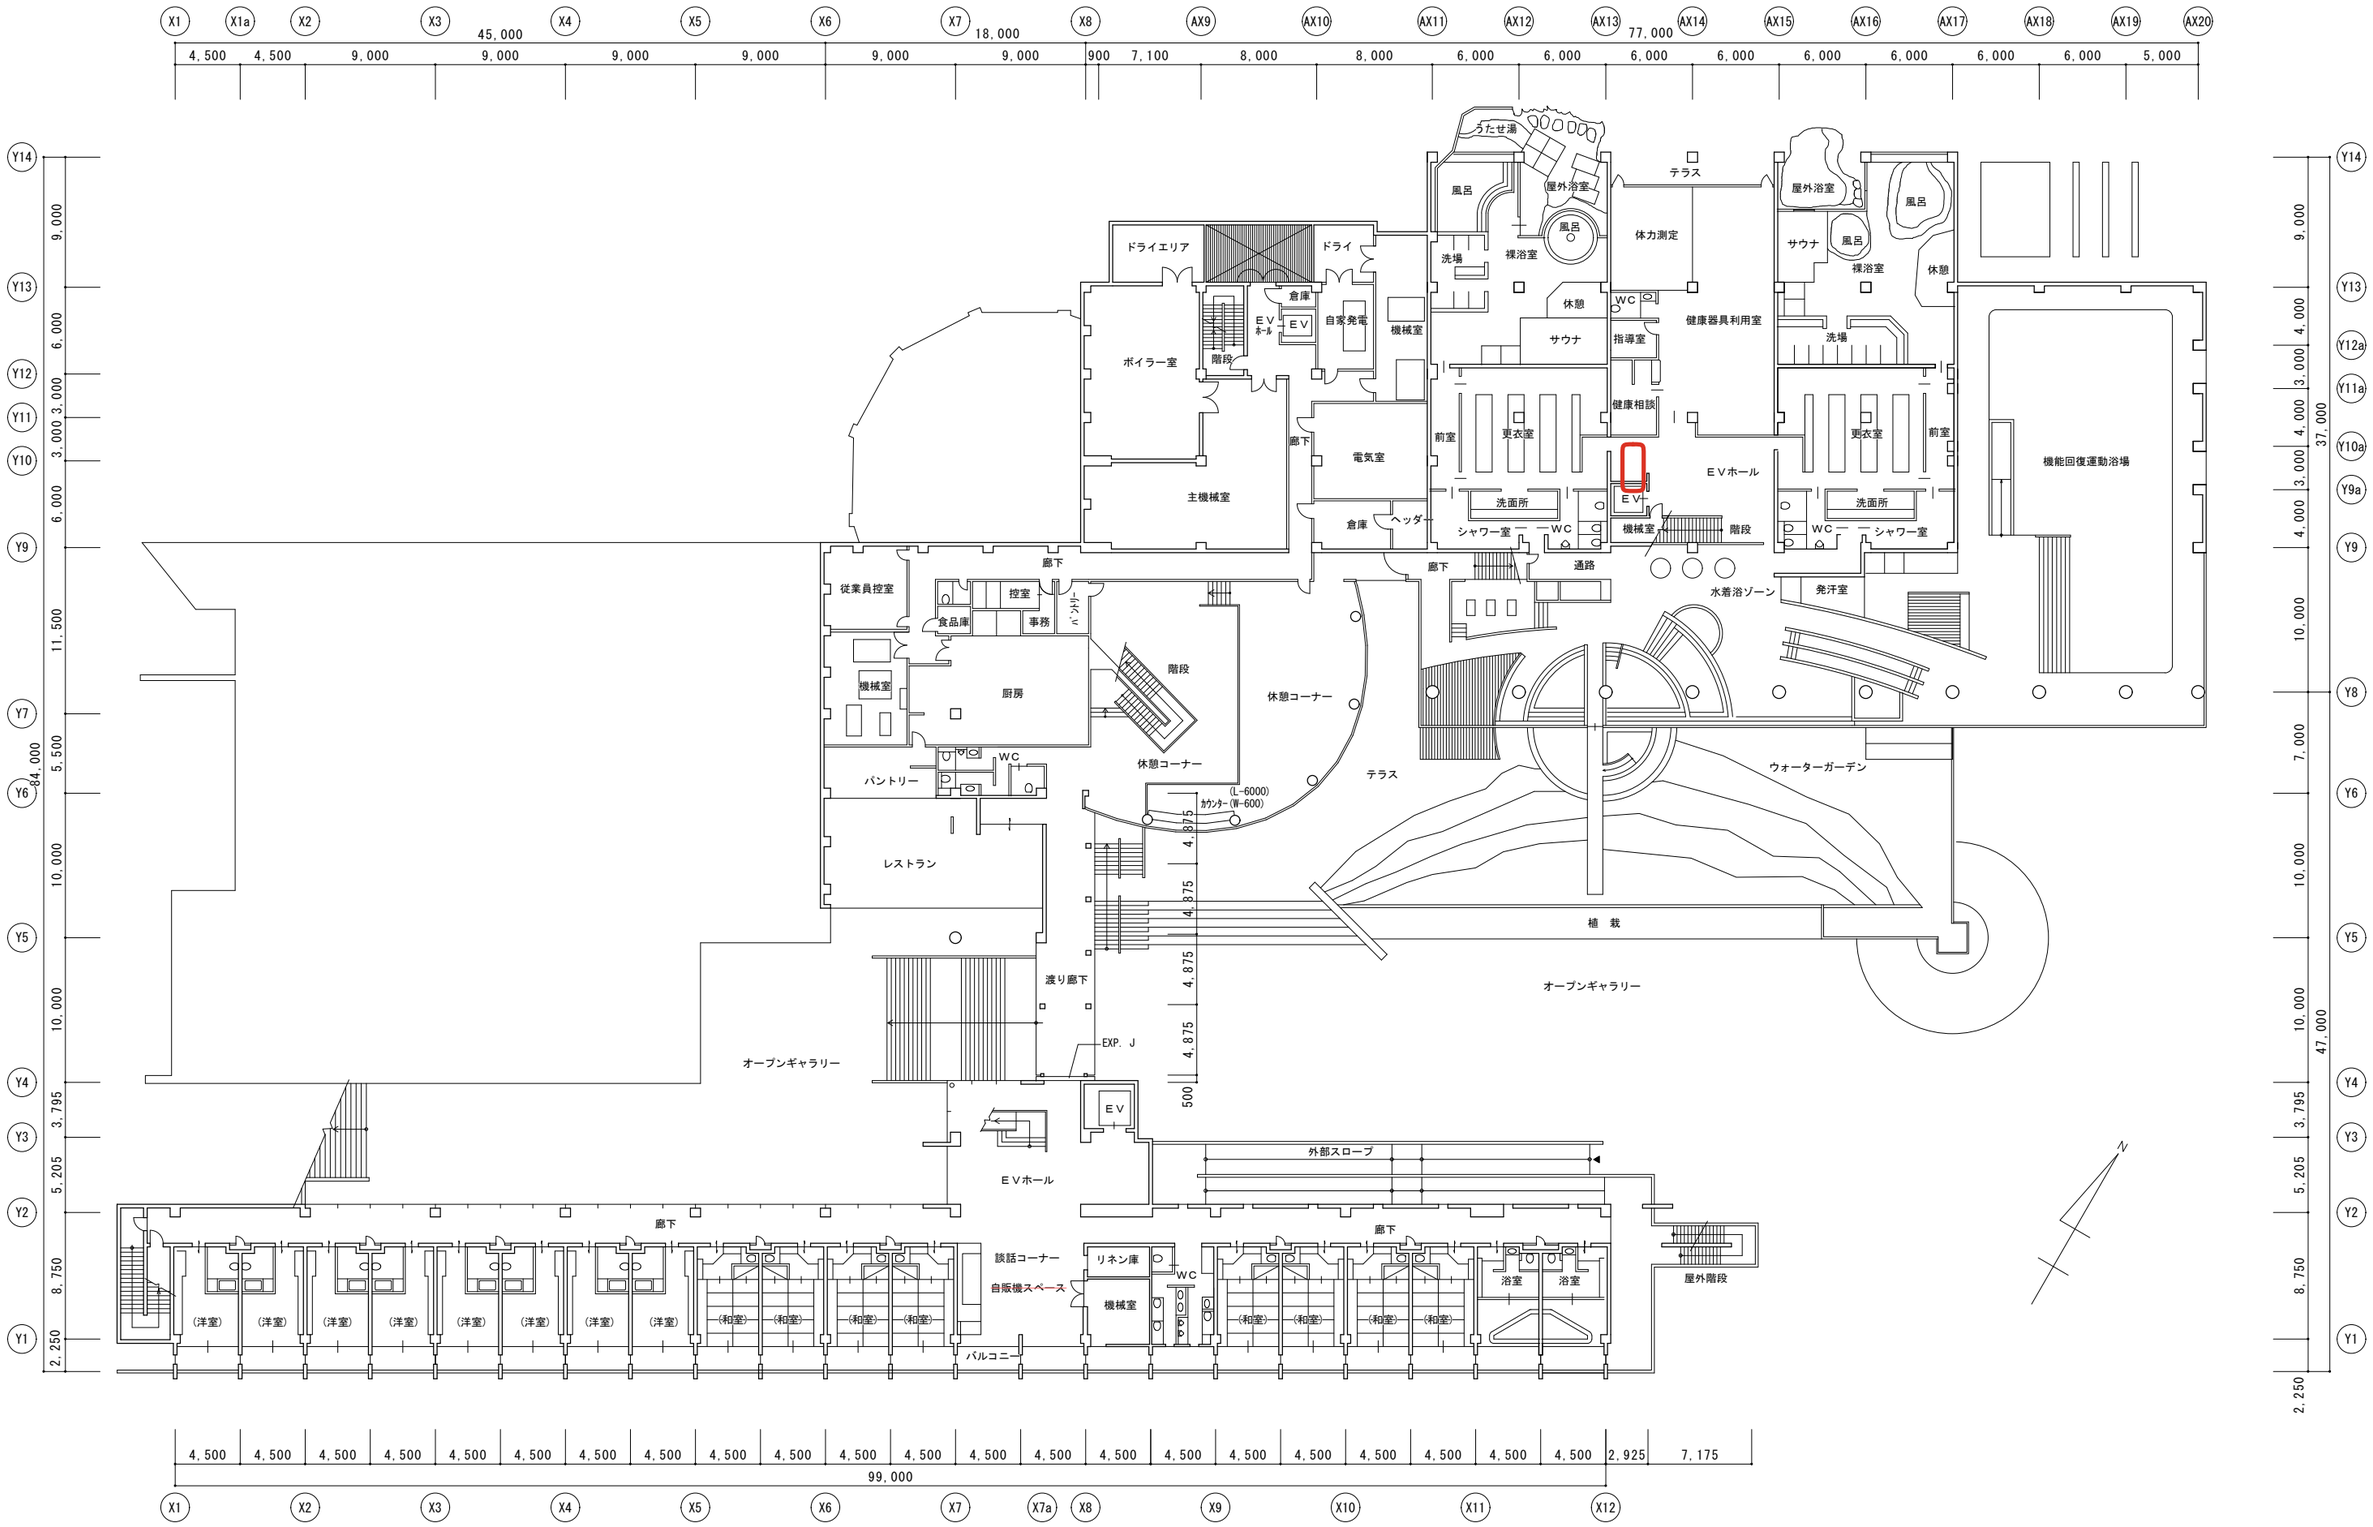
うたせ湯
風呂
屋外浴室
テラス
体力測定
ドライエリア
ドライ
洗場
裸浴室
休憩
サウナ
指導室
健康器具利用室
健康相談
ボイラー室
倉庫
ＥＶホール
ＥＶ
自家発電
機械室
階段
廊下
電気室
主機械室
前室
更衣室
洗面所
シャワー室
ＷＣ
ヘッダー
通路
水着浴ゾーン
発汗室
機能回復運動浴場
従業員控室
控室
食品庫
事務
パントリー
厨房
休憩コーナー
テラス
ウォーターガーデン
レストラン
植　栽
オープンギャラリー
渡り廊下
EXP. J
外部スロープ
談話コーナー
自販機スペース
リネン庫
浴室
屋外階段
バルコニー
(洋室)
(和室)
N